Sviluppo Rete tra Pesaro e Ancona
Realizzazione collegamento misto aereo cavo
a 150 kV tra SE Candia e CP Fossombrone e
demolizioni elettrodotti esistenti.

LEGENDA

- LINEA AT 220 kV ESISTENTE DA DECLASSARE A 150 kV
- LINEA AT 220 kV DA DEMOLIRE
- LINEA AT 150 kV FUTURA
- PALO AT 220 kV ESISTENTE
- PALO AT 220 kV DA DEMOLIRE
- PALO AT 150 kV FUTURO
- FASCIA API
- AREA DI OCCUPAZIONE TEMPORANEA
- NUMERO PIANO

REVISIONI					
NR	DATA	DESCRIZIONE	ELABORATO	CONTROLLATO	APPROVATO
0	06/2024	PROGETTO PER ITIA	F. D'ELIA	F. TAMBURI	C. CORSI

PROGETTISTA E RESPONSABILE DEL PROCEDIMENTO	CONSULENZA ALLA ELABORAZIONE
Terna Rete Italia	
PROGETTO	DE237874A1CEX1027
COLLEGAMENTO CANDIA-FOSSOMBRONE	INTERVENTO 1 - VARIANTI E TRATTA AEREA P.61-P.68
RICHIESTA DEL DEL TERNA	PLANIMETRIA CATASTALE CON FASCIA API
L'ASSEGNAZIONE DI DATA/ORA	COMUNE DI OSTRA (AN)

NOME DEL FILE	SCALA CAD	FORMATO	SCALA	FOGLIO
DE237874A1CEX1027_00.dwg	1 unità = 1 mm	297x1050	1:2000	01 / 02
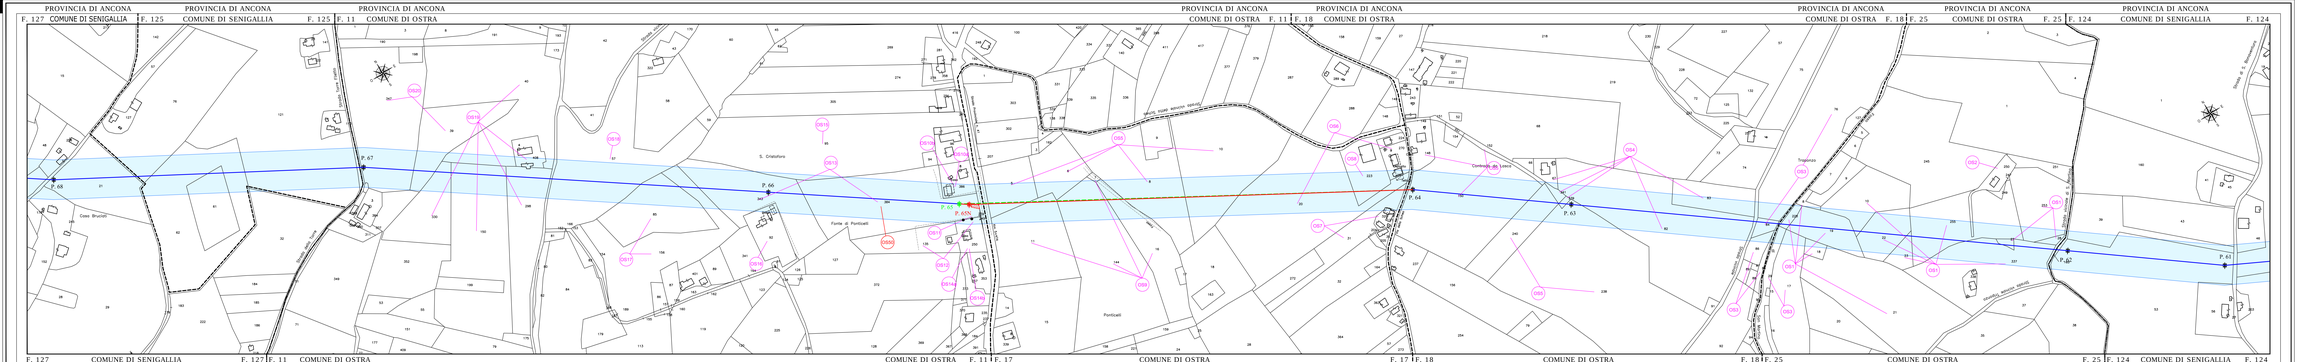
Questo documento è proprietà esclusiva di Terna Rete Italia S.p.A. e non può essere riprodotto o trasmesso a terzi, in tutto o in parte, senza il consenso scritto di quest'ultima. Il vettore qualsiasi forma di riproduzione o di divulgazione senza l'autorizzazione di Terna Rete Italia S.p.A.
This document is property of Terna Rete Italia S.p.A. and no part of it may be copied or disclosed to third parties without the written consent of Terna Rete Italia S.p.A. in any form.
Vietatener copyright of spreading or reproduction without the written consent of Terna Rete Italia S.p.A. is prohibited. The purpose for which it has been furnished.