Sviluppo Rete tra Pesaro e Ancona
Realizzazione collegamento misto aereo cavo a 150 kV tra SE Candia e CP Fossombrone e demolizioni elettrodotti esistenti.

LEGENDA

- LINEA AT 220 kV ESISTENTE DA DECLASSARE A 150 kV
- LINEA AT 220 kV DA DEMOLIRE
- LINEA AT 150 kV FUTURA
- PALO AT 220 kV ESISTENTE
- PALO AT 220 kV DA DEMOLIRE
- PALO AT 150 kV FUTURO
- FASCIA DpA TRATTA AEREA

REVISIONI					
00	06/12/2018	PRIMA EMISSIONE REP PTC	P. D'ORAZIO (COLLINELLI)	F. TOMMASI (COLLINELLI)	C. CORSI (COLLINELLI)
N.	DATA	DESCRIZIONE	ELABORATO	VERIFICATO	APPROVATO

TITOLO DELL'ELABORATO: PLANIMETRIA	CODIFICA DELL'ELABORATO: DE237874A1CEX1075
INDICATORE: COLLEGAMENTO CANDIA-FOSSOMBRONE	INTERVENTO 1 - VARIANTI E TRATTA AEREA P.61-P.68
REVISIONE DEL TEMA:	PLANIMETRIA CATASTALE CON FASCIA DpA
CLASSIFICAZIONE DI SICUREZZA:	COMUNE DI OSTRA (AN)

NOME DEL FILE	SCALA CAD	FORMATO	SCALA	FOGLIO
DE237874A1CEX1075_00.dwg	1 unità = 1 mm	297x1050	1:2000	01 / 02

Questo documento è proprietà di Terna Rete Italia S.p.A. e non può essere riprodotto o trasmesso a terzi, in tutto o in parte, senza il consenso scritto di quest'ultima. Il vettore qualsiasi forma di riproduzione o di divulgazione senza l'autorizzazione di Terna Rete Italia S.p.A.
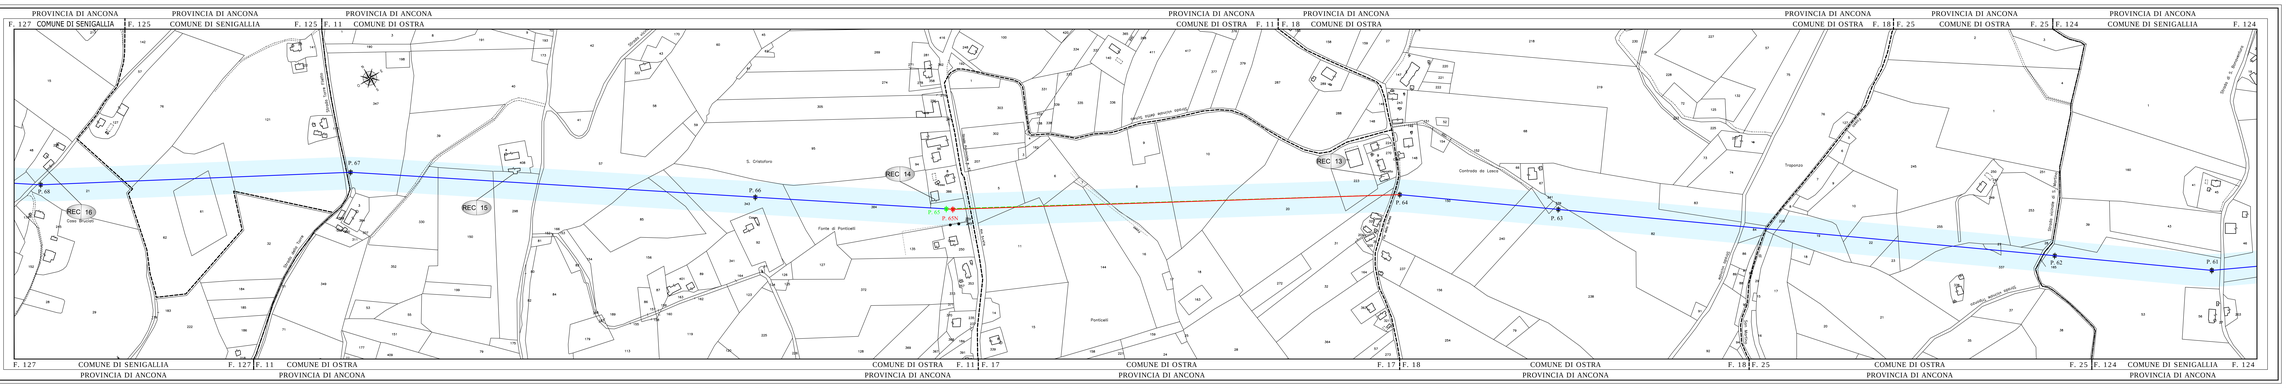
This document is property of Terna Rete Italia S.p.A. and no part of it may be reproduced or disclosed to third parties without the written consent of Terna Rete Italia S.p.A. No purpose for which it has been furnished shall other than of operating or exploitation without the written consent of Terna Rete Italia S.p.A. is permitted.