Sviluppo Rete tra Pesaro e Ancona
Realizzazione collegamento misto aereo cavo
a 150 kV tra SE Candia e CP Fossombrone e
demolizioni elettrodotti esistenti.

LEGENDA

- LINEA AT 220 kV ESISTENTE DA DECLASSARE A 150 kV
- LINEA AT 220 kV DA DEMOLIRE
- CAVO AT 150 kV DA POSARE
- PALO AT 220 kV ESISTENTE
- PALO AT 220 kV DA DEMOLIRE
- PALO AT 150 kV FUTURO CON PORTATERMINALE D.C.

REVISIONI					
00	EMISSIONE PER ITO		N. CARONE	G. TRAMONTI	A. CARONE
N.	DATA	DESCRIZIONE	ELABORATO	VERIFICATO	APPROVATO

TIPOLOGIA DELL'ELABORATO	CODIFICA DELL'ELABORATO
PROFILO	LE23787A1CEX2031

Terna Rete Italia — TERNA GROUP

PROGETTO	TITOLO
COLLEGAMENTO CANDIA-FOSSOMBRONE	INTERVENTO 2 - RACCORDI IN CAVO ALLA CP E ALLA S.E. CAMERATA PICENA - TRATTA P.30-PPT.30A
RICAVATO DAL DOC. TERNA	PROFILO LONGITUDINALE
CLASSIFICAZIONE DI SICUREZZA	COMUNE DI AGUGLIANO

NOME DEL FILE	SCALA CAD	FORMATO	SCALA	FOGLIO
LE23787A1CEX2031_00.dwg	1 unità = 1 mm	600x1600	1:2000 - 1:500	01 / 01

Questo documento contiene informazioni proprietarie di proprietà Terna Rete Italia S.p.A. e deve essere utilizzato esclusivamente dal destinatario in relazione alla finalità per le quali è stato inoltrato. E' vietata qualsiasi forma di riproduzione o di divulgazione senza l'esplicito consenso di Terna Rete Italia S.p.A.
This document contains information proprietary to Terna Rete Italia S.p.A. and it will have to be used exclusively for the purposes for which it has been furnished. Whatever shape of distributing or reproduction without the written permission of Terna Rete Italia S.p.A. is prohibited.
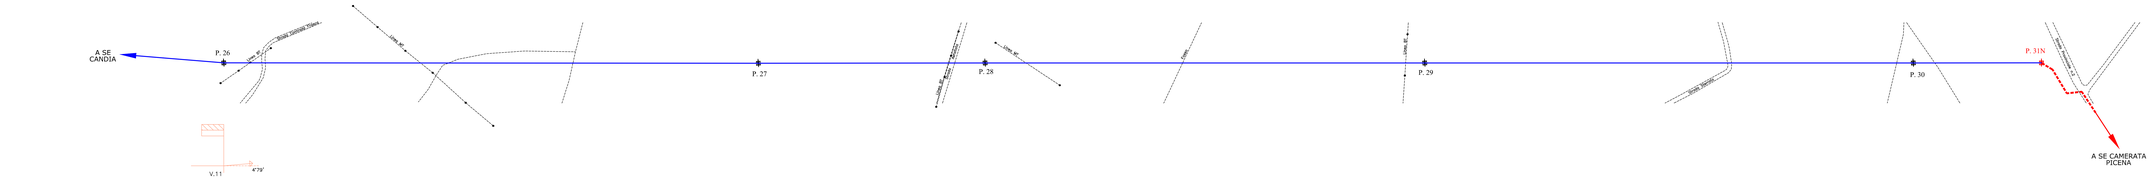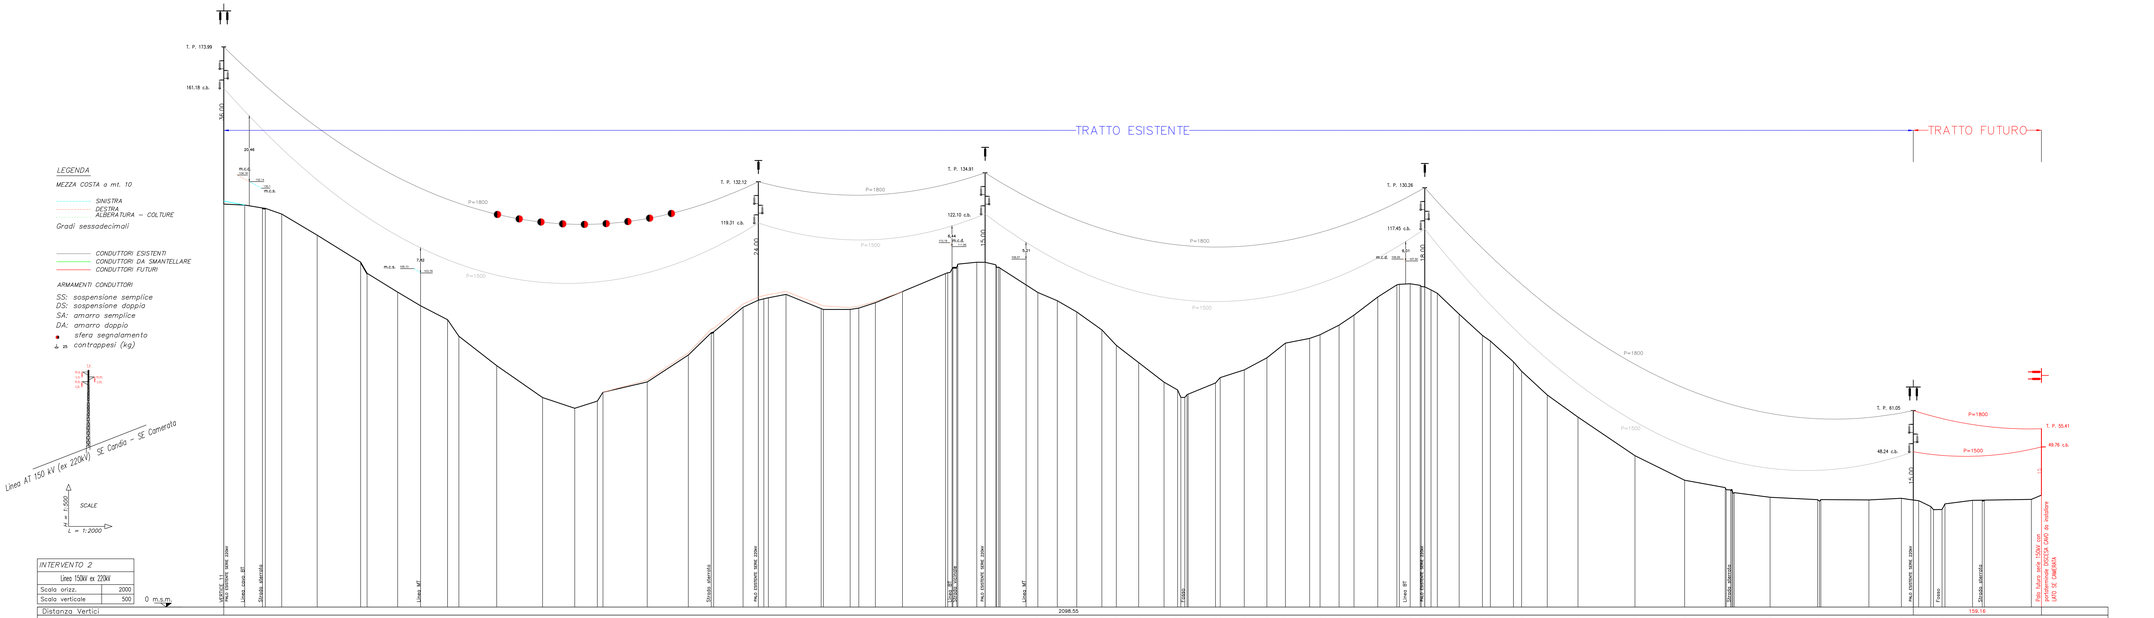
A4 — 297mm x 210mm