Sviluppo Rete tra Pesaro e Ancona
Realizzazione collegamento misto aereo cavo a 150 kV tra SE Candia e CP Fossombrone e demolizioni elettrodotti esistenti.

LEGENDA

LINEA AT DA DEMOLIRE
PALO AT DA DEMOLIRE

N°	DATA	REDAZIONE	VERIFICA	APPROVAZIONE	CONVALIDA
0	12/12/2022			A. CAPOCCI	A. CAPOCCI

TIPOLOGIA DELLA RELAZIONE		
CTR	DE23787ALCEX4012	Terna Rete Italia

OGGETTO
COLLEGAMENTO CANDIA-FOSSOMBRONE
ALLACCIO SE CANDIA
ELABORATO DI RIFERIMENTO
TR. CP CAMERATA-PICENA - CP S. LAZZARO 2/2

TITOLO
INTERVENTO 4
TR. CP CAMERATA-PICENA - CP S. LAZZARO 2/2
PLANIMETRIA SU CTR

NOME FILE	SCALA	FORMATO	SCALA	FOGLIO
00_PLANIMETRIA_SU_CTR.dwg	1 unità = 1 mm	297x420	1:10000	00 / 00
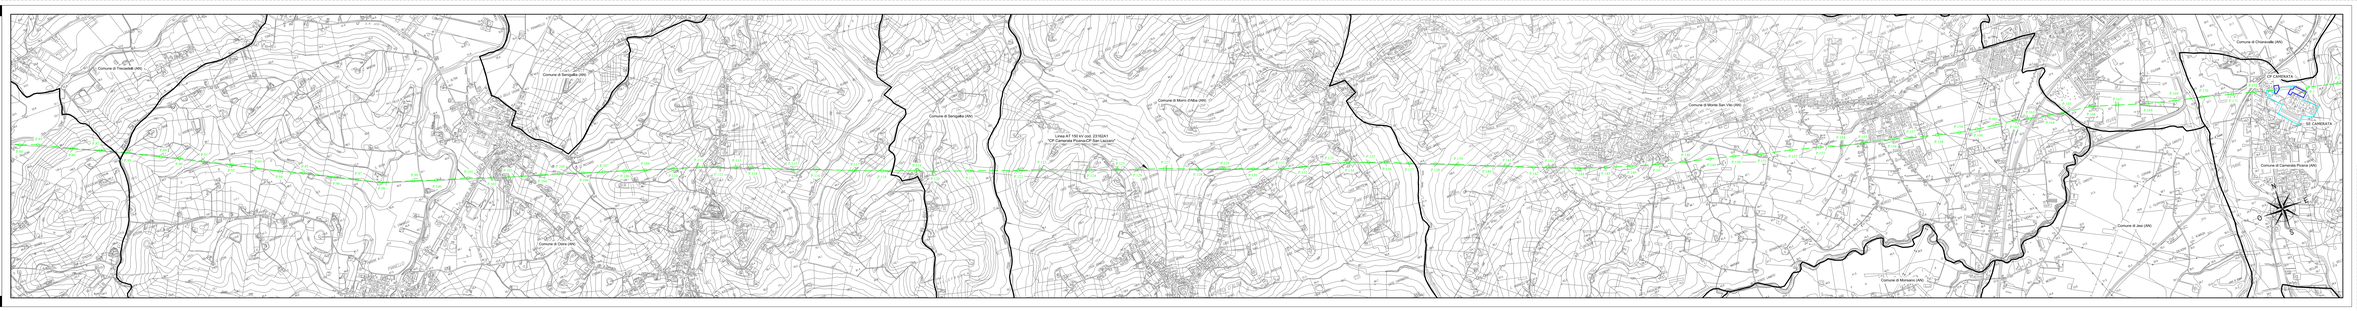
Il presente documento non può essere riprodotto o trasmesso a soggetti terzi, per qualsiasi scopo, senza l'autorizzazione scritta della Terna Rete Italia S.p.A. Tutti i diritti sono riservati. Per richiedere l'autorizzazione, contattare la società proprietaria del documento.
This document is property of Terna Rete Italia S.p.A. This document may not be reproduced or disclosed to third parties for any purpose without the written permission of Terna Rete Italia S.p.A. All rights are reserved. To request permission, please contact the company owner of the document.