


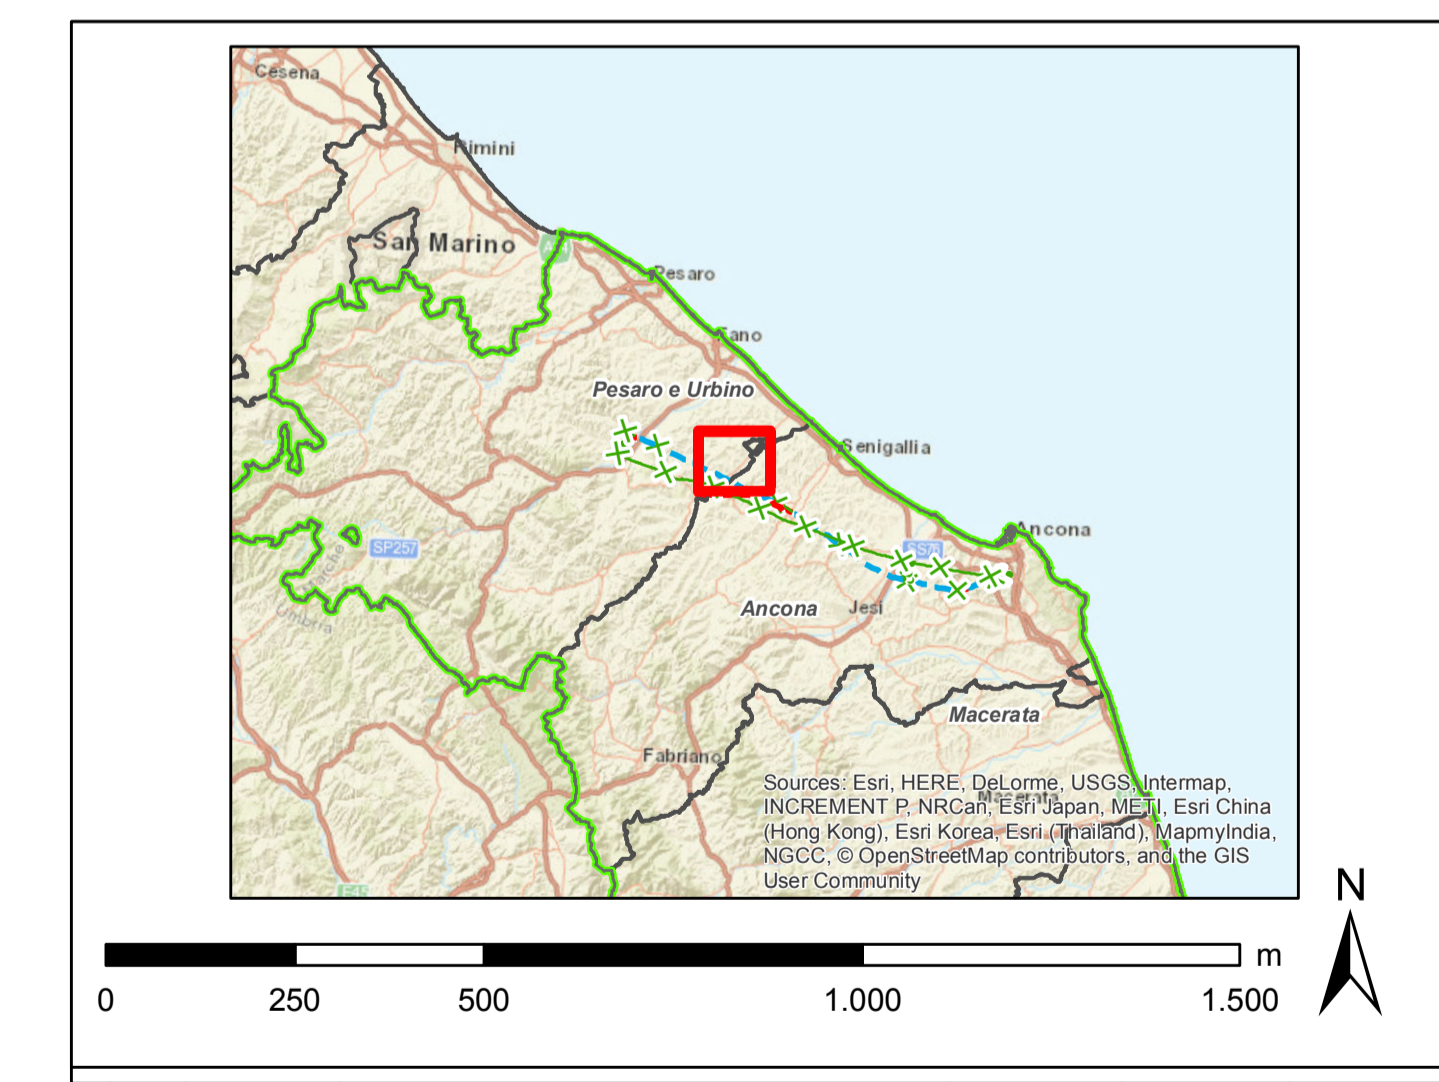

- Legenda**
- Progetto SIA**
- sostegno demolito
 - sostegno esistente
 - nuova linea aerea a 150 kV
 - nuova linea in cavo a 150 kV
 - linea demolita
 - declassamento linea aerea a 150 kV
 - area di studio ristretta (500 m)
 - area di studio vasta (2500 m)
- Impianti esistenti**
- Alloccamento
 - Cabina Utente
 - Stazione non RTN e Cabina Primaria
 - Centrale Termoelettrica
- Linee elettriche esistenti**
- 330kV RTN Aerea
 - 220kV RTN Aerea
 - 132kV RTN Aerea
 - 132kV RTN In cavo
 - 132kV RTN Mista
 - Linea elettrica AT non RTN
- Zone Agricole**
- ZONE AGRICOLE NORMALI
 - ZONE AGRICOLE DI INTERESSE PAESISTICO
 - ZONE AGRICOLE DI SALVAGUARDIA PAESISTICO AMBIENTALE
 - ZONE A PARCO FLUVIALE
- Classificazione Bacini Idrografici**
- 3 CLASSIFICAZIONE BACINI IDROGRAFICI
 - classe 1 bacini idrografici 1-5
 - classe 2 bacini idrografici 1-4 e 5
 - classe 3 bacini idrografici 2 e 3
- Corsi d'Acqua con relativo ambito di tutela**
- CRINALI CHE INDIVIDUANO BACINI DI II E III ORDINE - CLASSE 3
 - CRINALI CHE INDIVIDUANO BACINI DI IV E V ORDINE - CLASSE 2
- Patrimonio Edilizio Rurale di Particolare Valore**
- A: di rilevante valore, B: di valore ambientale
 - CROCEFFISSI, FIGURINE, RUDERI
 - STRADE PANORAMICHE
 - PUNTI PANORAMICI
- Perimetro Aree di Progetto** SCALA 1:2000
- Pozzi Comunali**
- Legge 1487 DECRETO 431/85**



<table border="1"> <tr> <td>00</td> <td>30/11/2018</td> <td>emissione definitiva</td> <td>P. Cantale</td> <td>B. Santoro</td> <td>A. Lupo</td> </tr> <tr> <td>N.</td> <td>DATA</td> <td>DESCRIZIONE</td> <td>ELABORATO</td> <td>VERIFICATO</td> <td>APPROVATO</td> </tr> </table>				00	30/11/2018	emissione definitiva	P. Cantale	B. Santoro	A. Lupo	N.	DATA	DESCRIZIONE	ELABORATO	VERIFICATO	APPROVATO
00	30/11/2018	emissione definitiva	P. Cantale	B. Santoro	A. Lupo										
N.	DATA	DESCRIZIONE	ELABORATO	VERIFICATO	APPROVATO										
CODIFICA DELL'LABORATORIO D E 23787A1 C EX A017															
TITOLO Sviluppo Rete tra Pesaro e Ancona Realizzazione collegamento tra SE Candia e CP Fossombrone o demolizioni elettrodotti esistenti															
Carta dei PRG - Comune di Monte Porzio															
NOME DEL FILE DE23787A1CEXA017_9	FORMATO AO	SCALA 1:10.000	FOGLIO 9 di 22												
<small>Questo documento contiene informazioni di proprietà Terna S.p.A. e deve essere utilizzato esclusivamente dal destinatario in relazione alle finalità per le quali è stato fornito. E' vietata qualsiasi forma di riproduzione o divulgazione senza l'esplicito consenso di Terna S.p.A. This document contains information proprietary to Terna S.p.A. and it will have to be used exclusively for the purposes for which it has been furnished. Whatever shape of spreading or reproduction without the written permission of Terna S.p.A. is prohibited.</small>															