

**Legenda**

**Progetto SIA**

- nuovo sostegno
- sostegno demolito
- sostegno esistente
- nuova linea aerea a 150 kV
- nuova linea in cavo a 150 kV
- linea demola
- declassamento linea aerea a 150 kV
- area di studio ristretta (500 m)
- area di studio vasta (2500 m)

**Impianti esistenti**

- ⊕ Attacco
- ⊕ Cabina Utente
- Stazione non RTN e Cabina Primaria
- Centrale Termoelettrica

**Linee elettriche esistenti**

- 380kV RTN Aerea
- 220kV RTN Aerea
- 132kV RTN Aerea
- 132kV RTN In cavo
- 132kV RTN Misti
- Linea elettrica AT non RTN

**Imite comunale**

**Stampa**

INGEGNERIA  
 PER IL RILASCIO  
 PER PUNTO  
 3824

**LEGENDA**


- Percorso ciclabile
- Previsione di percorso ciclabile che sarà realizzato come opera di urbanizzazione all'interno di Piani Attuali

**(\*) SOTTOZONA D2B** Intervento ai sensi art.8 DPR 160/2010 (variante specifica atto C.C. n.56/2013)

- Ambiti sottoposti a vincolo di inedificabilità:**
- strada
  - versante
  - corso d'acqua
  - crinale
  - ex L. n. 431/85
  - cimitero
  - verde privato ville urbane ed extraurbane
  - - fonti e pozzi idrici
  - - manufatti tutelati
- Ambiti già urbanizzati e previsioni del PRG

**PERIMETRAZIONI INDIVIDUATE DAL P.A.I.**

- ▨ Area a rischio esondazione molto elevato (R4)
- ▨ Area a rischio frana moderato (R1)
- ▨ Area a rischio frana medio (R2)

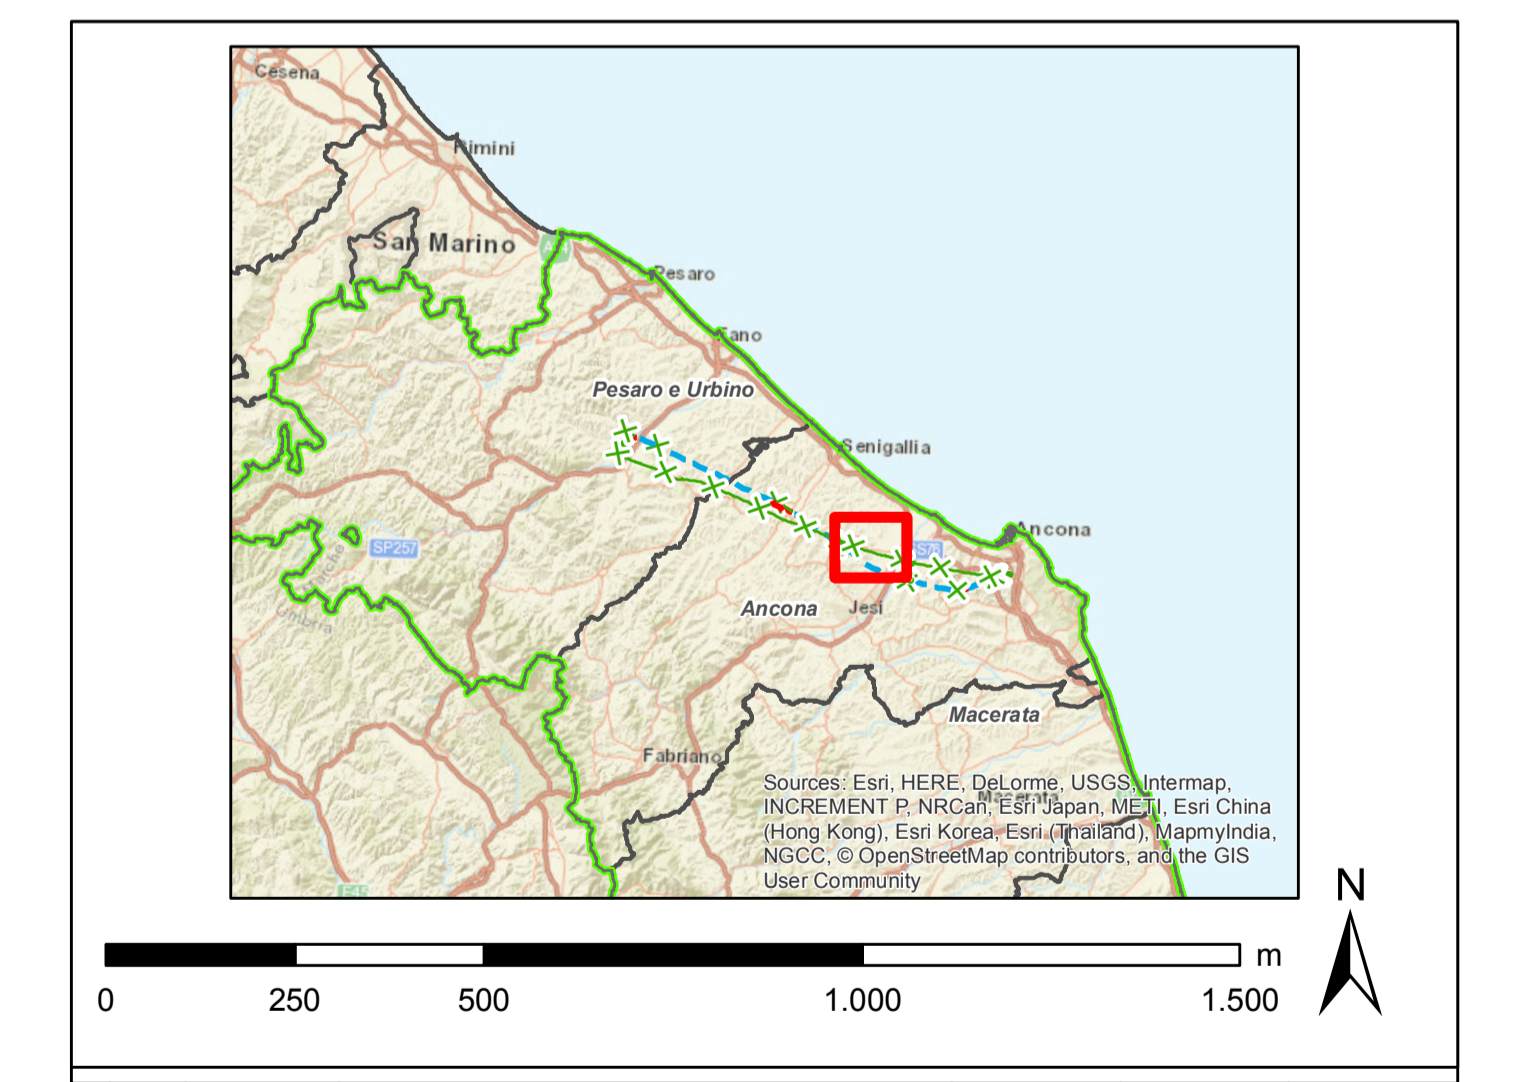

CODIFICA DELL'ELABORAZIONE <b>D E 23787A1 C EX A017</b>					
TITOLO <b>Sviluppo Rete tra Pesaro e Ancona          Realizzazione collegamento tra SE Candia e CP Fossombrone          o demolizioni elettrodotti esistenti</b>					
Carta dei PRG - Comuni di <b>Monte San Vito</b>					
NOME DEL FILE DE23787A1CEX A017_15	FORMATO A0	SCALA 1:10.000	FOGLIO 15 di 22		
<small>Questo documento contiene informazioni di proprietà Terna S.p.A. e deve essere utilizzato esclusivamente dai destinatari in relazione alle finalità per le quali è stato ricevuto. È vietata qualsiasi forma di riproduzione o divulgazione senza il permesso scritto di Terna S.p.A. This document contains information property of Terna S.p.A. and it is not to be used exclusively for the purposes for which it has been furnished. Whichever shape of spreading or reproduction without the written permission of Terna S.p.A. is prohibited.</small>					