



- Legenda**
- Progetto SIA**
- nuovo sostegno
 - sostegno demolito
 - sostegno esistente
 - nuova linea aerea a 150 kV
 - nuova linea in cavo a 150 kV
 - linea demolita
 - declassamento linea aerea a 150 kV
 - area di studio ristretta (500 m)
 - area di studio vasta (2000 m)
- Impianti esistenti**
- * Allacciamento
 - Cabina Utente
 - Stazione non RTN e Cabina Primaria
 - Centrale Termoelettrica
- Linee elettriche esistenti**
- 380kV RTN Aerea
 - 220kV RTN Aerea
 - 132kV RTN Aerea
 - 132kV RTN in cavo
 - 132kV RTN Mista
 - Linea elettrica AT non RTN

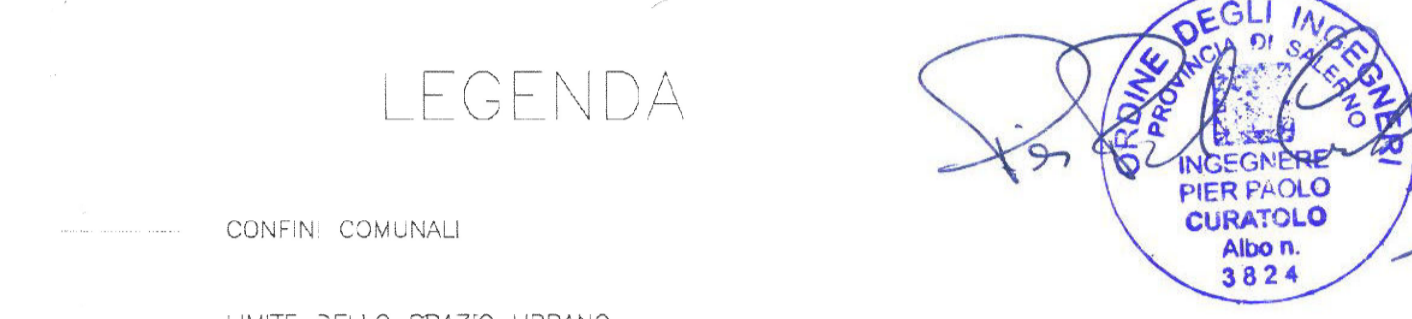

- LEGENDA**
- CONFINI COMUNALI
- LIMITE DELLO SPAZIO URBANO
- SPAZIO URBANO**
- ATTUAZIONE DIRETTA
- AMBITI RESIDENZIALI E/O PRODUTTIVI DIRETTI
 - AMBITI RESIDENZIALI E/O PRODUTTIVI CON LOTTIZZAZIONI CONVENZIONATE
 - AMBITI PER ATTREZZATURE E SERVIZI PUBBLICI
- ATTUAZIONE INDIRETTA
- AMBITI DEI CENTRI STORICI SOTTOPOSTI A PIANI PARTICOLAREGGIATI ESECUTIVI
 - AMBITI RESIDENZIALI E/O PRODUTTIVI INDIRETTI
- SPAZIO EXTRAURBANO**
- TERRITORIO AGRICOLA
- ATTUAZIONE DIRETTA
- ZONA AGRICOLA (L.R. 13/1990)
- AMBITI PER INDUSTRIE NOBILI E ALLEVAMENTI INDUSTRIALI
- TERRITORIO NON AGRICOLA
- ATTUAZIONE DIRETTA
- AMBITI RESIDENZIALI E/O PRODUTTIVI DIRETTI
 - AMBITI RESIDENZIALI E/O PRODUTTIVI CON LOTTIZZAZIONI CONVENZIONATE
 - AMBITI PER IMPIANTI DI INTERESSE GENERALE E LORO AREE DI RISERVA
 - AMBITI PER ATTREZZATURE E SERVIZI PUBBLICI
- ATTUAZIONE INDIRETTA
- AMBITI RESIDENZIALI E/O PRODUTTIVI INDIRETTI
 - AMBITI DI TUTELA E VALORIZZAZIONE AMBIENTALE

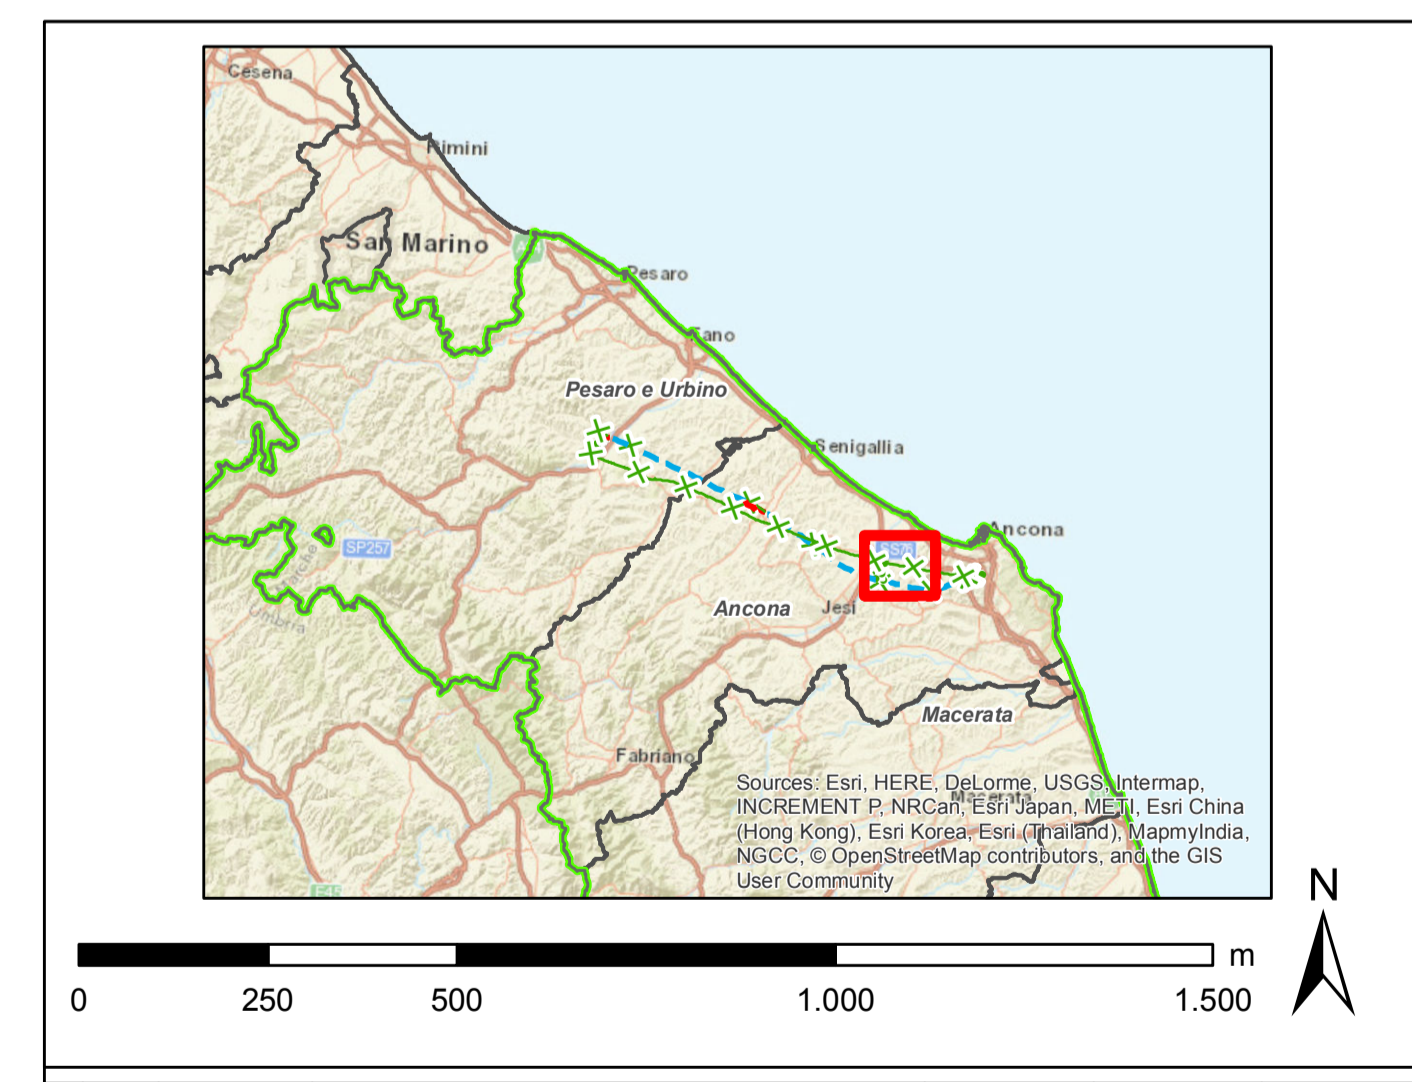

00	30/11/2018	emissione definitiva	D. Curatolo	D. Santoro	A. Lupo
N.	DATA	DESCRIZIONE	ELABORATO	VERIFICATO	APPROVATO
CODIFICA DELL'LABORATORIO					
D E 23787A1 C EX A017			Terna Rete Italia		
TITOLU					
Sviluppo Rete tra Pesaro e Ancona					
Realizzazione collegamento tra SE Candia e CP Fossombrone o demolizioni elettrodotti esistenti					
Carta dei PRG - Comune di Camerata Picena					
NOME DEL FILE		FORMATO	SCALA	FOGLIO	GOLDER
DE23787A1C EX A017_19		A0	1:10.000	19 di 22	
Questo documento contiene informazioni di proprietà Terna S.p.A. e deve essere utilizzato esclusivamente dai destinatari in relazione alle finalità per le quali è stato fornito. È vietata qualsiasi forma di riproduzione o divulgazione senza il permesso scritto di Terna S.p.A. This document contains information property of Terna S.p.A. and it will have to be used exclusively for the purposes for which it has been furnished. Whatever shape of spreading or reproduction without the written permission of Terna S.p.A. is prohibited.					