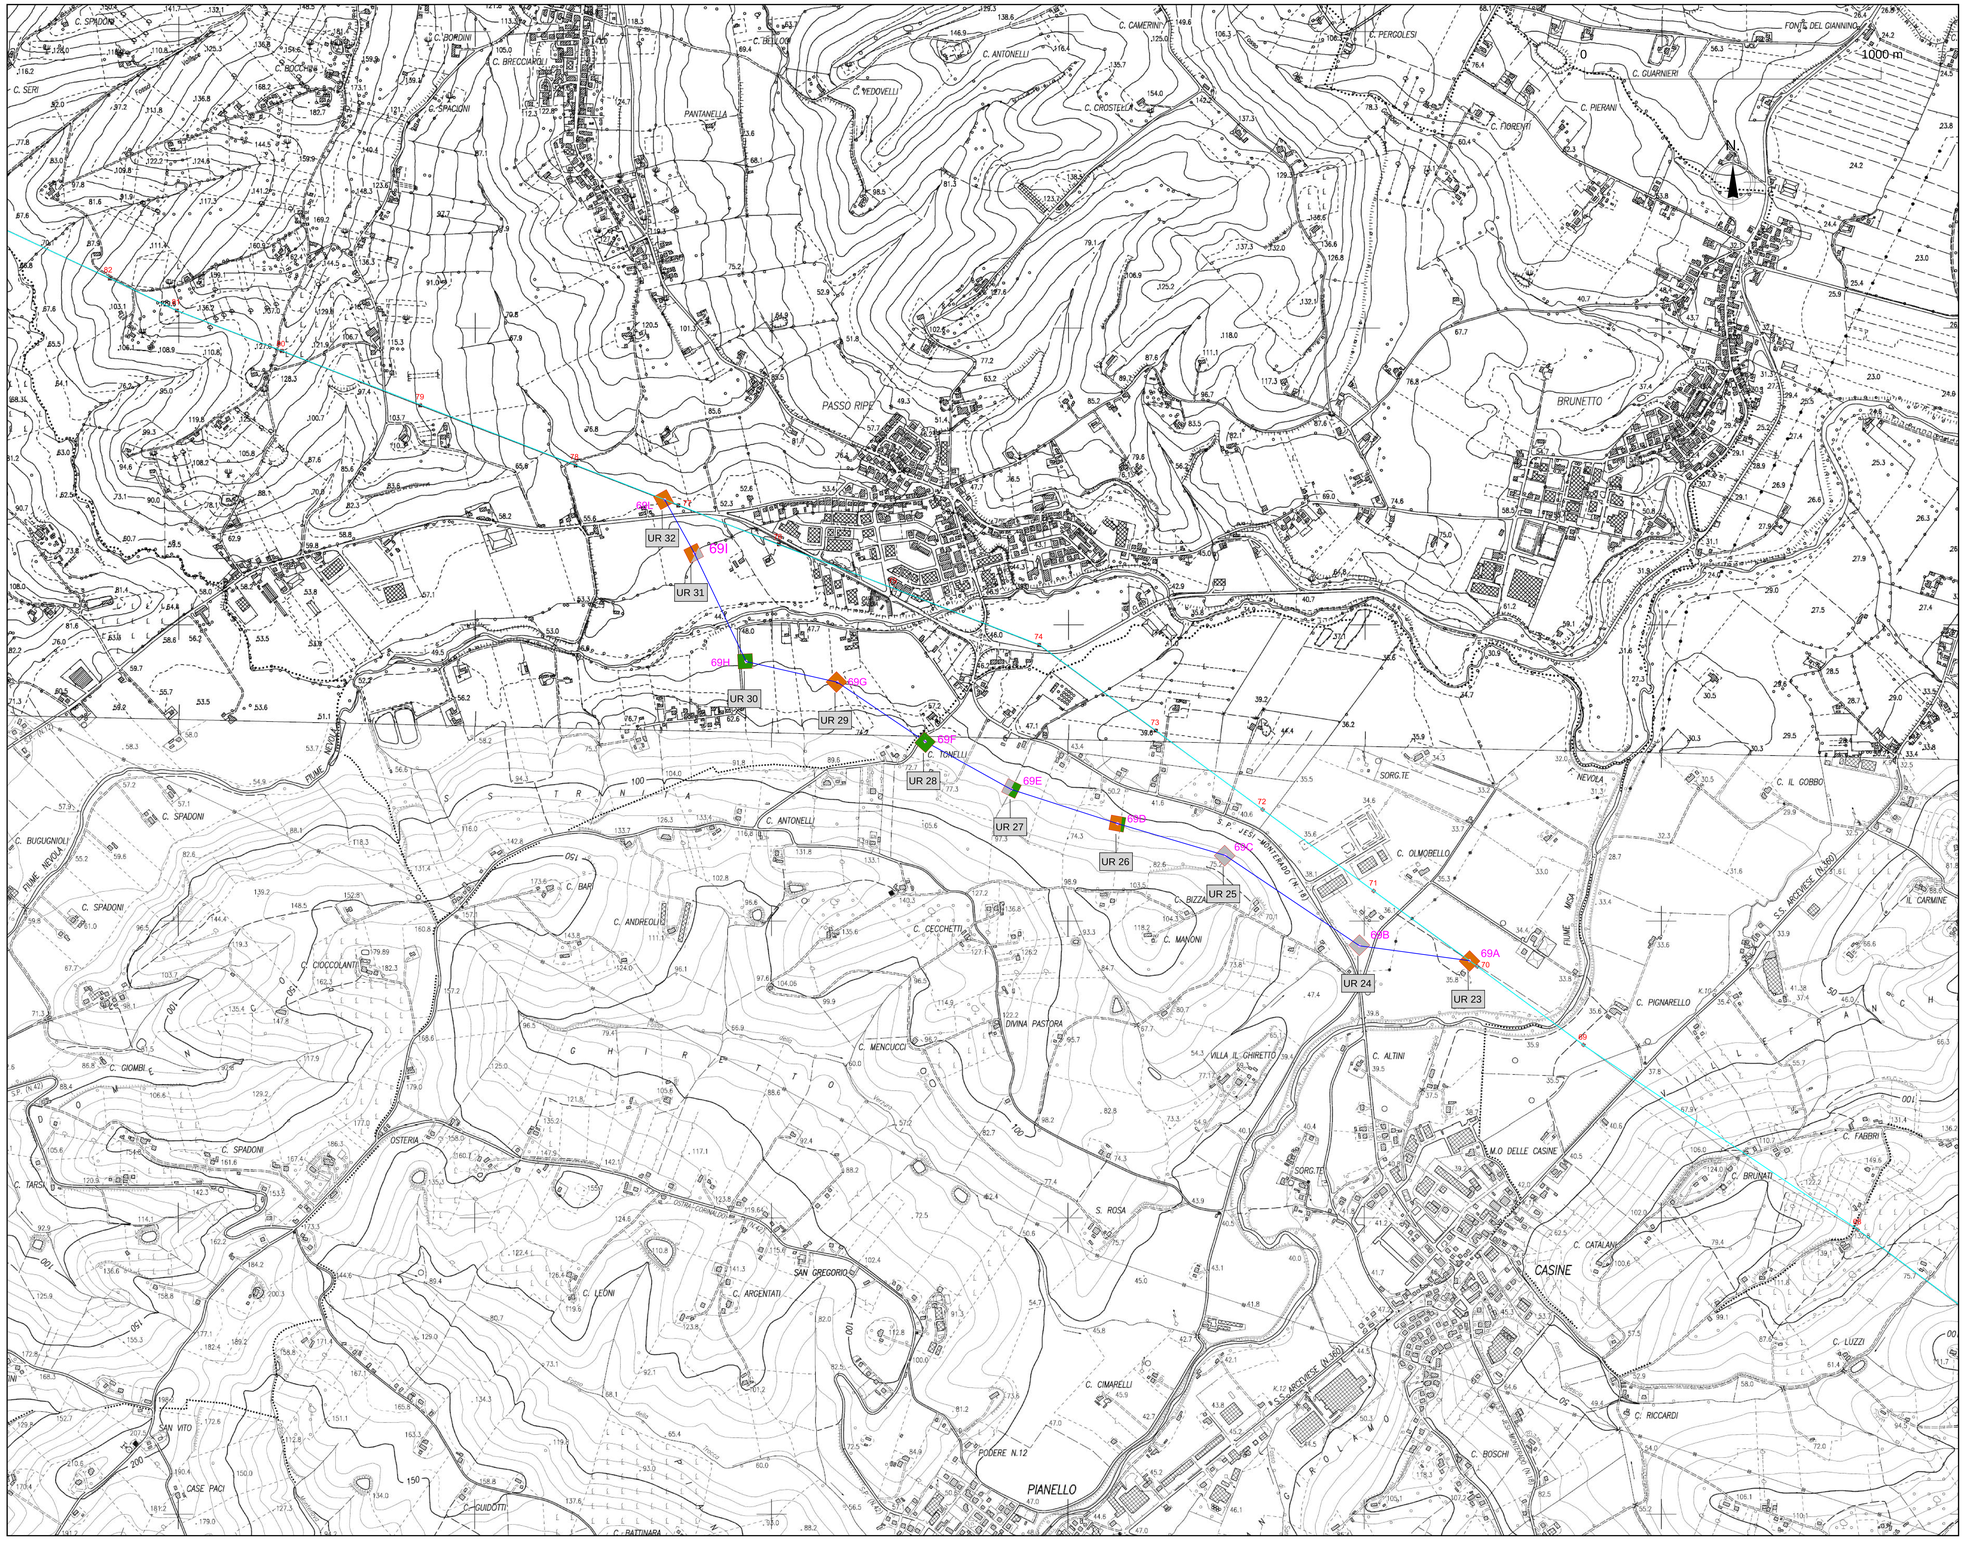

LEGENDA VISIBILITÀ ARCHEOLOGICA

- visibilità alta
- visibilità media
- visibilità bassa
- visibilità nulla

LEGENDA OPERE

- tracciato elettrodotto aereo esistente
- tracciato elettrodotto aereo da progetto
- tracciato elettrodotto in cavo interrato da progetto
- tracciato elettrodotto in cavo interrato (alternativa di progetto)
- 64 sostegno elettrodotto aereo esistente
- 67 sostegno elettrodotto aereo da progetto

REVISIONI

N.	DATA	DESCRIZIONE	ELABORATO	VERIFICATO	APPROVATO
00	30.11.2018	Emissione definitiva	F. Turchetta	B. Tammaro DTCS-PRI-LI	A.Limone DTCS-PRI-LI

TIPOLOGIA DELL'ELABORATO	CODIFICA DELL'ELABORATO	
	DE23787A1CEXA029_03-C.DWG	Terna Rete Italia — TERNA GROUP — ING - PRE - IAM
PROGETTO	TITOLO	
Sviluppo Rete tra Pesaro e Ancona "Realizzazione collegamento tra SE Candia e CP oasombrone e opere connesse"	CARTA DELLA VISIBILITA' ARCHEOLOGICA	
RICAVATO DAL DOC. TERNA		
CLASSIFICAZIONE DI SICUREZZA		

NOME DEL FILE	SCALA CAD	FORMATO	SCALA	FOGLIO
DE23787A1CEXA029_03-C.DWG	1 unità = 1 m	A0	1:10000	1 / 1

Questo documento contiene informazioni di proprietà Terna S.p.A. e deve essere utilizzato esclusivamente dal destinatario in relazione alle finalità per le quali è stato ricevuto. E' vietata qualsiasi forma di riproduzione o di divulgazione senza l'esplicito consenso di Terna S.p.A.

This document contains information proprietary to Terna S.p.A. and it will have to be used exclusively for the purposes for which it has been furnished. Whichever shape of spreading or reproduction without the written permission of Terna S.p.A. is prohibit.