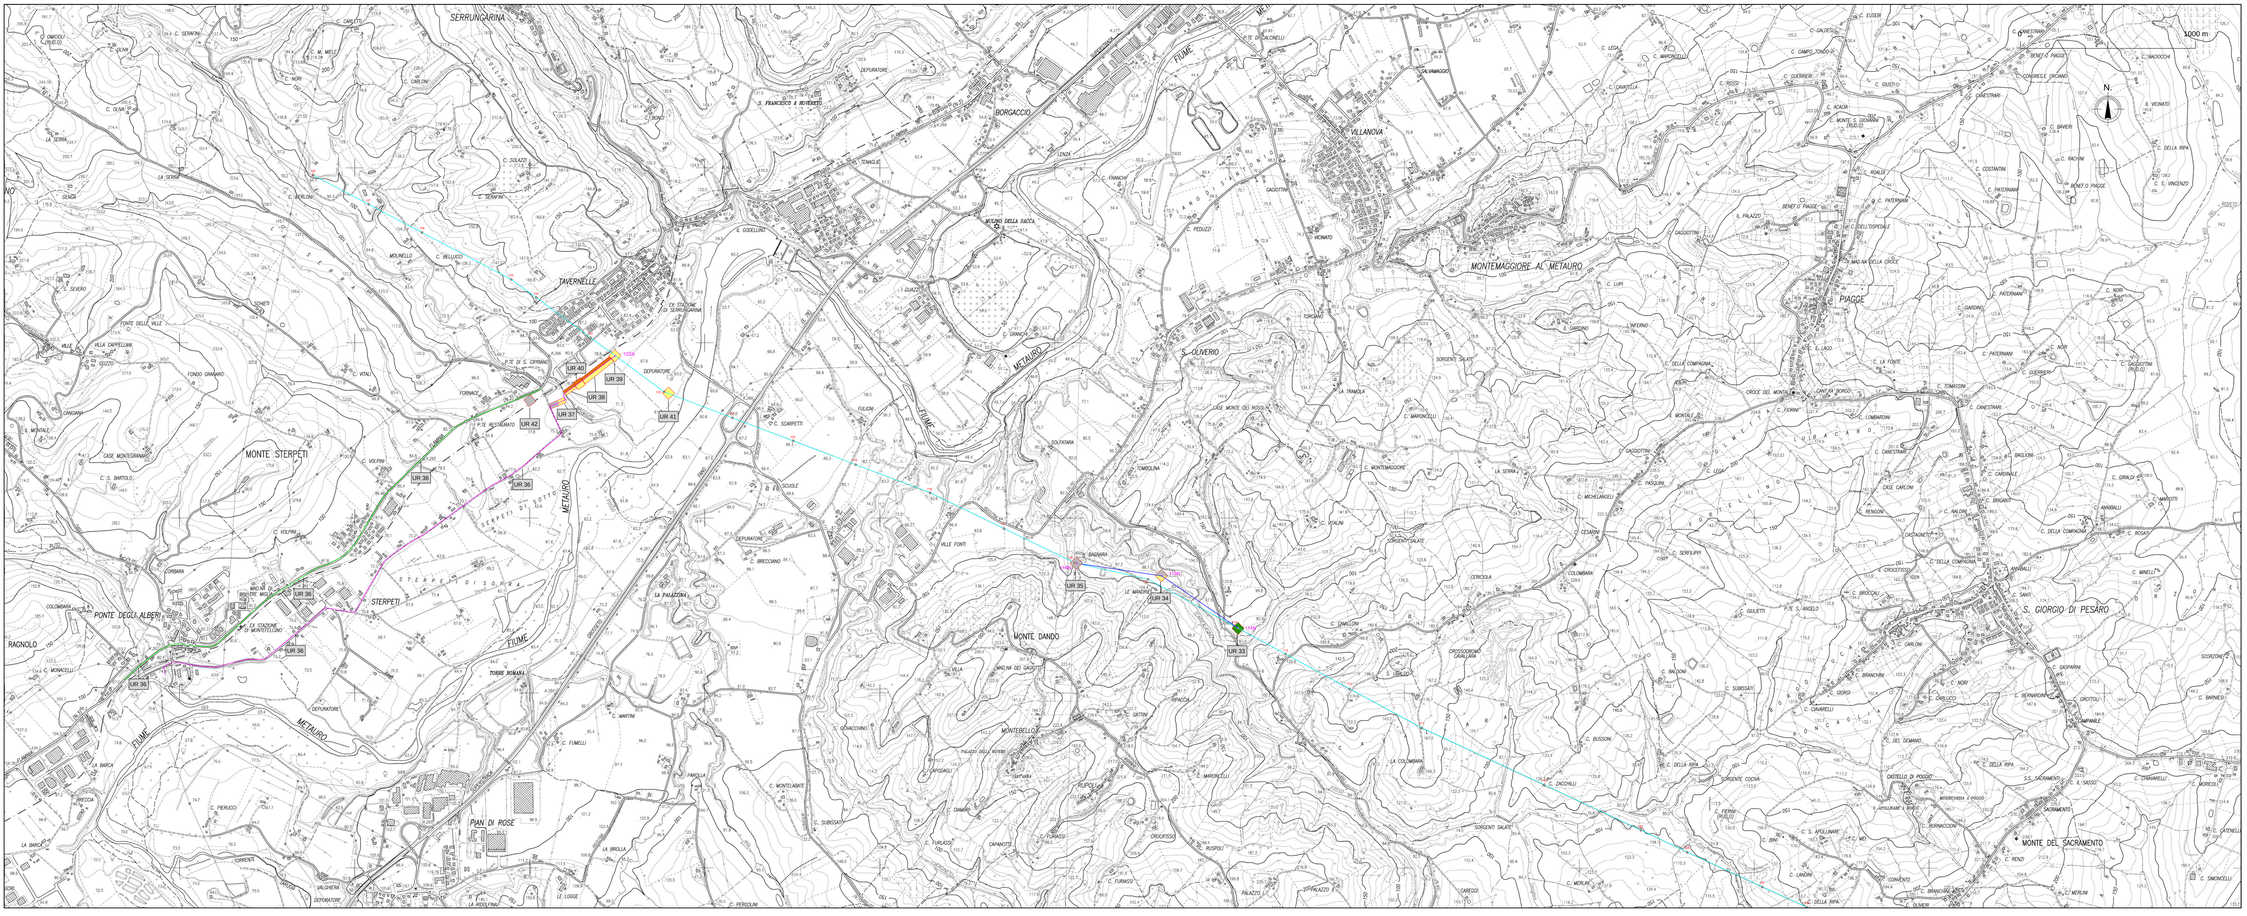

LEGENDA VISIBILITÀ ARCHEOLOGICA

- visibilità alta
- visibilità media
- visibilità bassa
- visibilità nulla

LEGENDA OPERE

- tracciato elettrodotto aereo esistente
- tracciato elettrodotto aereo da progetto
- tracciato elettrodotto in cavo interrato da progetto
- tracciato elettrodotto in cavo interrato (alternativa di progetto)
- n 64 — sostegno elettrodotto aereo esistente
- n 67 — sostegno elettrodotto aereo da progetto

REVISIONE					
00	30.11.2018	Emissione definitiva	F. Turchetta	B. Tarantino DTC/S-PRI-LI	A.Liguori DTC/S-PRI-LI
N.	DATA	DESCRIZIONE	ELABORATO	VERIFICATO	APPROVATO

TIPOLOGIA DELL'ELABORATO	CODIFICA DELL'ELABORATO	
	DE23787A1CEXA029_03-D.DWG	Terna Rete Italia ENGINEERING & CONSTRUCTION ING - PRE - UAM
PROGETTO	TITOLO	
Sviluppo Rete Via Pesaro e Ancona: Nuovi elettrodotti a 380 kV Fano - Fano(ex c.le) e CP assorbimento e opere connesse	CARTA DELLA VISIBILITA' ARCHEOLOGICA	
RICAVATO DAL DOC. TERNA		
CLASSIFICAZIONE DI SICUREZZA		

NOME DEL FILE	SCALA CAD	FORMATO	SCALA	FOGLIO
DE23787A1CEXA029_03-D.DWG	1 unità = 1 m	A0	1:10000	1 / 1

Questo documento contiene informazioni di proprietà Terna S.p.A. e deve essere utilizzato esclusivamente dai destinatari in relazione alle finalità per le quali è stato rilasciato. E' vietata qualsiasi forma di riproduzione o di divulgazione senza l'esplicito consenso di Terna S.p.A.

This document contains information proprietary to Terna S.p.A. and it will have to be used exclusively for the purposes for which it has been furnished. Whichever shape of spreading or reproduction without the written permission of Terna S.p.A. is prohibit.