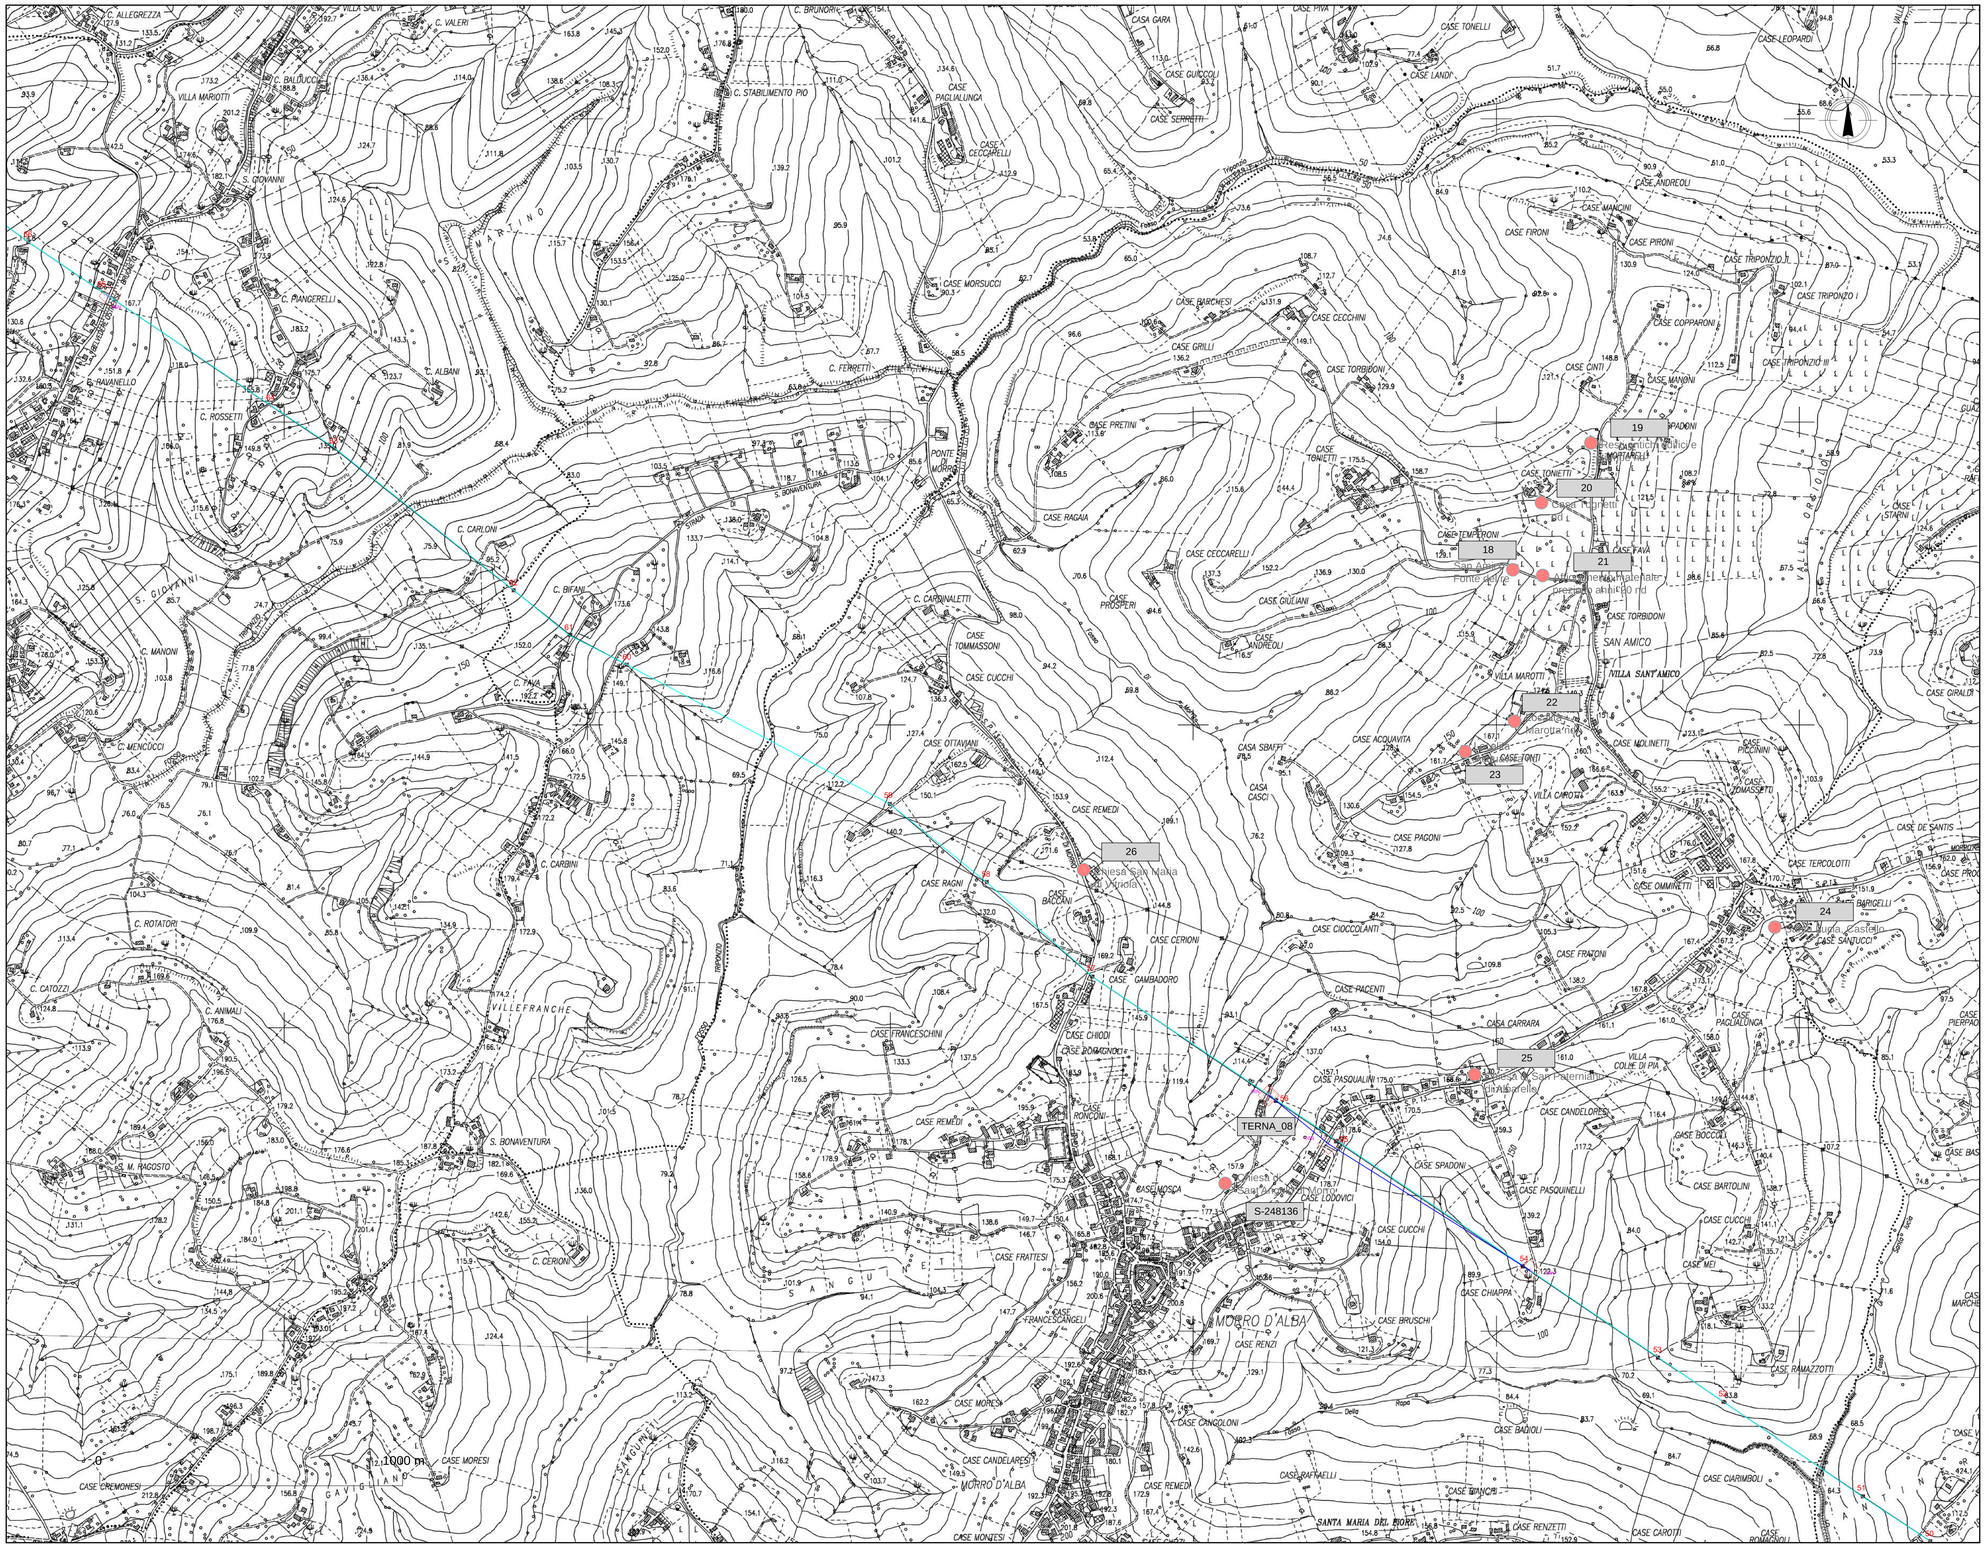

LEGENDA ELEMENTI DI INTERESSE ARCHEOLOGICO

limiti area studio bibliografico

aree centuriate nella bassa Valle dell'Esino

area con vincolo archeologico Ripe, San Pelllegrino

area con vincolo archeologico Ancona, Ghettarello-Montagnolo

area con vincolo archeologico Serrungarina, Tavernelle

Posizionamenti simbolici

dati bibliografici

Posizionamenti esatti

affioramento di materiali sporadici (Ricognizioni Terna 2017)

area di affioramento materiali archeologici (Ricognizioni Terna 2017)

schegge di industria litica (Ricognizioni Terna 2017)

TERNA_01 — codici segnalazioni da Ricognizione 2017

01 — codici segnalazioni bibliografiche

S-203686 — codici segnalazioni da SICAM

LEGENDA OPERE

tracciato elettrodotto aereo esistente

tracciato elettrodotto aereo da progetto

tracciato elettrodotto in cavo interrato da progetto

tracciato elettrodotto in cavo interrato (alternativa di progetto)

64 — sostegno elettrodotto aereo esistente

67 — sostegno elettrodotto aereo da progetto

REVISIONI

N.	DATA	DESCRIZIONE	ELABORATO	VERIFICATO	APPROVATO
00	30.11.2018	Emissione definitiva	F. Turchetta	B. Tammaro DTCS-PRI-LI	A.Limone DTCS-PRI-LI

TIPOLOGIA DELL'ELABORATO	CODIFICA DELL'ELABORATO	
	DE23787A1CEXA029_04-B.DWG	Terna Rete Italia — TERNA GROUP — ING - PRE - IAM

PROGETTO

Sviluppo Rete tra Pesaro e Ancona "Realizzazione collegamento tra SE Candia e CP ossombrone e opere connesse"

RICAVATO DAL DOC. TERNA

CLASSIFICAZIONE DI SICUREZZA

TITOLO

CARTA DELLE EVIDENZE ARCHEOLOGICHE

NOME DEL FILE	SCALA CAD	FORMATO	SCALA	FOGLIO
DE23787A1CEXA029_04-B.DWG	1 unità = 1 m	A0	1:10000	1 / 1

Questo documento contiene informazioni di proprietà Terna S.p.A. e deve essere utilizzato esclusivamente dal destinatario in relazione alle finalità per le quali è stato ricevuto. E' vietata qualsiasi forma di riproduzione o di divulgazione senza l'esplicito consenso di Terna S.p.A.

This document contains information proprietary to Terna S.p.A. and it will have to be used exclusively for the purposes for which it has been furnished. Whichever shape of spreading or reproduction without the written permission of Terna S.p.A. is prohibit.