


- Legenda**
- Progetto SIA**
- nuovo sostegno
 - sostegno demolito
 - sostegno esistente
 - nuova linea aerea a 150 kV
 - nuova linea in cavo a 150 kV
 - linea demolita
 - declassamento linea aerea a 150 kV
 - buffer di 500 m dal tracciato
 - buffer di 2500 m dal tracciato
- Impianti esistenti**
- Allacciamento
 - Cabina Utente
 - Stazione non RTN e Cabina Primaria
 - Centrale Termoelettrica
- Linee elettriche esistenti**
- 380kV RTN Aerea
 - 220kV RTN Aerea
 - 132kV RTN Aerea
 - 132kV RTN in cavo
 - 132kV RTN Mista
 - Linea elettrica AT non RTN
- Ortofoto**
- Confine Comunale
 - Confine di comparto C1
 - Confine di comparto C2
 - Confine di comparto D2
 - Confine di comparto D3
 - Confine di comparto D4
 - Fasce di Rispetto Stradali
 - Tutela Paesaggistica (Legge 1487/58)
 - Ambito di tutela Strada Consolare Flaminia
 - Aree notevoli interesse pubblico (DM 31 Luglio 1985)
 - Rispetto Cimiteriale
 - Aree Floristiche
 - Boschi
 - Corsi d'acqua
 - Crinali
 - Rispetto depuratore
 - Emergenze Geomorfologiche
 - Foreste demaniali
 - Paesaggio Agrario di Interesse Storico-Ambientale
 - Pascoli cespugliati
 - Riserve Naturali
 - Viabilità ferroviaria e fasce di rispetto tutela
 - Strade Panoramiche
 - Strade Intervallive
 - Tutela Integrale
 - Tutela Orientata
 - Versanti
 - Zona Appenninica
 - Zona Subappenninica
 - Elementi diffusi del paesaggio agrario
 - Pozzi
 - S.I.C.
 - Z.P.S.

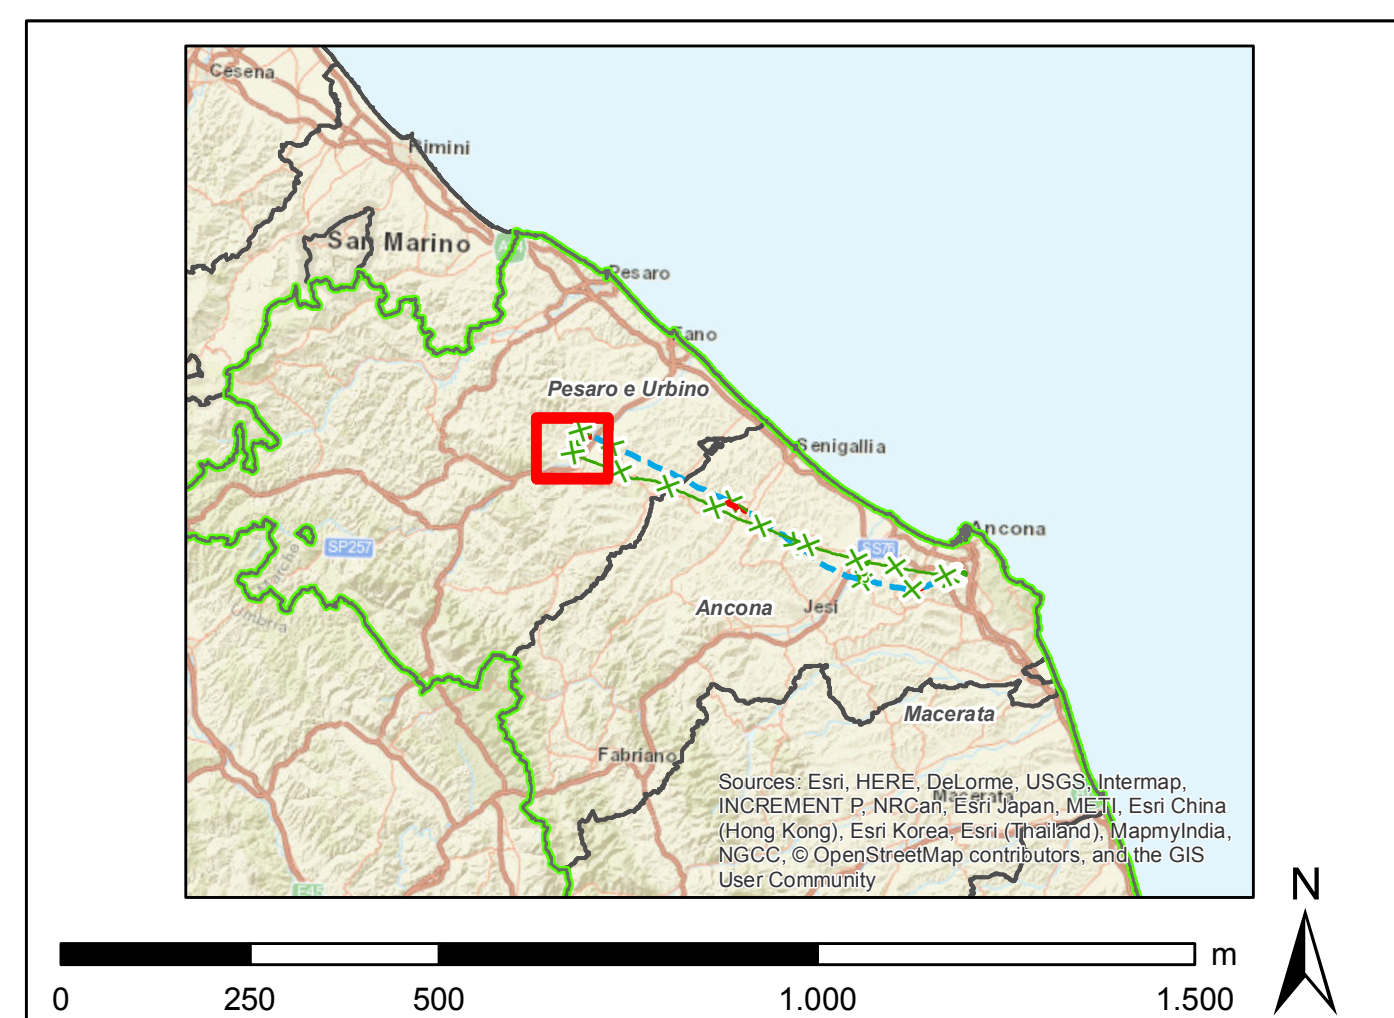

CODIFICA DELL'LABORATORIO D E 23787A1 C EX A040					
TITOLO Sviluppo Rete tra Pesaro e Ancona Realizzazione collegamento tra SE Candia e CP Fossombrone o demolizioni elettrodotto esistenti Relazione paesaggistica					
Carta dei PRG - Comuni di Fossombrone					
NOME DEL FILE DE223787A1C00A040_4	FORMATO A0	SCALA 1:10.000	FOGLIO 4 di 22		
<small>Questo documento contiene informazioni di proprietà Terna S.p.A. e deve essere utilizzato esclusivamente dal destinatario in relazione alle finalità per le quali è stato ricevuto. È vietata qualsiasi forma di riproduzione o divulgazione senza il permesso scritto di Terna S.p.A. This document contains information proprietary to TERNIA S.p.A. and it will have to be used exclusively for the purposes for which it has been furnished. Whichever shape of spreading or reproduction without the written permission of TERNIA S.p.A. is prohibited.</small>					