


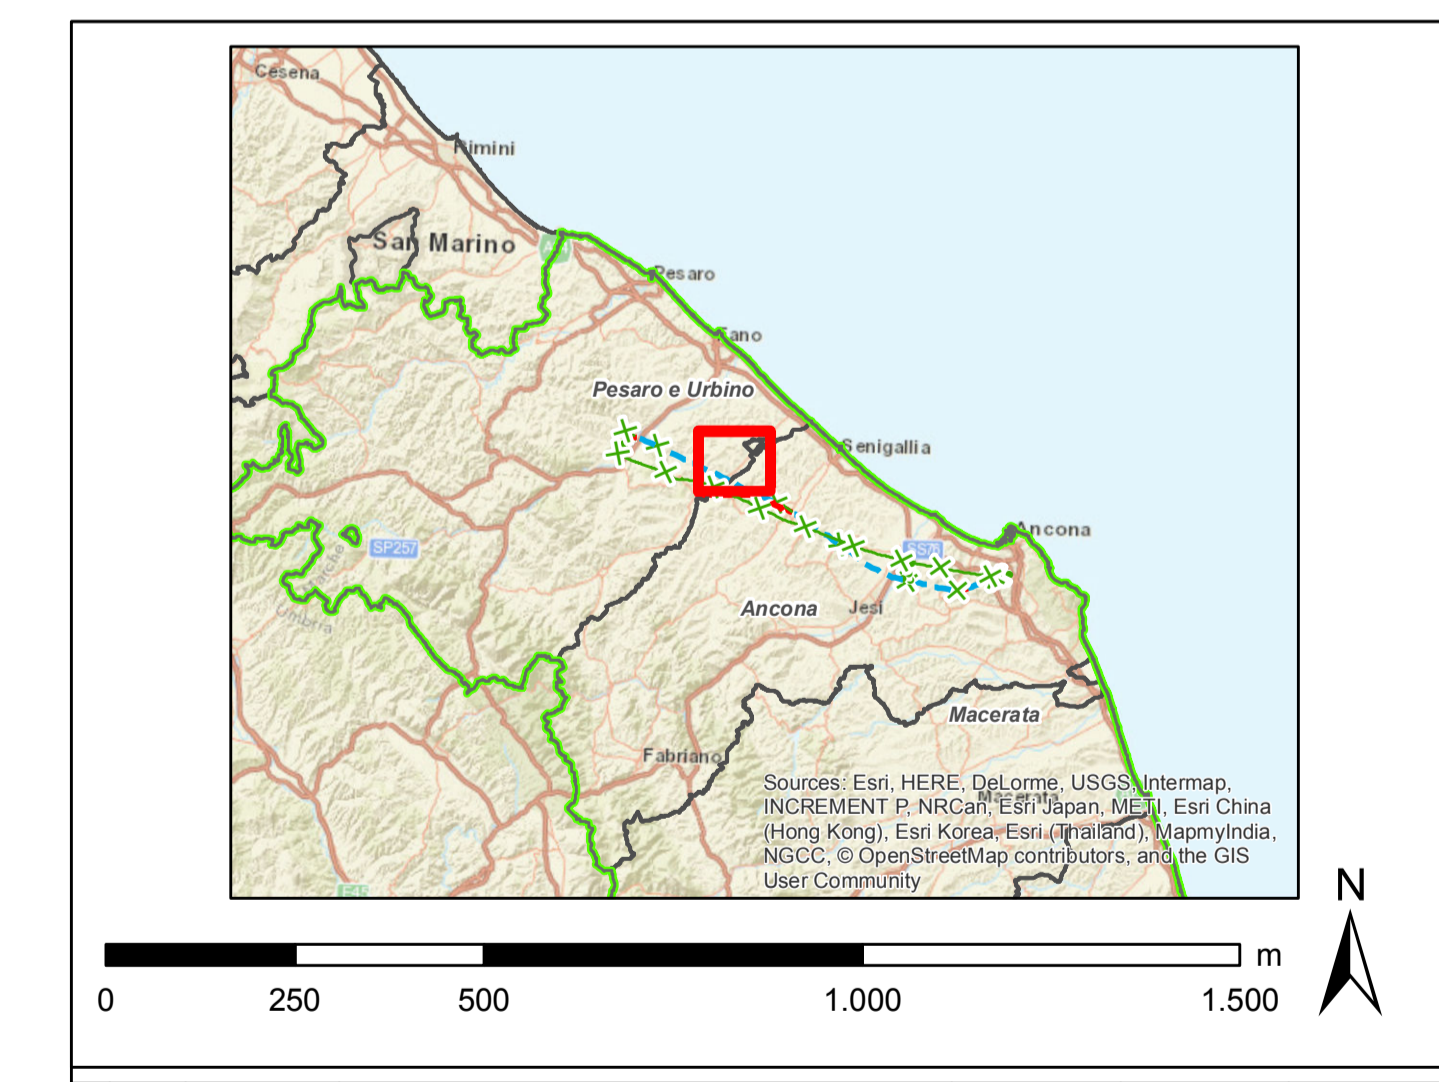

- Legenda**
- Progetto SIA**
- sostegno demolito
 - sostegno esistente
 - nuova linea aerea a 150 kV
 - nuova linea in cavo a 150 kV
 - linea demolita
 - declassamento linea aerea a 150 kV
 - buffer di 500 m dal tracciato
 - buffer di 2500 m dal tracciato
- Impianti esistenti**
- Allacciamento
 - Cabina Utente
 - Stazione non RTN e Cabina Primaria
 - Centrale Termoelettrica
- Linee elettriche esistenti**
- 330kV RTN Aerea
 - 220kV RTN Aerea
 - 132kV RTN Aerea
 - 132kV RTN In cavo
 - 132kV RTN Mista
 - Linea elettrica AT non RTN
- Zone Agricole**
- ZONE AGRICOLE NORMALI
 - ZONE AGRICOLE DI INTERESSE PAESISTICO
 - ZONE AGRICOLE DI SALVAGUARDIA PAESISTICO AMBIENTALE
 - ZONE A PARCO FLUVIALE
- Classificazione Bacini Idrografici**
- 3 CLASSIFICAZIONE BACINI IDROGRAFICI
 - classe 1 bacini idrografici > 5
 - classe 2 bacini idrografici 4 e 5
 - classe 3 bacini idrografici 2 e 3
- Corsi d'Acqua**
- CORSI D'ACQUA CON RELATIVO AMBITO DI TUTELA
 - CRINALI CHE INDIVIDUANO BACINI DI II E III ORDINE - CLASSE 3
 - CRINALI CHE INDIVIDUANO BACINI DI IV E V ORDINE - CLASSE 2
- Patrimonio Edilizio Rurale**
- PATRIMONIO EDILIZIO RURALE DI PARTICOLARE VALORE A di rilevante valore, B di valore ambientale
 - CROCEFFISSI, FIGURINE, RUDERI
 - STRADE PANORAMICHE
 - PUNTI PANORAMICI
- Perimetro Aree di Progetto** SCALA 1:2000
- Pozzi Comunali**
- Legge 1487 DECRETO 431/85**



REVISIONI		DESCRIZIONE		VERIFICATO		APPROVATO	
00	30/11/2018	emissione definitiva	L. Di Giulio	B. Santoro	D. S. P. S.	A. Lupo	F. P. P.
N.	DATA	DESCRIZIONE	ELABORATO	VERIFICATO	APPROVATO		

CODIFICA DELL'LABORATORIO

D E 23787A1 C EX A040

Terna Rete Italia
TERNA GROUP

TITOLO
**Sviluppo Rete tra Pesaro e Ancona
Realizzazione collegamento tra SE Candia e CP Fossombrone
o demolizioni elettrodotto esistenti
Relazione paesaggistica**

Carta dei PRG - Comune di
Monte Porzio

NUMERO DEL FILE	FORMATO	SCALA	FOGLIO
DE23787A1CEX040_9	A0	1:10.000	9 di 22

WORLDWIDE
GOLDER

Questo documento contiene informazioni di proprietà Terna S.p.A. e deve essere utilizzato esclusivamente dal destinatario in relazione alle finalità per le quali è stato ricevuto. E' vietata qualsiasi forma di riproduzione o divulgazione senza il permesso scritto di Terna S.p.A. This document contains information proprietary to TERNA S.p.A. and it is not to be used or reproduced for any purpose without the written permission of TERNA S.p.A. in Italy. If it has been furnished, whatever shape of spreading or reproduction without the written permission of TERNA S.p.A. is prohibited.