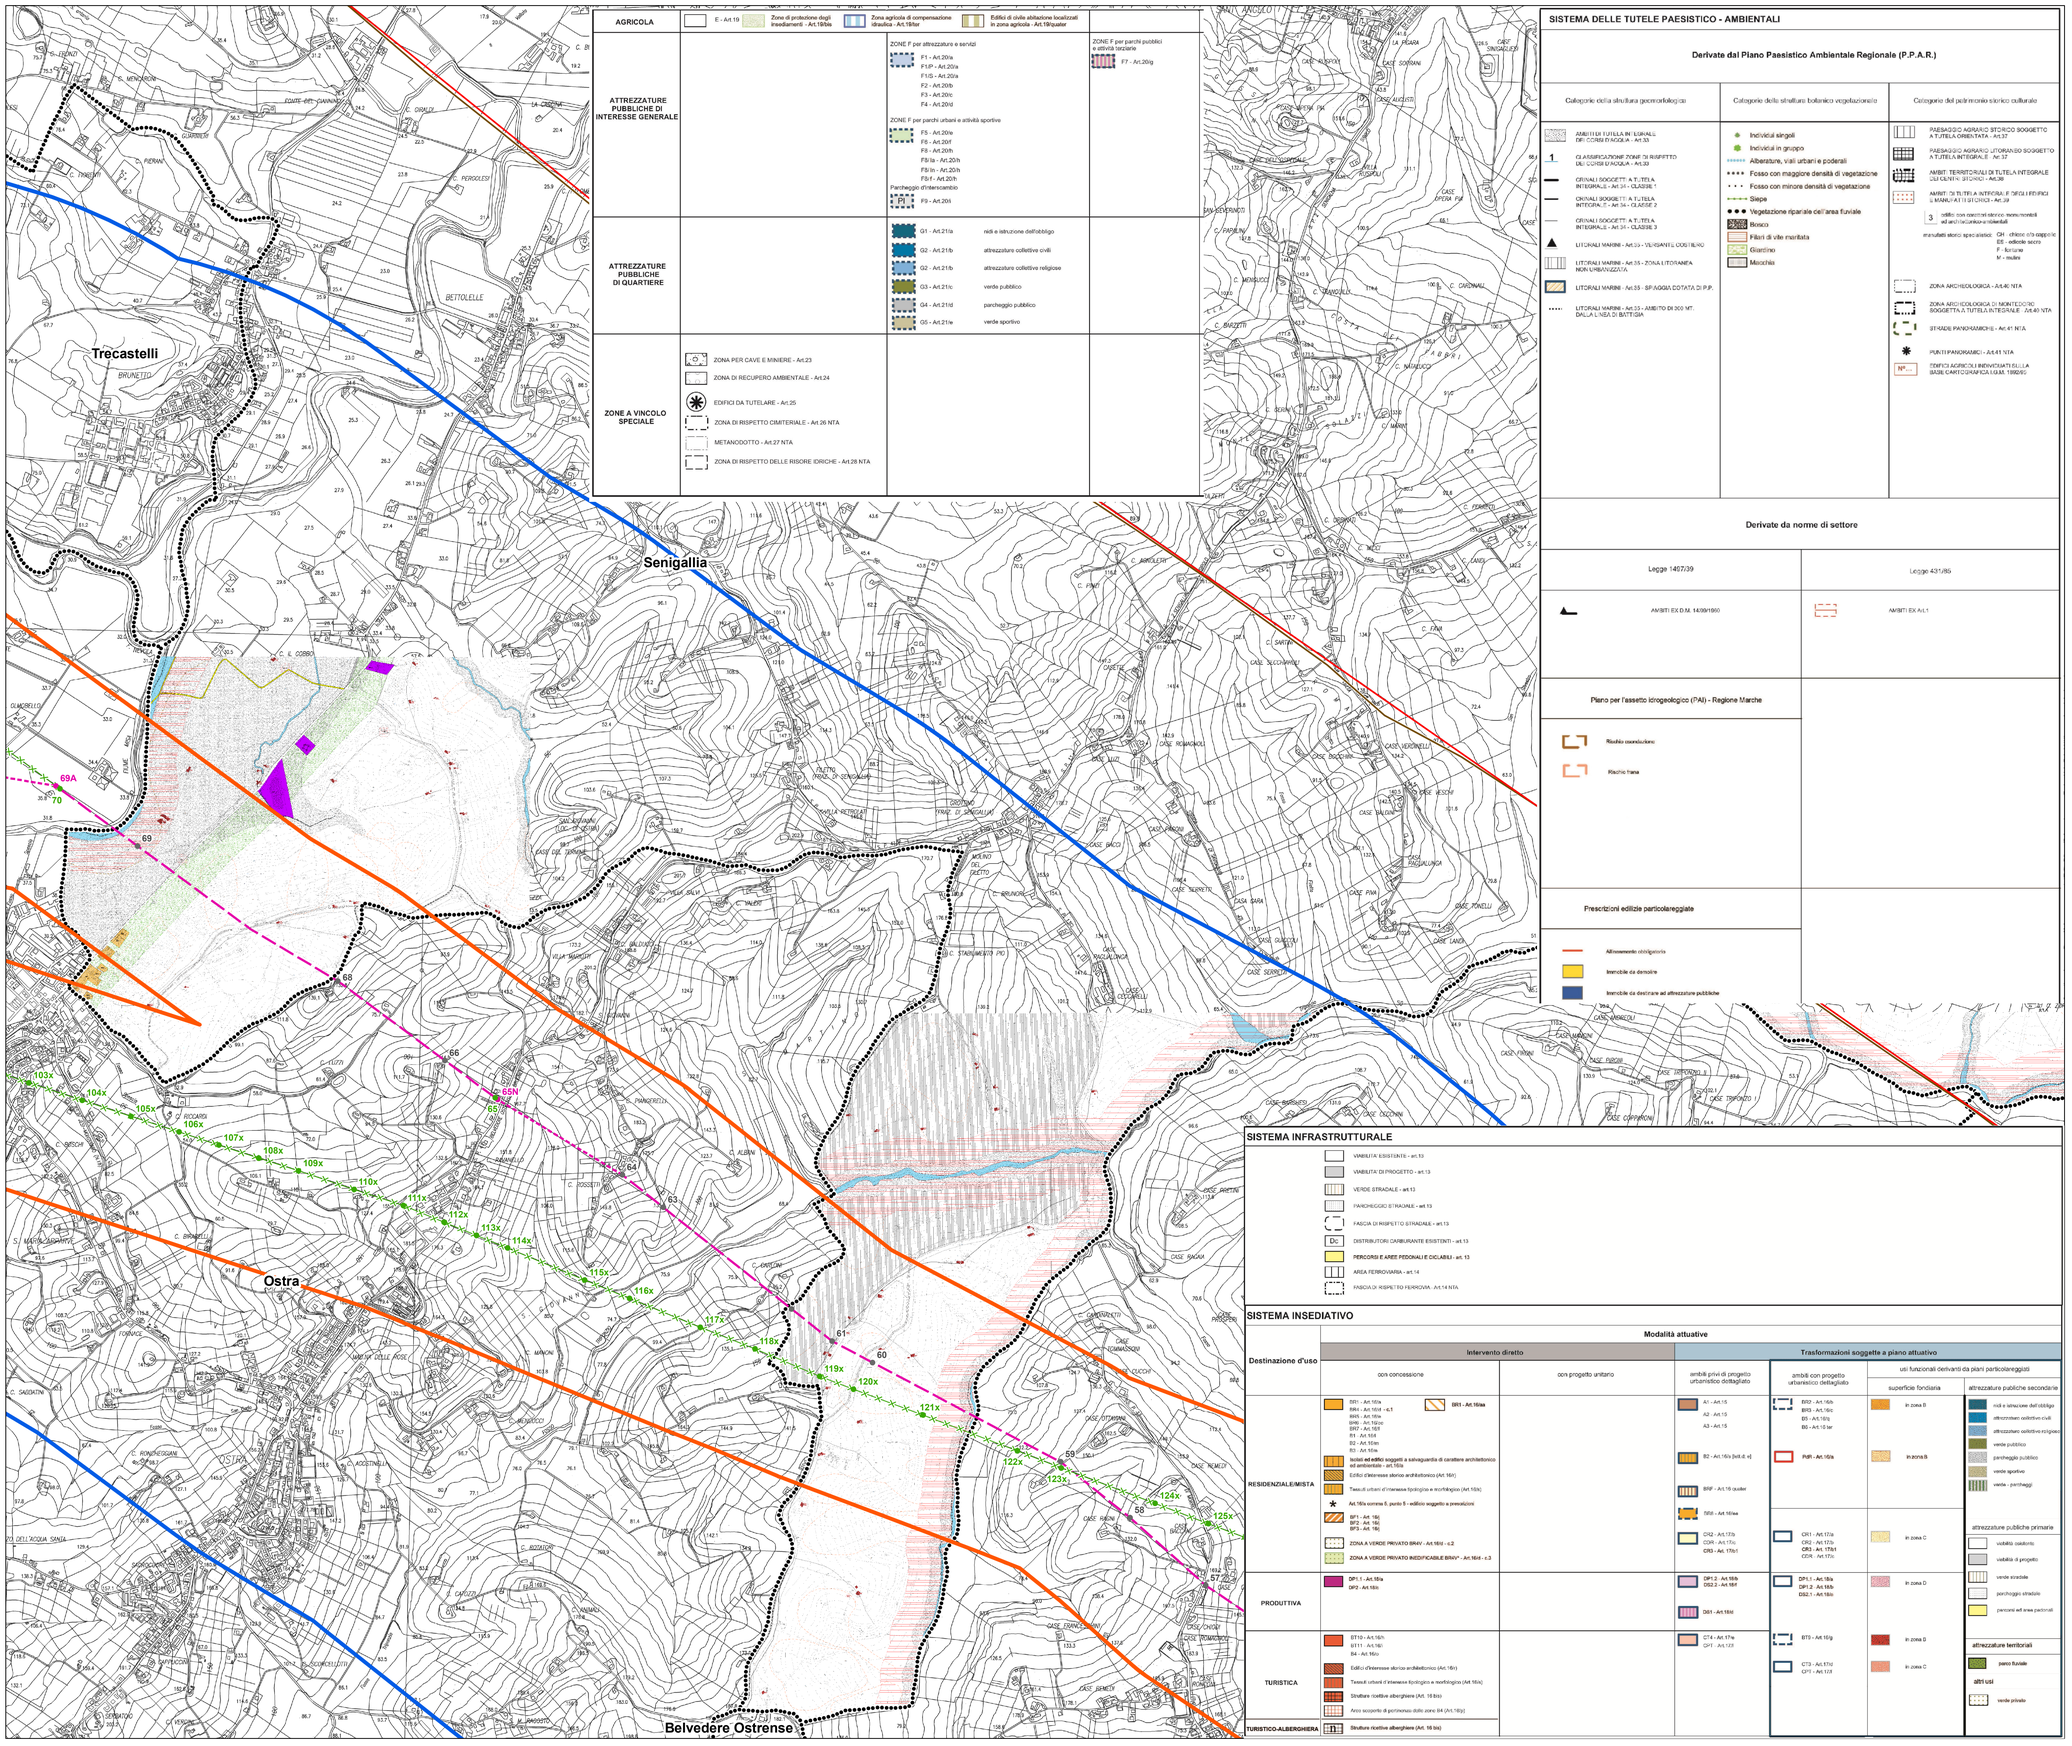

SISTEMA DELLE TUTELE PAESISTICO - AMBIENTALI

Derivate dal Piano Paesistico Ambientale Regionale (P.P.A.R.)

Categorie della struttura geomorfologica

- AMBITI DI TUTELA INTEGRALE DEI CORSI D'ACQUA - Art.33
- 1 CLASSIFICAZIONE ZONE DI RISPETTO DEI CORSI D'ACQUA - Art.39
- ORLI SOGGETTI A TUTELA INTEGRALE - Art.34 - CLASSE 1
- ORLI SOGGETTI A TUTELA INTEGRALE - Art.34 - CLASSE 2
- ORLI SOGGETTI A TUTELA INTEGRALE - Art.34 - CLASSE 3
- LITORALI MARINI - Art.35 - VERSANTE COSTIERO
- LITORALI MARINI - Art.35 - ZONA LITORANEA NON URBANIZZATA
- LITORALI MARINI - Art.35 - SPIAGGIA DOTATA DI P.P.
- LITORALI MARINI - Art.35 - AMBITO DI 300 MT. DALLA LINEA DI BATTIGIA

Categorie della struttura botanico vegetazionale

- Individui singoli
- Individui in gruppo
- Alberature, viali urbani e poderali
- Fosso con maggiore densità di vegetazione
- Fosso con minore densità di vegetazione
- Siepe
- Vegetazione ripariale dell'area fluviale
- Bosco
- Filari di vite maritata
- Giardino
- Macchia

Categorie del patrimonio storico culturale

- PAESAGGIO AGRARIO STORICO SOGGETTO A TUTELA ORIENTATA - Art.37
- PAESAGGIO AGRARIO LITORANEO SOGGETTO A TUTELA INTEGRALE - Art.37
- AMBITI TERRITORIALI DI TUTELA INTEGRALE DI CENTRI STORICI - Art.38
- AMBITI DI TUTELA INTEGRALE DEGLI EDIFICI E MANUFATTI STORICI - Art.39
- 3 edifici con elementi storico monumentali ed aree pertinenziali rilevanti

manufatti storico spaccaletici: CH - chiesa o/o cappella; ES - edicola sacra; F - fornace; M - mulini

- ZONA ARCHEOLOGICA - Art.40 NTA
- ZONA ARCHEOLOGICA DI MONTECOROMO SOGGETTA A TUTELA INTEGRALE - Art.40 NTA
- STRADE PANORAMICHE - Art.41 NTA
- PUNTI PANORAMICI - Art.41 NTA
- RP... EDIFICI AGRICOLI INDIVIDUATI SULLA BASE CARTOGRAFICA I.G.M. 1992/95

Derivate da norme di settore

Legge 1497/39	Legge 431/85
AMBITI EX D.M. 14/09/1960	AMBITI EX Art.1

Piano per l'assetto idrogeologico (PAI) - Regione Marche

- Rischio esondazione
- Rischio frana

Prescrizioni edilizie particolareggiate

- Allineamento obbligatorio
- Immobile da demolire
- Immobile da destinare ad attrezzature pubbliche

SISTEMA INFRASTRUTTURALE

- VIABILITA' ESISTENTE - art.13
- VIABILITA' DI PROGETTO - art.13
- VERDE STRADALE - art.13
- PARCHEGGIO STRADALE - art.13
- FASCIA DI RISPETTO STRADALE - art.13
- Dc DISTRIBUTORI CARBURANTE ESISTENTI - art.13
- PERCORSI E AREE PEDONALI E CICLABILI - art. 13
- AREA FERROVIARIA - art.14
- FASCIA DI RISPETTO FERROVIA - Art.14 NTA

SISTEMA INSEDIATIVO

Modalità attuative

Destinazione d'uso	Intervento diretto: con concessione	Intervento diretto: con progetto unitario	Trasformazioni soggette a piano attuativo: ambiti privi di progetto urbanistico dettagliato	Trasformazioni soggette a piano attuativo: ambiti con progetto urbanistico dettagliato	Trasformazioni soggette a piano attuativo: usi funzionali derivanti da piani particolareggiati: superficie fondiaria	Trasformazioni soggette a piano attuativo: usi funzionali derivanti da piani particolareggiati: attrezzature pubbliche secondarie
RESIDENZIALE/MISTA	BR1 - Art.16/a RR1 - Art.16/d - c.1 BR5 - Art.16/e BR6 - Art.16/c B1 - Art.16/b B1 - Art.16/b B2 - Art.16/e B3 - Art.16/e **BR1 - Art.16/aa** **Isolati ed edifici soggetti a salvaguardia di carattere architettonico ed ambientale - art.16/a** Edifici d'interesse storico architettonico (Art.16/r) Tessuti urbani d'interesse tipologico e morfologico (Art.16/s) **Art.16/a comma 6, punto 5 - edificio soggetto a prescrizione** BF1 - Art. 16/j BF2 - Art. 16/j BF3 - Art. 16/j ZONA A VERDE PRIVATO BR/RV - Art.16/d - c.2 ZONA A VERDE PRIVATO INEDIFICABILE BR/NV* - Art.16/d - c.3		A1 - Art.1.5 A2 - Art.1.5 A3 - Art.1.5 B2 - Art.16/a [lett.d. e] BRF - Art.16 quater BRI - Art.16/aa CR2 - Art.17/b CDR - Art.17/c CR3 - Art. 17/b1	BR2 - Art.16/b BR3 - Art.16/c B5 - Art.16/g B6 - Art.16 ter **PdR - Art.16/a** CR1 - Art.17/a CR2 - Art.17/b CR3 - Art. 17/b1 CDR - Art.17/c	in zona B in zona B in zona C	civili e istruzione dell'obbligo attrezzature collettive civili attrezzature collettive religiose verde pubblico parcheggio pubblico verde sportivo verde - parcheggi
PRODUTTIVA	**DP1.1 - Art.16/a** **DP2 - Art.16/b**		DP1.2 - Art.16/b DS2.2 - Art.16/f DS1 - Art.16/d	DP1.1 - Art.16/a DP1.2 - Art.16/b DS2.1 - Art.16/e BT3 - Art.16/g CT3 - Art.17/d CP1 - Art.17/f	in zona D in zona D in zona C	**attrezzature pubbliche primarie** viabilità esistente viabilità di progetto verde stradale parcheggio stradale percorsi ed aree pedonali
TURISTICA	BT10 - Art.16/h BT11 - Art.16/i B4 - Art.16/o Edifici d'interesse storico architettonico (Art.16/r) Tessuti urbani d'interesse tipologico e morfologico (Art.16/s) Strutture ricettive alberghiere (Art. 16 bis) Area scoperta di pertinenza dalla zona B4 (Art.16/g)		CT4 - Art.17/e CP1 - Art.17/f			**attrezzature territoriali** parco fluviale **altri usi** verde privato
TURISTICO-ALBERGHIERA	Strutture ricettive alberghiere (Art. 16 bis)					

Legenda

Progetto SIA

- nuovo sostegno
- sostegno demolito
- sostegno esistente
- nuova linea aerea a 150 kV
- nuova linea in cavo a 150 kV
- linea demolita
- declassamento linea aerea a 150 kV
- buffer di 500 m dal tracciato
- buffer di 2500 m dal tracciato
- limite comunale

Impianti esistenti

- Allacciamento
- Cabina Utente
- Stazione non RTN e Cabina Primaria
- Centrale Termoelettrica

Linee elettriche esistenti

- 380kV RTN Aerea
- 220kV RTN Aerea
- 132kV RTN Aerea
- 132kV RTN In cavo
- 132kV RTN Mista
- Linea elettrica AT non RTN

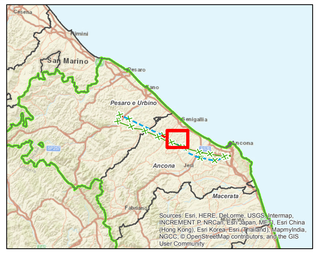

0 250 500 1.000 1.500 m

N

N.	DATA	DESCRIZIONE	ELABORATO	VERIFICATO	APPROVATO
00	30/11/2018	emissione definitiva	L. Di Cosimo F. Curatolo	B. Tammaro DTCS-PR-LI	A. Limone DTCS-PR-LI

REVISIONI

CODIFICA DELL'ELABORATO

D E 23787A1 C EX A040

Terna Rete Italia — TERNA GROUP

TITOLO

Sviluppo Rete tra Pesaro e Ancona
Realizzazione collegamento tra SE Candia e CP Fossombrone
e demolizioni elettrodotti esistenti

Relazione paesaggistica

Carta dei PRG - Comune di Senigallia

NOME DEL FILE	FORMATO	SCALA	FOGLIO
DE23787A1CEXA040_12	A0	1:10.000	12 di 22

GOLDER

Questo documento contiene informazioni di proprietà Terna SpA e deve essere utilizzato esclusivamente dal destinatario in relazione alle finalità per le quali è stato ricevuto. E' vietata qualsiasi forma di riproduzione o divulgazione senza l'esplicito consenso di Terna SpA.
This document contains information proprietary to TERNA S.p.A. and it will have to be used exclusively for the purposes for which it has been furnished. Whichever shape of spreading or reproduction without the written permission of TERNA S.p.A. is prohibit.