

**Legenda**

**Progetto SIA**

- nuovo sottostegno
- sottostegno demolito
- sottostegno esistente
- nuova linea aerea a 150 kV
- nuova linea in cavo a 150 kV
- linea demolita
- declassamento linea aerea a 150 kV
- buffer di 500 m dal tracciato
- buffer di 2500 m dal tracciato

**Impianti esistenti**

- Attacco
- Cabina Libere
- Stazione non RTN e Cabina Primaria
- Centrale Termoelettrica

**Linee elettriche esistenti**

- 380kV RTN Aerea
- 220kV RTN Aerea
- 132kV RTN Aerea
- 132kV RTN in cavo
- 132kV RTN Mista
- Linea elettrica AT non RTN

**ZONE RESIDENZIALI (A, B, C)**

Zone residenziali di interesse storico-artistico (A)

- A1 - CENTRO STORICO: CASTELLO
- A2 - SOTTOZONA DI INTERESSE STORICO
- A3 - EDIFICI, COMPLESSI E MANUFATTI EXTRAURBANI

Zone residenziali di completamento (B)

- B1 - ZONE RESIDENZIALI DI COMPLETAMENTO AD ALTA DENSITA'
- B2 - ZONE RESIDENZIALI DI COMPLETAMENTO A MEDIA DENSITA'
- B3 - ZONE RESIDENZIALI DI COMPLETAMENTO A BASSA DENSITA'
- B4 - ZONE RESIDENZIALI CON PIANI ATTUATIVI CONSOLIDATI
- Vp - ZONE A VERDE PRIVATO

Zone residenziali di espansione (C)

- C1 - ZONE RESIDENZIALI DI ESPANSIONE A MEDIA DENSITA'
- C2 - ZONE RESIDENZIALI DI ESPANSIONE A MEDIA-BASSA DENSITA'
- C3 - ZONE RESIDENZIALI DI ESPANSIONE A BASSA DENSITA'
- C4 - ZONE RESIDENZIALI DI ESPANSIONE CON PIANI ATTUATIVI GIÀ APPROVATI

**ZONE PRODUTTIVE (D)**

- D1 - ZONE PRODUTTIVE DI COMPLETAMENTO
- D2 - ZONE PRODUTTIVE DI ESPANSIONE
- D3 - ZONA PRODUTTIVA RICETTIVO ALBERGHERIA
- D4 - ZONA A PREVALENTE FUNZIONE PRODUTTIVA, COMMERCIALE E SERVIZI, CON I PIANI ATTUATIVI GIÀ APPROVATI

**AMBITI ED AREE DI TRASFORMAZIONE**

AT - AREE DI TRASFORMAZIONE CON DESTINAZIONI D'USO E FUNZIONI MULTIPLE

**ZONE AGRICOLE (E)**

- E - ZONE AD ATTIVITA' AGRICOLA PRODUTTIVA
- E1 - ZONE CON AREE AD ALTO VALORE PAESISTICO-AMBIENTALE
- E2 - ZONE CON ELEMENTI DIFFUSI DEL PAESAGGIO AGRARIO O NATURALE DI RILEVANTE VALORE PAESISTICO-AMBIENTALE
- E3 - ZONE CON ELEMENTI DEL PAESAGGIO AGRARIO DI INTERESSE STORICO AMBIENTALE

**ZONE DI INTERESSE COMUNE**

- F1 - ATTREZZATURE PER L'ISTRUZIONE
- F2 - ATTREZZATURE SANITARIE E ASSISTENZIALI
- F3 - ATTREZZATURE SOCIALI, CULTURALI E RICREATIVE
- F4 - ATTREZZATURE RELIGIOSE
- F5 - ATTREZZATURE AMMINISTRATIVE E DI SERVIZIO

**ZONE PER SERVIZI E ATTREZZATURE**

- P - ZONE A PARCHEGGI PUBBLICI
- VP - ZONE A VERDE PUBBLICO ATTREZZATO
- VS - ZONE A SPORT CON ATTREZZATURE
- VU - ZONE A VERDE A PARCO URBANO

**ZONE DI INTERESSE GENERALE**


- ZC - ZONA CIMITERIALE
- ZS - ZONA SERBATOIO ACQUEDOTTO
- ZD - ZONA DEPURATORE

**VIABILITA'**

- AREE DESTINATE ALLA VIABILITA'
- AREE DESTINATE ALLA VIABILITA' CON TRACCIATO INDICATIVO

**AMBITI DI RISPETTO E LIMITI**

- RISPETTO CIMITERIALE
- AMBITI REGOLAMENTATI DA PIANI ATTUATIVI VIGENTI
- AMBITI DI PROGETTO SOGGETTI A PIANI ATTUATIVI
- AMBITI DI PROGETTO DELLE AREE DI TRASFORMAZIONE
- CONFINE COMUNALE

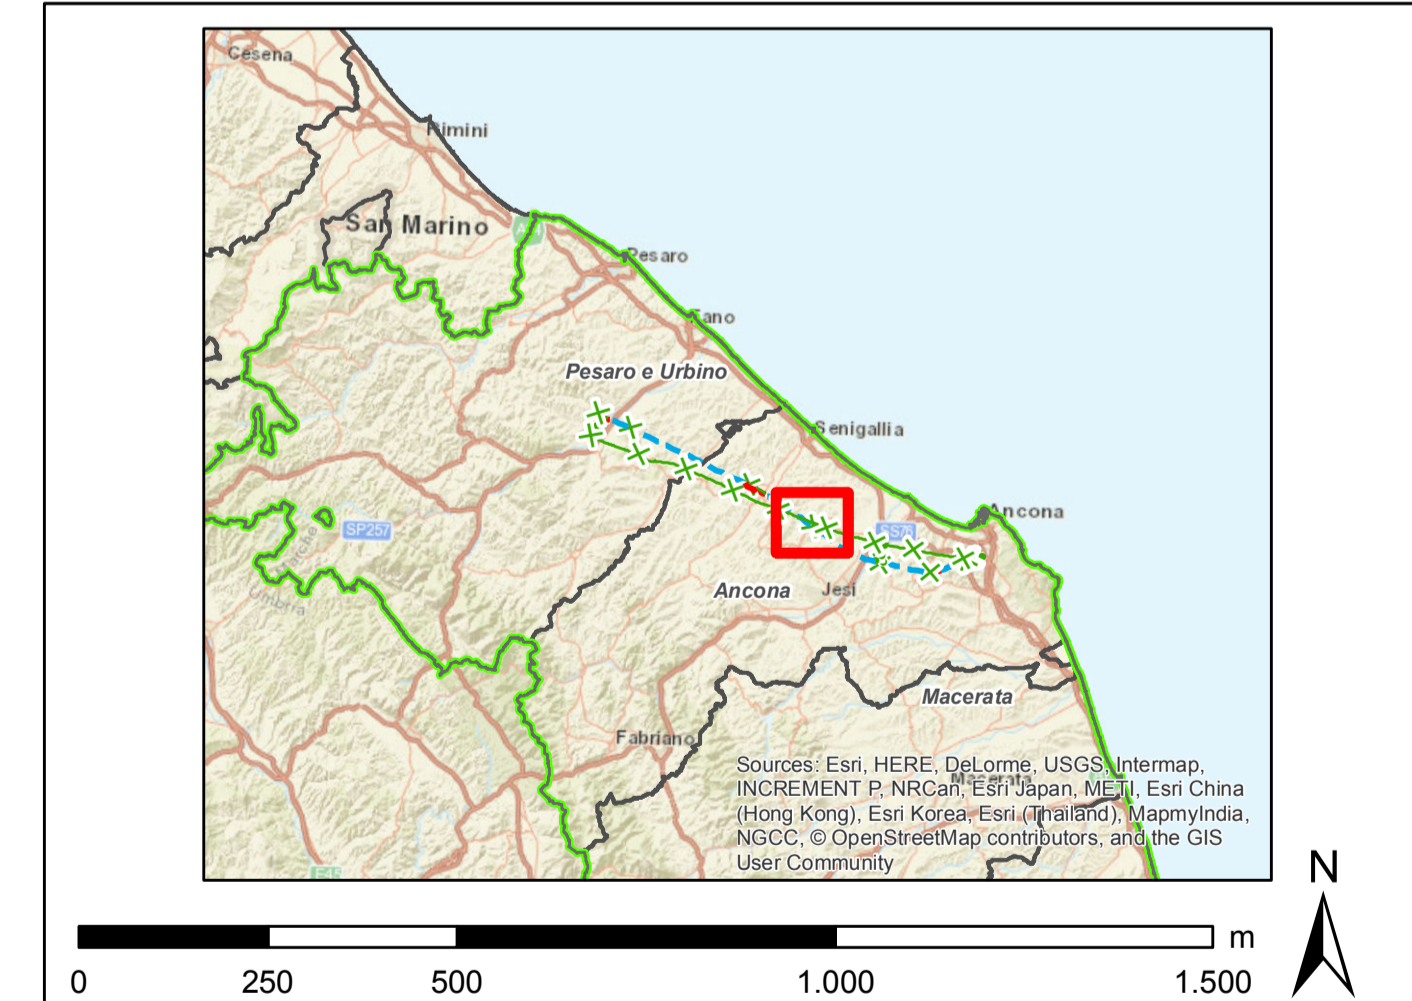

<table border="1"> <tr> <td>00</td> <td>30/11/2018</td> <td>emissione definitiva</td> <td>L. Di Campo</td> <td>B. Santoro</td> <td>A. Lupo</td> </tr> <tr> <td>N</td> <td>DATA</td> <td>DESCRIZIONE</td> <td>ELABORATO</td> <td>VERIFICATO</td> <td>APPROVATO</td> </tr> </table>				00	30/11/2018	emissione definitiva	L. Di Campo	B. Santoro	A. Lupo	N	DATA	DESCRIZIONE	ELABORATO	VERIFICATO	APPROVATO
00	30/11/2018	emissione definitiva	L. Di Campo	B. Santoro	A. Lupo										
N	DATA	DESCRIZIONE	ELABORATO	VERIFICATO	APPROVATO										
CODIFICA DELL'LABORATORIO															
D E 23787A1 C EX A040		TITOLU Sviluppo Rete tra Pesaro e Ancona Realizzazione collegamento tra SE Candia e CP Fossombrone o demolizioni elettrodotti esistenti Relazione paesaggistica Carta dei PRG - Comune di Morro d'Alba													
NOME DEL FILE	FORMATO	SCALA	FOGLIO												
DE23787A1C_EXA040_14	A0	1:10.000	14 di 22												

Questo documento contiene informazioni di proprietà Terna S.p.A. e deve essere utilizzato esclusivamente dai destinatari in relazione alle finalità per le quali è stato fornito. E' vietata qualsiasi forma di riproduzione o divulgazione senza l'esplicito consenso di Terna S.p.A. This document contains information property of Terna S.p.A. and it is not to be used exclusively by the recipients for which it has been furnished. Whatever shape of spreading or reproduction without the written permission of Terna S.p.A. is prohibited.