


- Legenda**
- Progetto SIA**
- nuovo sostegno
 - sostegno demolito
 - sostegno esistente
 - nuova linea aerea a 150 kV
 - nuova linea in cavo a 150 kV
 - linea demolita
 - declassamento linea aerea a 150 kV
 - buffer di 500 m dal tracciato
 - buffer di 2500 m dal tracciato
- Impianti esistenti**
- Allacciamento
 - Cabina Utente
 - Stazione non RTN e Cabina Primaria
 - Centrale Termoelettrica
- Linee elettriche esistenti**
- 380kV RTN Aerea
 - 220kV RTN Aerea
 - 132kV RTN Aerea
 - 132kV RTN In cavo
 - 15kV RTN Mista
 - Linea elettrica AT non RTN

- LEGENDA**
- CONTIN. COMUNALI
 - LIMITI DELLO SPAZIO URBANO
 - SPAZIO URBANO**
 - ATTUAZIONE DIRETTA
 - AMBI RESIDENZIALI E/O PRODUTTIVI DIRETTI
 - AMBI RESIDENZIALI E/O PRODUTTIVI CON LOTTIZZAZIONI CONVENZIONATE
 - AMBI PER ATTREZZATURE E SERVIZI PUBBLICI
 - ATTUAZIONE INDIRETTA
 - AMBI DEI CENTRI STORICI SOGGETTI A PIANI PARTICOLARI DI TUTELA
 - AMBI RESIDENZIALI E/O PRODUTTIVI INDIRETTI
 - SPAZIO EXTRAURBANO**
 - TERRITORIO AGRICOLA**
 - ATTUAZIONE DIRETTA
 - ZONA AGRICOLA (L. 4/1/1990)
 - AMBI PER INDUSTRIE NOBILI E ALLEVAMENTI INDUSTRIALI
 - TERRITORIO NON AGRICOLA**
 - ATTUAZIONE DIRETTA
 - AMBI RESIDENZIALI E/O PRODUTTIVI DIRETTI
 - AMBI RESIDENZIALI E/O PRODUTTIVI CON LOTTIZZAZIONI CONVENZIONATE
 - AMBI PER IMPIANTI DI INTERESSI GENERALI E LORO AREE DI RISERVA
 - AMBI PER ATTREZZATURE E SERVIZI PUBBLICI
 - ATTUAZIONE INDIRETTA
 - AMBI RESIDENZIALI E/O PRODUTTIVI INDIRETTI
 - AMBI DI TUTELA E VALORIZZAZIONE AMBIENTALE

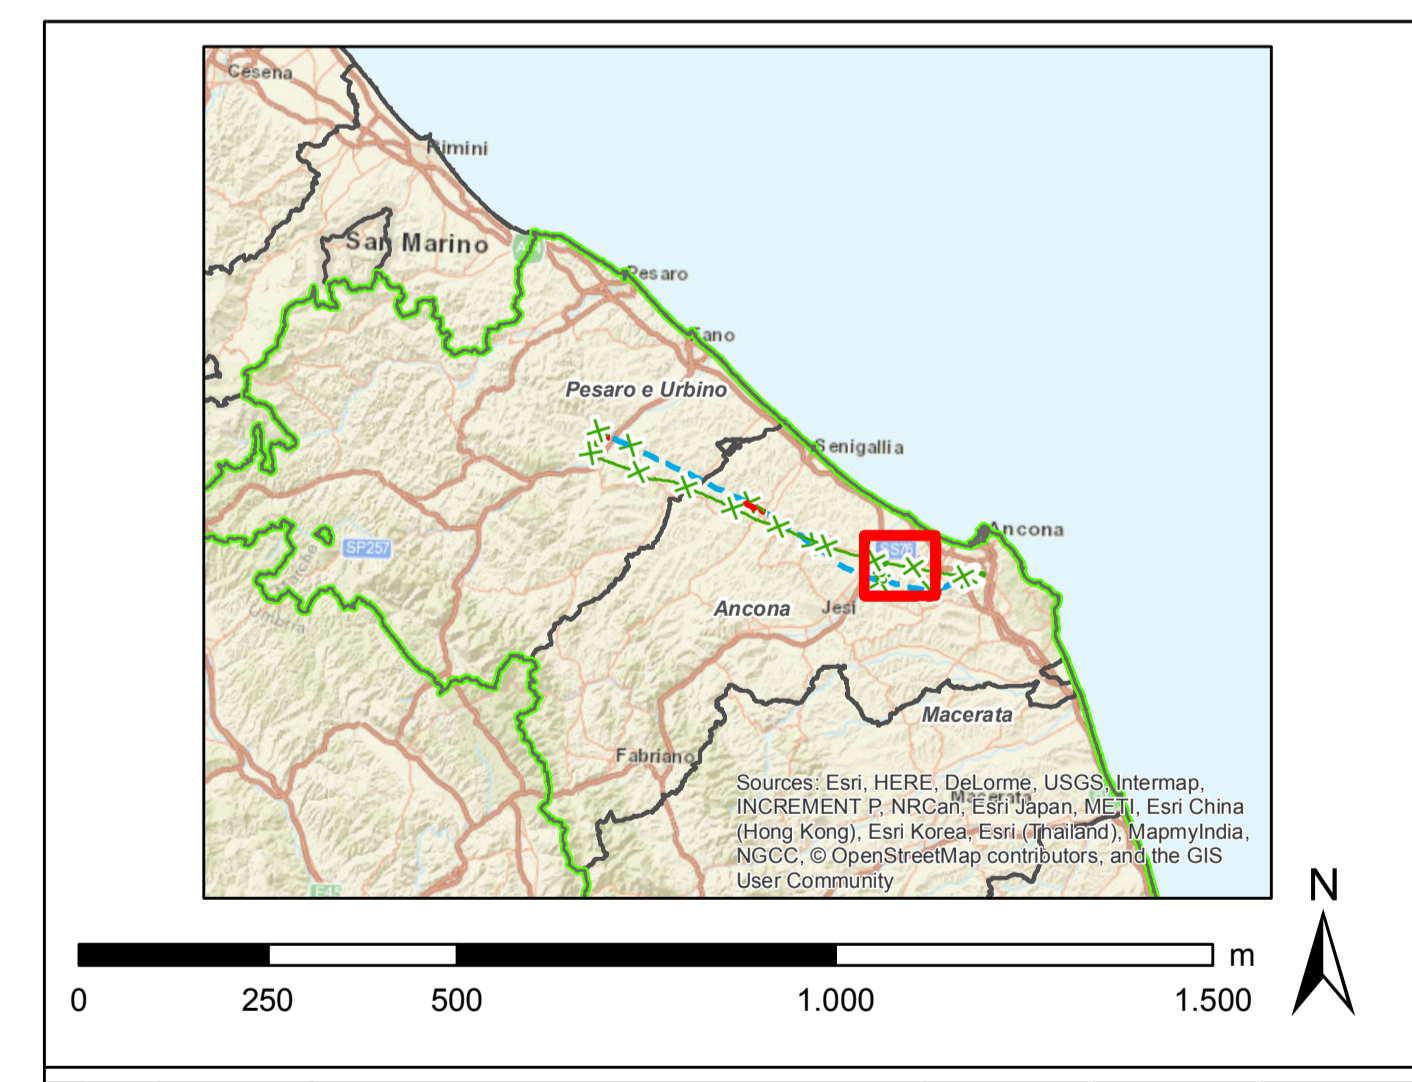

REVISIONI				
00	30/11/2018	emissione definitiva	L. Di Campo di Campo	B. Santoro DISEGNIATA
N.	DATA	DESCRIZIONE	ELABORATO	VERIFICATO
CODIFICA DELL'LABORATORIO				
D E 23787A1 C EX A040				
TITOLO Sviluppo Rete tra Pesaro e Ancona Realizzazione collegamento tra SE Candia e CP Fossombrone o demolizioni elettrodotti esistenti Relazione paesaggistica				
Carta dei PRG - Comuni di Camerata Picena				
NOOME DEL FILE	FORMATO	SCALA	FOGLIO	
DE23787A1C EX A040_19	A0	1:10.000	19 di 22	
<small>Questo documento contiene informazioni di proprietà Terna S.p.A. e deve essere utilizzato esclusivamente dai destinatari in relazione alle finalità per le quali è stato fornito. E' vietata qualsiasi forma di riproduzione o divulgazione senza il permesso scritto di Terna S.p.A. This document contains information proprietary to Terna S.p.A. and it is not to be used exclusively for the purposes for which it has been furnished. Whatever shape of spreading or reproduction without the written permission of Terna S.p.A. is prohibited.</small>				