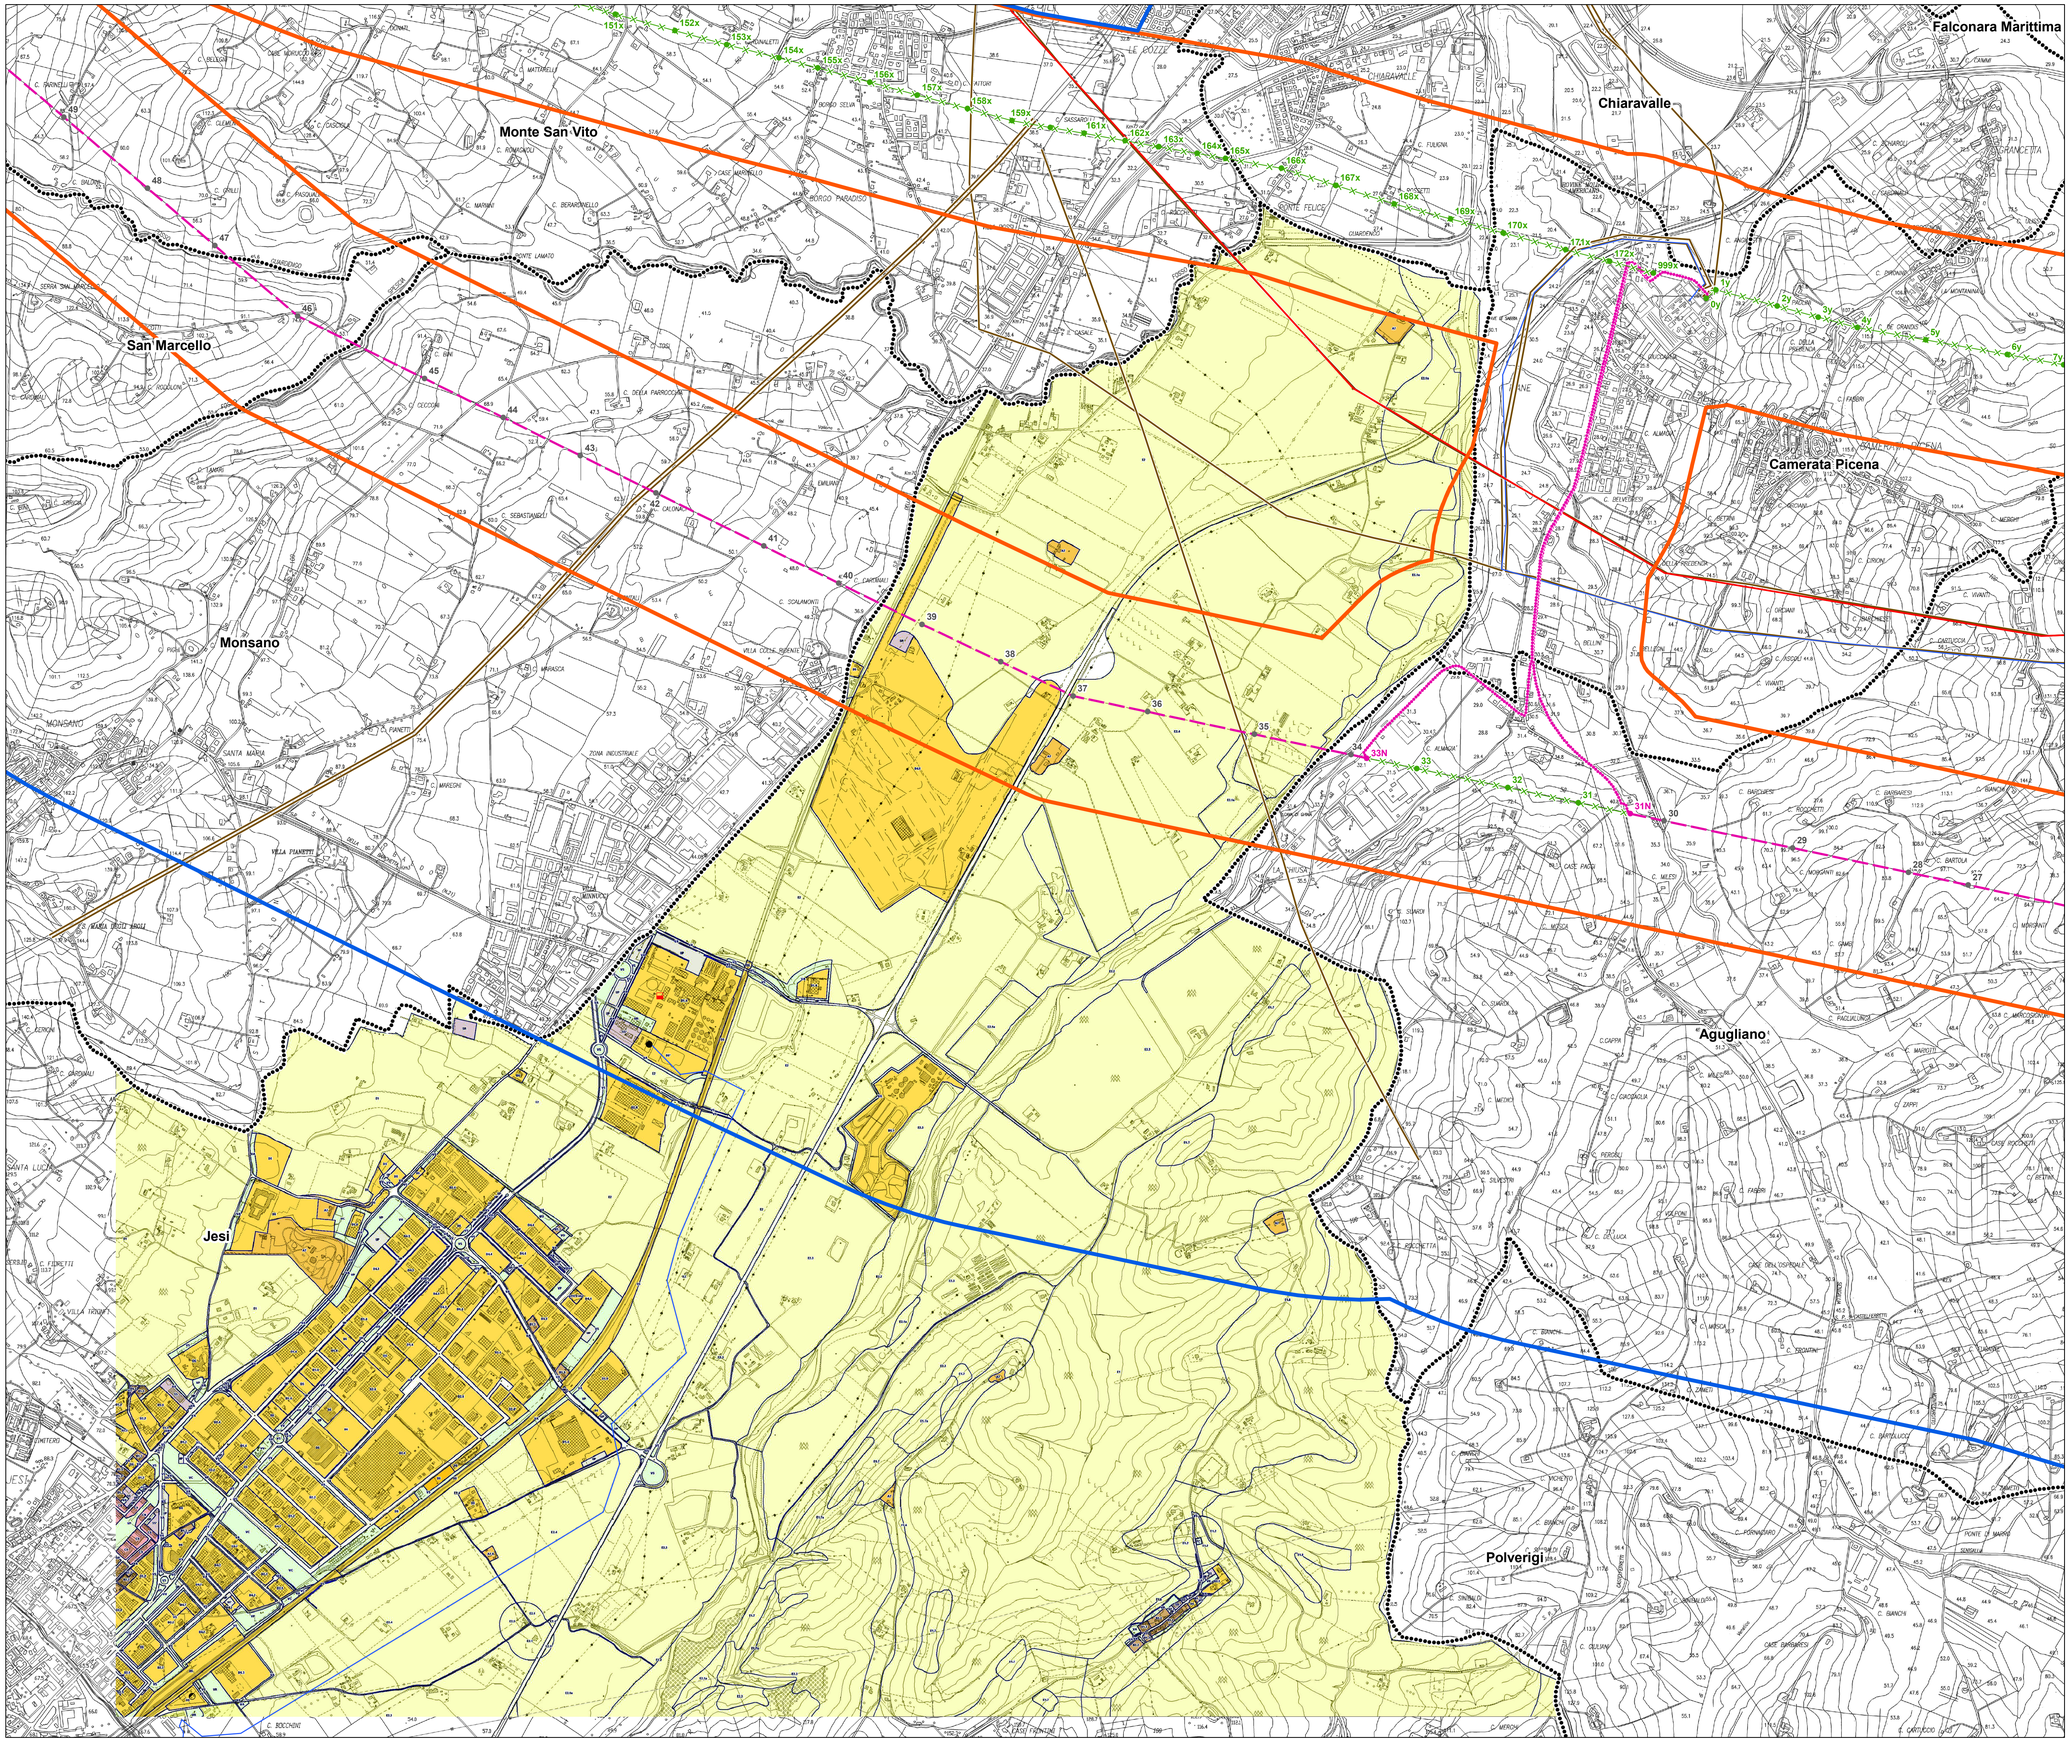

Legenda

Progetto SIA

- nuovo sostegno
- sostegno demolito
- sostegno esistente
- nuova linea aerea a 150 kV
- nuova linea in cavo a 150 kV
- linea demolita
- declassamento linea aerea a 150 kV
- buffer di 500 m dal tracciato
- buffer di 2500 m dal tracciato
- limite comunale

Impianti esistenti

- Allacciamento
- Cabina Utente
- Stazione non RTN e Cabina Primaria
- Centrale Termoelettrica

Linee elettriche esistenti

- 380kV RTN Aerea
- 220kV RTN Aerea
- 132kV RTN Aerea
- 132kV RTN In cavo
- 132kV RTN Mista
- Linea elettrica AT non RTN

Legenda

- Sigle di Zona
- Zone Omogenee
- Zona Omogenea A
- Zona Omogenea B
- Zona Omegenea C
- Zona Omogenea D
- Zona Omogenea E
- Zona Omogenea F
- Zona Omogenea Q
- Zona Omogenea S
- Zona Omogenea U
- Zona Omogenea V
- Cartografia di base

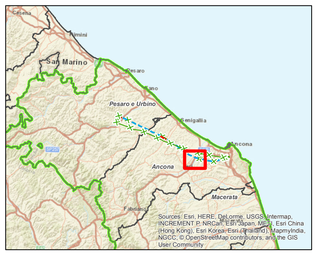

0 250 500 1.000 1.500 m

N

REVISIONI					
00	30/15/2018	emissione definitiva	L. Di Cosimo F. Curatolo	B. Tammaro DTCS-PR-LI	A. Limone DTCS-PR-LI
N.	DATA	DESCRIZIONE	ELABORATO	VERIFICATO	APPROVATO

CODIFICA DELL'ELABORATO

D E 23787A1 C EX A040

Terna Rete Italia — TERNA GROUP

TITOLO

Sviluppo Rete tra Pesaro e Ancona
Realizzazione collegamento tra SE Candia e CP Fossombrone
e demolizioni elettrodotti esistenti

Relazione paesaggistica

Carta dei PRG - Comune di

Jesi

NOME DEL FILE	FORMATO	SCALA	FOGLIO
DE23787A1CEXA040_20	A0	1:10.000	20 di 22

GOLDER

Questo documento contiene informazioni di proprietà Terna SpA e deve essere utilizzato esclusivamente dal destinatario in relazione alle finalità per le quali è stato ricevuto. E' vietata qualsiasi forma di riproduzione o divulgazione senza l'esplicito consenso di Terna SpA.
This document contains information proprietary to TERNA S.p.A. and it will have to be used exclusively for the purposes for which it has been furnished. Whichever shape of spreading or reproduction without the written permission of TERNA S.p.A. is prohibit.