


- Legenda**
- Progetto SIA**
- nuovo sostegno
 - sostegno demolito
 - sostegno esistente
 - nuova linea aerea a 150 kV
 - nuova linea in cavo a 150 kV
 - linea demolita
 - declassamento linea aerea a 150 kV
 - nuovo sostegno
 - nuova linea aerea a 150 kV
 - nuova linea in cavo a 150 kV
 - buffer di 500 m dal tracciato
 - buffer di 2500 m dal tracciato
- Impianti esistenti**
- limite comunale
 - ⊕ Attaccamento
 - Cabina Utente
 - Stazione non RTN e Cabina Primaria
 - Centrale Termoelettrica
- Linee elettriche esistenti**
- 380kV RTN Aerea
 - 220kV RTN Aerea
 - 132kV RTN Aerea
 - 132kV RTN In cavo
 - 132kV RTN Mista
 - Linea elettrica AT non RTN

Il naturalista

[Signature]

[Stamp]

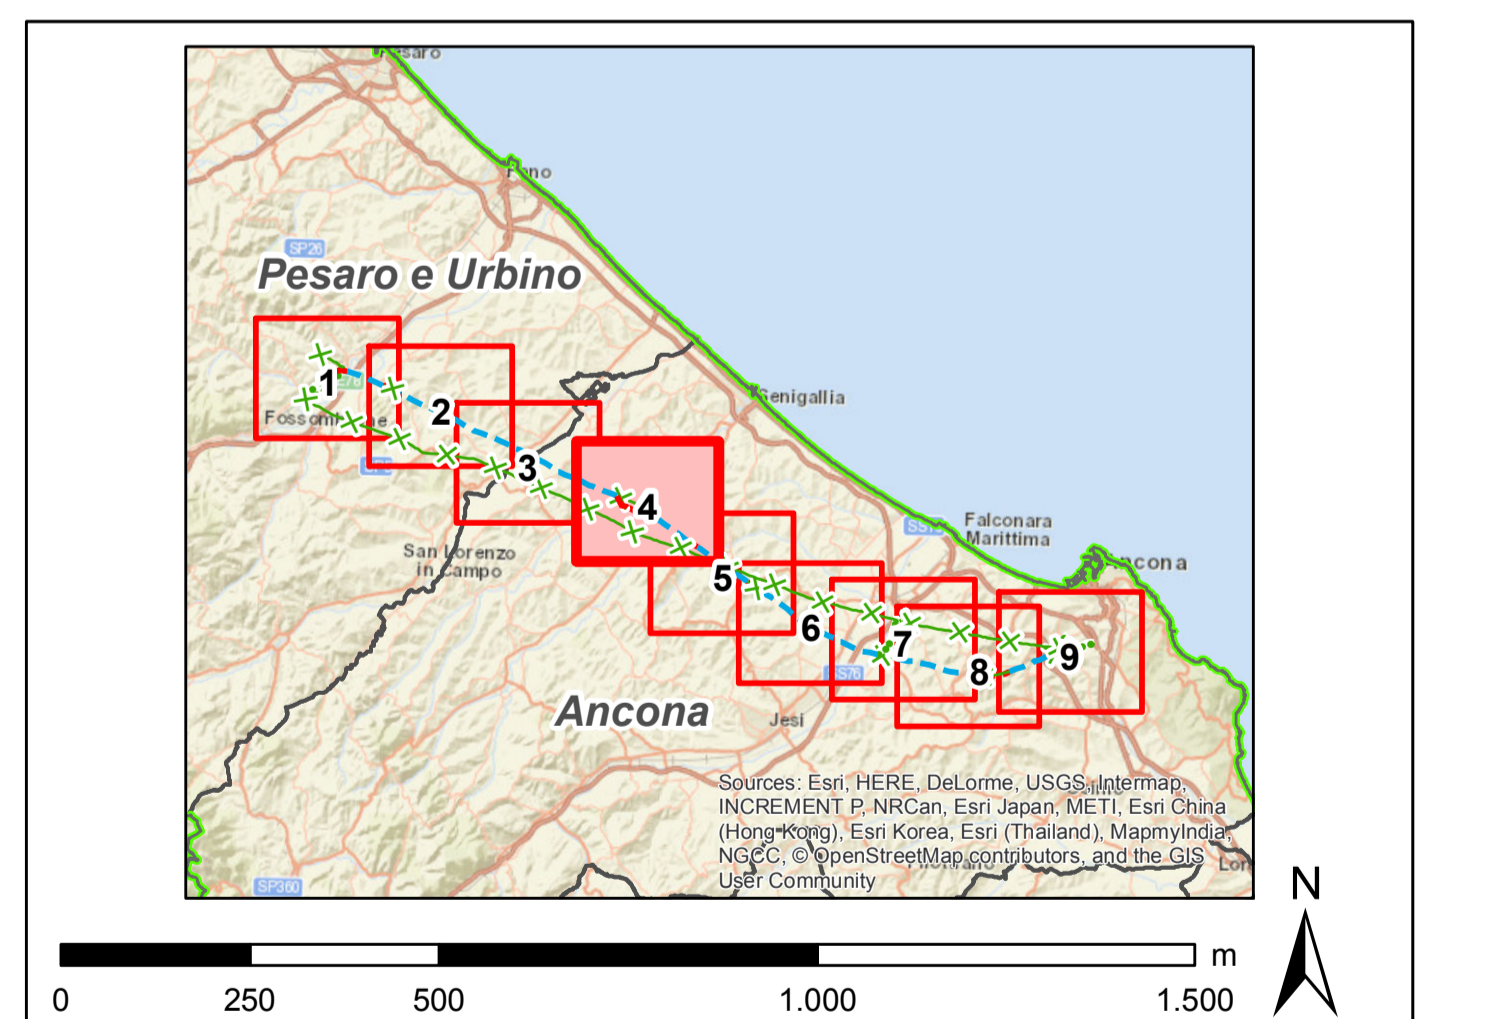

REVISIONI			
00	30/11/2018	emissione definitiva	E. Bazzani / D. Sestini / A. Lipone
N.	DATA	DESCRIZIONE	ELABORATO / VERIFICATO / APPROVATO
CODIFICA DELL'LABORATORIO			
D E 23787A1 C EX A043		Terna Rete Italia	
TITOLO			
Sviluppo Rete tra Pesaro e Ancona			
Realizzazione collegamento tra SE Candia e CP Fossombrone			
o demolizioni elettrodotti esistenti			
Vautazione di Incidenza			
Corografia delle opere in progetto			
NOME DEL FILE	FORMATO	SCALA	FOGLIO
DRE23787A1C0001_4.dwg	AO	1:10.000	4 di 9
			GOLDER
<small>Questo documento contiene informazioni di proprietà Terna S.p.A. e deve essere utilizzato esclusivamente dal destinatario in relazione alle finalità per le quali è stato ricevuto. E' vietata qualsiasi forma di riproduzione o divulgazione senza l'esplicito consenso di Terna S.p.A. This document contains information proprietary to Terna S.p.A. and it will have to be used exclusively for the purposes for which it has been furnished. Whatever shape of spreading or reproduction without the written permission of Terna S.p.A. is prohibited.</small>			