


- Legenda**
- Progetto SIA**
- nuovo sostegno
  - sostegno demolito
  - sostegno esistente
  - nuova linea aerea a 150 kV
  - nuova linea in cavo a 150 kV
  - linea demolita
  - declassamento linea aerea a 150 kV
  - area di studio ristretta (500 m)
  - area di studio vasta (2500 m)
- Impianti esistenti**
- Allacciamento
  - Cabina Utente
  - Stazione non RTN e Cabina Primaria
  - Centrale Termoelettrica
- Linee elettriche esistenti**
- 380kV RTN Aerea
  - 220kV RTN Aerea
  - 132kV RTN Aerea
  - 132kV RTN in cavo
  - 132kV RTN Mista
  - Linea elettrica AT non RTN

- Ortofoto
- Confine Comunale
- Zone A1 - Residenziali di interesse storico
- Zone A2 - Area Cittadella
- Zone A3 - Area Seicentesca
- Zone B1/a - Residenziali di completamento
- Zone B1/b - Residenziali di completamento
- Zone B1/c - Residenziali di completamento
- Zone B1/d - Residenziali di completamento
- Zone B2 - Residenziali di completamento
- Zone B3 - Residenziali di completamento
- Zone B4 - Residenziali di completamento
- Zone B5 - Residenziali di completamento
- Zone C1 - Residenziali di espansione privata con P.D.L. vigente
- Zone C2 - Residenziali di espansione pubblica con P.D.L. vigente
- Zone C3 - Residenziali di espansione privata con P.D.L. vigente
- Zone C4 - Residenziali di espansione mista
- Zone D1 - Produttive di completamento
- Zone D2 - Produttive di espansione privata con P.D.L. vigente
- Zone D3 - Produttive di espansione pubblica con P.I.P. vigente
- Zone D4 - Produttive di espansione privata
- Zone D5 - Produttive Florovivaistica
- Zone D6 - Produttive di espansione privata
- Zone E1 - Agricole
- Zone E2 - Agricole a tutela orientata
- Zone E3 - Agricole a tutela integrale
- Zone E4 - Agricole a tutela integrale con piantumazione
- Zone F1 - Strutture scolastiche
- Zone F2 - Attrezzature collettive
- Zone F3 - Attrezzature per l'esercizio di attività sportive e del tempo libero
- Zone F4 - Verde pubblico attrezzato
- Zone F5 - Verde pubblico elementare
- Zone G1 - Terziarie di completamento
- Zone G2 - Terziarie/Residenziali di espansione
- Zone L1 - Aree archeologiche
- Zone L2 - Aree fluviali
- Zone L3 - Area "Le Cesane"
- Zone L4 - Area Riserva del Furlo
- Zone M1 - Turistico-ricettive
- Zone M2 - Turistico-ricettive
- Zone M3 - Turistico-ricettive
- Zone M4 - Turistico-integrata
- Zone N1 - Conservazione volumetrica
- Zone N2 - Conservazione volumetrica
- Zone N3 - Conservazione volumetrica - Zona La Croce
- Zone H - Ristrutturazione urbanistica
- Zone I - Servizi tecnici
- Zone P - Parcheggi pubblici
- Zone PP - Parcheggi di progetto
- Viabilità di Progetto
- Strade di PRG
- Ambito linea ferroviaria
- Aree occupate da corsi e specchi d'acqua

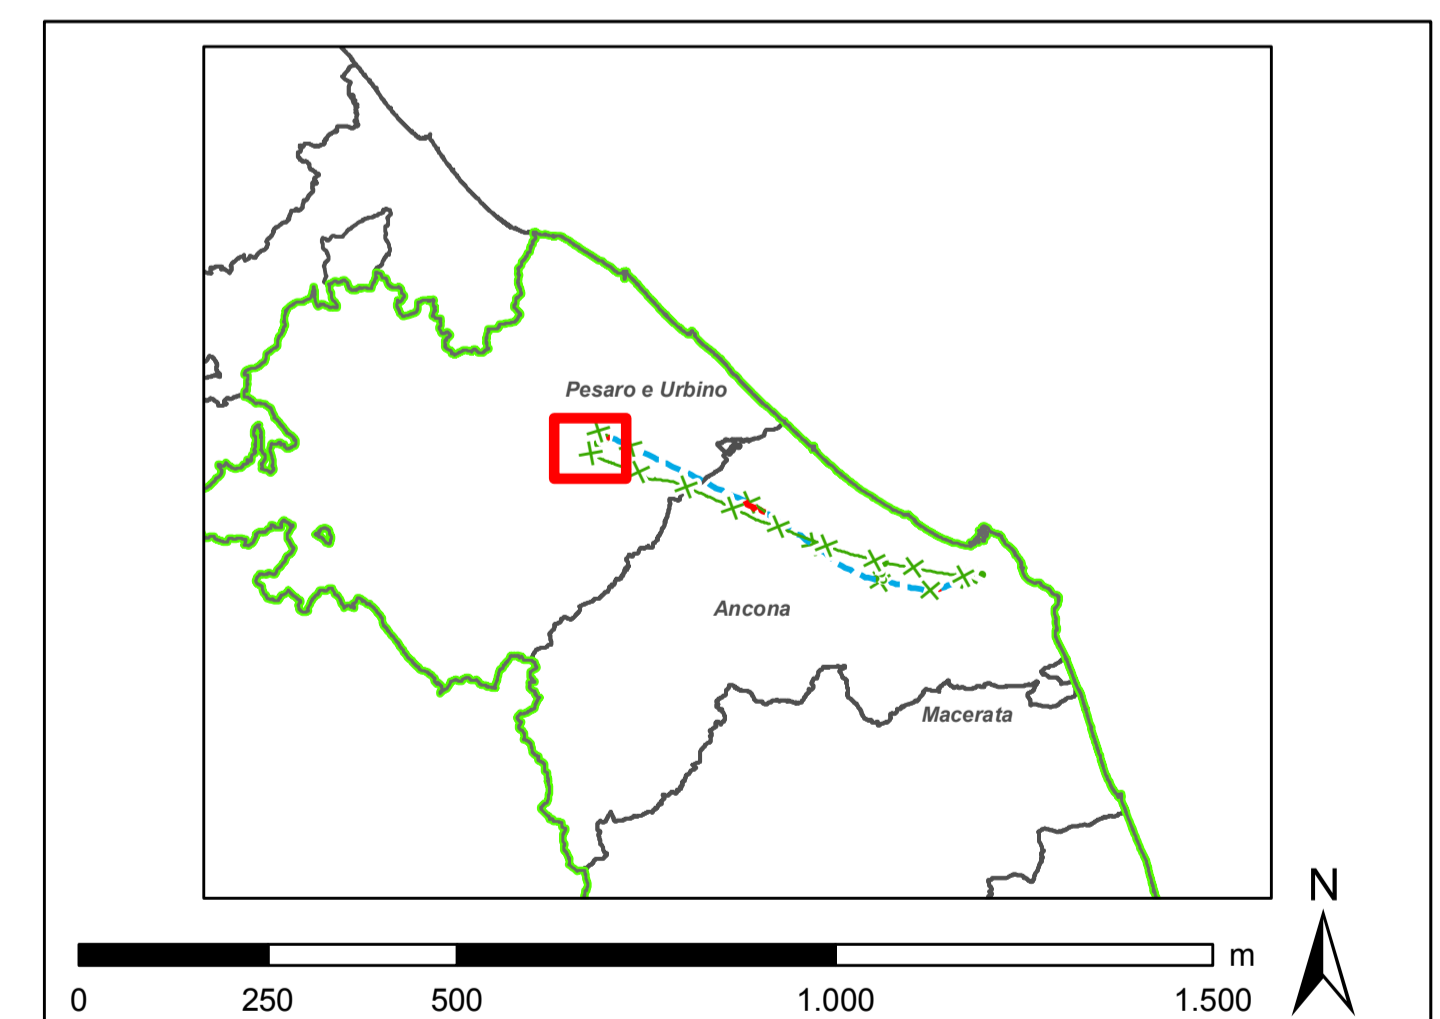

REVISIONI		DESCRIZIONE		VERIFICATO	
00	30/11/2018	emissione definitiva	P. Cuiattoli	B. Ternero	A. Lupo
N.	DATA	DESCRIZIONE	ELABORATO	VERIFICATO	APPROVATO
CODIFICA DELL'LABORATORIO					
D E 23787A1 C EX A017			Terna Rete Italia		
TITOLO					
Sviluppo Rete tra Pesaro e Ancona Realizzazione collegamento tra SE Candia e CP Fossombrone o demolizioni elettrodotto esistenti Studio di Impatto Ambientale					
Carta dei PRG - Comuni di Fossombrone					
NOSE DEL FILE	FORMATO	SCALA	FOGLIO	GOLDER	
DE23787A1CXA017_3	A0	1:10.000	3 di 22		

Questo documento contiene informazioni di proprietà Terna S.p.A. e deve essere utilizzato esclusivamente dal destinatario in relazione alla finalità per la quale è stato ricevuto. È vietata qualsiasi forma di riproduzione o divulgazione senza il permesso scritto di Terna S.p.A. This document contains information property of TERNIA S.p.A. and it will have to be used exclusively for the purpose for which it has been furnished. Whichever shape of spreading or reproduction without the written permission of TERNIA S.p.A. is prohibited.