

### Legenda

**Progetto SIA**

- sostegno demolito
- sostegno esistente
- nuova linea in cavo a 150 kV
- nuova linea in cavo a 150 kV
- linea demolita
- declassamento linea aerea a 150 kV
- area di studio ristretta (500 m)
- area di studio vasta (2500 m)

**Impianti esistenti**



- Allacciamento
- Cabina Utente
- Stazione non RTN e Cabina Primaria
- Centrale Termoelettrica

**Linee elettriche esistenti**

- 380kV RTN Aerea
- 220kV RTN Aerea
- 132kV RTN Aerea
- 132kV RTN in cavo
- 132kV RTN Mista
- Linea elettrica AT non RTN

### LEGENDA

- Zone storiche (Zona A1)
- Edifici storici (Zona A2)
- Zone di completamento (Zona B1)
- Zone di completamento per edifici esistenti (Zona B2)
- Zone di espansione (Zona C)
- Zone produttive di espansione (Zona D1)
- Zone produttive di completamento (Zona D2)
- Zone agricole (Zona E)
- Zone per attrezzature e servizi di interesse pubbl. (Zona F1)
- Zone a verde pubblico (Zona F2)
- Zone per attrezzature turistiche (Zona T)
- Fascia di rispetto stradale
- Zone di rispetto cimiteriale
- Strade panoramiche
- Punto panoramico
- Ambiti di tutela pozzi di captazione
- Deposito acquedotto
- Manufatti extra-urbani con ambito di tutela
- Ambiti di tutela orientata
- Ambiti di tutela integrale
- Ambito di tutela crinali
- Vincolo L.431/85
- Viabilità di progetto
- Viabilità storica da recuperare
- Crinali di 1° classe
- Crinali di 2° classe
- Crinali di 3° classe
- Area "C"
- Paesaggio agrario di interesse storico-ambientale
- Area "V"
- Confine comunale
- Pericolosità geologiche
- Rischio idrogeologico molto elevato R4
- Deposito acquedotto

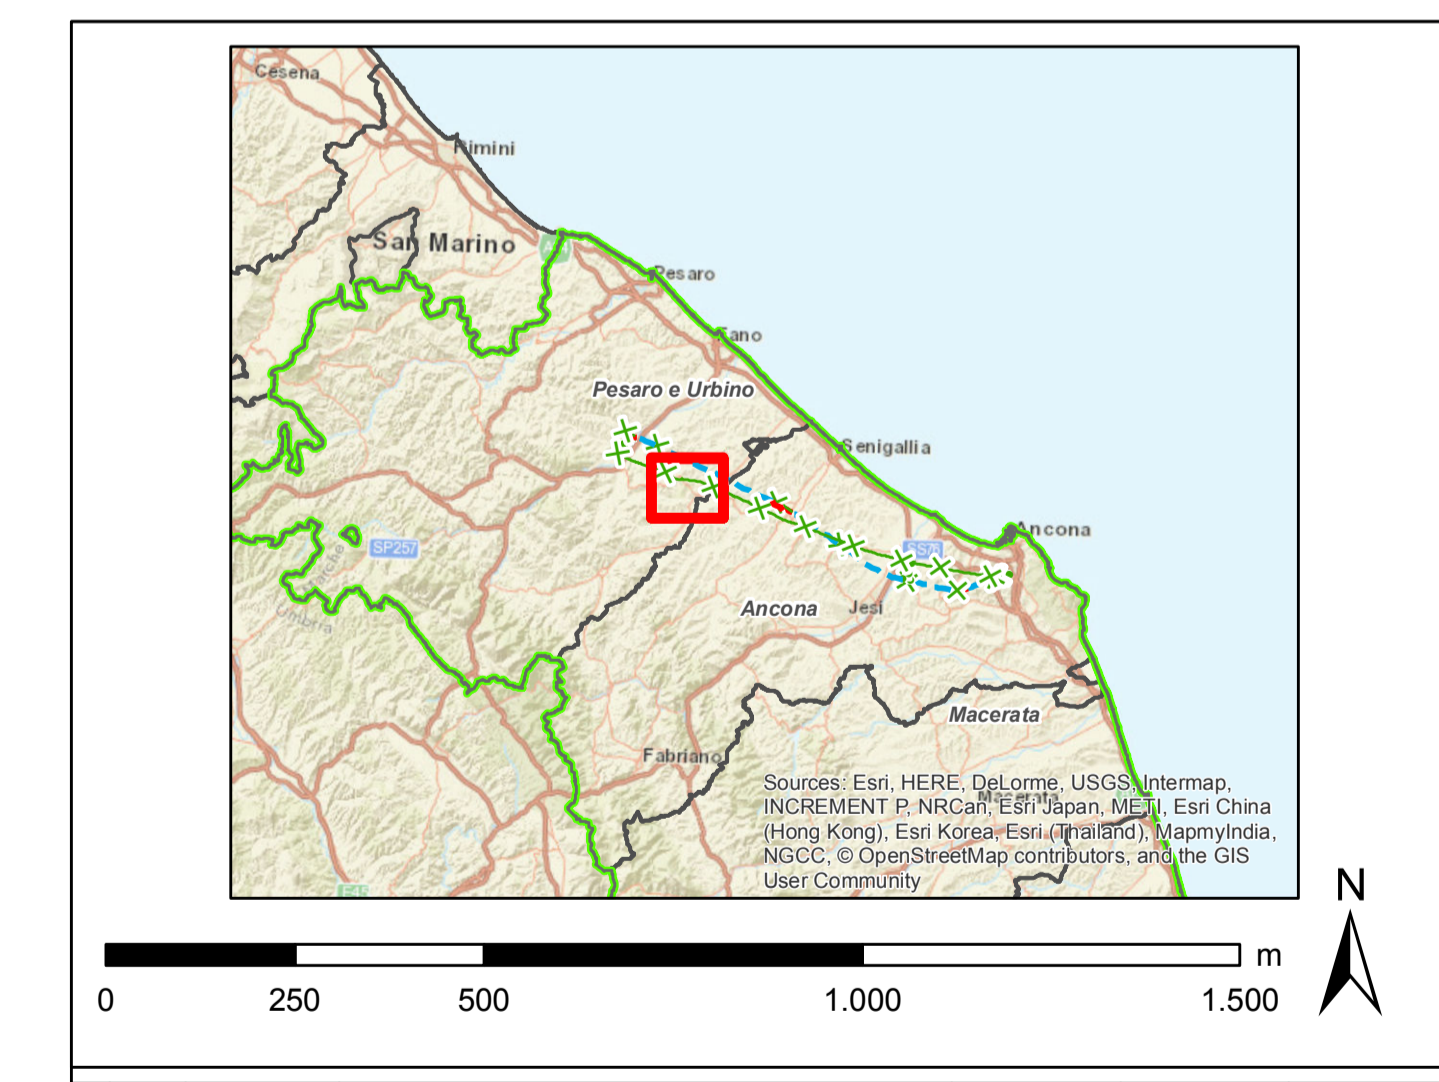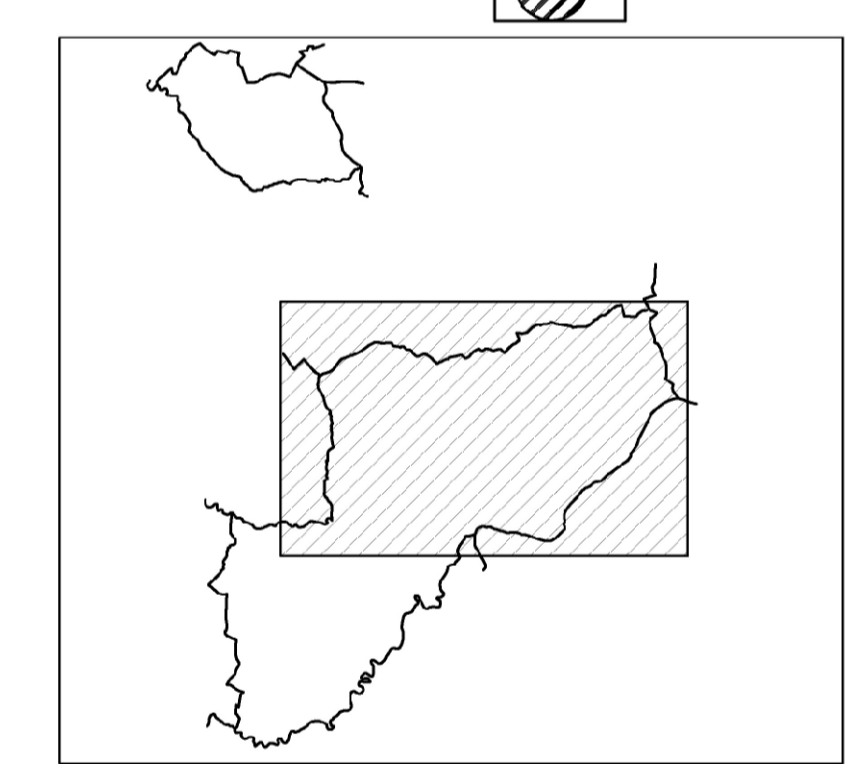

00	30/11/2018	emissione definitiva	P. Corallo	B. Santoro	A. Livone
N	DATA	DESCRIZIONE	ELABORATO	VERIFICATO	APPROVATO
CODIFICA DELL'ELABORATO			Terna Rete Italia		
D E 23787A1 C EX A017			Terna Group		
TITOLO					
Sviluppo Rete tra Pesaro e Ancona					
Realizzazione collegamento tra SE Candia e CP Fossombrone					
o demolizioni elettrodotti esistenti					
Studio di Impatto Ambientale					
Carta dei PRG - Comuni di					
Mondavio					
MONTE DEL FILE	FORMATO	SCALA	FOGLIO	GOLDER	
DE23787A1CEXA017_8	A0	1:10.000	8 di 22		

Questo documento contiene informazioni di proprietà Terna S.p.A. e deve essere utilizzato esclusivamente dai destinatari in relazione alle finalità per le quali è stato fornito. È vietata qualsiasi forma di riproduzione o divulgazione senza l'esplicito consenso di Terna S.p.A. This document contains information proprietary to TERNA S.p.A. and it is not to be used exclusively for the purposes for which it has been furnished. Whichever shape of spreading or reproduction without the written permission of TERNA S.p.A. is prohibited.