


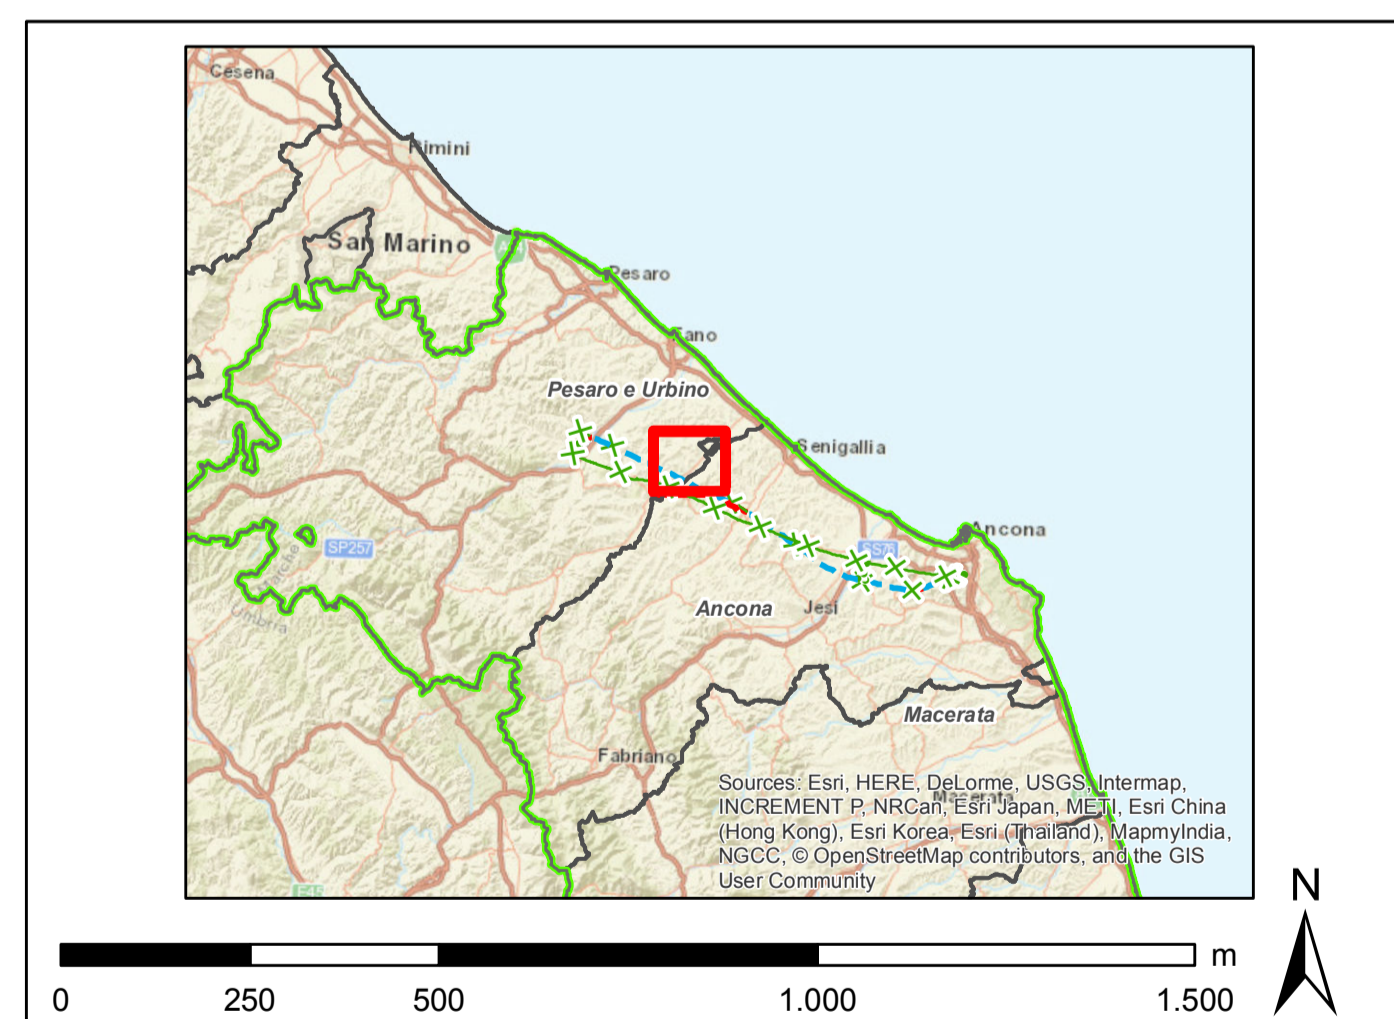

- Legenda**
- Progetto SIA**
- sostegno demolito
 - sostegno esistente
 - nuova linea aerea a 150 kV
 - nuova linea in cavo a 150 kV
 - linea demolita
 - declassamento linea aerea a 150 kV
 - area di studio ristretta (500 m)
 - area di studio vasta (2500 m)
- Impianti esistenti**
- Allacciamento
 - Cabina Utente
 - Stazione non RTN e Cabina Primaria
 - Centrale Termoelettrica
- Linee elettriche esistenti**
- 380kV RTN Aerea
 - 220kV RTN Aerea
 - 132kV RTN Aerea
 - 132kV RTN In cavo
 - 132kV RTN Mista
 - Linea elettrica AT non RTN
- Zone agricole**
- ZONE AGRICOLE NORMALI
 - ZONE AGRICOLE DI INTERESSE PAESISTICO
 - ZONE AGRICOLE DI SALVAGUARDIA PAESISTICO AMBIENTALE
 - ZONE A PARCO FLUVIALE
- Classificazione bacini idrografici**
- 3 CLASSIFICAZIONE BACINI IDROGRAFICI
 - classe 1 bacini idrografici 1-5
 - classe 2 bacini idrografici 1-4 e 5
 - classe 3 bacini idrografici 2 e 3
- Corsi d'acqua con relativo ambito di tutela**
- CRINALI CHE INDIVIDUANO BACINI DI II E III ORDINE - CLASSE 3
 - CRINALI CHE INDIVIDUANO BACINI DI IV E V ORDINE - CLASSE 2
- Patrimonio edilizio rurale di particolare valore**
- A: di rilevante valore, B: di valore ambientale
- Crocefissi, figurine, ruderi**
-
- Strade panoramiche**
-
- Punti panoramici**
-
- Perimetro aree di progetto** SCALA 1:2000
-
- Pozzi comunali**
-
- Legge 1487 DECRETO 431/85**
-



REVISIONI	DATA	DESCRIZIONE	ELABORATO	VERIFICATO	APPROVATO
00	30/11/2018	emissione definitiva	P. Corallo	B. Santoro	A. Lupo

CODIFICA DELL'LABORATORIO: **Terna Rete Italia**
Terna Group

TITOLO
 Sviluppo Rete tra Pesaro e Ancona
 Realizzazione collegamento tra SE Candia e CP Fossombrone
 o demolizioni elettrodotti esistenti
 Studio di Impatto Ambientale
 Carta dei PRG - Comune di
 Monte Porzio

NUMERO DEL FILE	FORMATO	SCALA	FOGLIO
0223787A1CEX0017_9	A0	1:10.000	9 di 22

Questo documento contiene informazioni di proprietà Terna S.p.A. e deve essere utilizzato esclusivamente dai destinatari in relazione alle finalità per le quali è stato fornito. E' vietata qualsiasi forma di riproduzione o divulgazione senza l'esplicito consenso di Terna S.p.A. This document contains information proprietary to Terna S.p.A. and it will have to be used exclusively for the purposes for which it has been furnished. Whatever shape of spreading or reproduction without the written permission of Terna S.p.A. is prohibited.