

Legenda

Progetto SIA

- nuovo sostegno
- sostegno demolito
- sostegno esistente
- nuova linea aerea a 150 kV
- nuova linea in cavo a 150 kV
- linea demolta
- declassamento linea aerea a 150 kV
- area di studio ristretta (500 m)
- area di studio vasta (2500 m)

Impianti esistenti

- ⊕ Attacco
- ⊕ Cabina Utente
- Stazione non RTN e Cabina Primaria
- ⊕ Centrale Termoelettrica

Linee elettriche esistenti

- 380kV RTN Aerea
- 220kV RTN Aerea
- 132kV RTN Aerea
- 132kV RTN In cavo
- 132kV RTN Misti
- Linea elettrica AT non RTN

Imite comunale

Stampa
 STUDIO DEGLI INGEGNERI
 PERILLO
 PERILLO
 PERILLO
 PERILLO
 3224

LEGENDA

— Percorso ciclabile

--- Previsione di percorso ciclabile che sarà realizzato come opera di urbanizzazione all'interno di Piani Attuali

(*) **SOTTOZONA D2B** Intervento ai sensi art.8 DPR 160/2010 (variante specifica atto C.C. n.56/2013)


Ambiti sottoposti a vincolo di inedificabilità:

- strada
- versante
- corso d'acqua
- crinale
- ex L. n. 431/85
- cimitero
- verde privato ville urbane ed extraurbane
- - fonti e pozzi idrici
- - manufatti tutelati

□ Ambiti già urbanizzati e previsioni del PRG

PERIMETRAZIONI INDIVIDUATE DAL P.A.I.

- ▨ Area a rischio esondazione molto elevato (R4)
- ▨ Area a rischio frana moderato (R1)
- ▨ Area a rischio frana medio (R2)

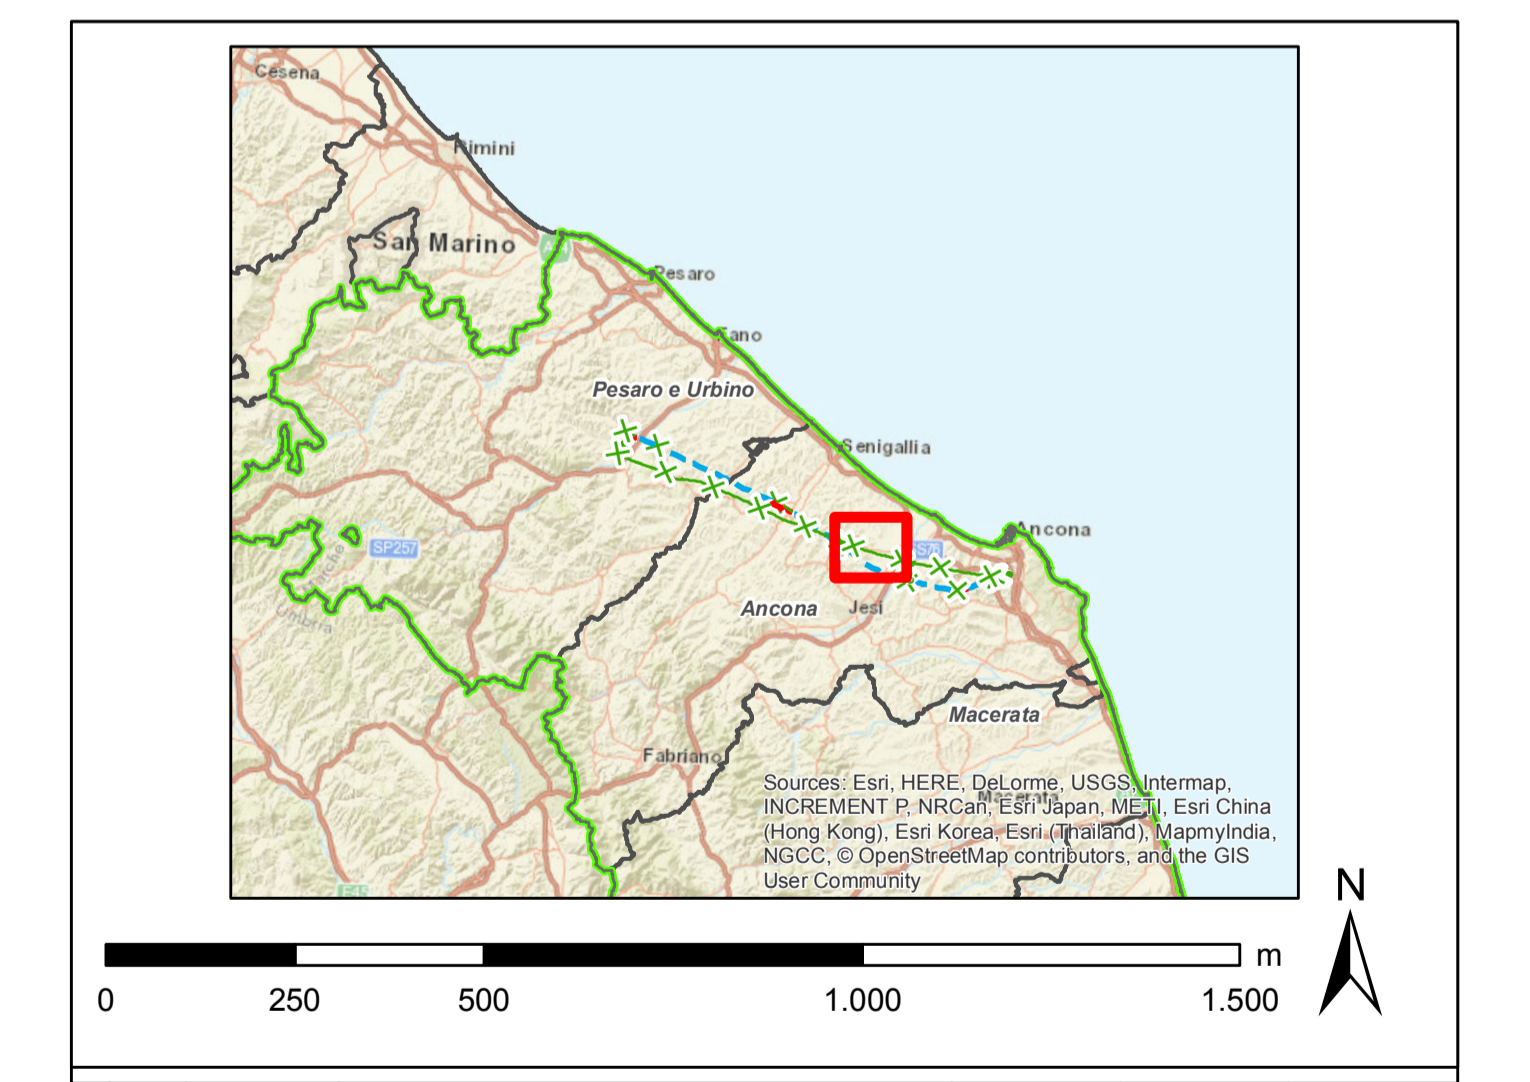

00	30/11/2018	emissione definitiva	D. Cantalini	D. Santoro	A. Lupo
N	DATA	DESCRIZIONE	ELABORATO	VERIFICATO	APPROVATO
CODIFICA DELL'LABORATORIO					
D E 23787A1 C EX A017			TITOLU Sviluppo Rete tra Pesaro e Ancona Realizzazione collegamento tra SE Candia e CP Fossombrone o demolizioni elettrodotti esistenti Studio di Impatto Ambientale Carta dei PRG - Comune di Monte San Vito		
NOOME DEL FILE	FORMATO	SCALA	FOGLIO		
DE23787A1CEX A017_15	A0	1:10.000	15 di 22		

Questo documento contiene informazioni di proprietà Terna S.p.A. e deve essere utilizzato esclusivamente dai destinatari in relazione alle finalità per le quali è stato ricevuto. E' vietata qualsiasi forma di riproduzione o divulgazione senza l'esplicito consenso di Terna S.p.A. This document contains information property of Terna S.p.A. and it is not to be used exclusively for the purposes for which it has been furnished. Whichever shape of spreading or reproduction without the written permission of Terna S.p.A. is prohibited.