

Legenda

Progetto SIA

- nuovo sostegno
- sostegno demolito
- sostegno esistente
- nuova linea aerea a 150 kV
- nuova linea in cavo a 150 kV
- linea demolita
- declassamento linea aerea a 150 kV
- area di studio ristretta (500 m)
- area di studio vasta (2500 m)

Impianti esistenti

- Allacciamento
- Cabina Utente
- Stazione non RTN e Cabina Primaria
- Centrale Termoelettrica

Linee elettriche esistenti

- 380kV RTN Aerea
- 220kV RTN Aerea
- 132kV RTN Aerea
- 132kV RTN in cavo
- 132kV RTN Mista
- Linea elettrica AT non RTN

LEGENDA

— CONFINI COMUNALI

— LIMITE DELLO SPAZIO URBANO

SPAZIO URBANO

ATTUAZIONE DIRETTA

- AMBITI RESIDENZIALI E/O PRODUTTIVI DIRETTI
- AMBITI RESIDENZIALI E/O PRODUTTIVI CON LOTTIZZAZIONI CONVENZIONATE
- AMBITI PER ATTREZZATURE E SERVIZI PUBBLICI

ATTUAZIONE INDIRETTA

- AMBITI DEI CENTRI STORICI SOTTOPOSTI A PIANI PARTICOLAREGGIATI ESCLUSIVI
- AMBITI RESIDENZIALI E/O PRODUTTIVI INDIRETTI

SPAZIO EXTRAURBANO

TERRITORIO AGRICOLA

ATTUAZIONE DIRETTA

ZONA AGRICOLA (L.R. 13/1990)

- AMBITI PER INDUSTRIE NOBILI E ALLEVAMENTI INDUSTRIALI


TERRITORIO NON AGRICOLA

ATTUAZIONE DIRETTA

- AMBITI RESIDENZIALI E/O PRODUTTIVI DIRETTI
- AMBITI RESIDENZIALI E/O PRODUTTIVI CON LOTTIZZAZIONI CONVENZIONATE
- AMBITI PER IMPIANTI DI INTERESSE GENERALE E LORO AREE DI RISERVA
- AMBITI PER ATTREZZATURE E SERVIZI PUBBLICI

ATTUAZIONE INDIRETTA

- AMBITI RESIDENZIALI E/O PRODUTTIVI INDIRETTI
- AMBITI DI TUTELA E VALORIZZAZIONE AMBIENTALE

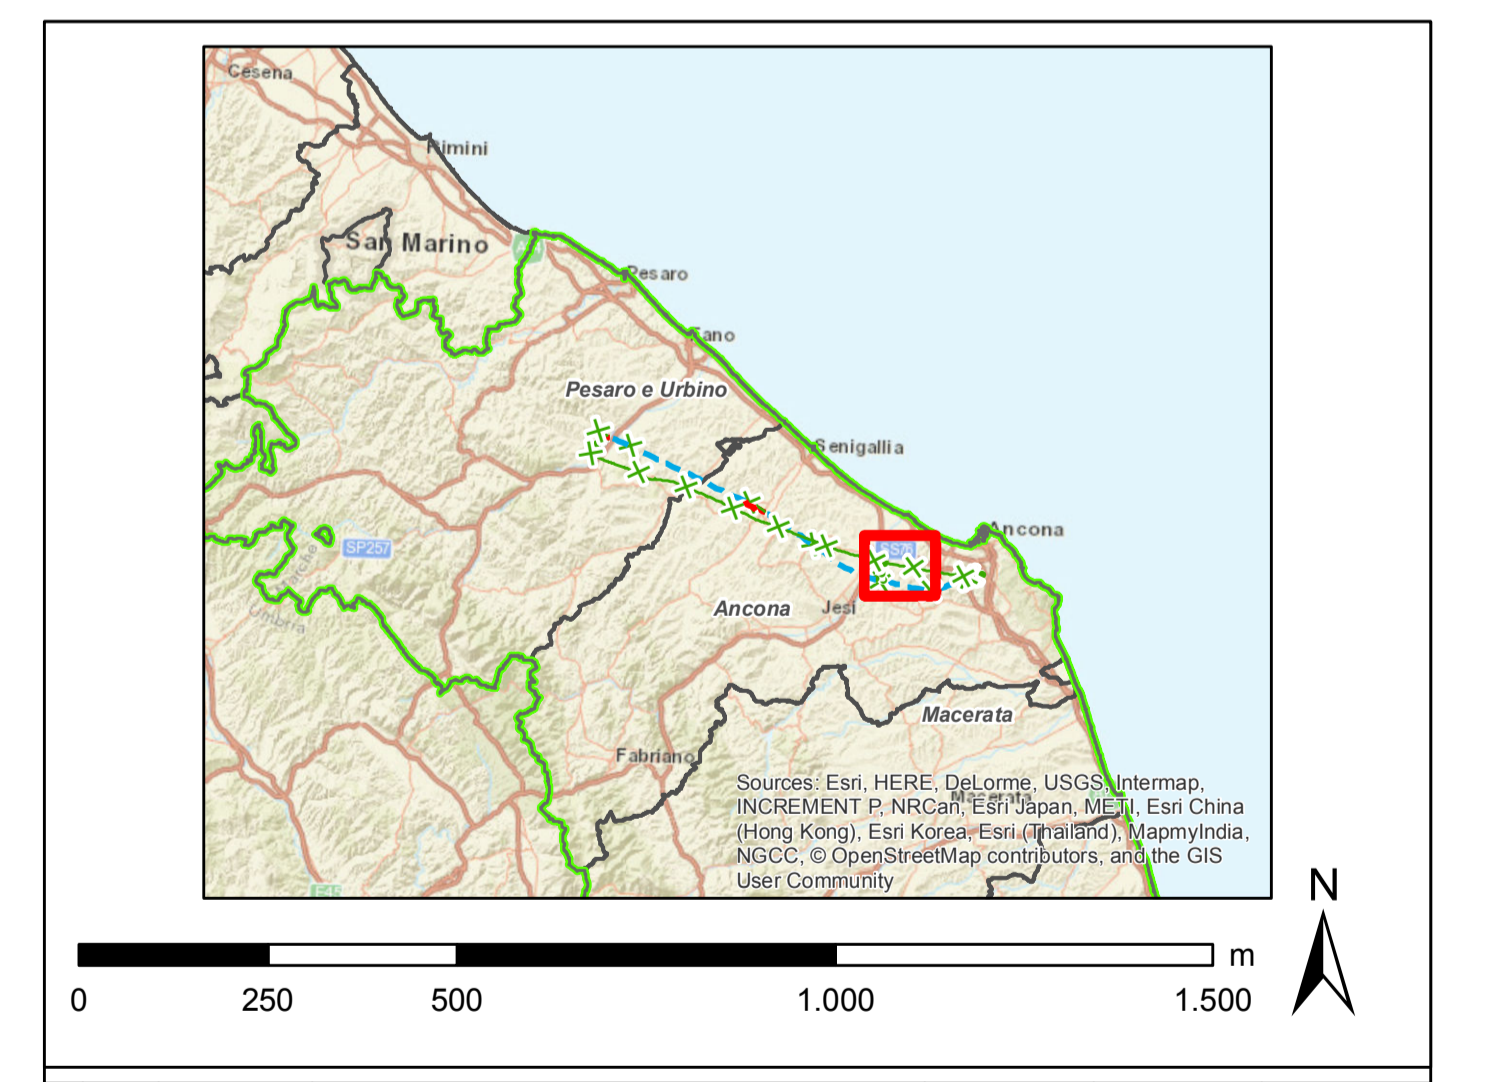

00	30/11/2018	emissione definitiva	F. Curatolo	B. Santoro	A. Lupo
N.	DATA	DESCRIZIONE	ELABORATO	VERIFICATO	APPROVATO
CODIFICA DELL'ELABORATO					
D E 23787A1 C EX A017					
Terna Rete Italia					
Terna Group					
TITOLO					
Sviluppo Rete tra Pesaro e Ancona					
Realizzazione collegamento tra SE Candia e CP Fossombrone					
o demolizioni elettrodotto esistenti					
Studio di Impatto Ambientale					
Carta dei PRG - Comuni di					
Camerata Picena					
NOME DEL FILE					
FORMATO					
SCALA					
FOGLIO					
GOLDER					

Questo documento contiene informazioni di proprietà Terna S.p.A. e deve essere utilizzato esclusivamente dai destinatari in relazione alle finalità per le quali è stato fornito. È vietata qualsiasi forma di riproduzione o divulgazione senza il permesso scritto di Terna S.p.A. This document contains information proprietary to Terna S.p.A. and it is not to be used or disclosed for any purpose for which it has been furnished. Whatever shape of spreading or reproduction without the written permission of Terna S.p.A. is prohibited.