

NOTE

-LE CHILOMETRICHE DI INIZIO E FINE INTERVENTO SONO RIFERITE AL CARTELLO DELLA ETOMETRICA DI RILIEVO IMMEDIATAMENTE PRECEDENTE

INTERFERENZE TRASVERSALI

-L'ESATTA UBICAZIONE DELLE INTERFERENZE TRASVERSALI ANDRA' INDIVIDUATA PRIMA DELL'INIZIO DEI LAVORI

-LA NATURA DELLA INTERFERENZA E' INDICATA NEGLI ELABORATI GRAFICI "PLANIMETRIE UBICAZIONE INTERFERENZE E IMPIANTI"

-IN CORRISPONDENZA DELLE INTERFERENZE TRASVERSALI RAPPRESENTATE NEGLI ELABORATI PROGETTUALI E PER TUTTE QUELLE EVENTUALMENTE RILEVATE IN CORSO D'OPERA, LA SOLUZIONE PROGETTUALE INDICATA DOVRA' ESSERE ADEGUATA, PREVEDENDO L'INTERUZIONE DELLE FONDAZIONI PROFONDE. LO SVILUPPO DI TALE INTERRUZIONE ANDRA' CONCORDATO CON L'ENTE GESTORE DEL SOTTERRANEO. L'APPALTATORE DOVRA' QUINDI ADOTTARE UNA SOLUZIONE (ES. NUOVA CONFIGURAZIONE DELLE ARMATURE, TRAVE DI SCAVALCO, RINFORZO STRUTTURALE) TALE DA GARANTIRE LA FUNZIONALITA' STRUTTURALE DEL SISTEMA, SARA' CURA DELLA D.L. VERIFICARE ED EVENTUALMENTE APPROVARE LA SOLUZIONE PROGETTUALE PROPOSTA, PRIMA DELLA MESSA IN OPERA.


-PREVEDERE RINVERDIMENTO DELLE SCARPATE A TERGO DELLE INSTALLAZIONI ANTRIMORE

NOTA:

- RILOCAZIONE EMBRIGI IN EGUAL NUMERO E CON LO STESSO PASSO DEGLI ESISTENTI

- NEI TRATTI IN TRINCEA PREVEDERE PANNELLI CON ASOLA OVE NECESSARIO

- NEI TRATTI IN RILEVATO PREVEDERE PANNELLI CON ASOLA OVE NECESSARIO

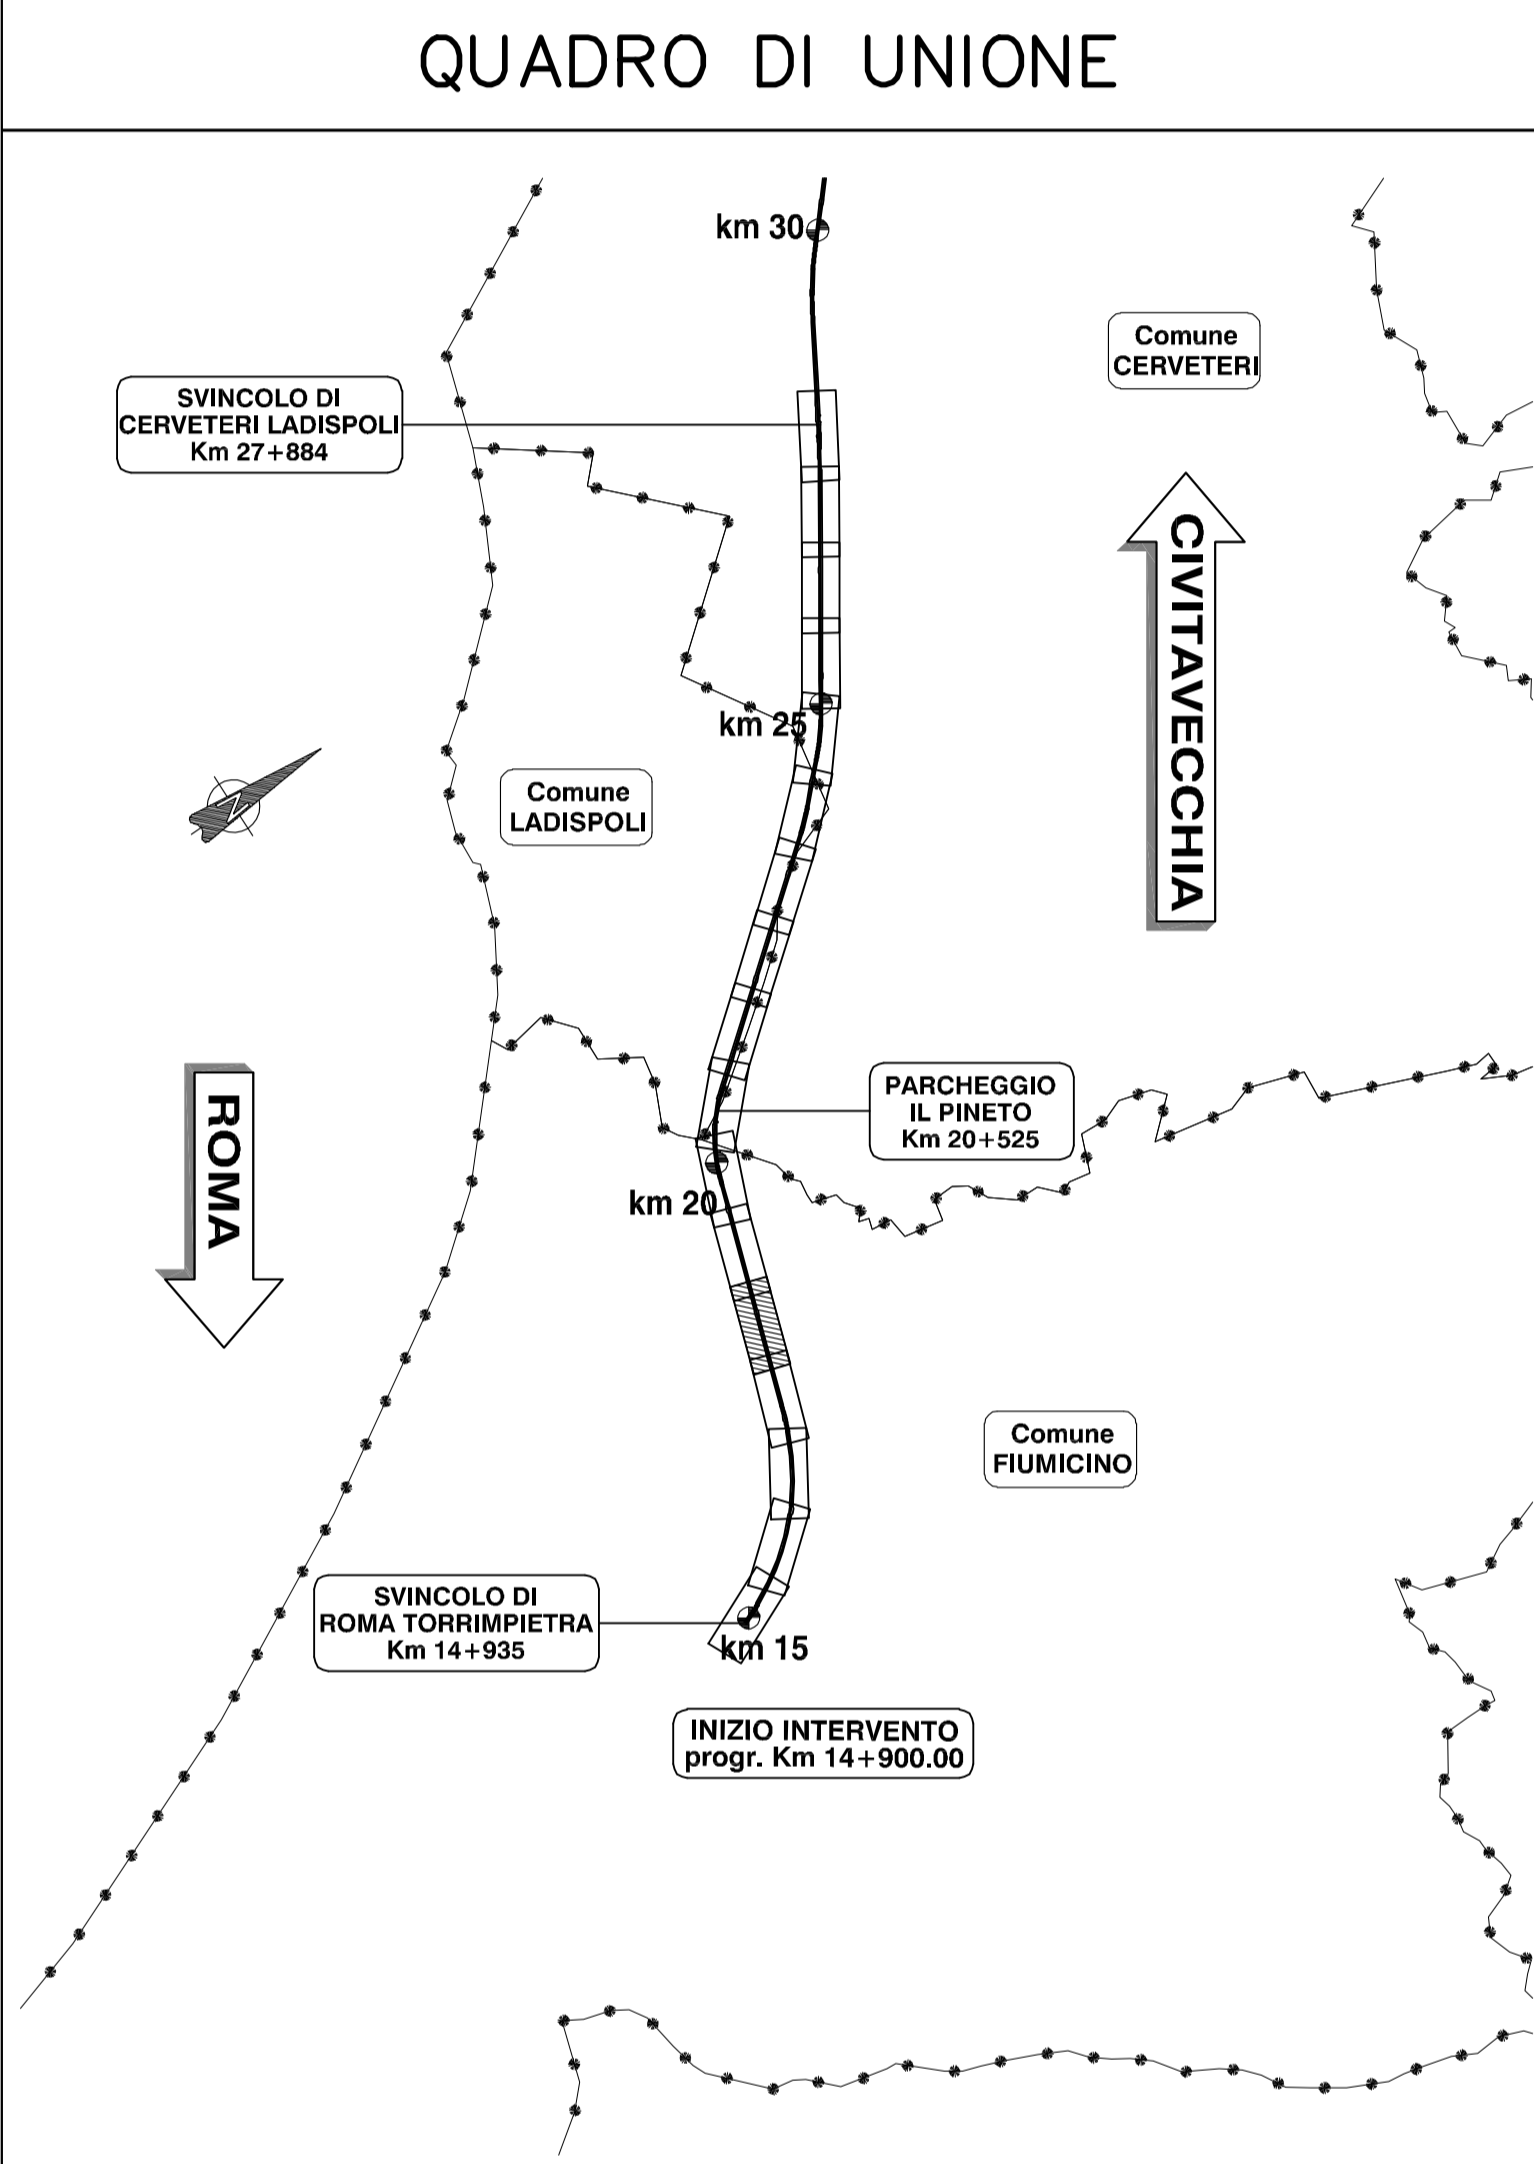

autostrade per l'italia

AUTOSTRADA (A12) : ROMA - CIVITAVECCHIA

TRATTO: CERVETERI - TORRIMPIETRA

POTENZIAMENTO FUNZIONALE

TRATTO CERVETERI - TORRIMPIETRA

PROGETTO DEFINITIVO

PARTE AUTOSTRADALE

OPERE COMPLEMENTARI

INTERVENTO 2S BARRIERA ANTIRUMORE

PLANIMETRIA, PROFILO LONGITUDINALE E SEZIONI

DAL KM 17+884 AL KM 18+030

L. PROGETTISTA SPEDAGNISTO: Arch. Enrico Francesconi, CNE Arch. Milano n. 18888

R. RESPONSABILE INTERPRETAZIONE PRELIMINARE OPERAZIONE: Ing. Enrico Francesconi, CNE Arch. Milano n. 1903

S. DIRETTORE TECNICO: Ing. Osvaldo Mazza, CNE Arch. Firenze n. 584

R. RESPONSABILE PROGETTAZIONE: Arch. Enrico Francesconi, CNE Arch. Milano n. 18888

REVISIONI:

REVISIONE	DATA	CAUSA
1	11/03/2008	...
2
3
4

111206 LL00 PD/AU/OPC 00000 00000 D/A/A 0052 0

SCALE: 1:100/200

PROGETTO MANAGER: speac

REVISOR: speac

VERIFICATO: speac

VEDI DEL COMMITTENTE: autostrade per l'italia

VEDI DEL CONCESSIONARIO: Ministero delle Infrastrutture e dei Trasporti