PLANIMETRIA DI PROGETTO – NUOVE OPERE TECNOLOGICHE (PARTE 9–10–11–12)

scala 1:500

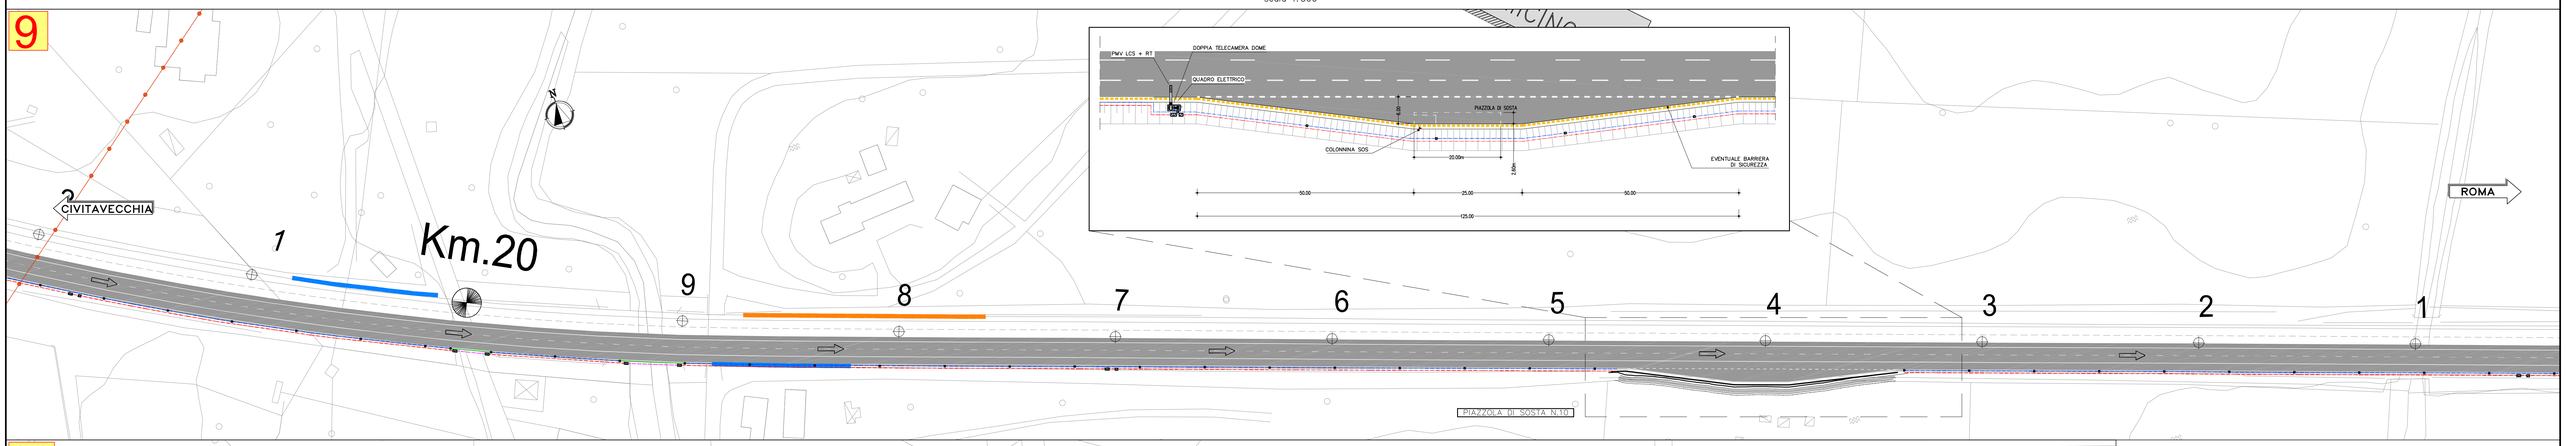

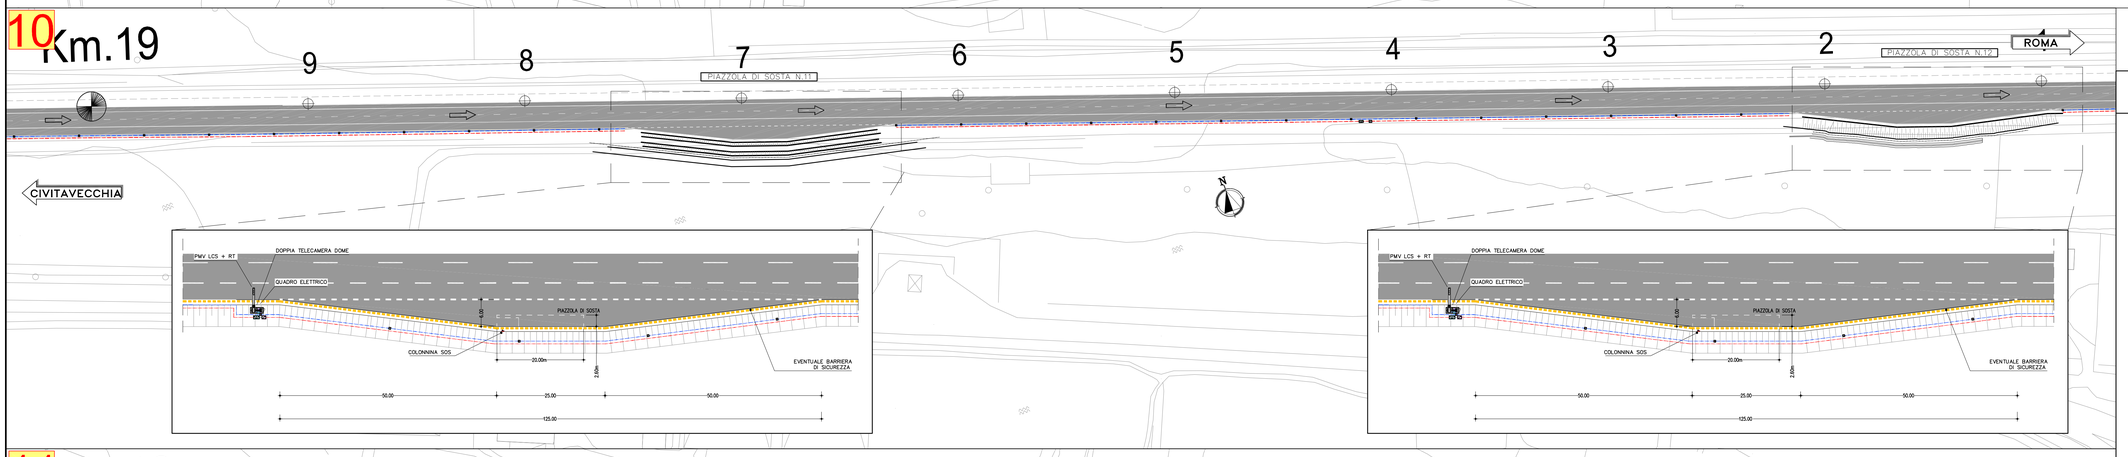

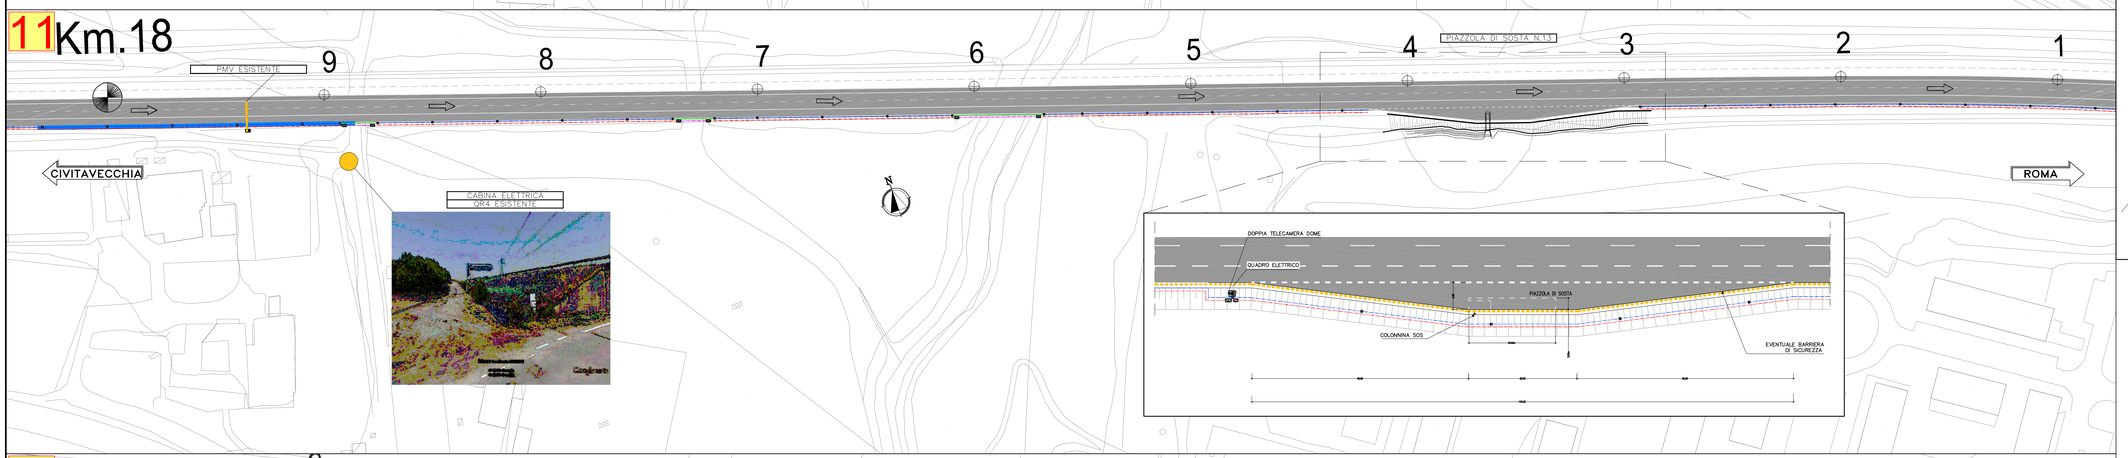

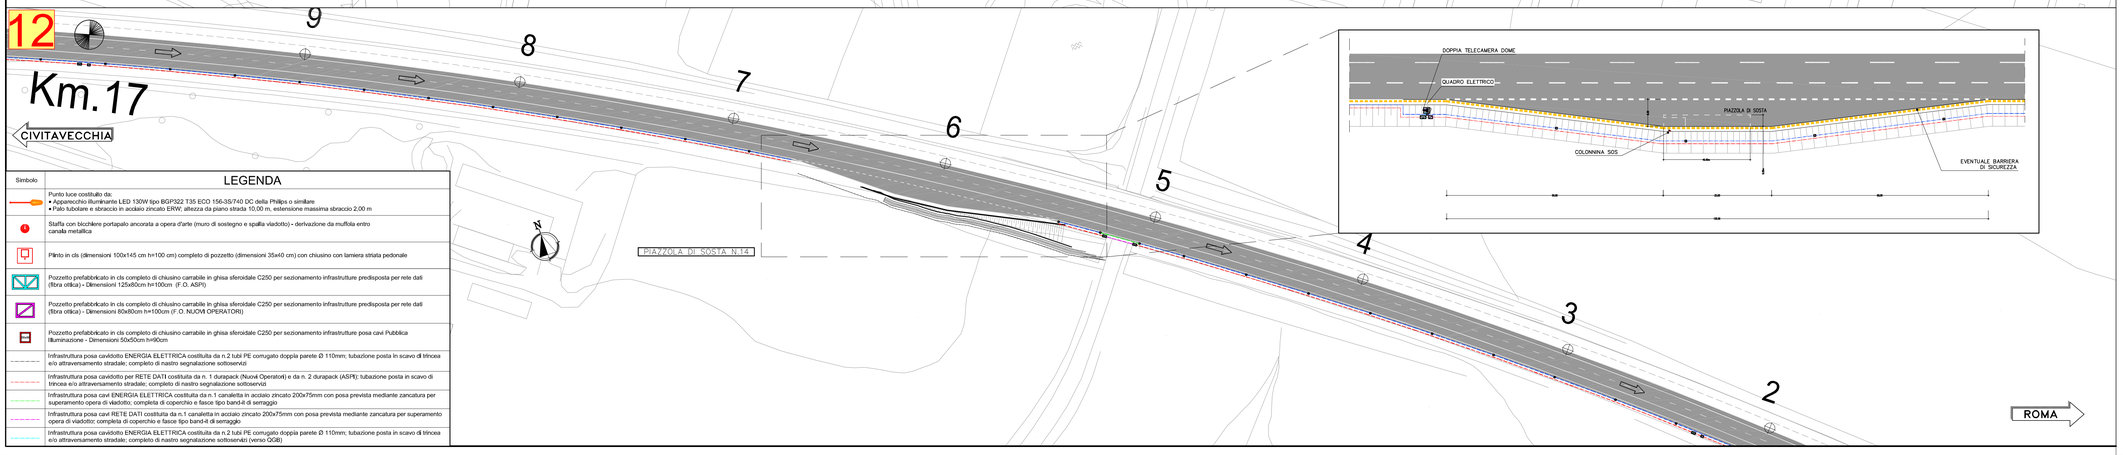

LEGENDA

Simbolo	
	Punto luce costituito da: • Apparecchio illuminante LED 130W tipo BGP322 T35 ECO 156-3S/740 DC della Philips o similare • Palo tubolare e sbraccio in acciaio zincato ERW; altezza da piano strada 10,00 m, estensione massima sbraccio 2,00 m
	Staffa con bicchiere portapalo ancorata a opera d'arte (muro di sostegno e spalla viadotto) - derivazione da multifola entro canala metallica
	Plinto in cls (dimensioni 100x145 cm h=100 cm) completo di pozzetto (dimensioni 35x40 cm) con chiusino con lamiera stirata pedonale
	Pozzetto prefabbricato in cls completo di chiusino carrabile in ghisa sferoidale C250 per sezionamento infrastrutture predisposta per rete dati (fibra ottica) - Dimensioni 125x80cm h=100cm (F.O. ASPI)
	Pozzetto prefabbricato in cls completo di chiusino carrabile in ghisa sferoidale C250 per sezionamento infrastrutture predisposta per rete dati (fibra ottica) - Dimensioni 80x80cm h=100cm (F.O. NUOVI OPERATORI)
	Pozzetto prefabbricato in cls completo di chiusino carrabile in ghisa sferoidale C250 per sezionamento infrastrutture posa cavi Pubblica Illuminazione - Dimensioni 50x50cm h=90cm
	Infrastruttura posa cavidotto ENERGIA ELETTRICA costituita da n.2 tubi PE corrugato doppia parete Ø 110mm; tubazione posta in scavo di trincea e/o attraversamento stradale; completo di nastro segnalazione sottoservizi
	Infrastruttura posa cavidotto per RETE DATI costituita da n. 1 durapack (Nuovi Operatori) e da n. 2 durapack (ASPI); tubazione posta in scavo di trincea e/o attraversamento stradale; completo di nastro segnalazione sottoservizi
	Infrastruttura posa cavi ENERGIA ELETTRICA costituita da n.1 canaletta in acciaio zincato 200x75mm con posa prevista mediante zancatura per superamento opera di viadotto; completa di coperchio e fasce tipo band-it di serraggio
	Infrastruttura posa cavi RETE DATI costituita da n.1 canaletta in acciaio zincato 200x75mm con posa prevista mediante zancatura per superamento opera di viadotto; completa di coperchio e fasce tipo band-it di serraggio
	Infrastruttura posa cavidotto ENERGIA ELETTRICA costituita da n.2 tubi PE corrugato doppia parete Ø 110mm; tubazione posta in scavo di trincea e/o attraversamento stradale; completo di nastro segnalazione sottoservizi (verso GOB)

QUADRO DI UNIONE

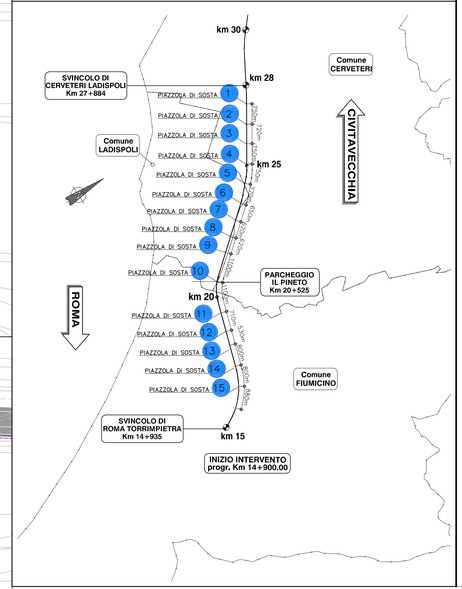

autostrade per l'italia

AUTOSTRADA (A12) : ROMA - CIVITAVECCHIA

TRATTO: CERVETERI - TORRIMPIETRA

POTENZIAMENTO FUNZIONALE
TRATTO CERVETERI - TORRIMPIETRA

PROGETTO DEFINITIVO

PARTE AUTOSTRADALE

IMPIANTI

PLANIMETRIA DI INQUADRAMENTO IMPIANTI
TAVOLA 3 DI 4

IL PROGETTISTA SPECIALISTICO	IL RESPONSABILE INTEGRAZIONE PRESTAZIONI SPECIALISTICHE	IL DIRETTORE TECNICO
Ing. Luigi Schiavetta Ord. Ingg. Pavia n.1272 RESPONSABILE OPERE TECNOLOGICHE	Ing. Danilo D'Alessandro Ord. Ingg. L'Aquila N. 1503	Ing. Orlando Mazza Ord. Ingg. Pavia N. 1496 RESPONSABILE PROGETTAZIONE NUOVE OPERE AUTOSTRADALI

RIFERIMENTI PROGETTO				RIFERIMENTO DIRETTORIO				RIFERIMENTO ELABORATO					ORDINATORE
Codice Commessa	Lotto, Sottotratto, Cod. Appalto	Fase	Capitolo	Paragrafo	W B S	Parte d'opera		Tip.	Disciplina	Progressivo	Rev.		—
111206	LL00	PD	AU	OPC	00000	00000		D	O P T	0013	00		SCALA 1:500

spea ENGINEERING	PROJECT MANAGER:	SUPPORTO SPECIALISTICO:	REVISIONE: Gabs
pirelli Atlantia	REDATTO:	VERIFICATO:	0 LUGLIO 2018 1 - 2 - 3 - 4 -

VISTO DEL COMMITTENTE
autostrade per l'italia
IL RESPONSABILE UNICO DEL PROCEDIMENTO
ING. M. TORRESI

VISTO DEL CONCEDENTE
Ministero delle Infrastrutture e dei Trasporti
DIPARTIMENTO PER LA RETE STRADALE E AUTOSTRADALE ED I SISTEMI STRADALI, AUTOSTRADALI ED AUTOMOBILISTICI
DIRETTORE DI DIREZIONE NUOVE STRADE E AUTOSTRADE

IL PRESENTE DOCUMENTO NON POTRA' ESSERE COPIATO, RIPRODOTTO O ALTRIMENTI PUBBLICATO, IN TUTTO O IN PARTE, SENZA IL CONSENSO SCRITTO DELLA SOC. AUTOSTRADE PER L'ITALIA S.P.A.. OGNI UTILIZZO NON AUTORIZZATO SARA' PERSEGUITO A NORMA DI LEGGE.
THIS DOCUMENT MAY NOT BE COPIED, REPRODUCED OR PUBLISHED, EITHER IN PART OR IN ITS ENTIRETY, WITHOUT THE WRITTEN PERMISSION OF SOC. AUTOSTRADE PER L'ITALIA S.P.A., UNAUTHORIZED USE WILL BE PROSECUTED BY LAW.