



VISTA FRONTALE

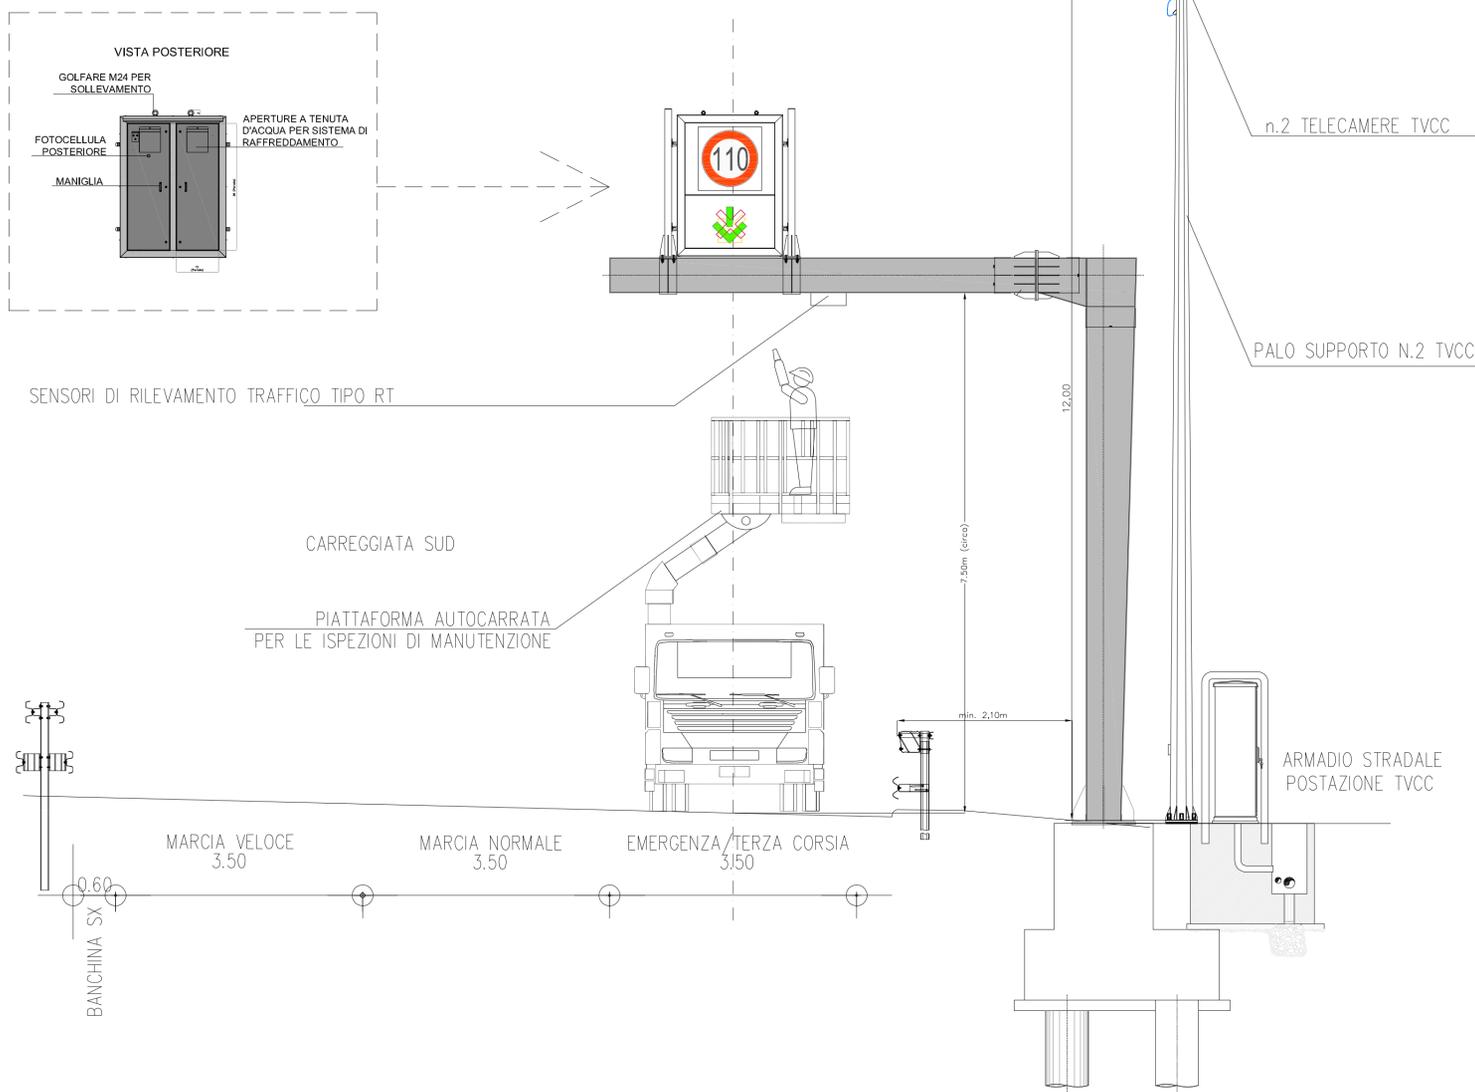


VISTA FRONTALE

VISTA LATERALE

VISTA POSTERIORE

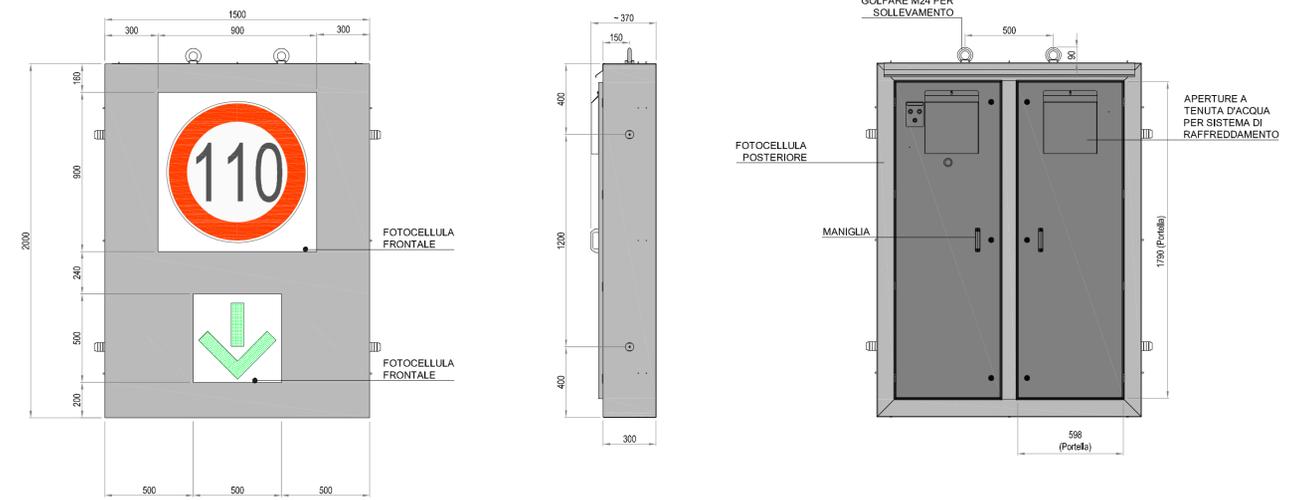


TIPOLOGICO QDE STRADALE POSTAZIONE LCS/RT/TVCC

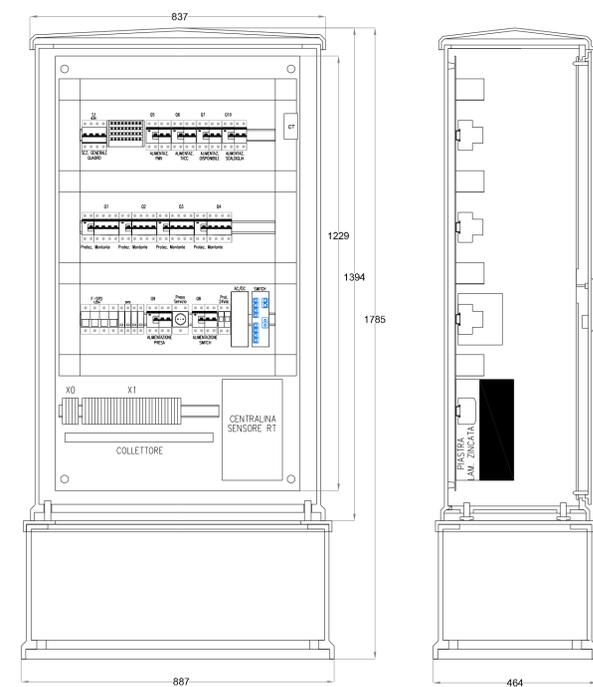


INSTALLAZIONE ARMADIO STRADALE E TUBOLARE DI PROTEZIONE

non in scala

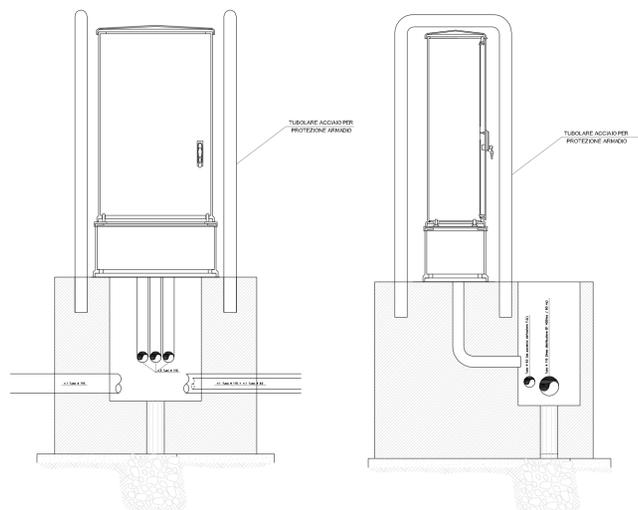

IMPIANTO TVCC - BASAMENTO PER ARMADIO STRADALE - CAVIDOTTI

SCALA 1:50

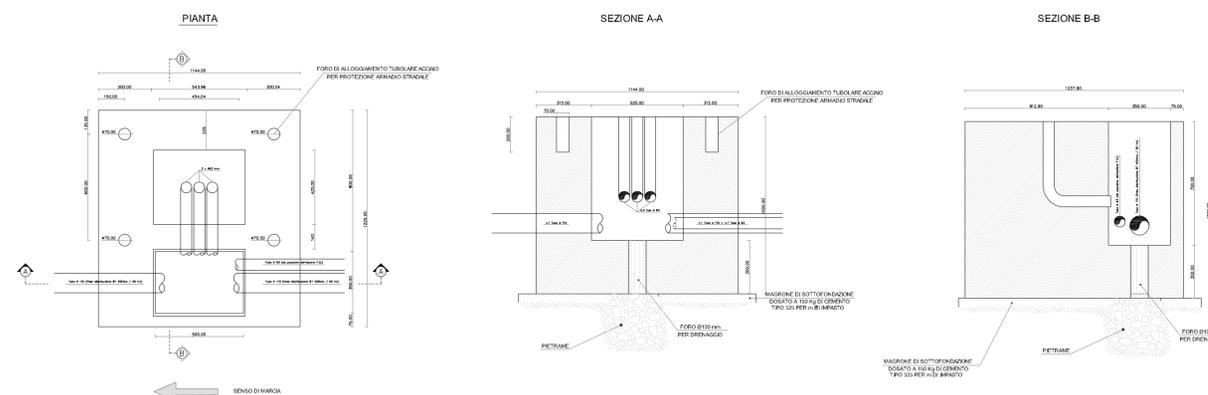

AUTOSTRADA (A12) : ROMA - CIVITAVECCHIA
TRATTO: CERVETERI - TORRIMPIETRA

POTENZIAMENTO FUNZIONALE
TRATTO CERVETERI - TORRIMPIETRA

PROGETTO DEFINITIVO

PARTE AUTOSTRADALE

IMPIANTI

IMPIANTI DI INFORMATIZZAZIONE ELETTRONICA (PMV LCS)
SCHEMA GENERALE DI COLLEGAMENTO E PARTICOLARI DI INSTALLAZIONE

IL PROGETTISTA SPECIALISTICO Ing. Luigi Schiavetta Ord. Ingg. Pavia n.1272 RESPONSABILE OPERE TECNOLOGICHE		IL RESPONSABILE INTEGRAZIONE PRESTAZIONI SPECIALISTICHE Ing. Danilo D'Alessandro Ord. Ingg. L'Aquila N. 1503		IL DIRETTORE TECNICO Ing. Orlando Mazza Ord. Ingg. Pavia N. 1496 RESPONSABILE PROGETTAZIONE NUOVE OPERE AUTOSTRADALI	
RIFERIMENTO PROGETTO Codice Commento 111206		RIFERIMENTO ELABORATO Codice Commento LL00 PD AU OPC		CODICE IDENTIFICATIVO V.B.S. Para. di opera 00000	
REDAITTO:		SUPPORTO SPECIALISTICO:		VERIFICATO:	
REVISIONE		REVISIONE		REVISIONE	
n.		n.		n.	
0		1		2	
LUGLIO 2018		LUGLIO 2018		LUGLIO 2018	
1		2		3	
2		3		4	
3		4		5	
4		5		6	