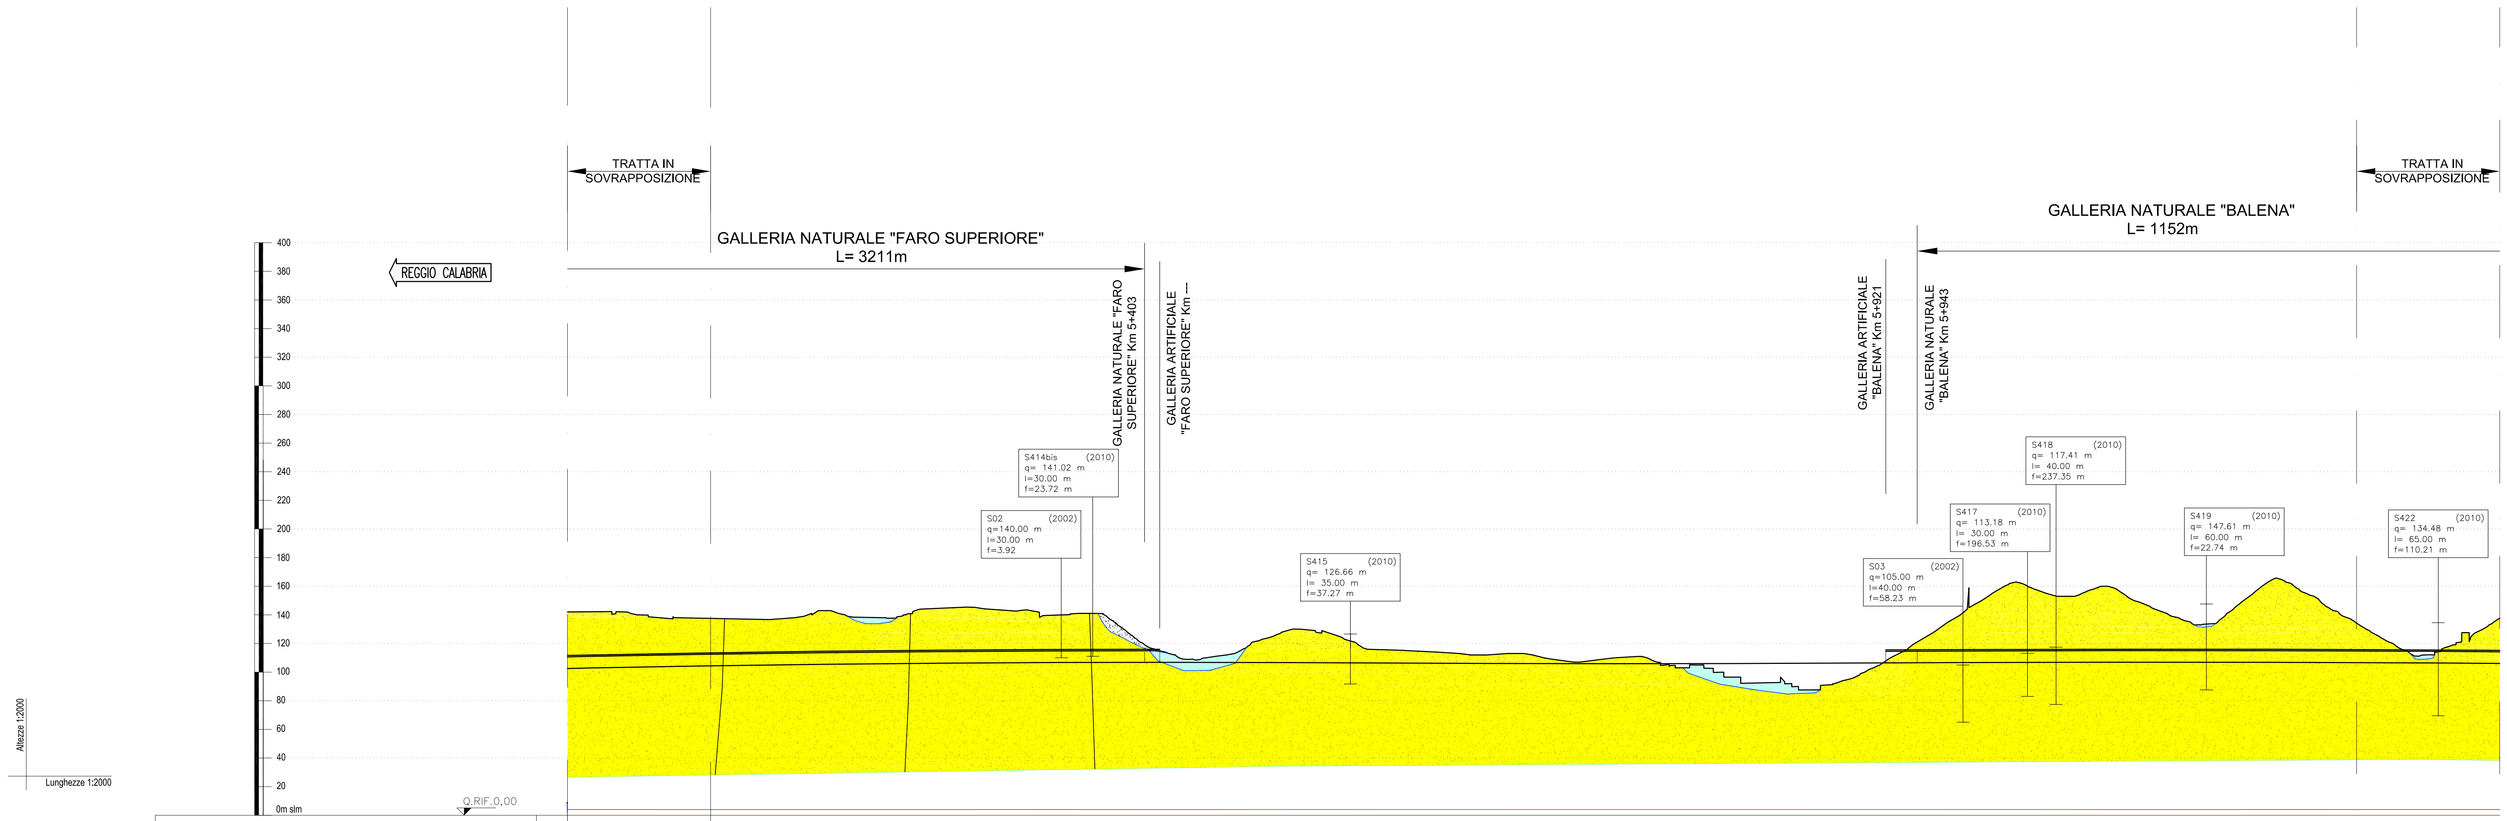
TRATTA IN SOVRAPPOSIZIONE
GALLERIA NATURALE "FARO SUPERIORE"
L= 3211m
GALLERIA NATURALE "FARO SUPERIORE" Km 5+403
GALLERIA ARTIFICIALE "FARO SUPERIORE" Km ---
GALLERIA ARTIFICIALE "BALENA" Km 5+921
GALLERIA NATURALE "BALENA" Km 5+943
TRATTA IN SOVRAPPOSIZIONE
GALLERIA NATURALE "BALENA"
L= 1152m
REGGIO CALABRIA
S414bis (2010) q= 141.02 m l=30.00 m f=23.72 m
S02 (2002) q=140.00 m l=30.00 m f=3.92
S415 (2010) q= 126.66 m l= 35.00 m f=37.27 m
S03 (2002) q=105.00 m l=40.00 m f=58.23 m
S417 (2010) q= 113.18 m l= 30.00 m f=196.53 m
S418 (2010) q= 117.41 m l= 40.00 m f=237.35 m
S419 (2010) q= 147.61 m l= 60.00 m f=22.74 m
S422 (2010) q= 134.48 m l= 65.00 m f=110.21 m
Altezze 1:2000
Lunghezze 1:2000
0 RIF.0,00
0m slm
PROGRESSIVE ETTOMETRICHE DI PROGETTO
4+900
5+100
5+200
5+300
5+400
5+500
5+600
5+700
5+800
5+900
6+000
6+100
6+200
6+300

| | | |