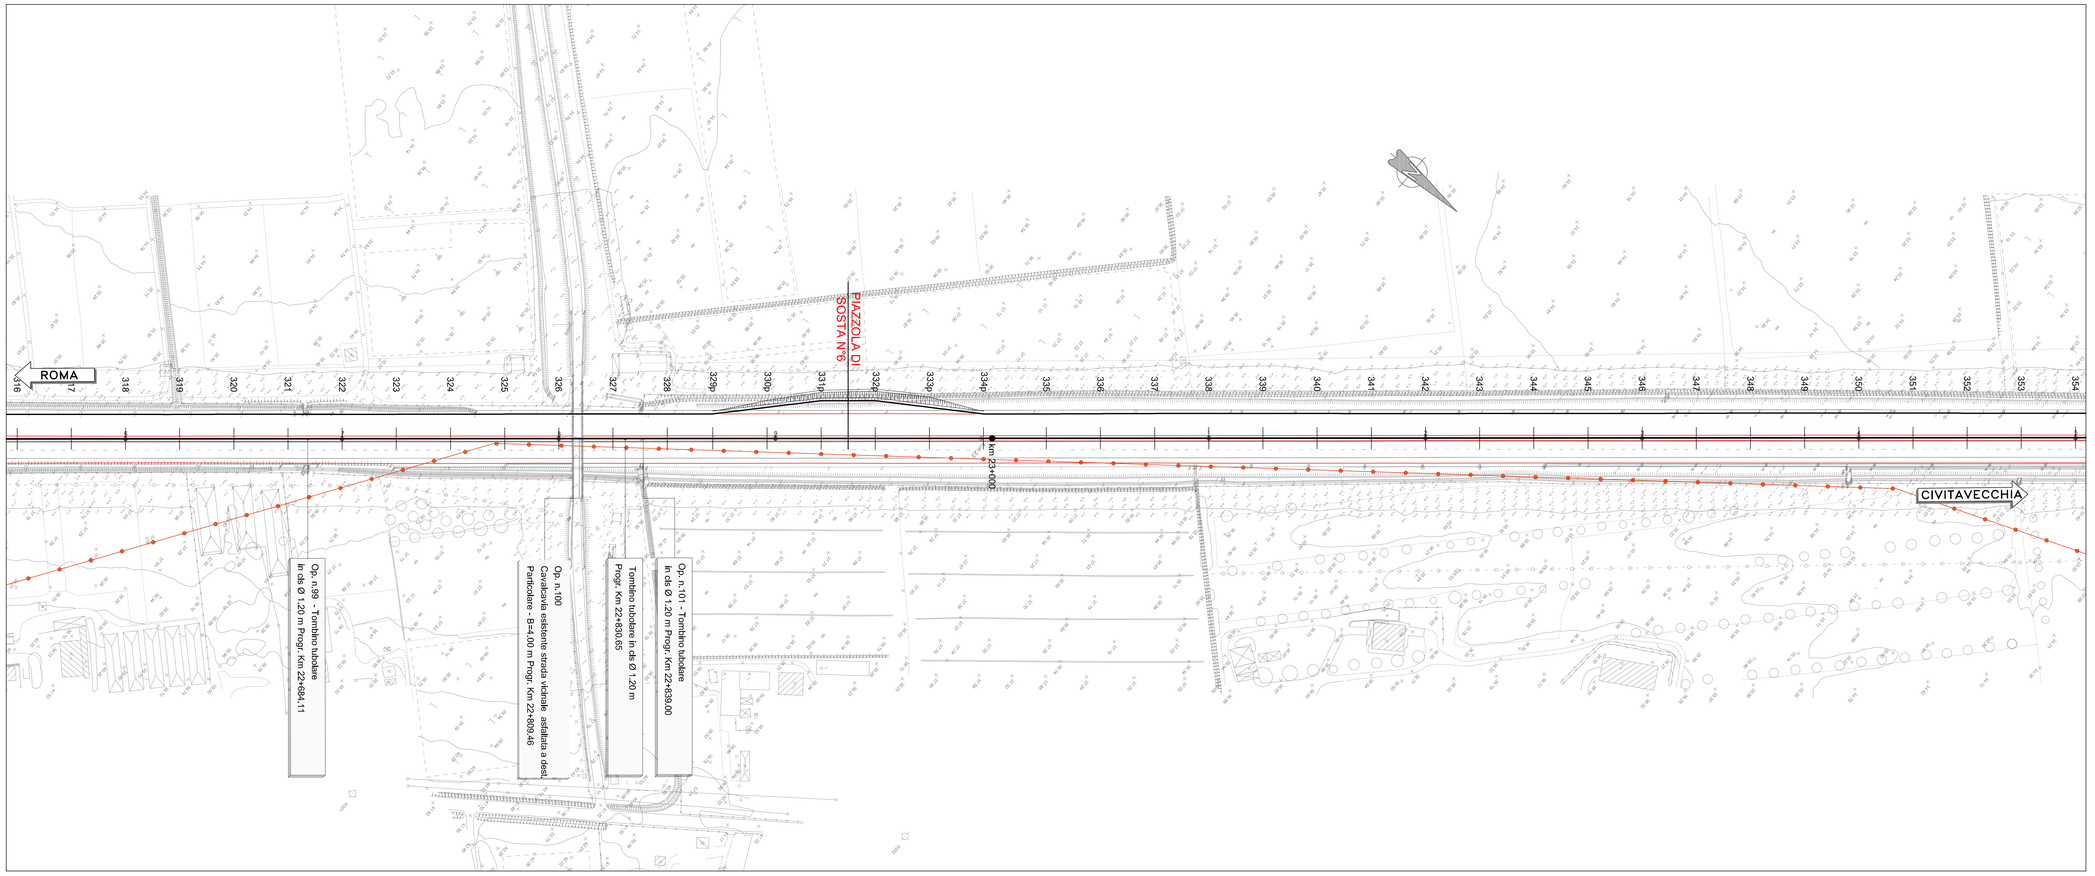

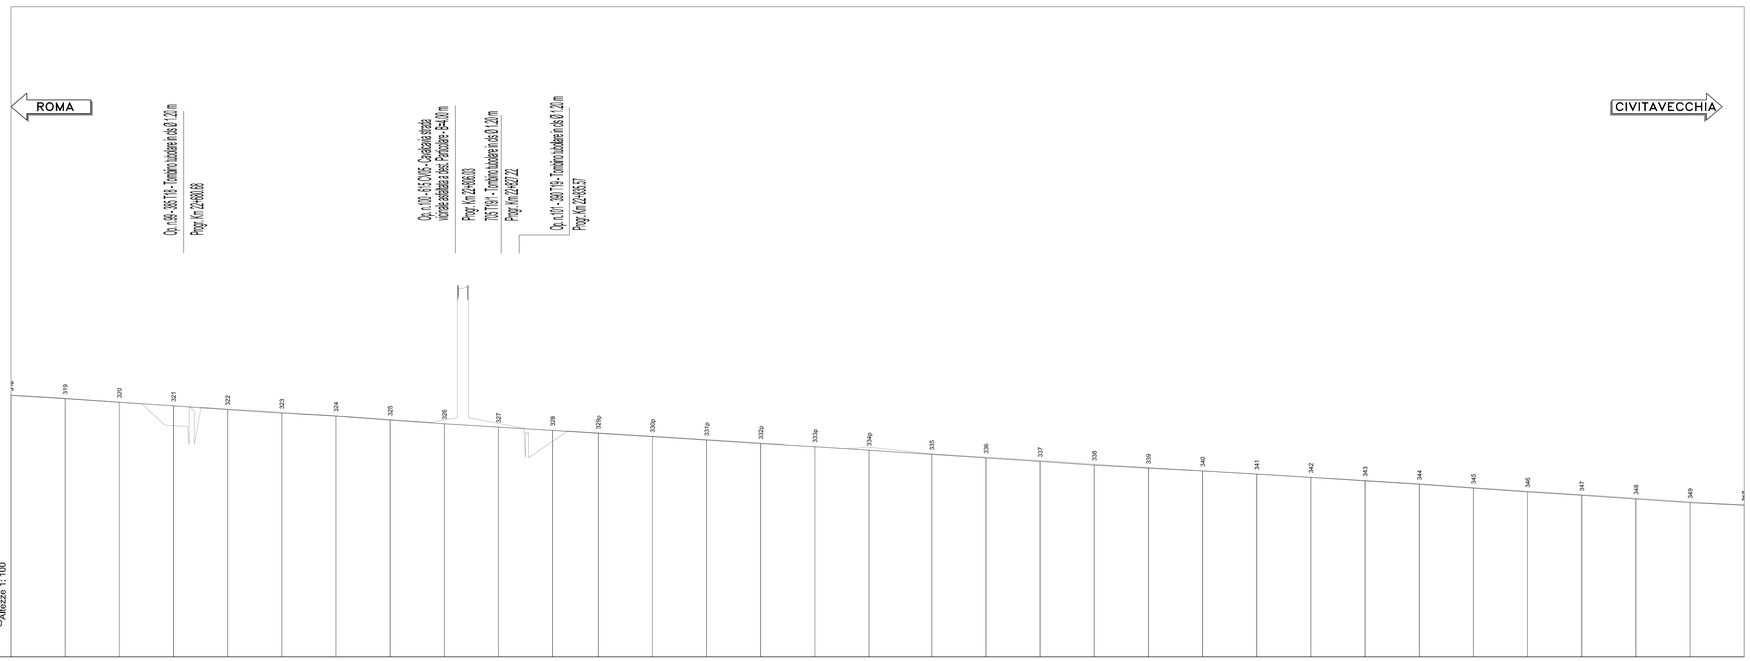

No. SEZIONI	318	319	320	321	322	323	324	325	326	327	328	329p	330p	331p	332p	333p	334p	335	336	337	338	339	340	341	342	343	344	345	346	347	348	349	350
DISTANZE PROGRESSIVE	22800.00	22825.00	22850.00	22875.00	22700.00	22725.00	22750.00	22775.00	22800.00	22825.00	22850.00	22871.07	22896.07	22921.07	22946.05	22971.05	22996.05	23025.00	23050.00	23075.00	23100.00	23125.00	23150.00	23175.00	23200.00	23225.00	23250.00	23275.00	23300.00	23325.00	23350.00	23375.00	23400.00
DISTANZE PARZIALI	25.00	25.00	25.00	25.00	25.00	25.00	25.00	25.00	25.00	25.00	21.07	25.00	25.00	24.97	25.00	25.00	28.95	25.00	25.00	25.00	25.00	25.00	25.00	25.00	25.00	25.00	25.00	25.00	25.00	25.00	25.00	25.00	
QUOTE TERRENO	37.06	36.92	36.75	36.58	36.41	36.24	36.11	35.93	35.75	35.60	35.45	35.32	35.16	35.00	34.84	34.69	34.53	34.34	34.18	34.02	33.85	33.71	33.58	33.43	33.28	33.13	32.96	32.78	32.61	32.45	32.29	32.11	32.00
ETTOMETRICHE	226			227					228				229				230				231				232				233				234
AND. PLAN.	L=2830,65																																

QUADRO DI UNIONE

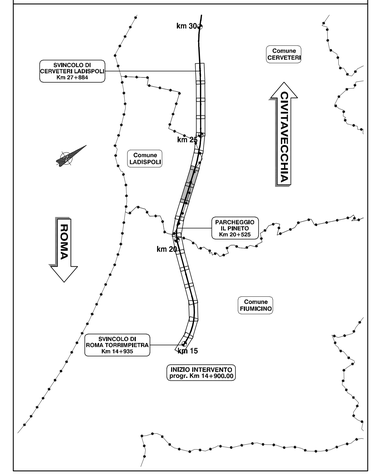

autostrade per l'italia

AUTOSTRADA (A12) : ROMA - CIVITAVECCHIA

TRATTO: CERVETERI - TORRIMPIETRA

POTENZIAMENTO FUNZIONALE
TRATTO CERVETERI - TORRIMPIETRA

PROGETTO DEFINITIVO

AU - CORPO AUTOSTRADALE

PROGETTO STRADALE

Stato attuale

Planimetria e profilo longitudinale dello stato attuale - TAV.11
(da km 22+600 a km 23+400)

IL PROGETTISTA SPECIALISTICO	IL RESPONSABILE INTEGRAZIONE PRESTAZIONI SPECIALISTICHE	IL DIRETTORE TECNICO
Ing. Gianluca Salvatore Spinazzola Ord. Ingg. Milano n.A26796 **RESPONSABILE STRADE E ARREDI STRADALI**	Ing. Danilo D'Alessandro Ord. Ingg. L'Aquila N. 1503	Ing. Orlando Mazza Ord. Ingg. Pavia N. 1496 RESPONSABILE PROGETTAZIONE NUOVE OPERE AUTOSTRADALI

CODICE IDENTIFICATIVO												ORDINATORE
RIFERIMENTO PROGETTO				RIFERIMENTO DIRETTORIO			RIFERIMENTO ELABORATO					
Codice Commessa	Lav., Sub-Prog. Cod. Appalto	Fase	Capitolo	Paragrafo	W B S	Parte d'opera	Tip.	Disciplina	Progressivo	Rev.	SCALA	nn
111206	LL00	PD	AU	PRS	00000	00000	D	S T	D	0011	00	1:1000/100

	PROJECT MANAGER:	SUPPORTO SPECIALISTICO:	REVISIONE	
spea INGEGNERIA			n.	data
per Atlantia	REDATTO:	VERIFICATO:	0	LUGLIO 2015
			1	-
			2	-
			3	-
			4	-

	VISTO DEL COMMITTENTE	VISTO DEL CONCEDENTE
	autostrade per l'italia IL RESPONSABILE UNICO DEL PROCEDIMENTO ING. M. TORRESI	Ministero delle Infrastrutture e dei Trasporti DIPARTIMENTO PER LE INFRASTRUTTURE, GLI AFFARI GENERALI ED IL PERSONALE STRUTTURA DI VIGILANZA SULLE CONCESSIONARIE AUTOSTRADALI

IL PRESENTE DOCUMENTO NON PUO'NE' ESSERE COPIATO, RIPRODOTTO O ALTRIMENTI PUBBLICATO, IN TUTTO O IN PARTE, SENZA IL CONSENSO SCRITTO DELLA SOC. AUTOSTRADE PER L'ITALIA S.P.A.. DELLA COLLEGA NON AUTORIZZATE. SARA' PERSEGUITA A NORMA DI LEGGE.
THIS DOCUMENT MAY NOT BE COPIED, REPRODUCED OR PUBLISHED, EITHER IN PART OR IN ITS ENTIRETY, WITHOUT THE WRITTEN PERMISSION OF SOC. AUTOSTRADE PER L'ITALIA S.P.A.. UNAUTHORIZED USE WILL BE PROSECUTED BY LAW.