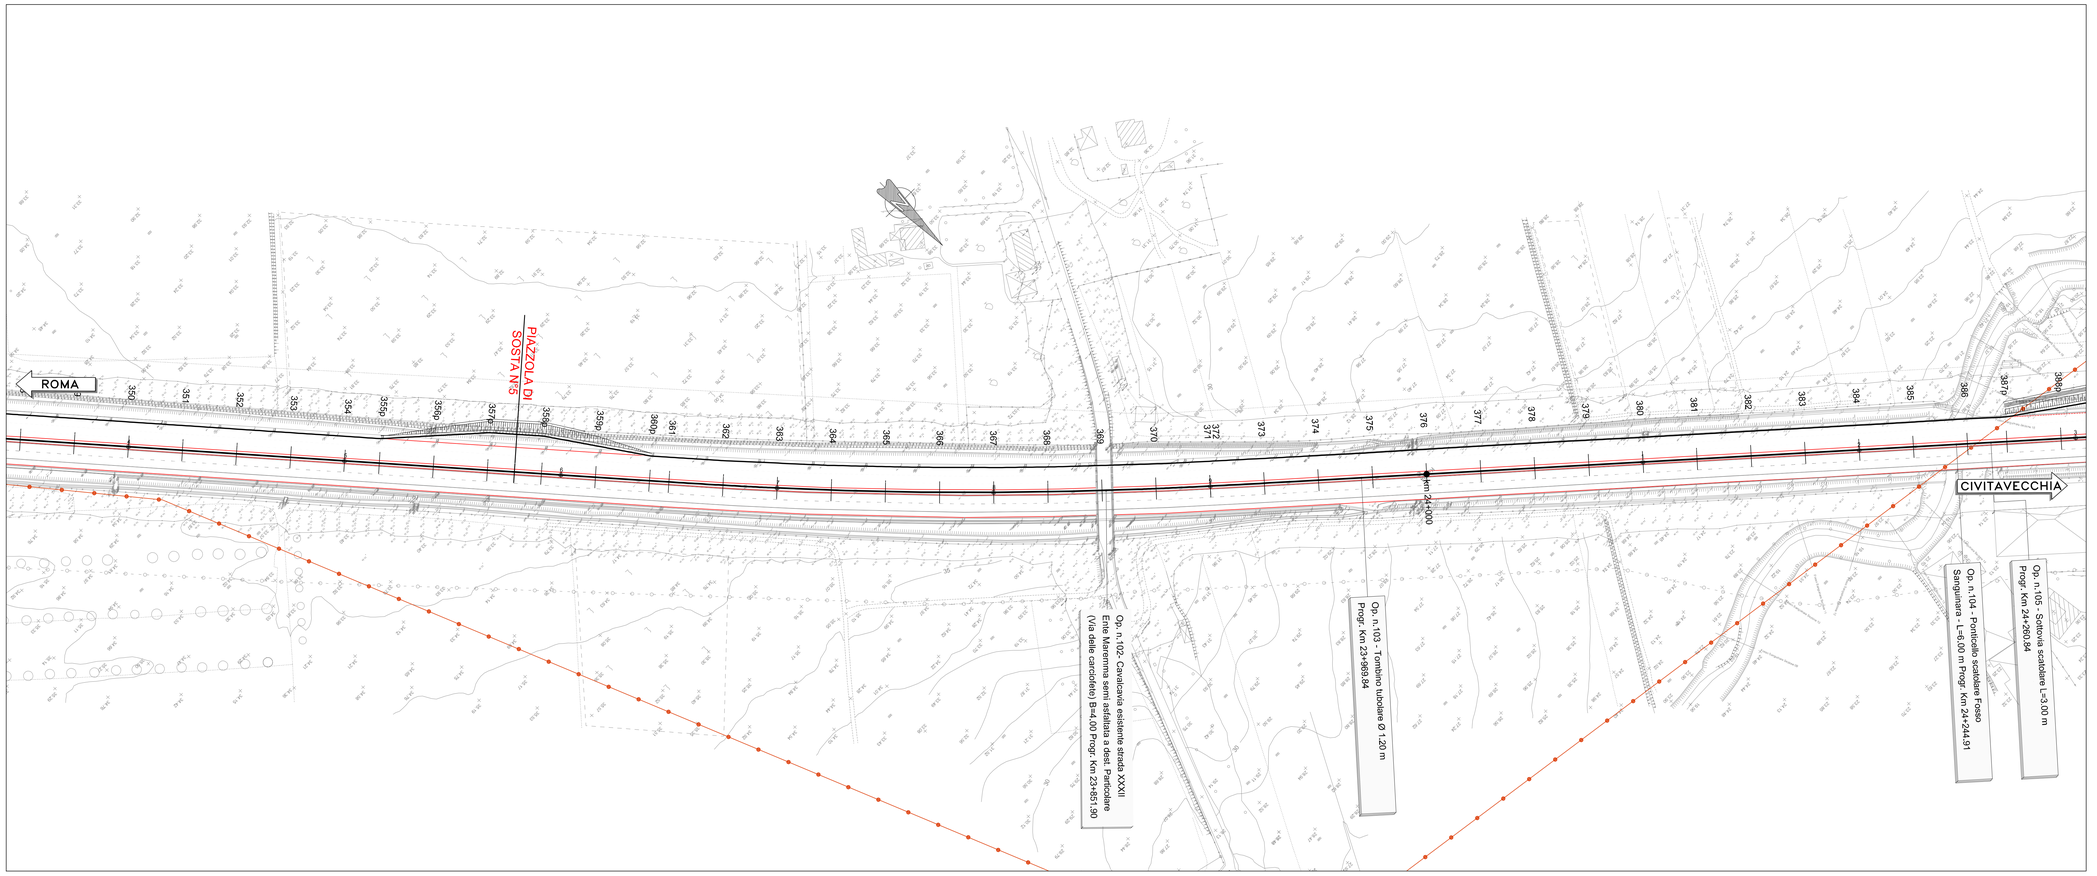

QUADRO DI UNIONE

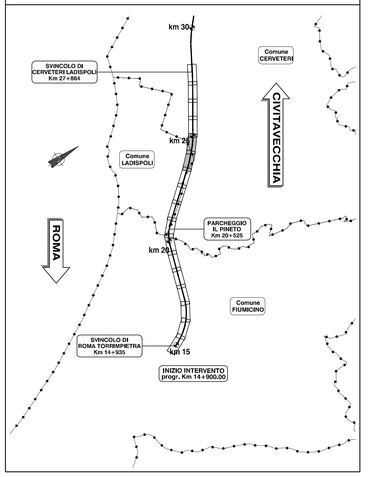

No. SEZIONI	350	351	352	353	354	355p	356p	357p	358p	359p	360p	361	362	363	364	365	366	367	368	369	370	372	373	374	375	376	377	378	379	380	381	382	383	384
DISTANZE PROGRESSIVE	23400.00	23425.00	23450.00	23475.00	23500.00	23516.04	23541.03	23566.03	23591.03	23616.02	23641.02	23650.00	23675.00	23700.00	23725.00	23750.00	23775.00	23800.00	23825.00	23850.00	23875.00	23900.00	23925.00	23950.00	23975.00	24000.00	24025.00	24050.00	24075.00	24100.00	24125.00	24150.00	24175.00	24200.00
DISTANZE PARZIALI		25.00	25.00	25.00	25.00	16.04	24.99	24.99	25.00	24.99	25.00	8.98	25.00	25.00	25.00	25.00	25.00	25.00	25.00	25.00	25.00	25.00	25.00	25.00	25.00	25.00	25.00	25.00	25.00	25.00	25.00	25.00	25.00	25.00
QUOTE TERRENO	32.00	31.88	31.75	31.60	31.45	31.37	31.24	31.10	30.94	30.80	30.66	30.61	30.47	30.31	30.14	29.97	29.83	29.71	29.60	29.43	29.25	29.12	28.93	28.66	28.43	28.24	27.98	27.71	27.42	27.11	26.79	26.52	26.29	26.01
ETTOMETRICHE	234				235				236					237					238				239				240				241				242
AND. PLAN.	L=2830.65								A=380.00 L=72.20					L=169.97 R=2000.00									A=380.00 L=72.20								L=593.77				

autostrade per l'italia

AUTOSTRADA (A12) : ROMA - CIVITAVECCHIA

TRATTO: CERVETERI - TORRIMPIETRA

POTENZIAMENTO FUNZIONALE
TRATTO CERVETERI - TORRIMPIETRA

PROGETTO DEFINITIVO

AU - CORPO AUTOSTRADALE

PROGETTO STRADALE

Stato attuale

Planimetria e profilo longitudinale dello stato attuale - TAV.12
(da km 23+400 a km 24+200)

IL PROGETTISTA SPECIALISTICO
Ing. Gianluca Salvatore Spinazzola
Ord. Ingg. Milano n.A26796
RESPONSABILE STRADE E ARREDI STRADALI

IL RESPONSABILE INTEGRAZIONE PRESTAZIONI SPECIALISTICHE
Ing. Danilo D'Alessandro
Ord. Ingg. L'Aquila N. 1503

IL DIRETTORE TECNICO
Ing. Orlando Mazza
Ord. Ingg. Pavia N. 1496
RESPONSABILE PROGETTAZIONE NUOVE OPERE AUTOSTRADALI

CODICE IDENTIFICATIVO												ORDINATORE
RIFERIMENTO PROGETTO			RIFERIMENTO DIRETTORIO				RIFERIMENTO ELABORATO					
Codice Commessa	Lotto Fase Ente	Fase	Capitolo	Paragrafo	W B S	Parte d'opera	Tip	Disciplina	Progressivo	Rev.	SCALA	
111206	LL00	PD	AU	PRS	00000	00000	D	S T D	0012	00	1:1000/100	nn

spea ENGINEERING — per Atlantia
PROJECT MANAGER:
SUPPORTO SPECIALISTICO:
REDATTO:
VERIFICATO:

REVISIONE		
n.	data	
0	LUGLIO 2018	
1	-	
2	-	
3	-	
4	-	

VISTO DEL COMMITTENTE
autostrade per l'italia
IL RESPONSABILE UNICO DEL PROCEDIMENTO
ING. M. TORRESI

VISTO DEL CONCEDENTE
Ministero delle Infrastrutture e dei Trasporti
DIPARTIMENTO PER LE INFRASTRUTTURE, GLI AFFARI GENERALI ED IL PERSONALE
DIREZIONE GENERALE PER LA VIGILANZA SULLE CONCESSIONARIE AUTOSTRADALI

IL PRESENTE DOCUMENTO NON POTRA' ESSERE COPIATO, RIPRODOTTO O ALTRIMENTI PUBBLICATO, IN TUTTO O IN PARTE, SENZA IL CONSENSO SCRITTO DELLA SOC. AUTOSTRADE PER L'ITALIA S.P.A.. OGNI UTILIZZO NON AUTORIZZATO SARA' PERSEGUITO A NORMA DI LEGGE.
THIS DOCUMENT MAY NOT BE COPIED, REPRODUCED OR PUBLISHED, EITHER IN PART OR IN ITS ENTIRETY, WITHOUT THE WRITTEN PERMISSION OF SOC. AUTOSTRADE PER L'ITALIA S.P.A.. UNAUTHORIZED USE WILL BE PROSECUTED BY LAW.