



STATO ATTUALE


SEZIONE TIPO ESISTENTE IN RILEVATO

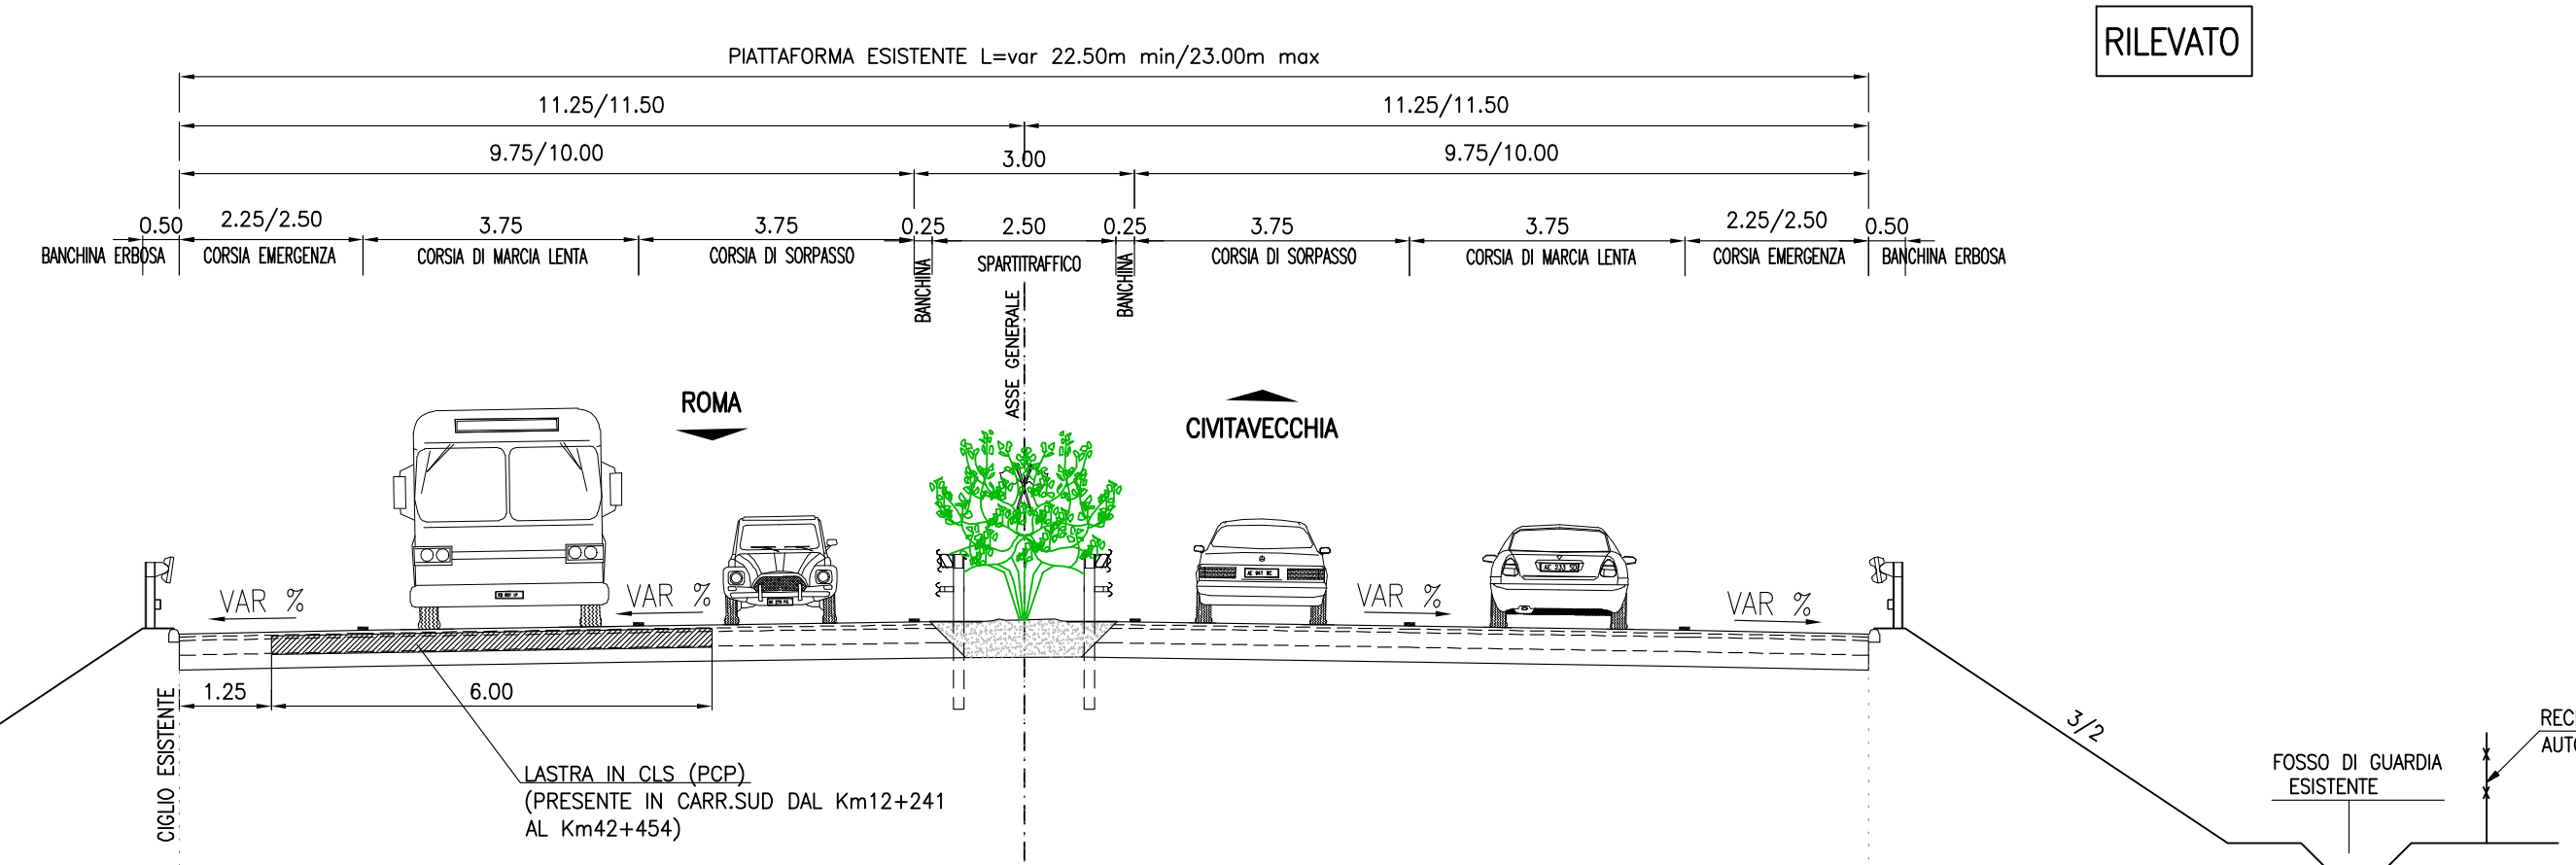


SEZIONE TIPO ESISTENTE IN TRINCEA

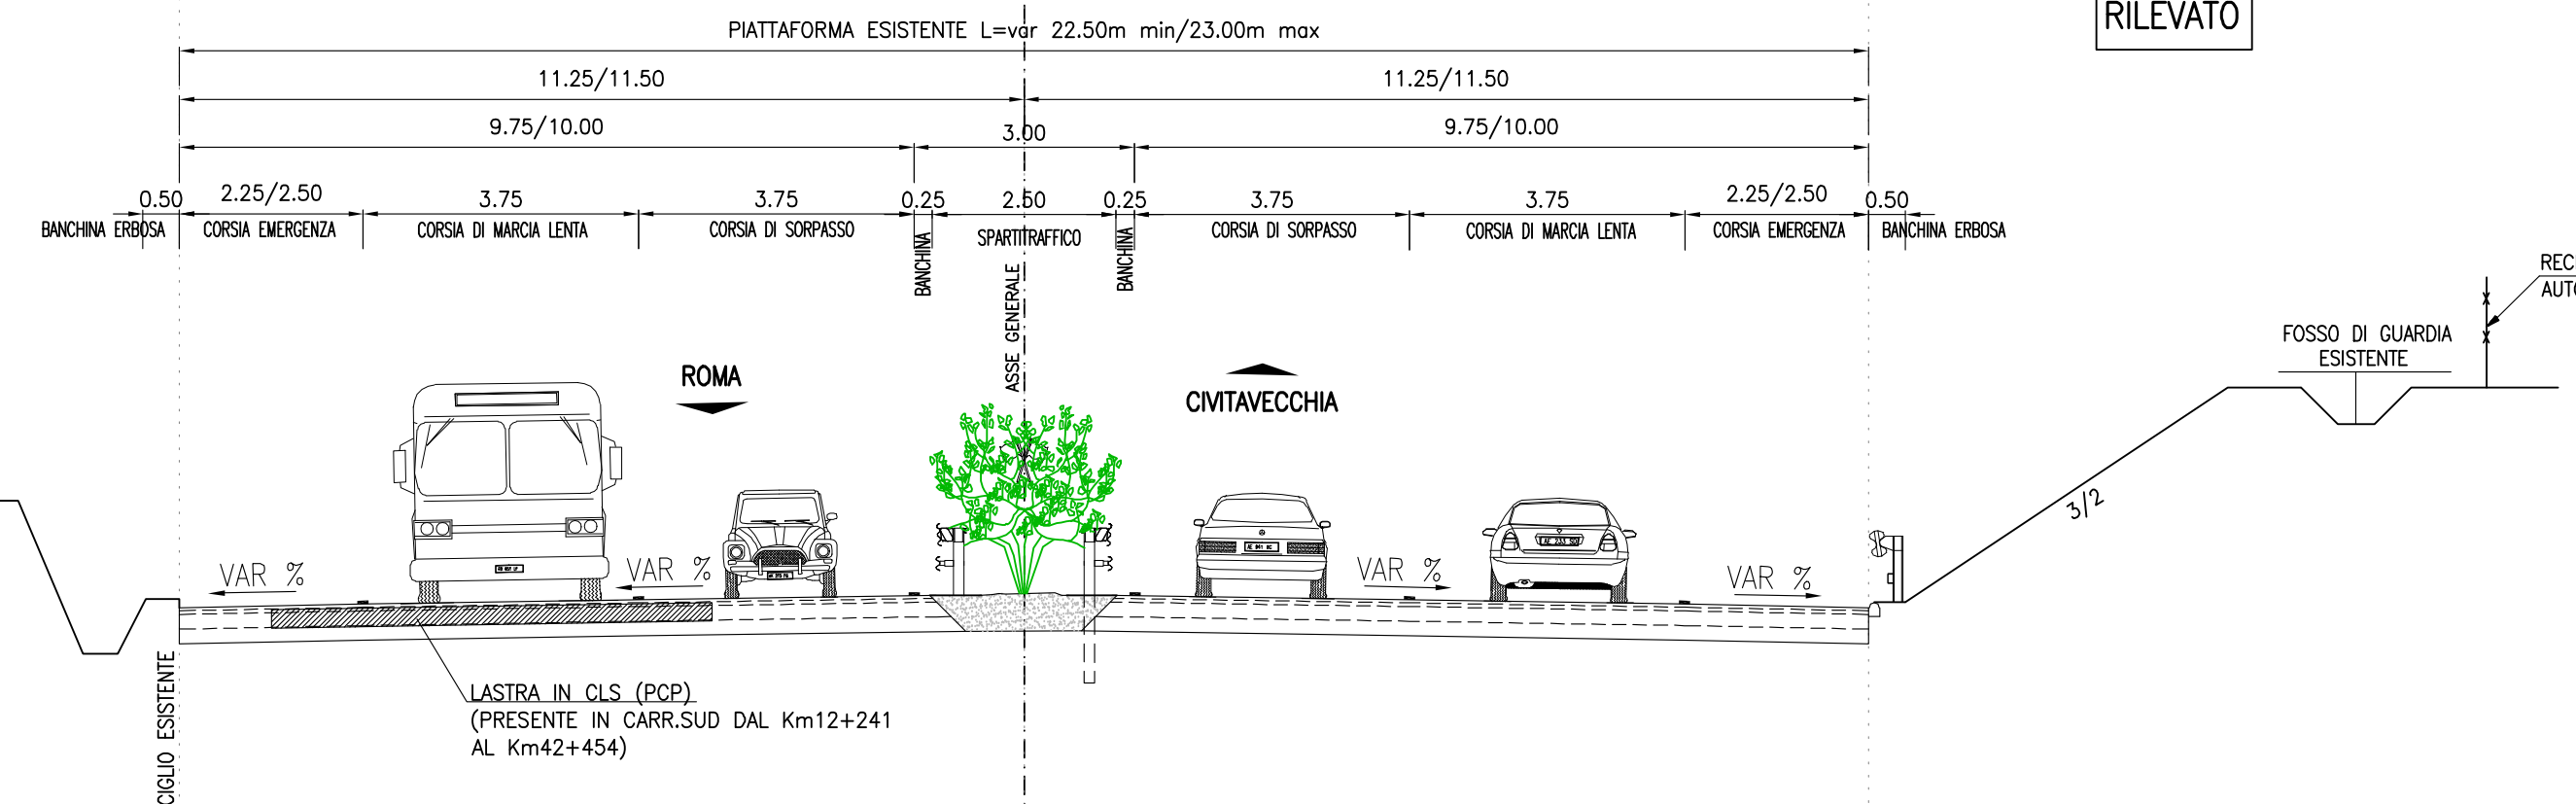


SEZIONE TIPO DI PROGETTO IN RILEVATO

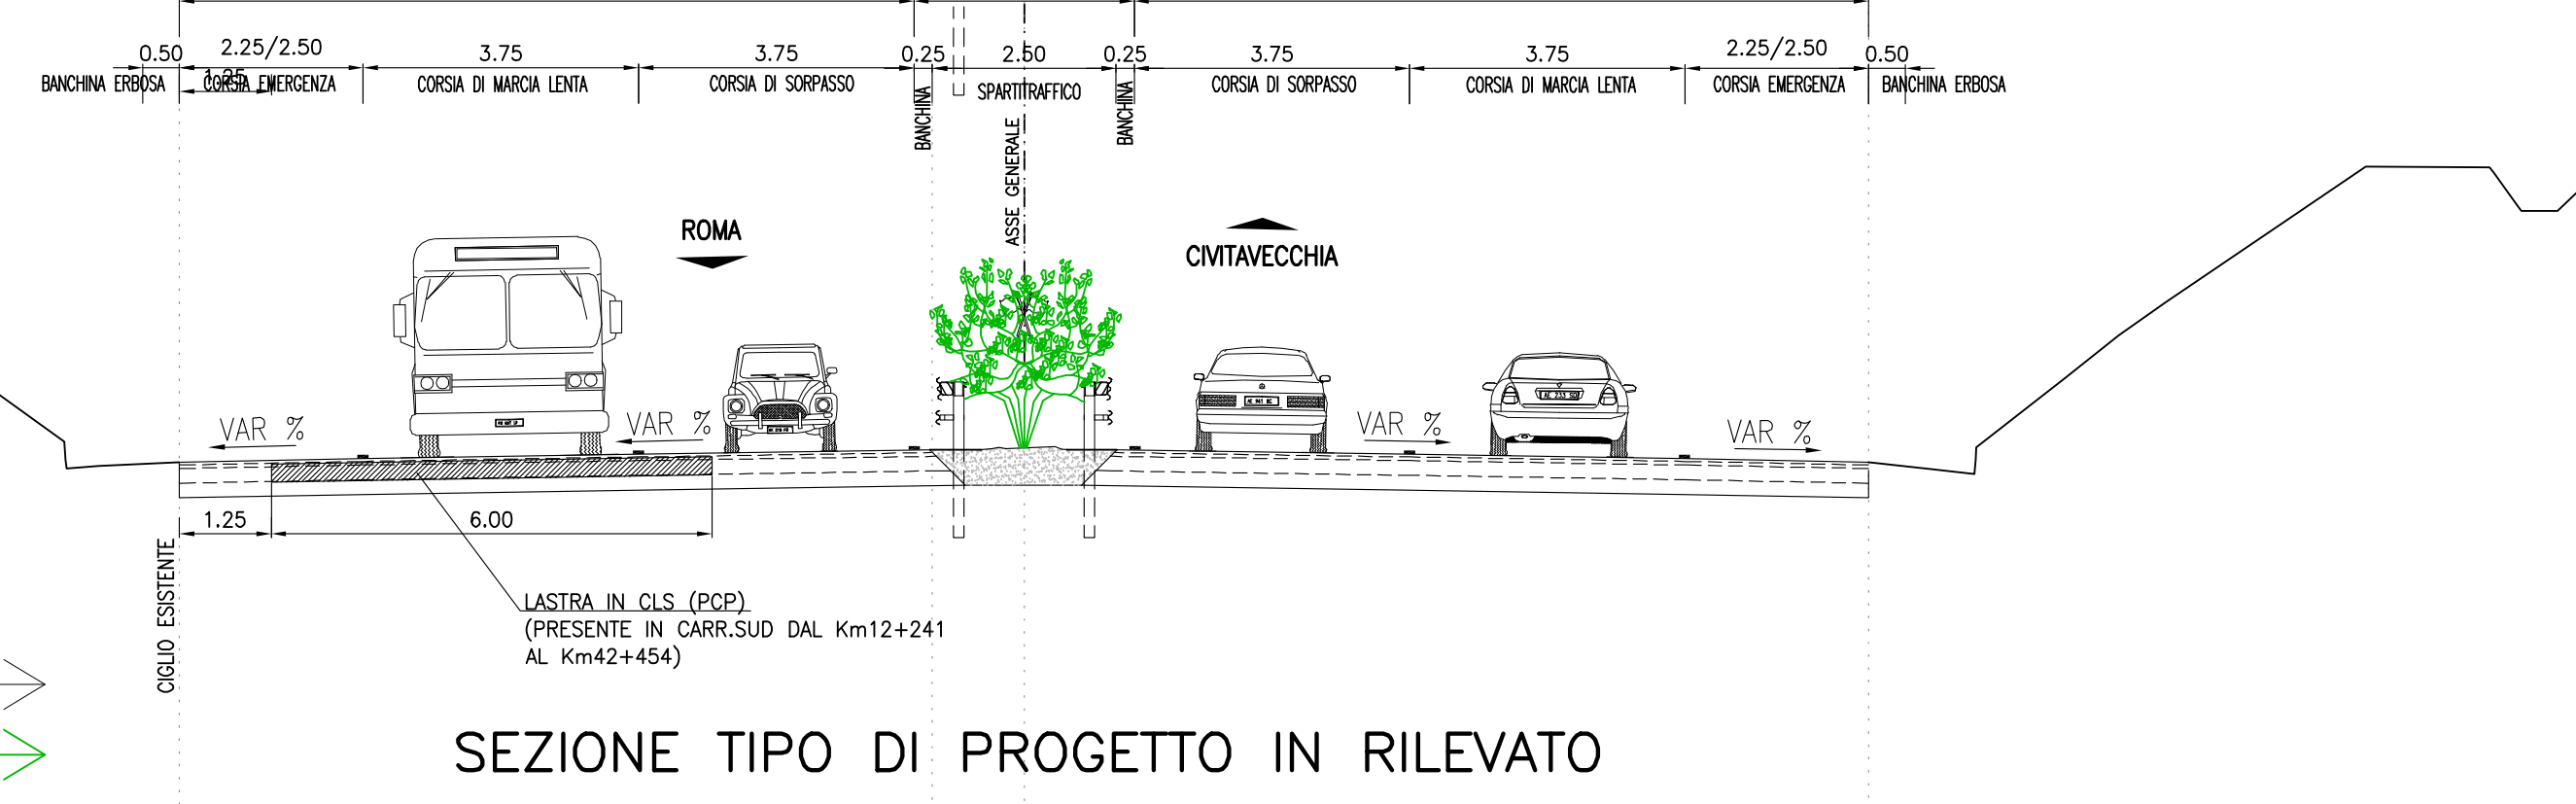


SEZIONE TIPO DI PROGETTO IN TRINCEA

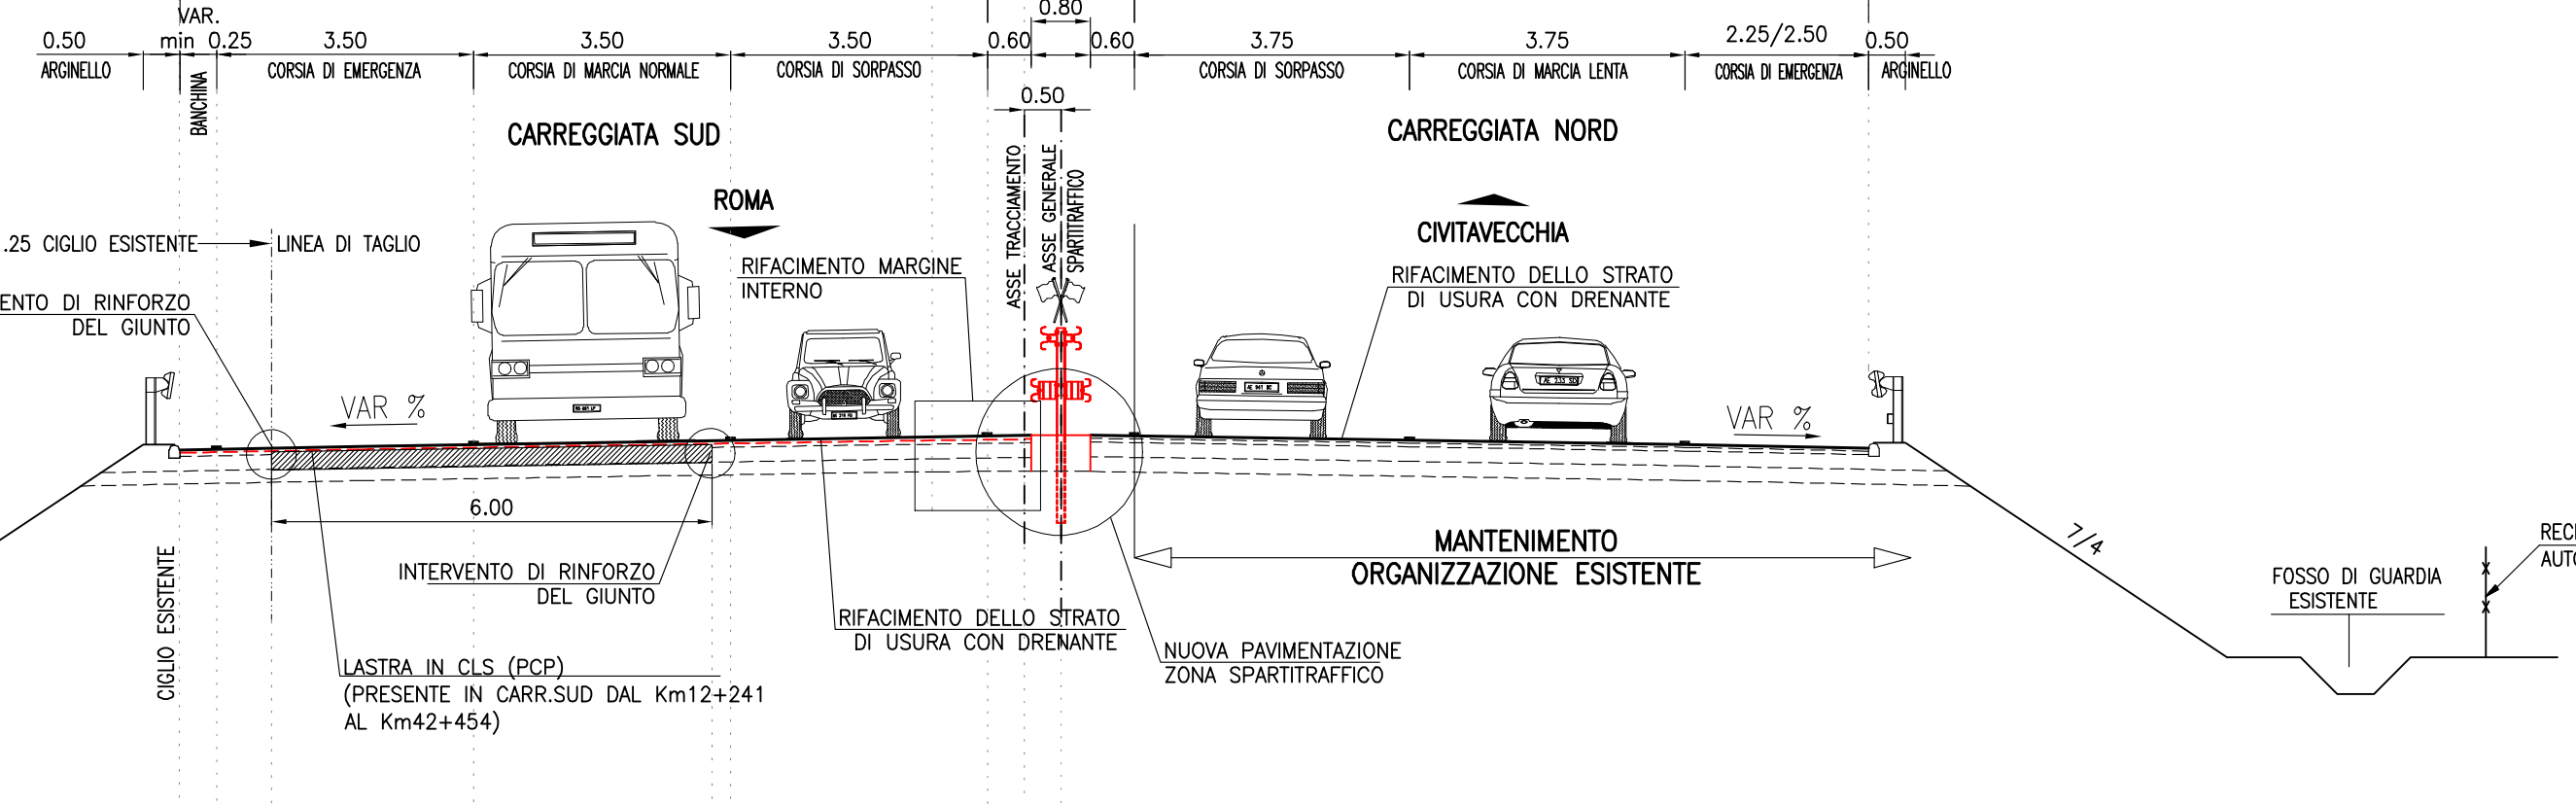


1/2 SEZIONE TIPO - IN CORRISPONDENZA PIAZZOLA DI SOSTA

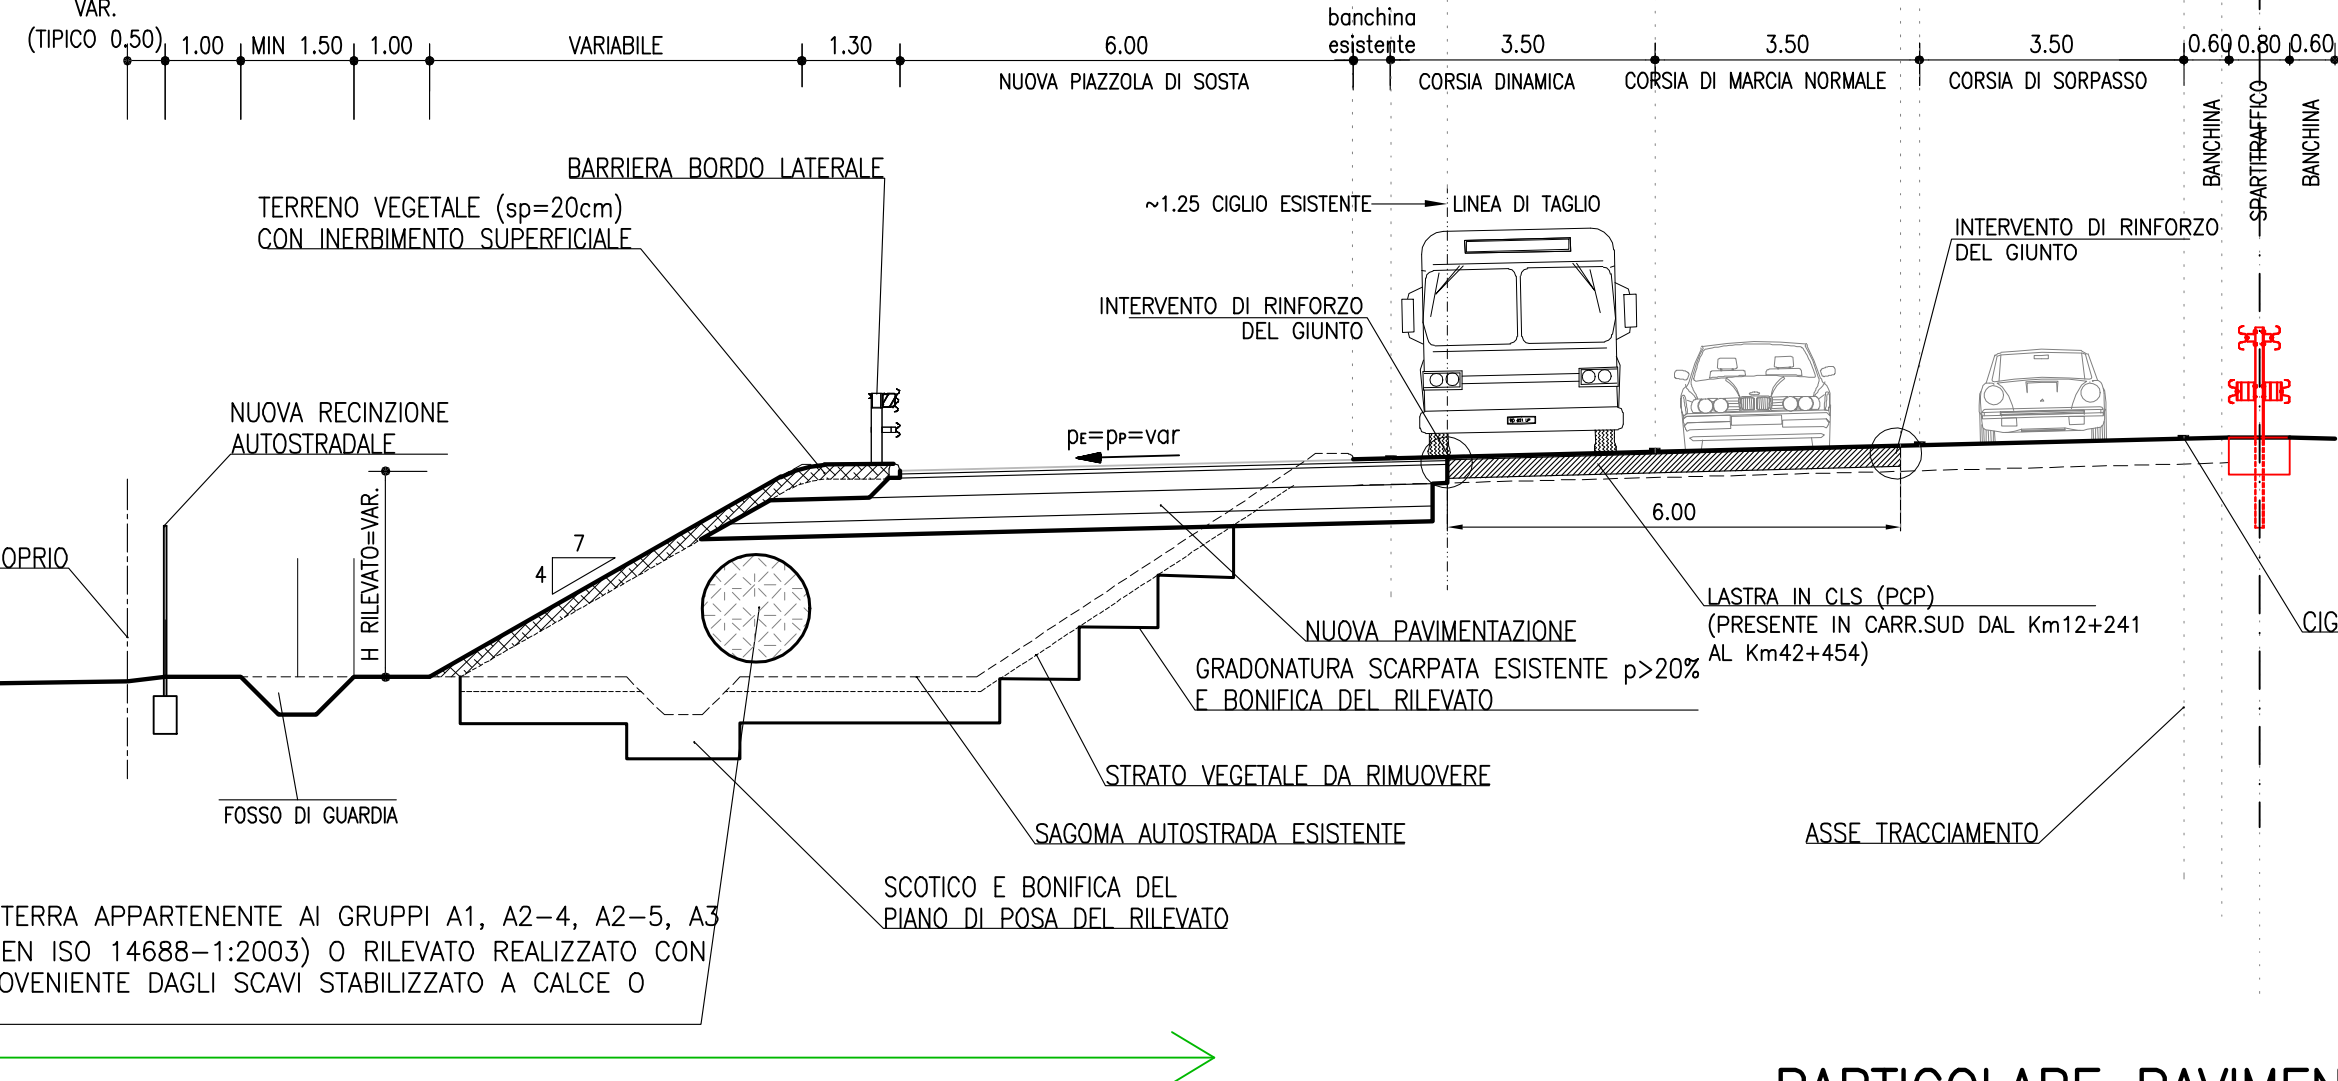


PARTICOLARE PAVIMENTAZIONE

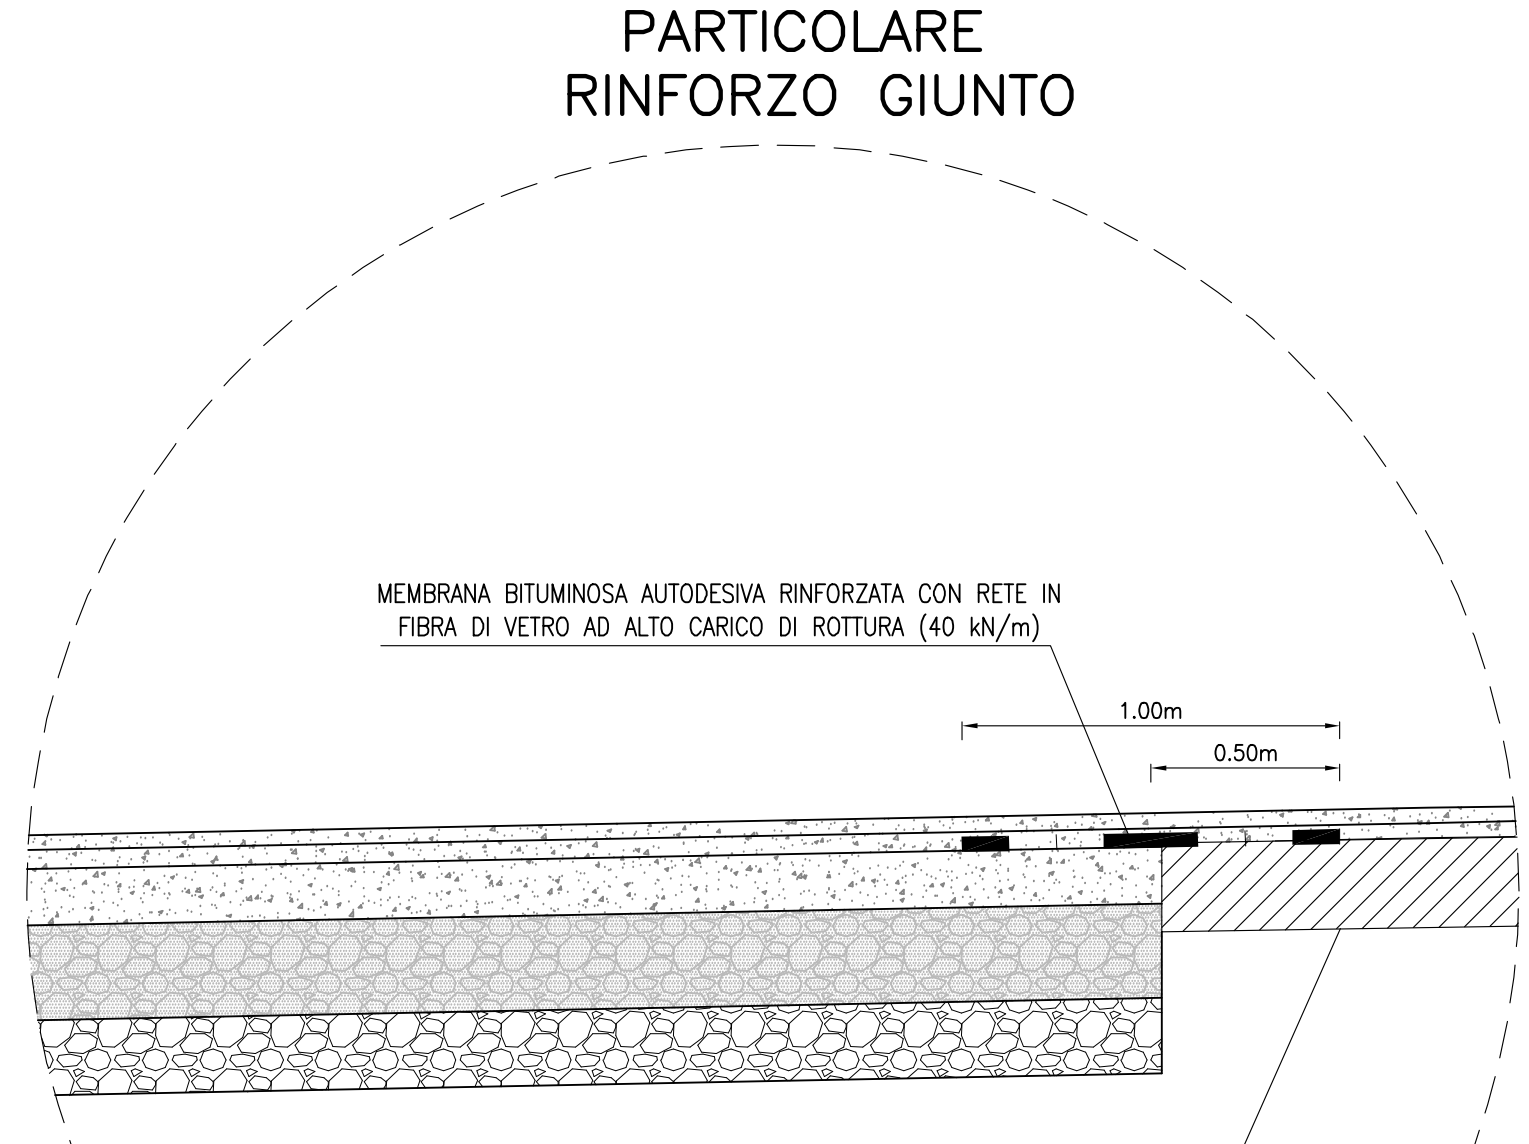

PARTICOLARE PAVIMENTAZIONE

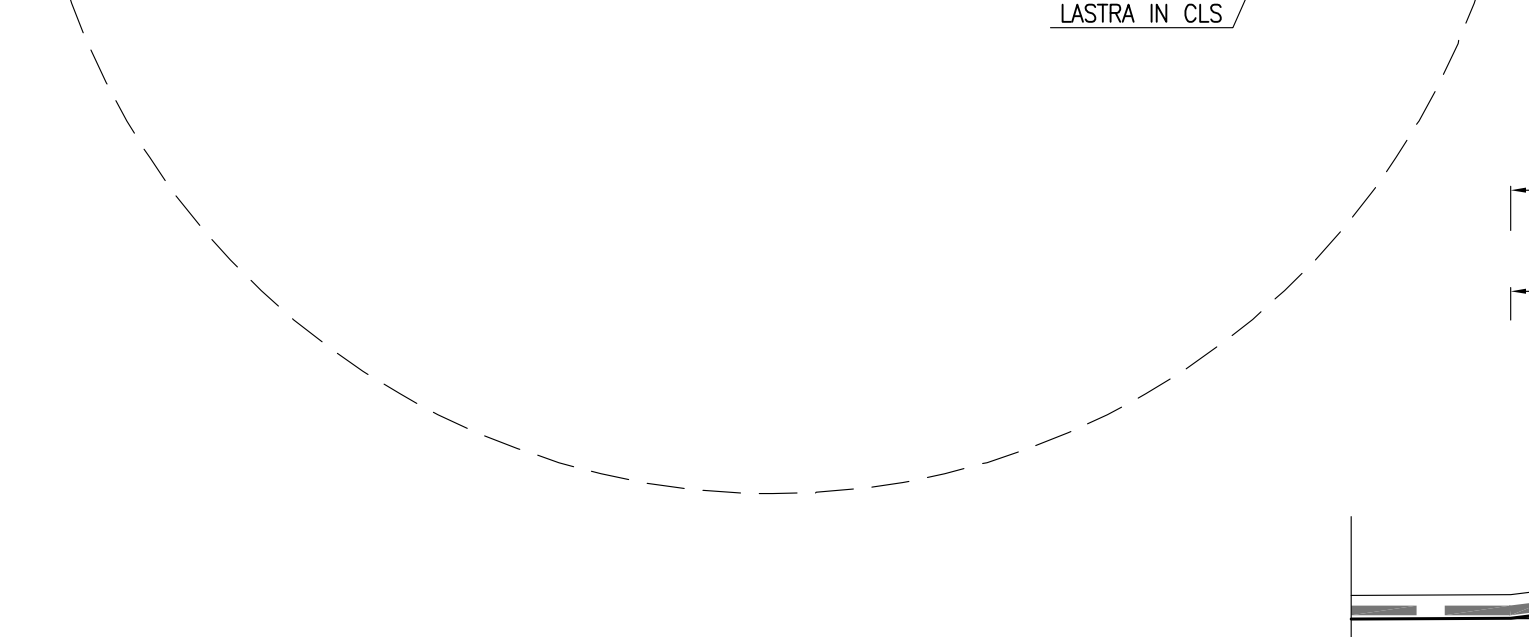


PARTICOLARE PAVIMENTAZIONE

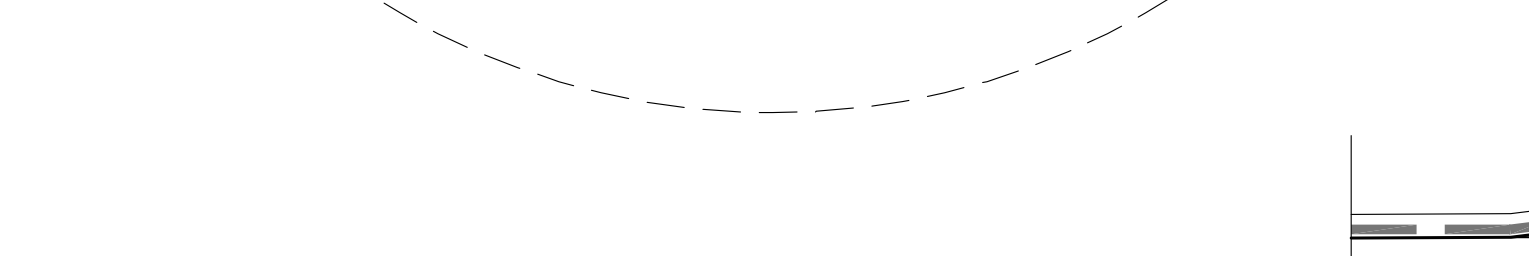


ELEMENTO MARGINALE IN RILEVATO

MARGINE LATERALE IN RILEVATO TRADIZIONALE

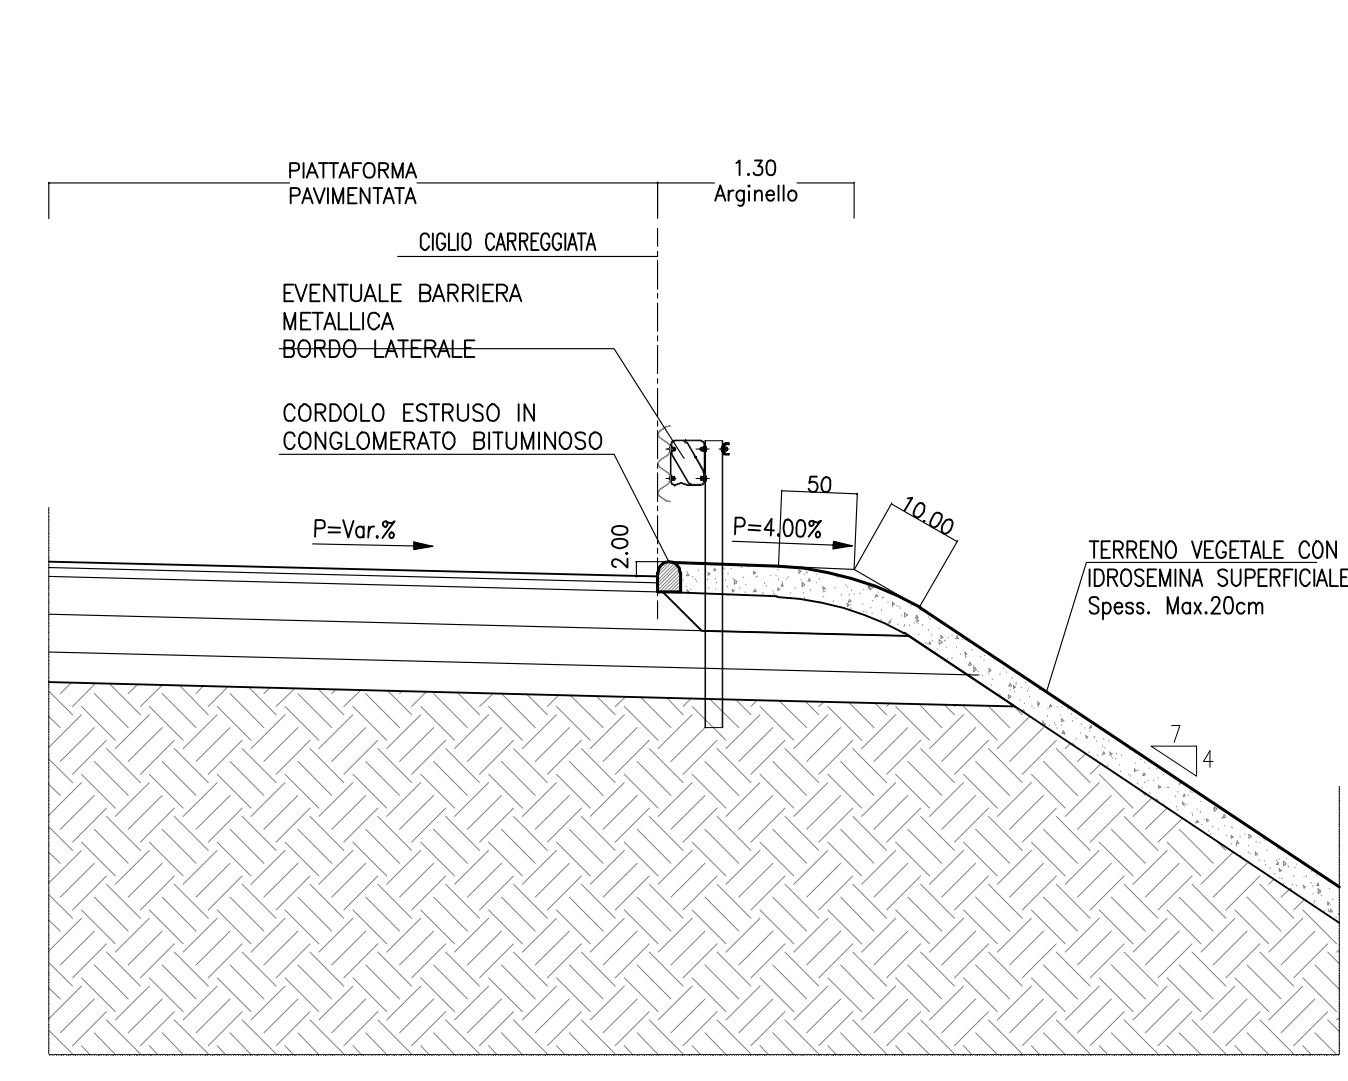


MARGINE LATERALE IN RILEVATO CON CANALETTA ED EMBRICI

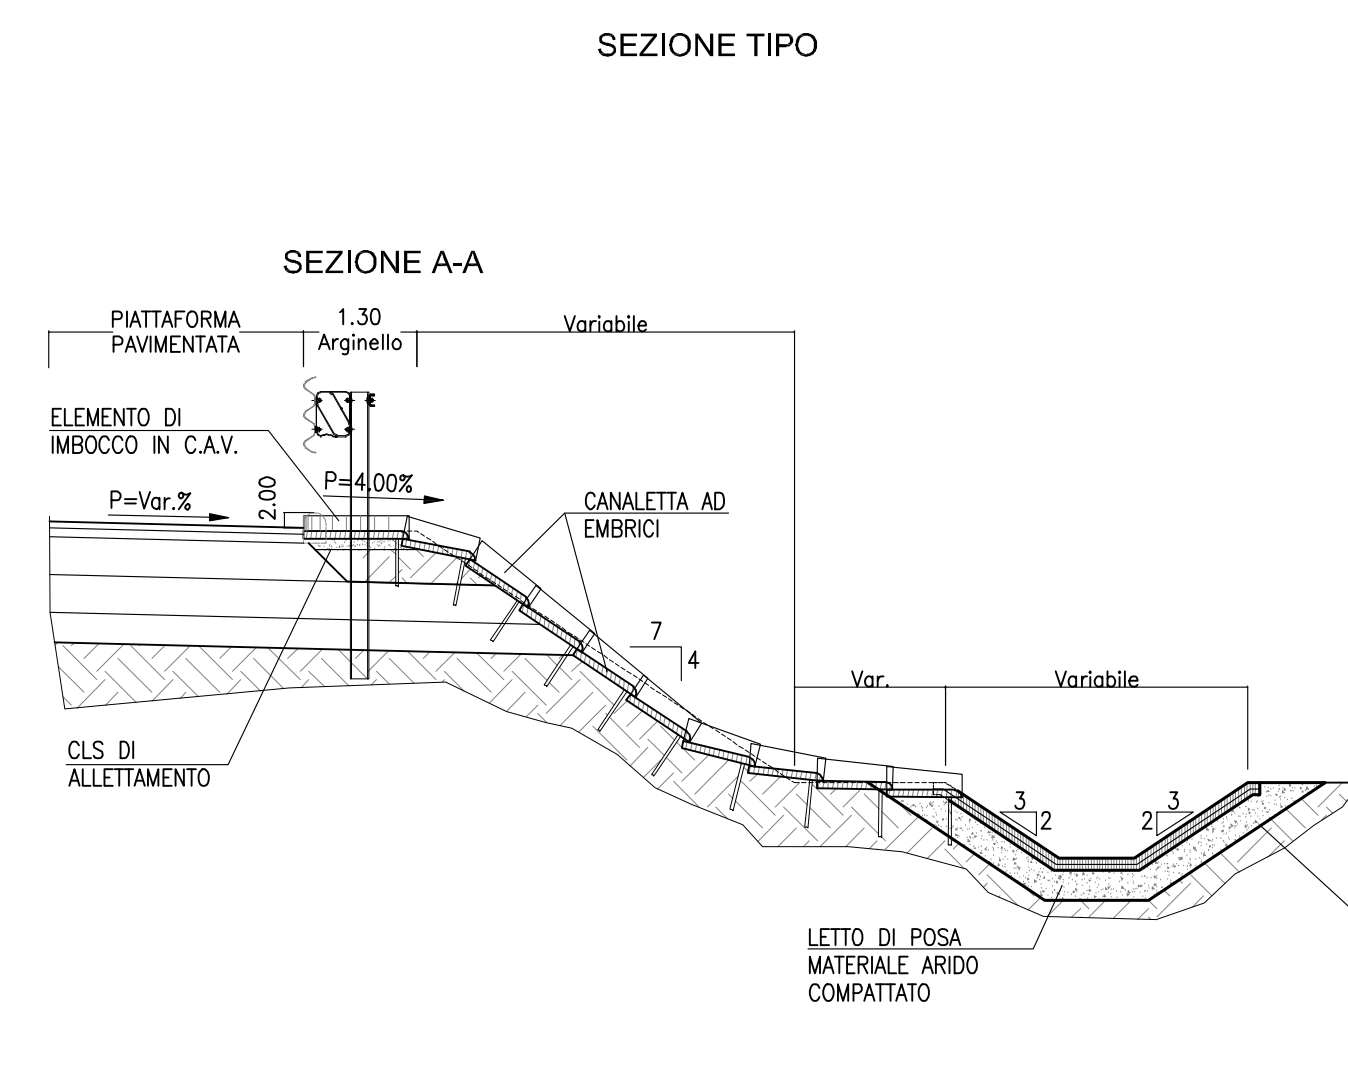


ELEMENTO MARGINALE CON FOA


MARGINE LATERALE CON FOA

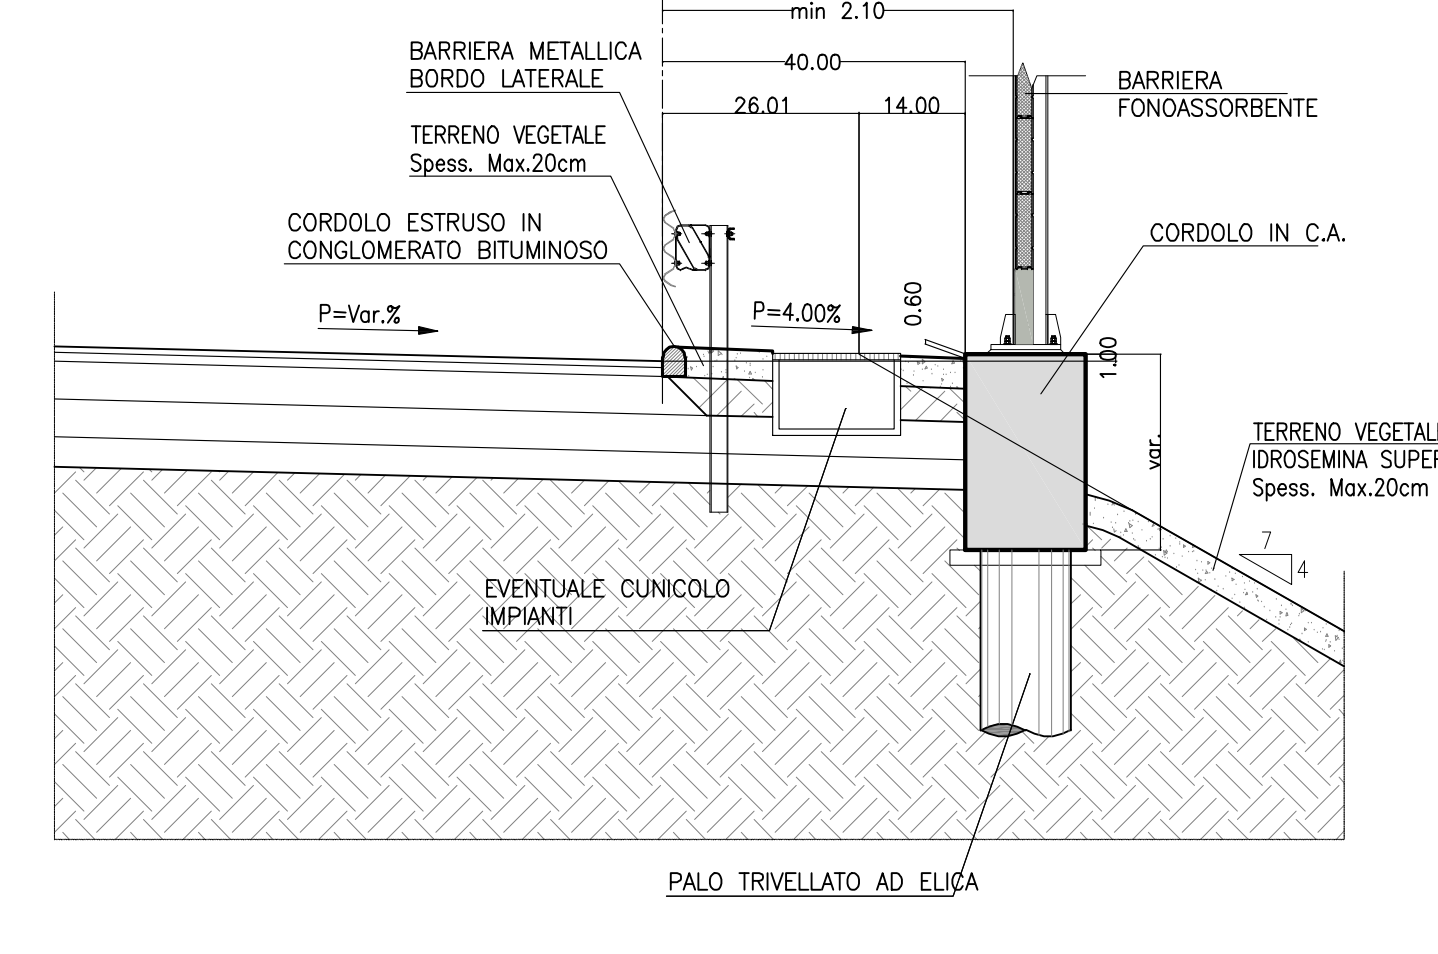


PARTICOLARE DRENAGGIO TRATTI IN CURVA

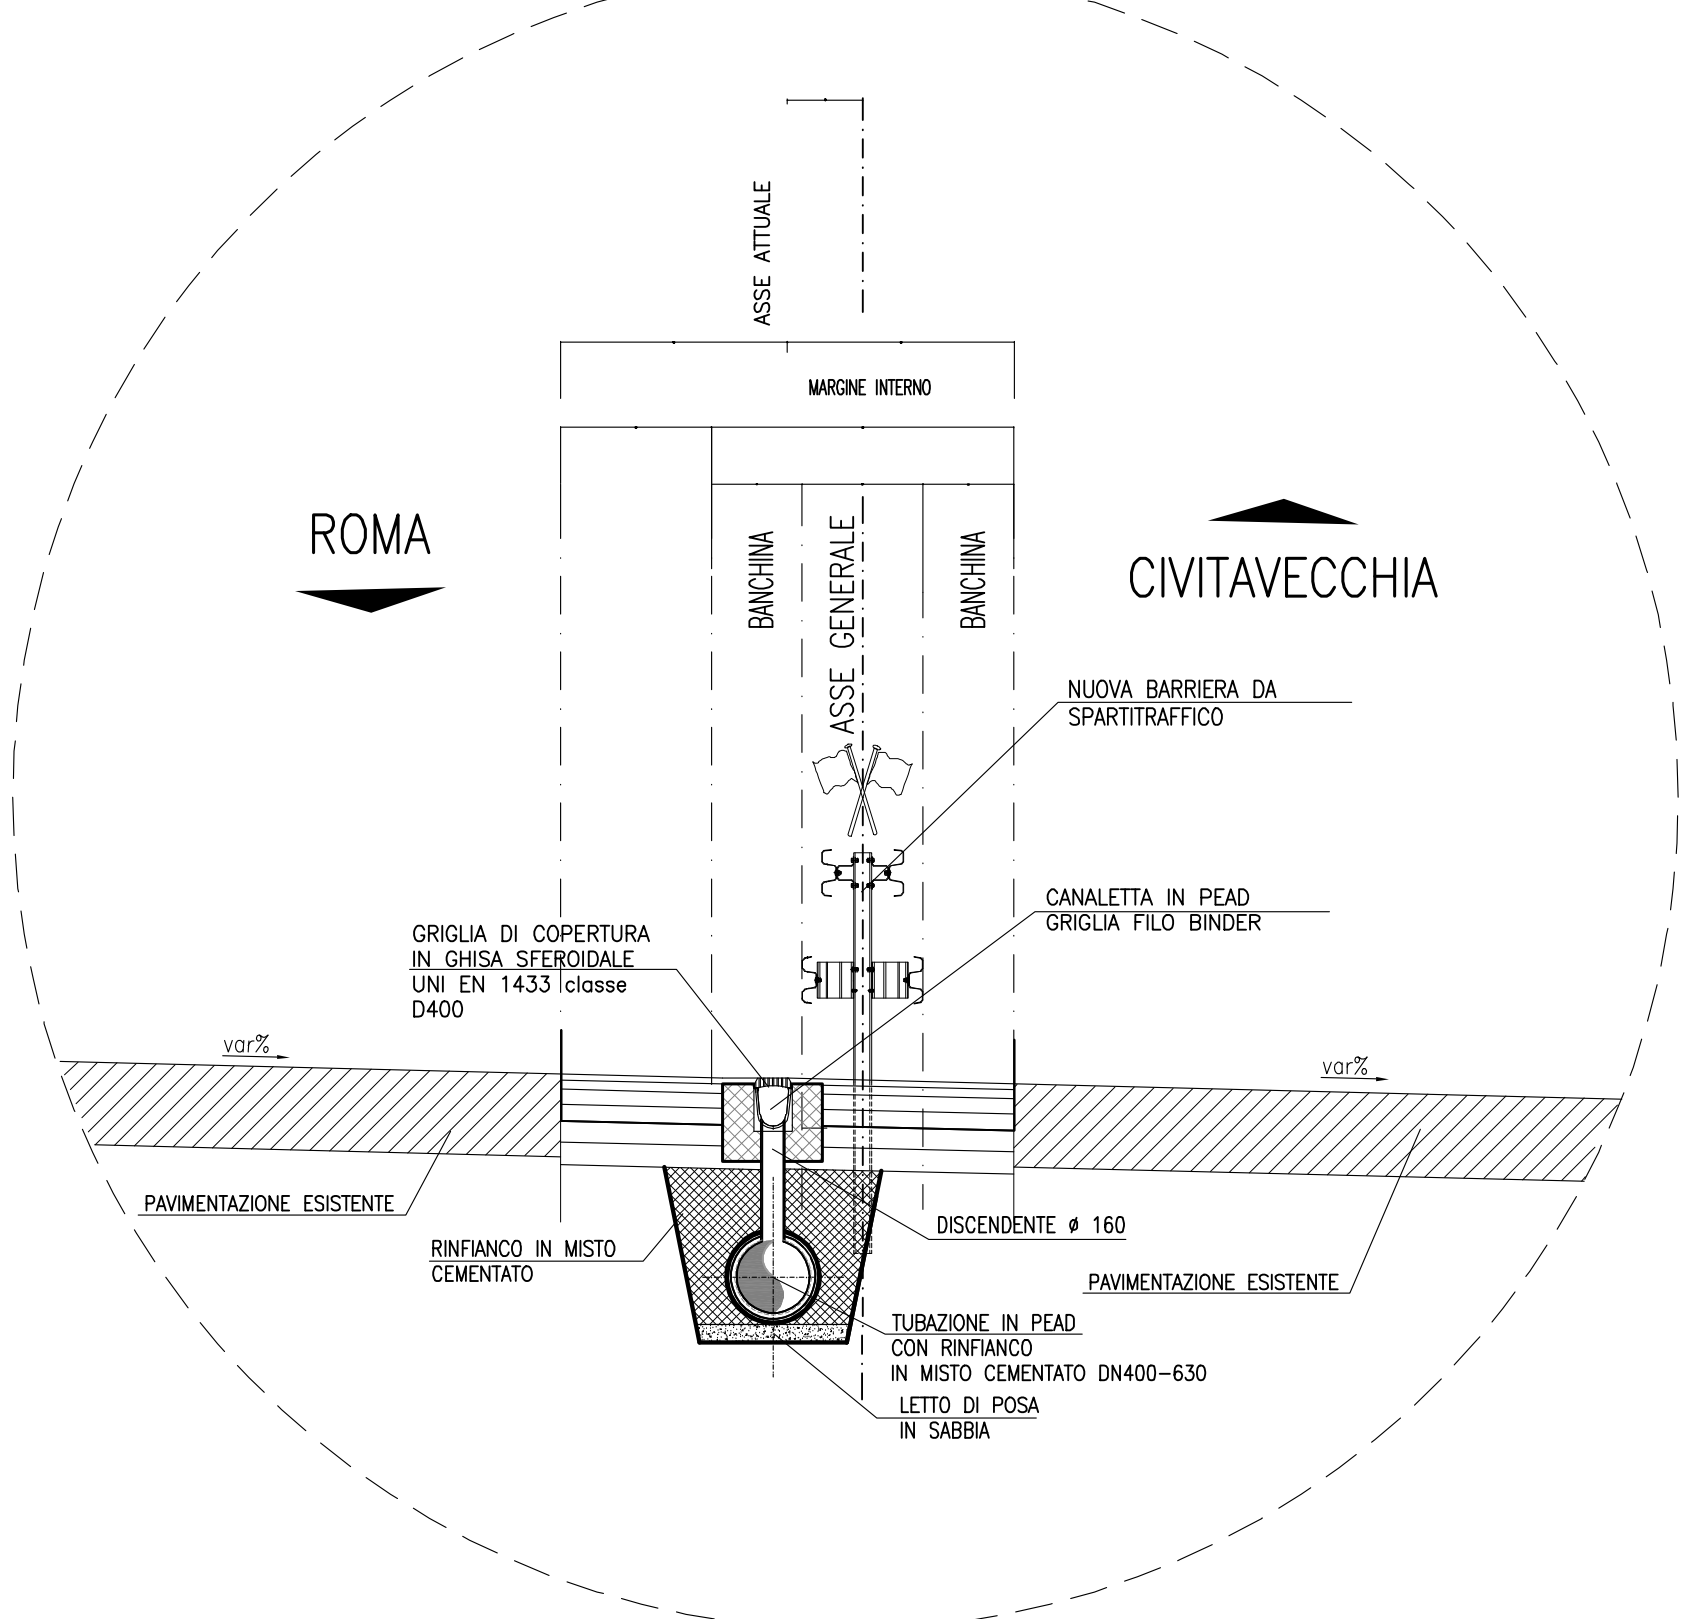


PARTICOLARE MARGINE INTERNO DI PROGETTO

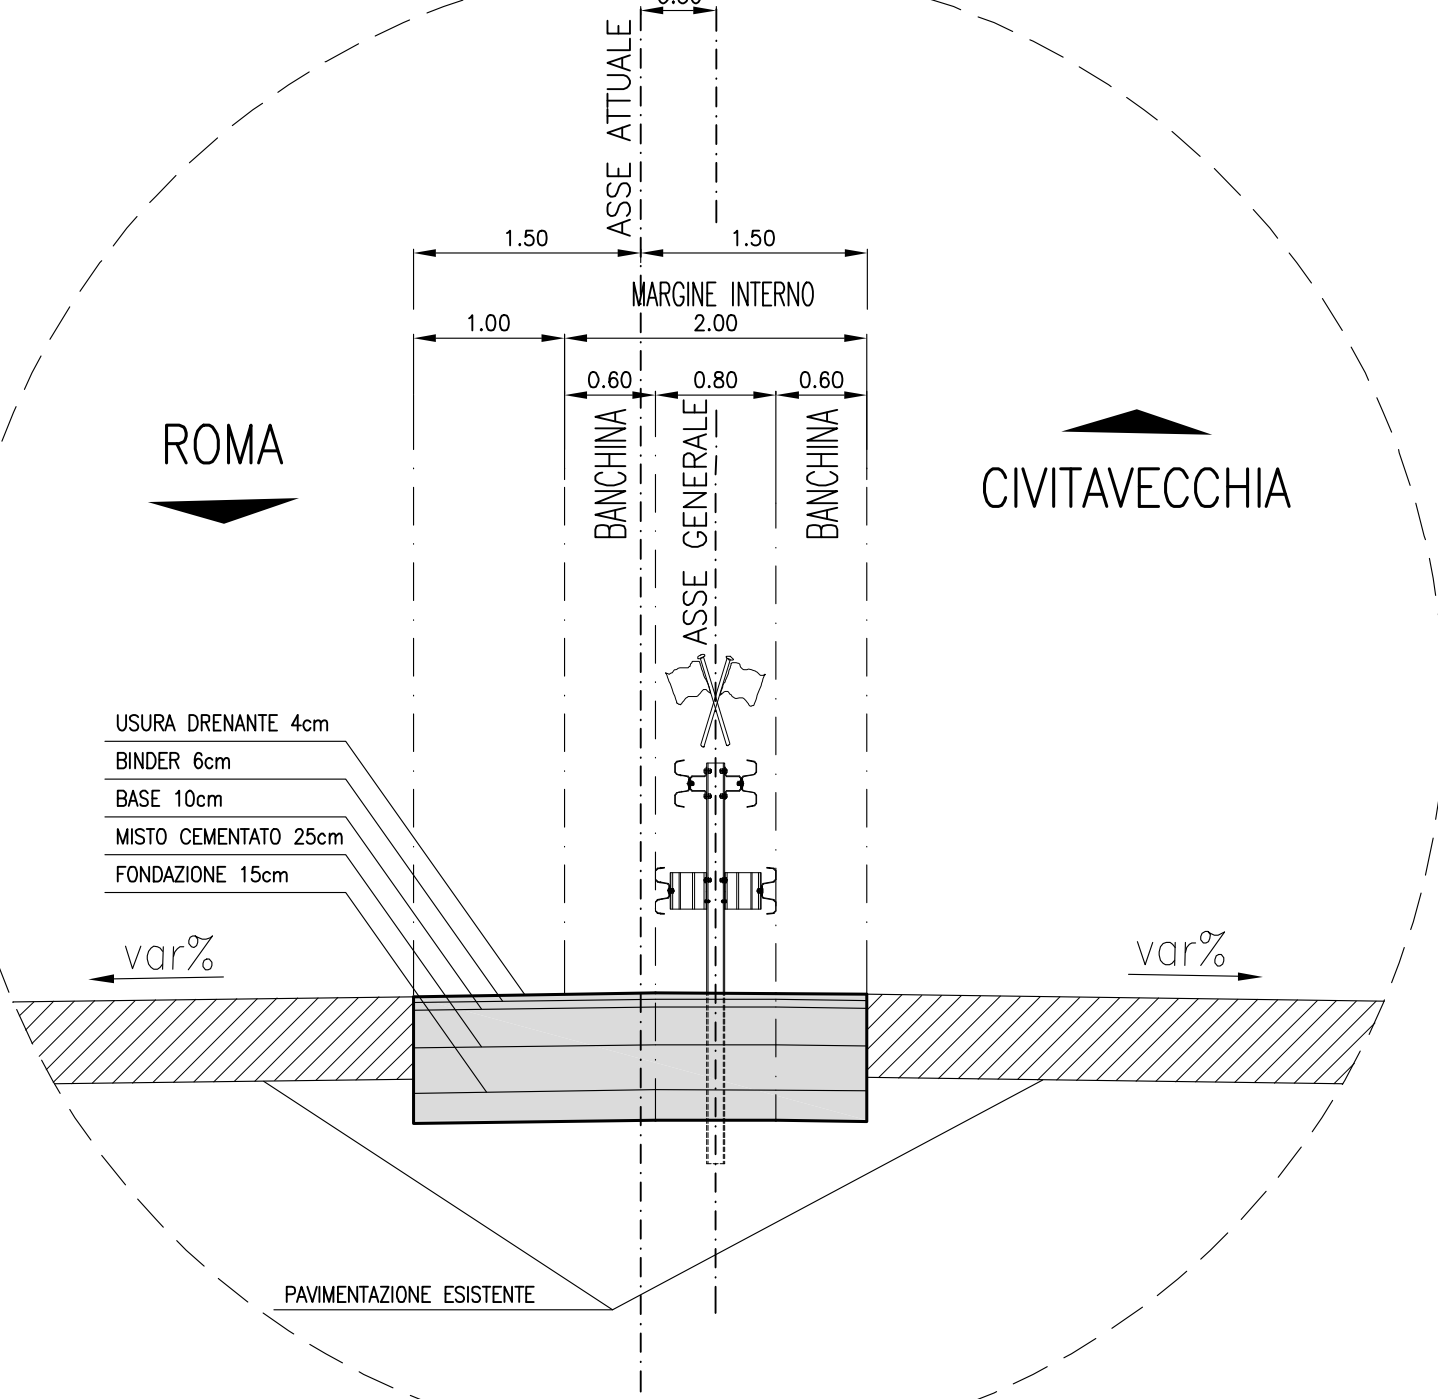

PARTICOLARE DRENAGGIO PIAZZOLE IN TRINCEA

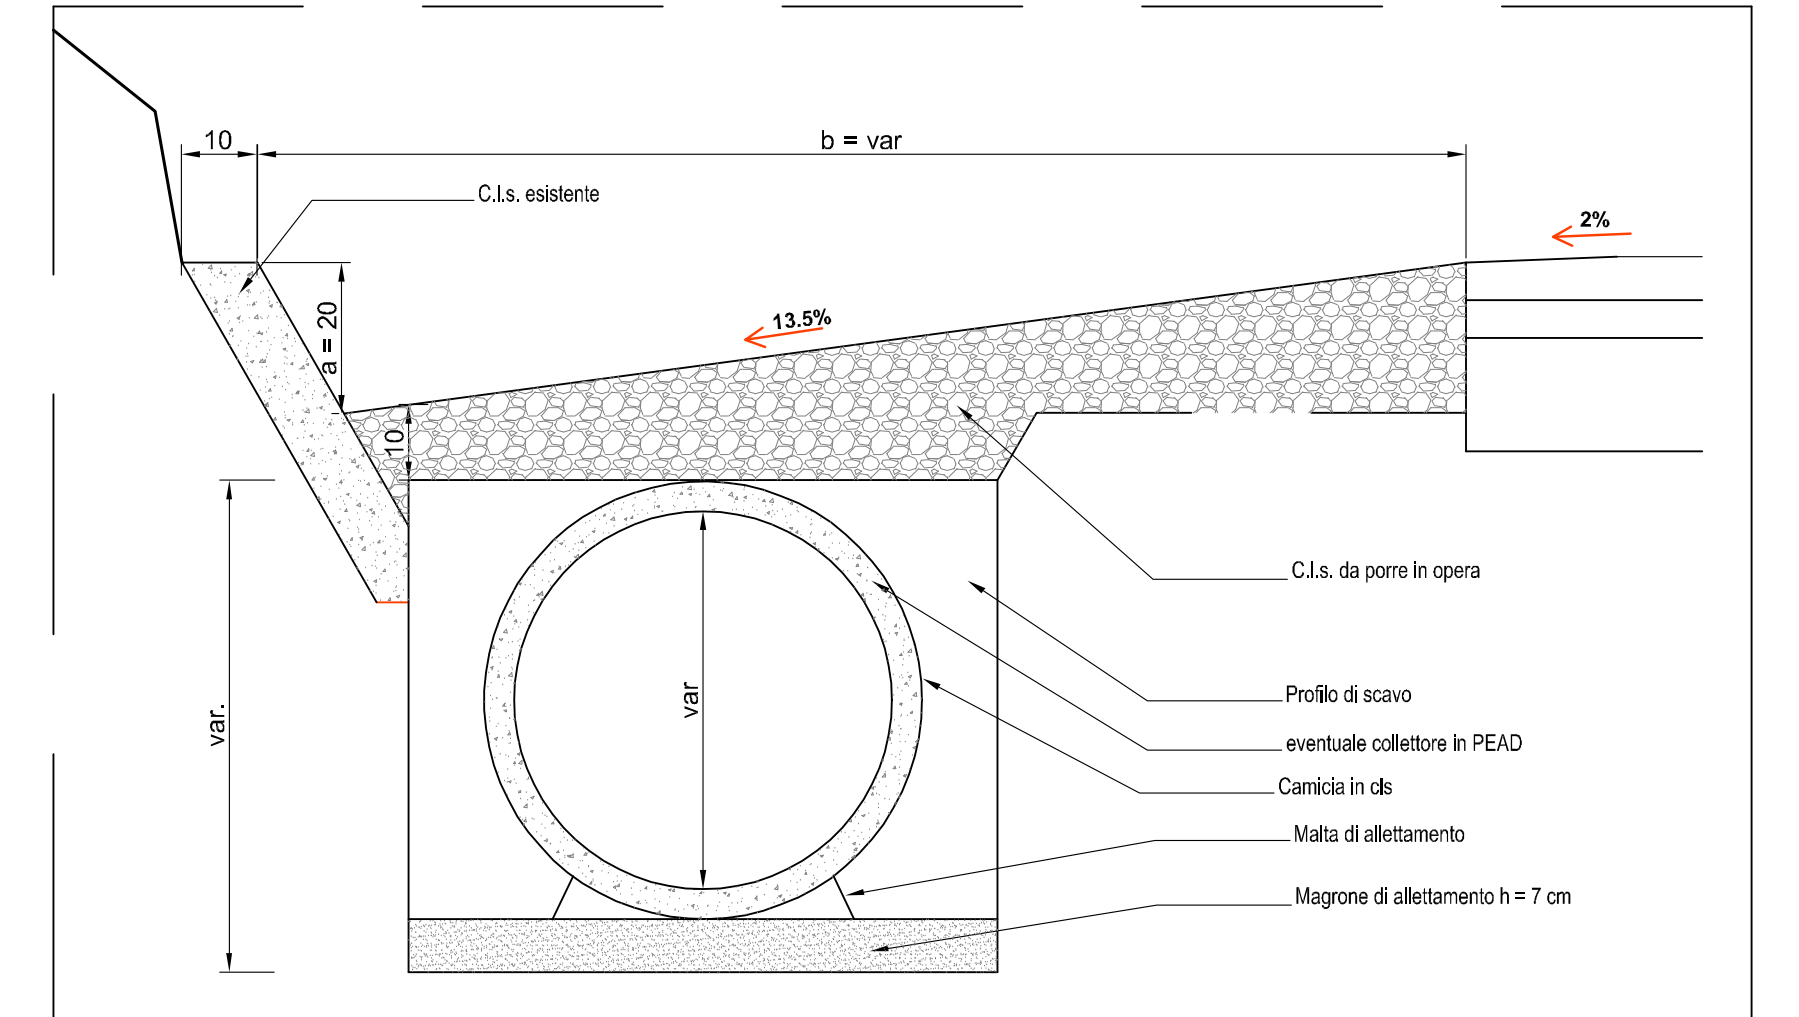

PIAZZOLA DI SERVIZIO

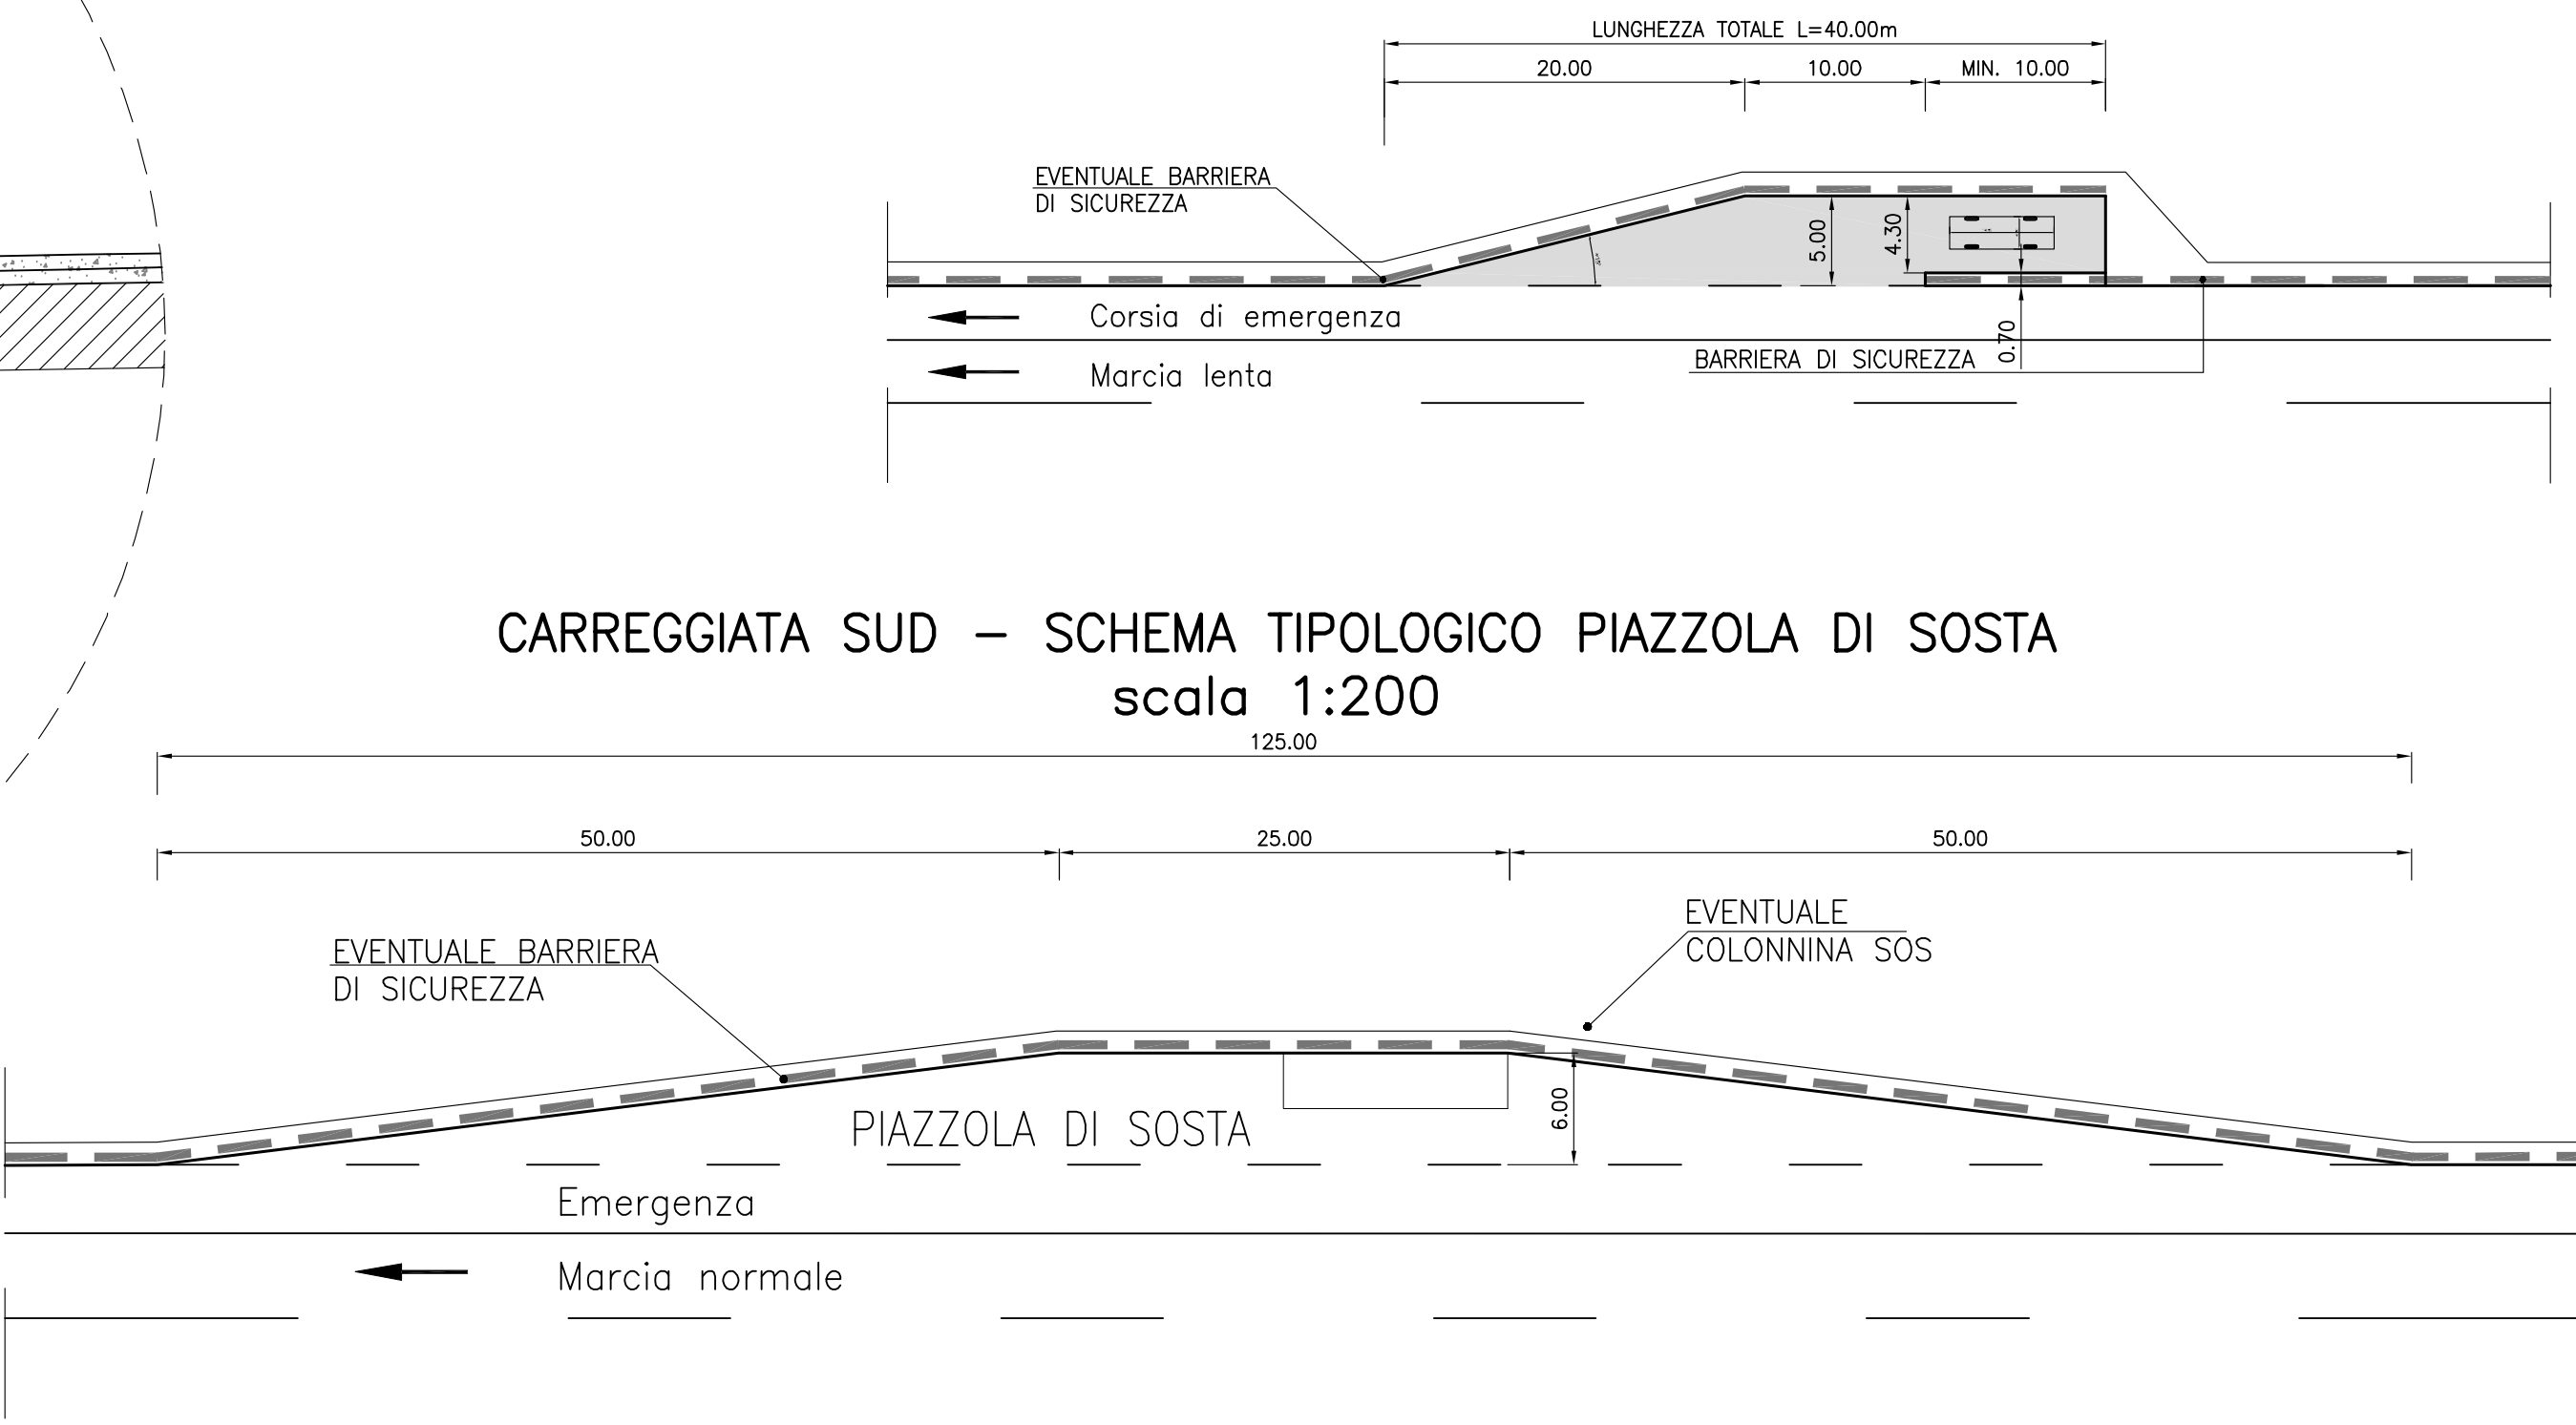

PROGETTO

N.B. Gli strati in conglomerato bituminoso verranno realizzati con bitum modificati TIPO HARD.

autostrade per l'italia

AUTOSTRADA (A12) : ROMA - CIVITAVECCHIA  
TRATTO: CERVETERI - TORRIMPIETRA

POTENZIAMENTO FUNZIONALE  
TRATTO CERVETERI - TORRIMPIETRA

PROGETTO DEFINITIVO

AU - CORPO AUTOSTRADALE

PROGETTO STRADALE

Sezioni Tipo di progetto

Sezioni tipo di Progetto

<b>IL PROGETTA SPECIALISTICO</b> Ing. Gianluigi Solimando Spizzichino Ord. Ingeg. Milano n.257996		<b>IL RESPONSABILE AUTORIZZAZIONE PRESTAZIONI SPECIFICHE</b> Ing. Danilo Diabonaito Ord. Ingeg. L'Aquila n. 1053		<b>IL DIRETTORE TECNICO</b> Ing. Orlando Mazzoli Ord. Ingeg. Pavia n. 1498	
<b>RESPONSABILE STUDIO</b> Ing. Marco...		<b>RESPONSABILE PROGETTAZIONE</b> Ing. Marco...		<b>RESPONSABILE AUTORIZZAZIONE</b> Ing. Marco...	
CODICE IDENTIFICATIVO 111206	CODICE IDENTIFICATIVO LL00	CODICE IDENTIFICATIVO PD/AU/PRS	CODICE IDENTIFICATIVO 00000	CODICE IDENTIFICATIVO 00000	CODICE IDENTIFICATIVO D S T D
CODICE IDENTIFICATIVO 0029	CODICE IDENTIFICATIVO 00	CODICE IDENTIFICATIVO 00	CODICE IDENTIFICATIVO 00	CODICE IDENTIFICATIVO 00	CODICE IDENTIFICATIVO 00

VIETO DEL COMMITTENTE  
 Ing. M. FORNISI  
 Ministero delle Infrastrutture e dei Trasporti  
 Direzione Regionale per le Infrastrutture e i Trasporti  
 Roma