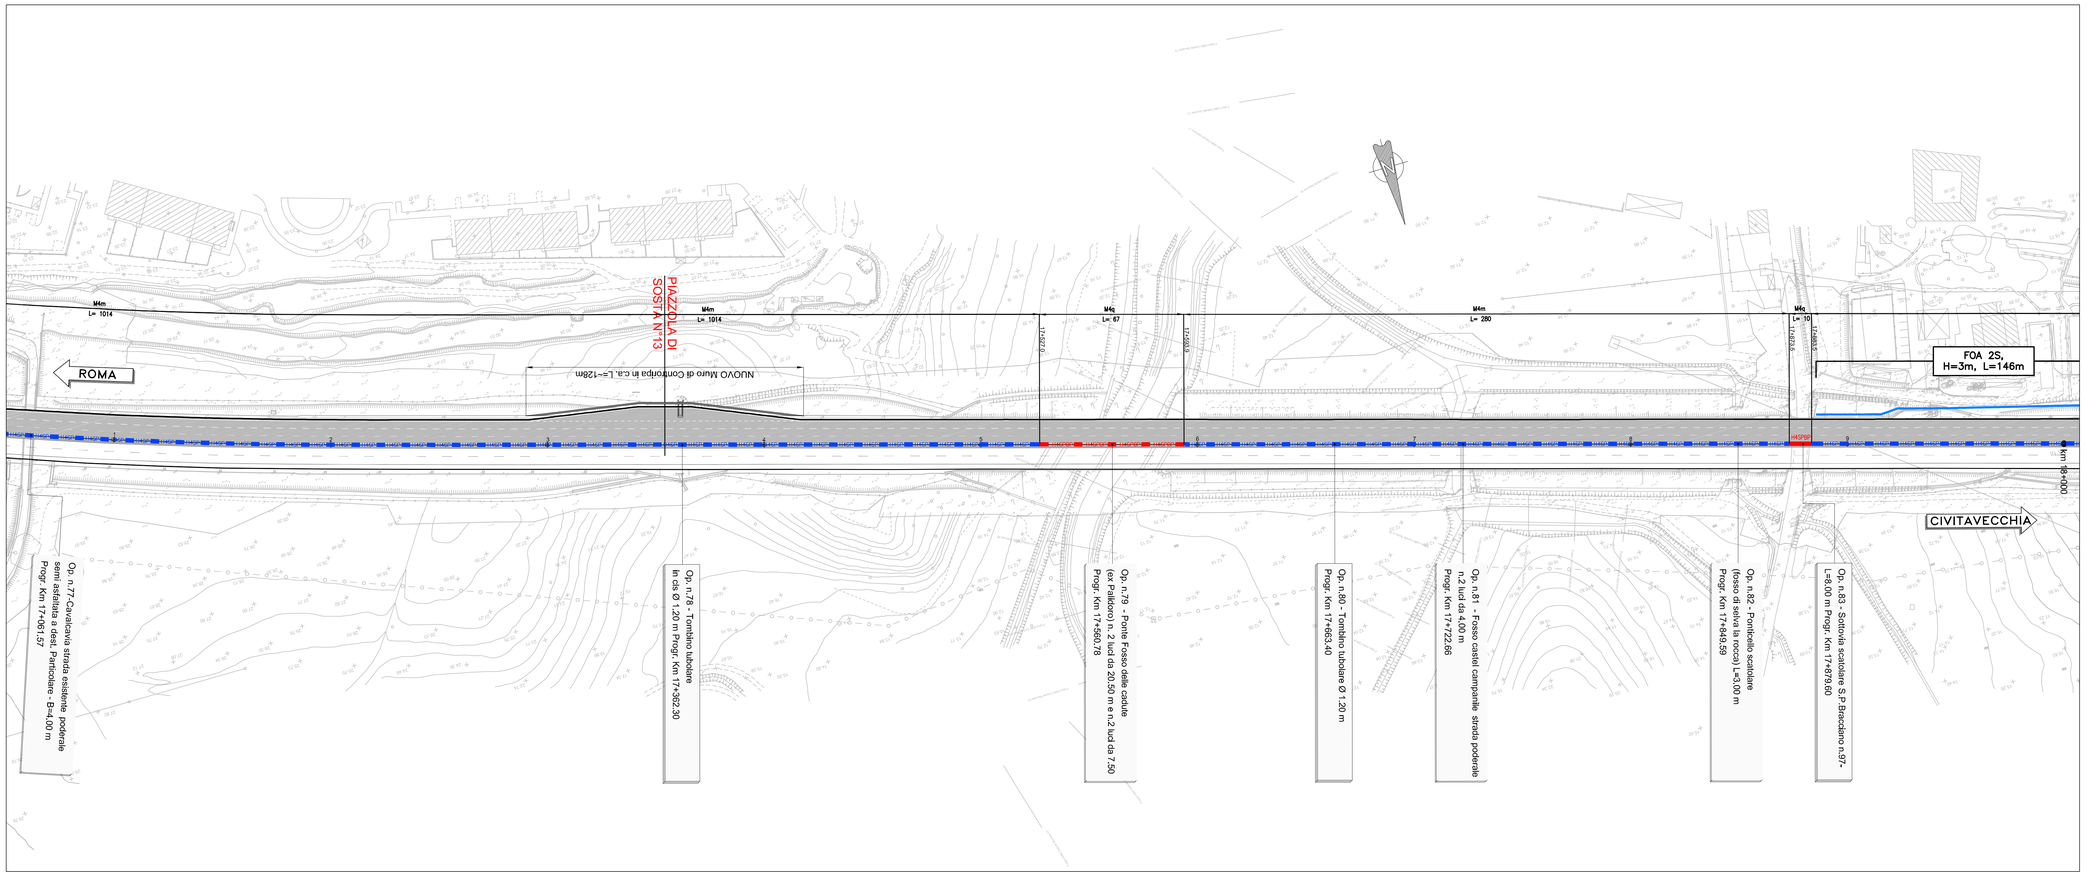

QUADRO DI UNIONE

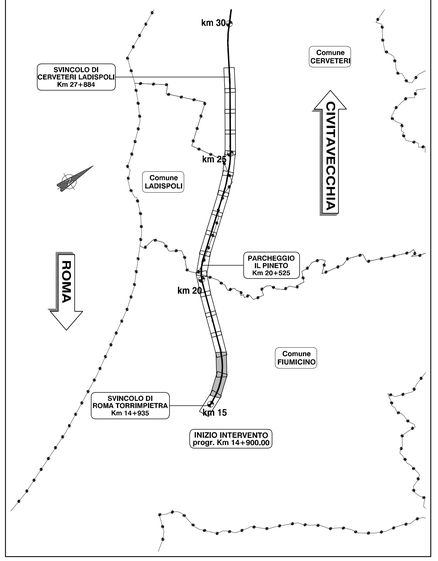

BARRIERE DI PROGETTO LEGENDA

- H4SP — BARRIERA METALLICA CLASSE "h4" DA SPARTITRAFFICO
- H4SPBP — BARRIERA METALLICA BORDO PONTE CLASSE "h4" DA SPARTITRAFFICO
- H3BP — BARRIERA METALLICA CLASSE "h3" DA BORDO PONTE
- H3BL — BARRIERA METALLICA CLASSE "h3" DA BORDO LATERALE
- H2BP — BARRIERA METALLICA CLASSE "h2" DA BORDO PONTE
- H2BL — BARRIERA METALLICA CLASSE "h2" DA BORDO LATERALE
- H1 — BARRIERA METALLICA CLASSE "H1" BORDO LATERALE
- POLH2 — BARRIERA POLIFUNZIONALE (SICUREZZA + FGA) CLASSE "h2"
- POLH3 — BARRIERA POLIFUNZIONALE (SICUREZZA + FGA) CLASSE "h3"
- POLH4 — BARRIERA POLIFUNZIONALE (SICUREZZA + FGA) CLASSE "h4"
- POLH4SPBP — BARRIERA POLIFUNZIONALE DA SPARTITRAFFICO CLASSE "h4"
- REDR — PROFILO REDIRETTIVO
- ELEMENTO SPECIALE PER PROTEZIONE PILA
- ATTENUATORE D'URTO CLASSE 100 REDIRETTIVO
- ATTENUATORE D'URTO CLASSE 80 REDIRETTIVO
- ATTENUATORE D'URTO CLASSE 50 REDIRETTIVO
- TRANSIZIONE
- TERMINALE DI AVVIO
- TERMINALE DI AVVIO IN PRESENZA DI MARCIAPIEDI
- BARRIERA AMOVIBILE PER VARCHI

- cordolo in c.a. su rilevato (70x100)
- ubicazione portali PMV e segnaletica verticale
- A1 — Richiami ai dettagli tipologici per barriere bordo/laterale e spartitraffico
- Limite di intervento

autostrade per l'italia

AUTOSTRADA (A12) : ROMA - CIVITAVECCHIA

TRATTO: CERVETERI - TORRIMPIETRA

POTENZIAMENTO FUNZIONALE
TRATTO CERVETERI - TORRIMPIETRA

PROGETTO DEFINITIVO

AU - CORPO AUTOSTRADALE

PROGETTO STRADALE

Planimetrie di progetto

Planimetria di Progetto - TAV. 2 / 9
(da km 16+500 a km 18+000)

IL PROGETTISTA SPECIALISTICO	IL RESPONSABILE INTEGRAZIONE PRESTAZIONI SPECIALISTICHE	IL DIRETTORE TECNICO
Ing. Gianluca Salvatore Spinazzola Ord. Ingg. Milano n.A26796 RESPONSABILE STRADE E ARREDI STRADALI	Ing. Danilo D'Alessandro Ord. Ingg. L'Aquila N. 1503	Ing. Alberto Mazza Ord. Ingg. Pavia N. 1496 RESPONSABILE PROGETTAZIONE NUOVE OPERE AUTOSTRADALI

CODICE IDENTIFICATIVO												ORDINATORE
RIF.S.IN.BA.N.TO PROGETTO				RIF.S.IN.BA.N.TO ORIGINATORE				RIF.S.IN.BA.N.TO ELABORATO				
Codice Commessa	Lotto Funzionale	Fase	Capitolo	Paragrafo	W B S	Parte d'opera	Tip.	Disciplina	Progressivo	Rev.		nn
111206	LL00	PD	AU	OPC	00000	00000	D	S	T	D	0081	00	SCALA 1:1000

spea INGEGNERIA — Atlantia

PROJECT MANAGER:	SUPPORTO SPECIALISTICO:	REVISIONE	
		n.	data
REDATTO:	VERIFICATO:	0	LUGLIO 2019
		1	-
		2	-
		3	-
		4	-

VISTO DEL COMMITTENTE	VISTO DEL CONCEDENTE
autostrade per l'italia IL RESPONSABILE UNICO DEL PROCEDIMENTO ING. M. TORRESI	Ministero delle Infrastrutture e dei Trasporti DIPARTIMENTO PER LE INFRASTRUTTURE, GLI AFFARI GENERALI ED IL PERSONALE DIREZIONE GENERALE PER LA VIGILANZA SULLE CONCESSIONARIE AUTOSTRADALI

IL PRESENTE DOCUMENTO NON PUO' ESSERE COPIATO, RIPRODOTTO E ALTRIMENTI PUBBLICATO, IN TUTTO O IN PARTE, SENZA IL CONSENSO SCRITTO DELLA SOC. AUTOSTRADE PER L'ITALIA S.P.A.. OGNI UTILIZZO NON AUTORIZZATO SARA' PERSEGUITO A NORMA DI LEGGE. THIS DOCUMENT MAY NOT BE COPIED, REPRODUCED OR PUBLISHED, EITHER IN PART OR IN ITS ENTIRETY, WITHOUT THE WRITTEN PERMISSION OF SOC. AUTOSTRADE PER L'ITALIA S.P.A., UNAUTHORIZED USES WILL BE PROSECUTED BY LAW.