

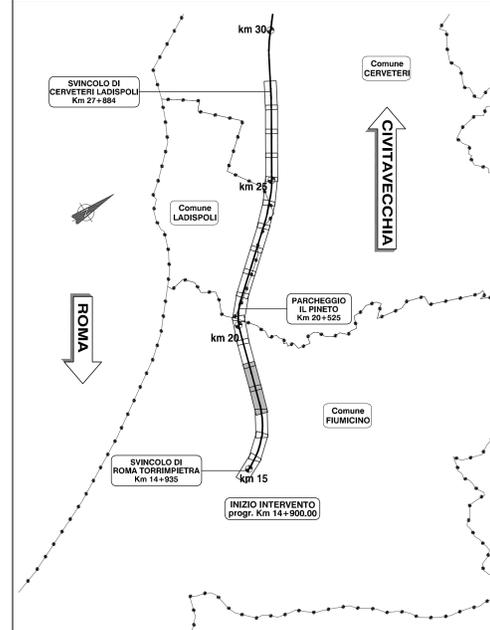


QUADRO DI UNIONE

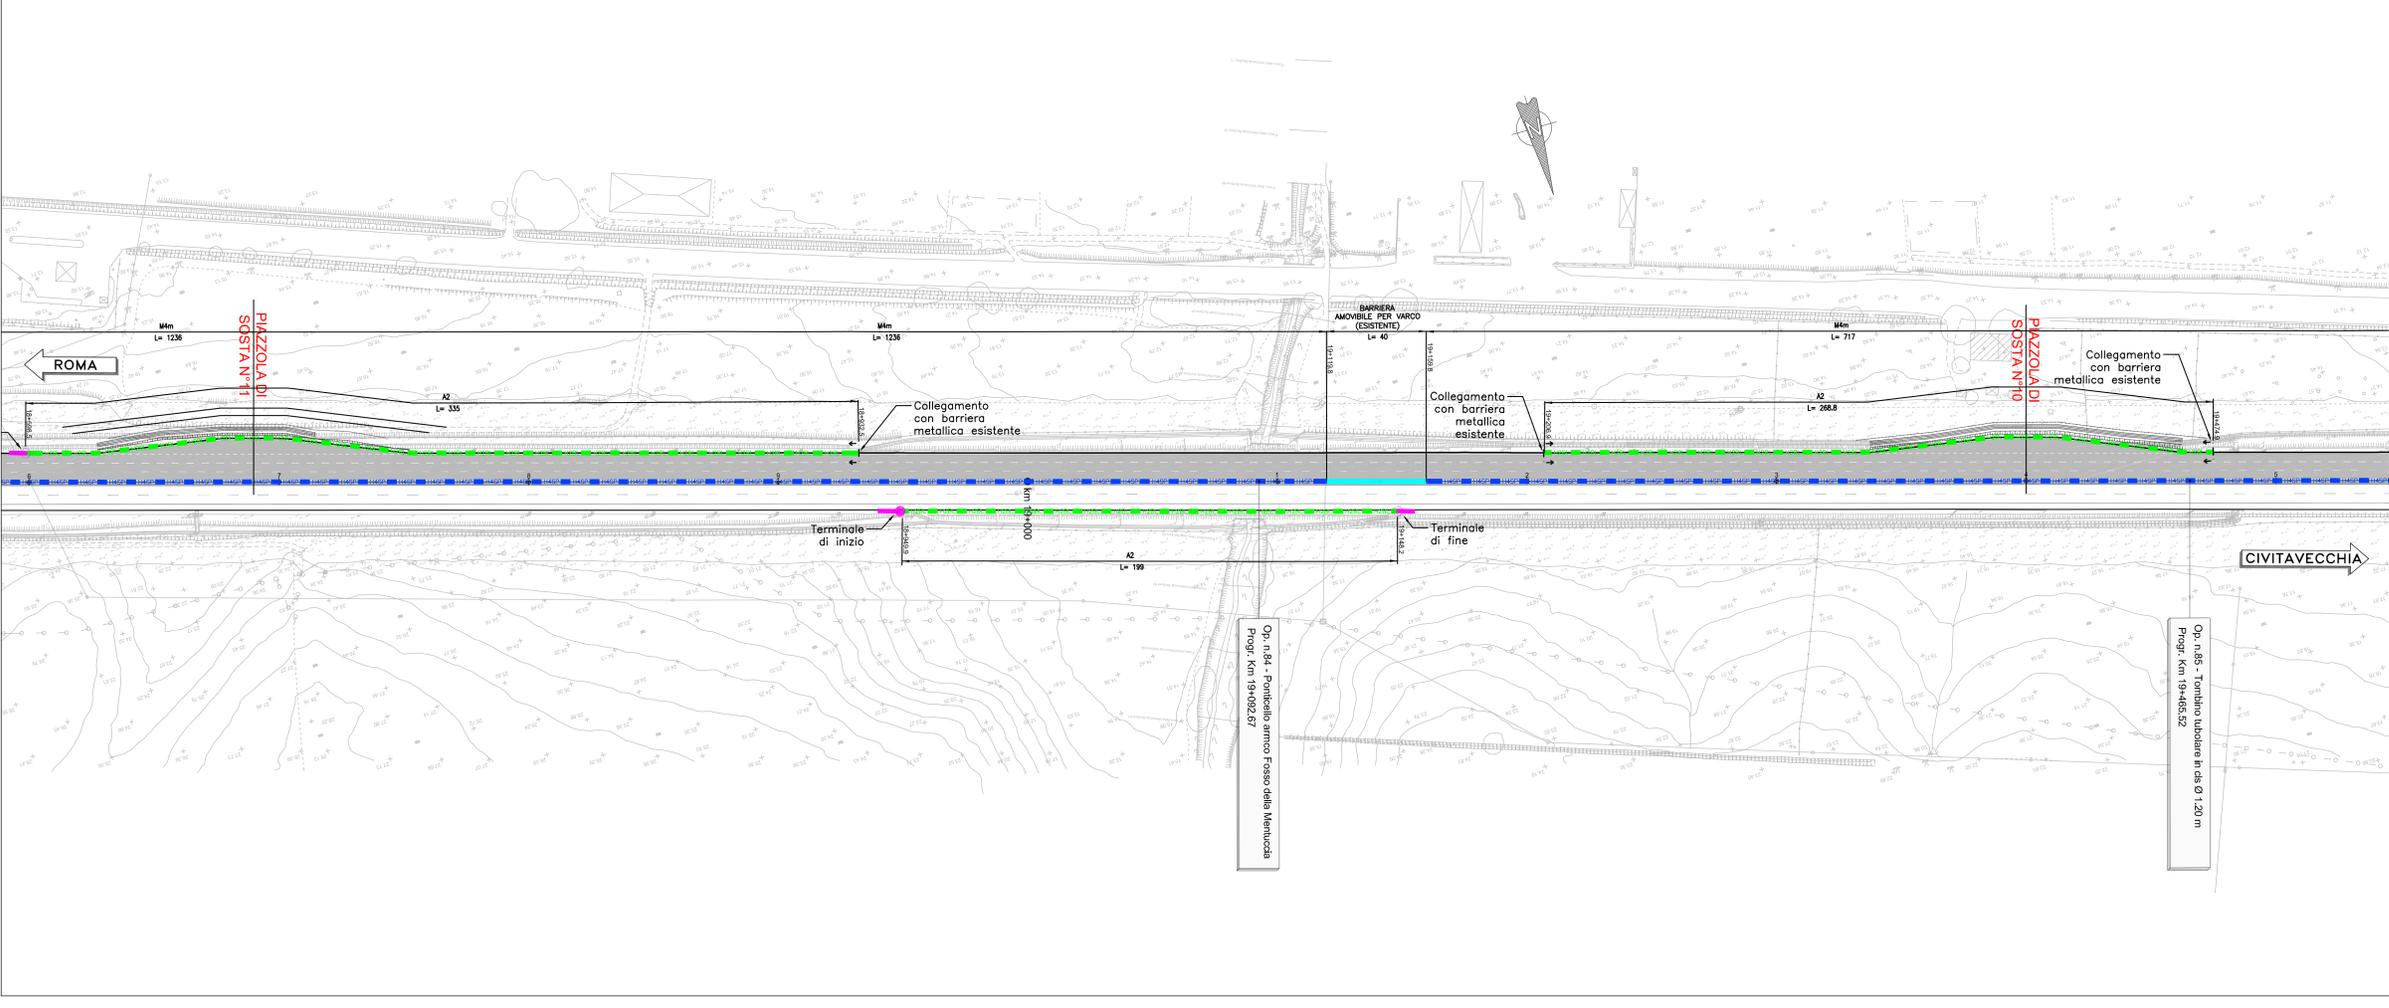

BARRIERE DI PROGETTO LEGENDA

- 14GSP ■ BARRIERA METALLICA CLASSE "H4" DA SPARTITRAFFICO
- 14GSP ■ BARRIERA METALLICA BORDO PONTE CLASSE "H4" DA SPARTITRAFFICO
- 14GSP ■ BARRIERA METALLICA CLASSE "H3" DA BORDO PONTE
- 14GSP ■ BARRIERA METALLICA CLASSE "H4" DA BORDO LATERALE
- 14GSP ■ BARRIERA METALLICA CLASSE "H4" DA BORDO PONTE
- 14GSP ■ BARRIERA METALLICA CLASSE "H4" DA BORDO LATERALE
- 14GSP ■ BARRIERA METALLICA CLASSE "H1" BORDO LATERALE
- POL15 ■ BARRIERA POLIFUNZIONALE (SICUREZZA + FOI) CLASSE "H4"
- POL13 ■ BARRIERA POLIFUNZIONALE (SICUREZZA + FOI) CLASSE "H4"
- POL14 ■ BARRIERA POLIFUNZIONALE (SICUREZZA + FOI) CLASSE "H4"
- POL15 ■ BARRIERA POLIFUNZIONALE DA SPARTITRAFFICO CLASSE "H4"
- RED1R ■ PROFILO REDIRETTO
- ▲ ELEVAMENTO SPECIALE PER PROTEZIONE PIA
- ▲ ATTENUATORE D'URTO CLASSE 100 REDIRETTO
- ▲ ATTENUATORE D'URTO CLASSE 80 REDIRETTO
- ▲ ATTENUATORE D'URTO CLASSE 50 REDIRETTO
- ▲ TRANSDIZIONE
- ▲ TERMINALE DI AVVIQ
- ▲ TERMINALE DI AVVIQ IN PRESENZA DI MARCAPEDI
- ▲ BARRIERA MOVIBILE PER VARCO
- cordolo in c.a. su rilevato (70x100)
- abbassazione pontali PAV e appostivo verticale
- [-A-] Riconfini di dettaglio tipologici per barriere bordostate e sportitraffico
- ↑ ↓ Limiti di intervento

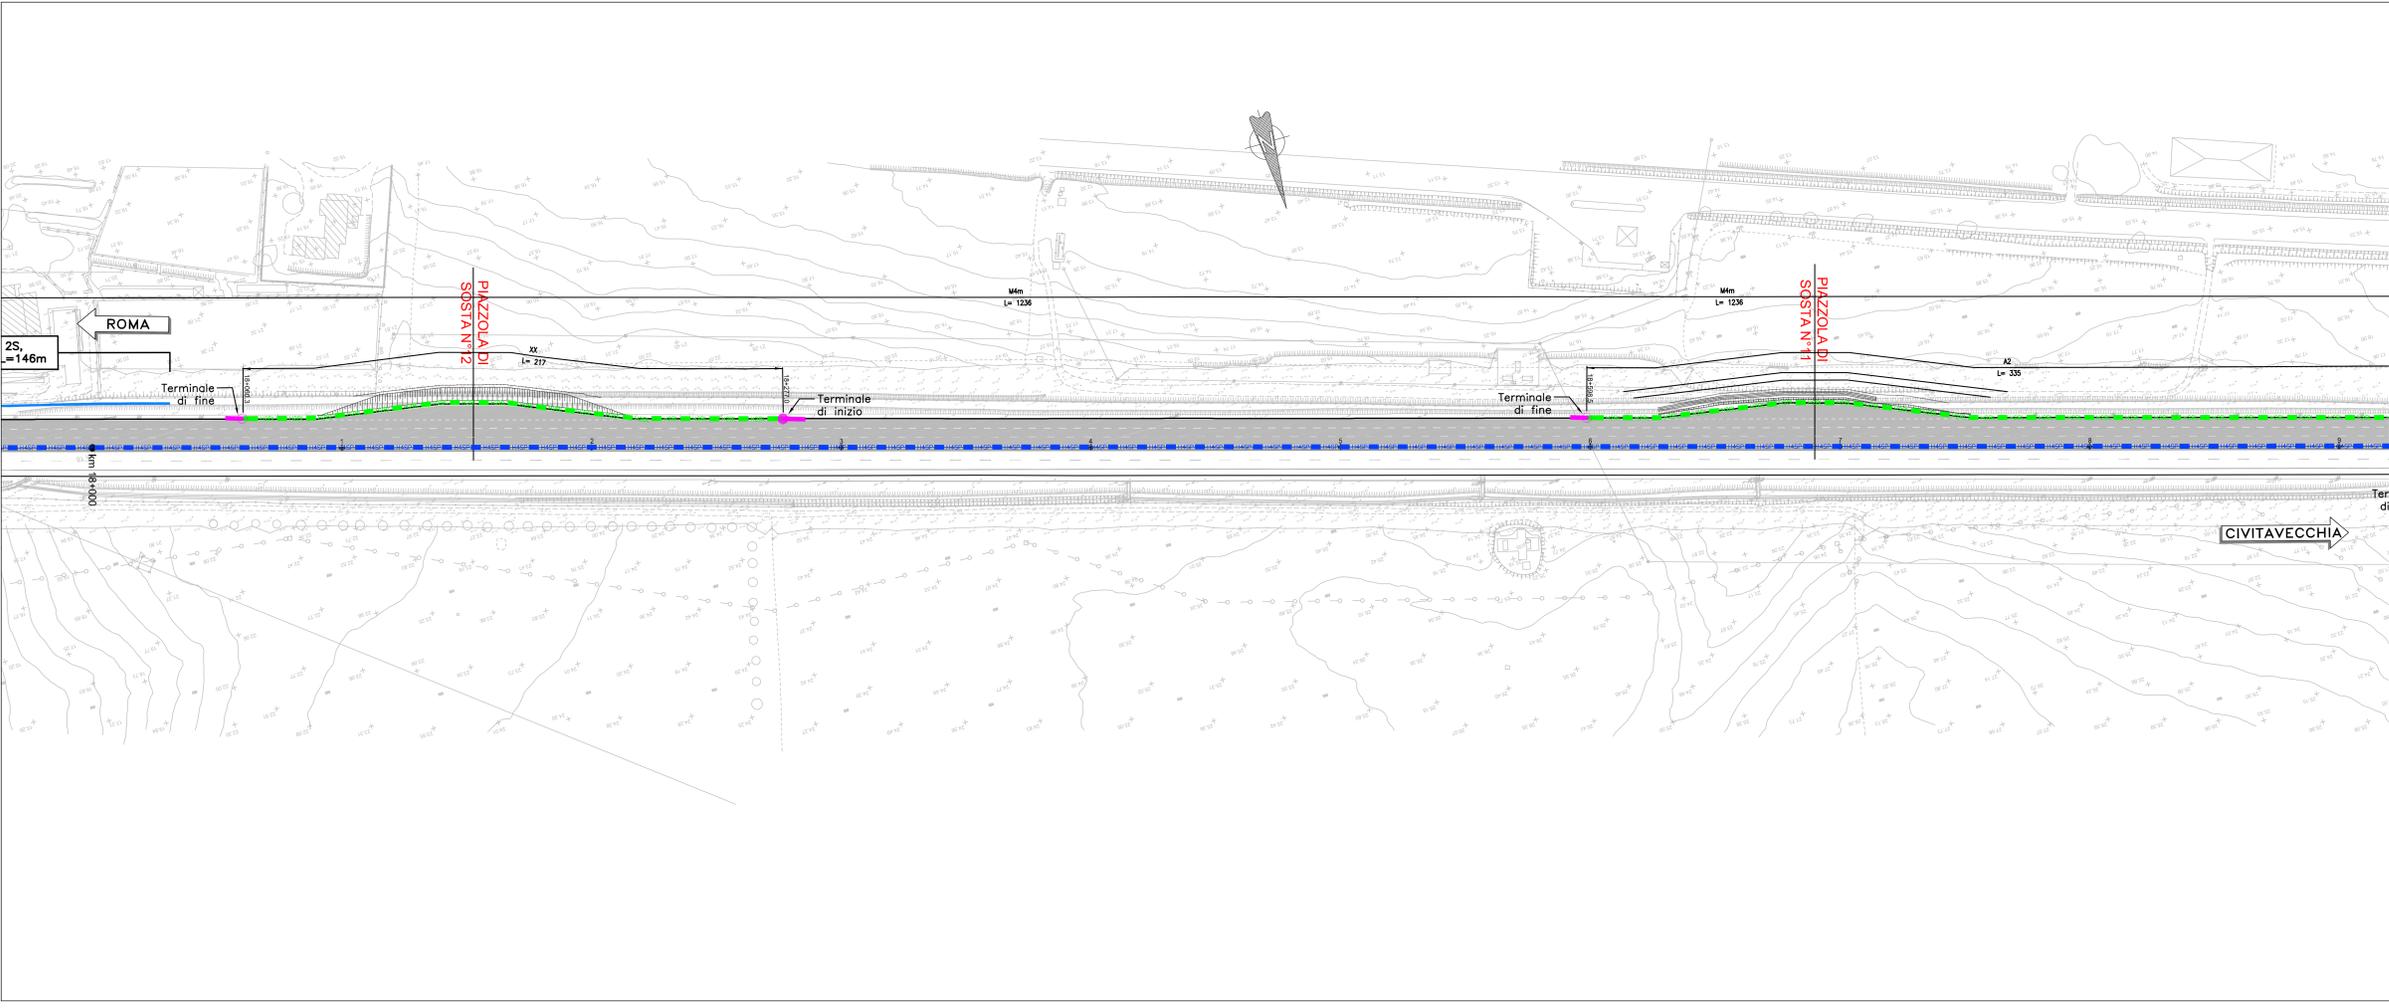

AUTOSTRADA (A12) : ROMA - CIVITAVECCHIA

TRATTO: CERVETERI - TORRIMPIETRA

POTENZIAMENTO FUNZIONALE TRATTO CERVETERI - TORRIMPIETRA

PROGETTO DEFINITIVO

AU - CORPO AUTOSTRADALE

PROGETTO STRADALE

Planimetrie di progetto

Planimetria di Progetto - TAV. 3 / 9 (da km 18+000 a km 19+500)

<p>IL PROGETTISTA SPECIALISTICO</p> <p>Ing. Gianluigi Salvatore Spazzolino Circ. Ingeg. Milano A25796</p> <p>RESPONSABILE STUDIO E PROGETTO</p>		<p>IL RESPONSABILE AUTORIZZAZIONE PRESTAZIONI SPECIALISTICHE</p> <p>Ing. Danilo D'Albanese Circ. Ingeg. L'Aquila N. 1053</p> <p>RESPONSABILE PROGETTAZIONE INNOVATIVE OPERE AUTOSTRADALI</p>		<p>IL DIRETTORE TECNICO</p> <p>Ing. Orlando Mazzoli Circ. Ingeg. Pavia N. 1498</p> <p>RESPONSABILE PROGETTAZIONE INNOVATIVE OPERE AUTOSTRADALI</p>																
<p>CODICE IDENTIFICATIVO</p> <p>111206 LL00 PD/AU/OPC 00000 00000 DSTD 0082 00</p>																				
<p>REVISIONE</p> <table border="1"> <tr> <th>N.</th> <th>DATA</th> <th>DESCRIZIONE</th> </tr> <tr> <td>1</td> <td></td> <td>LOD. 0082</td> </tr> <tr> <td>2</td> <td></td> <td></td> </tr> <tr> <td>3</td> <td></td> <td></td> </tr> <tr> <td>4</td> <td></td> <td></td> </tr> </table>						N.	DATA	DESCRIZIONE	1		LOD. 0082	2			3			4		
N.	DATA	DESCRIZIONE																		
1		LOD. 0082																		
2																				
3																				
4																				