

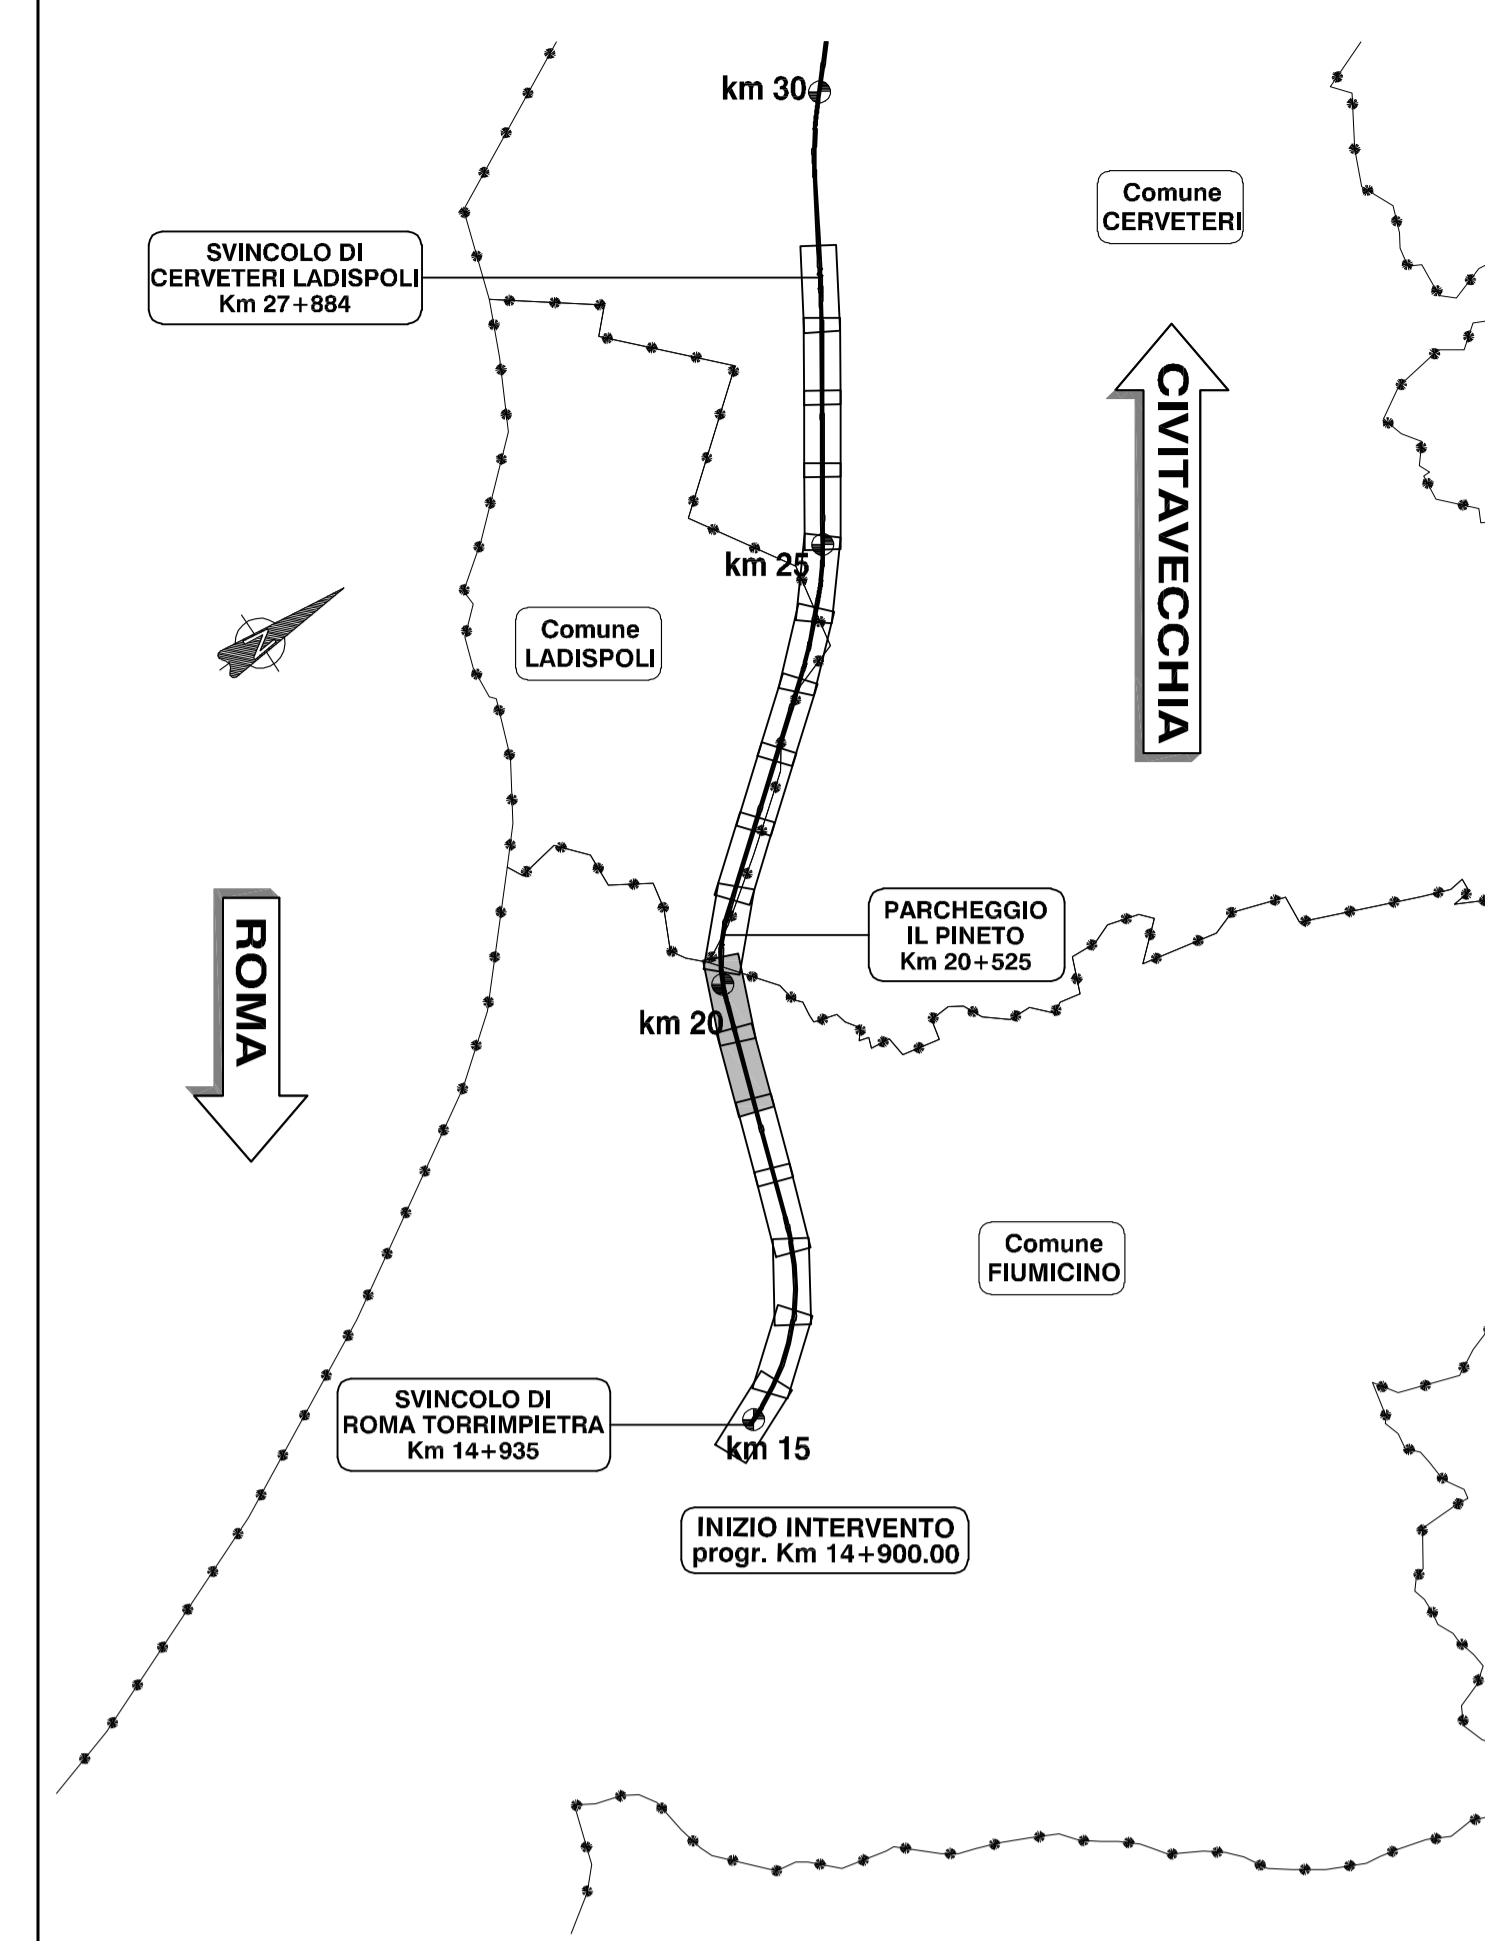


QUADRO DI UNIONE

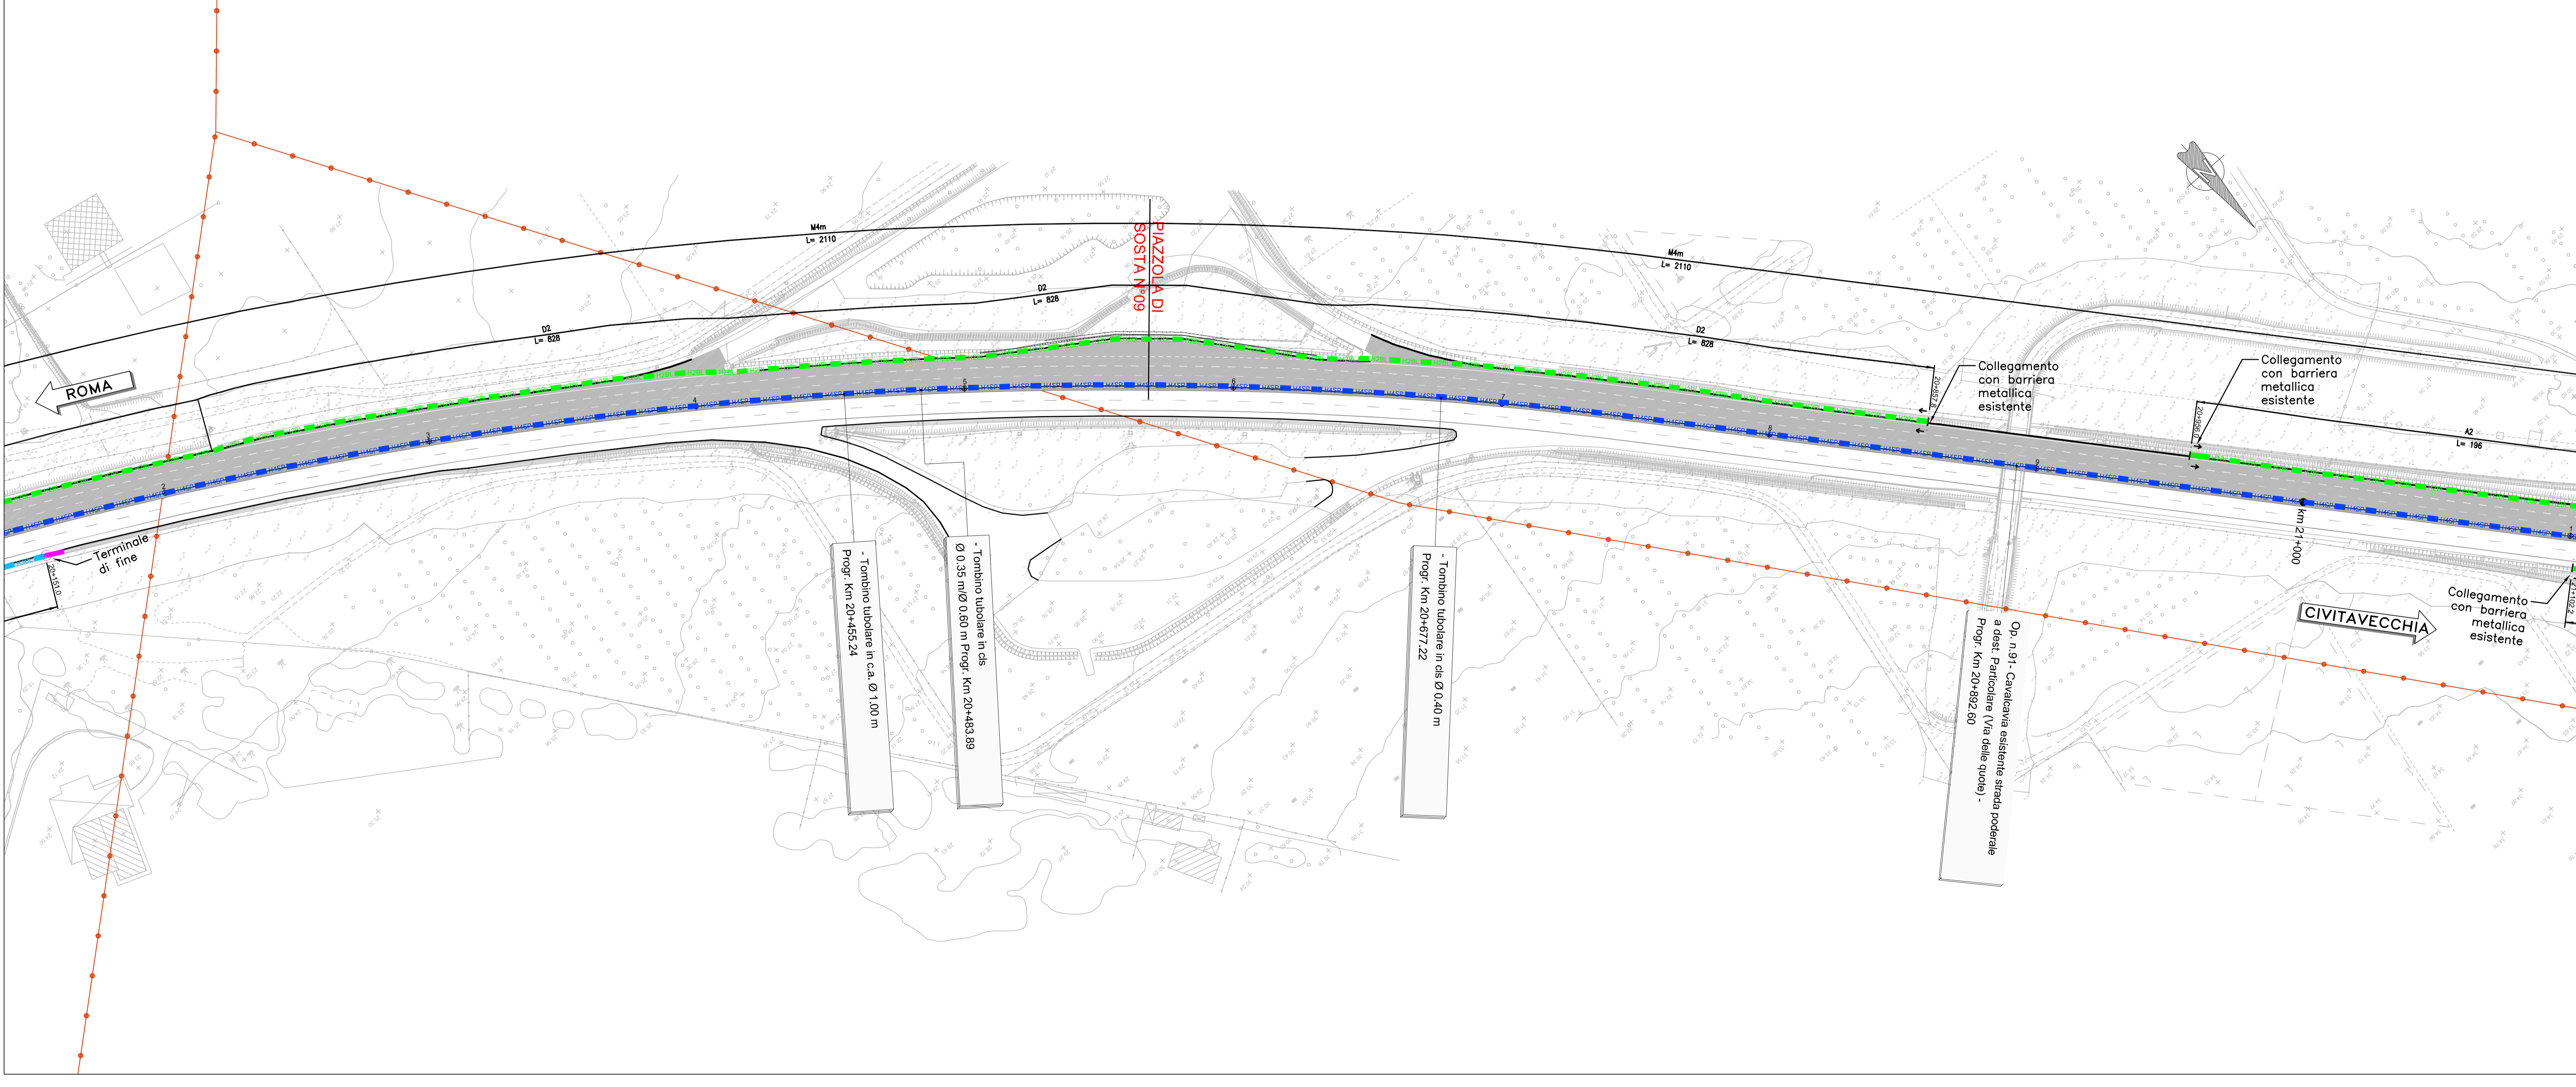

BARRIERE DI PROGETTO LEGENDA

- BARRERA METALLICA CLASSE "H4" DA SPARTITRIFICIO
- BARRERA METALLICA BORDO PONTE CLASSE "H4" DA SPARTITRIFICIO
- BARRERA METALLICA CLASSE "H4" DA BORDO PONTE
- BARRERA METALLICA CLASSE "H4" DA BORDO LATERALE
- BARRERA METALLICA CLASSE "H4" DA BORDO PONTE
- BARRERA METALLICA CLASSE "H4" DA BORDO LATERALE
- BARRERA METALLICA CLASSE "H1" BORDO LATERALE
- BARRERA POLIFUNZIONALE (SICUREZZA + FOA) CLASSE "H4"
- BARRERA POLIFUNZIONALE (SICUREZZA + FOA) CLASSE "H4"
- BARRERA POLIFUNZIONALE DA SPARTITRIFICIO CLASSE "H4"
- PROFILO REDIRETTO
- ELEMENTO SPECIALE PER PROTEZIONE PIA
- ATTENUATORE D'URTO CLASSE 100 REDIRETTO
- ATTENUATORE D'URTO CLASSE 80 REDIRETTO
- ATTENUATORE D'URTO CLASSE 50 REDIRETTO
- TRANSIZIONE
- TERMINALE DI AVVIQ
- TERMINALE DI AVVIQ IN PRESENZA DI MARCIAPEDI
- BARRERA AMMOBILE PER VARCO
- corsia in c.a. su rilevato (70x100)
- ubicazione pontali PMV e separatori verticali
- Richiami ai dettagli tipologici per barriere bordostate e spartitraffico
- ↑ ↑ ↑ ↓ ↓ ↓ Limite di intervento

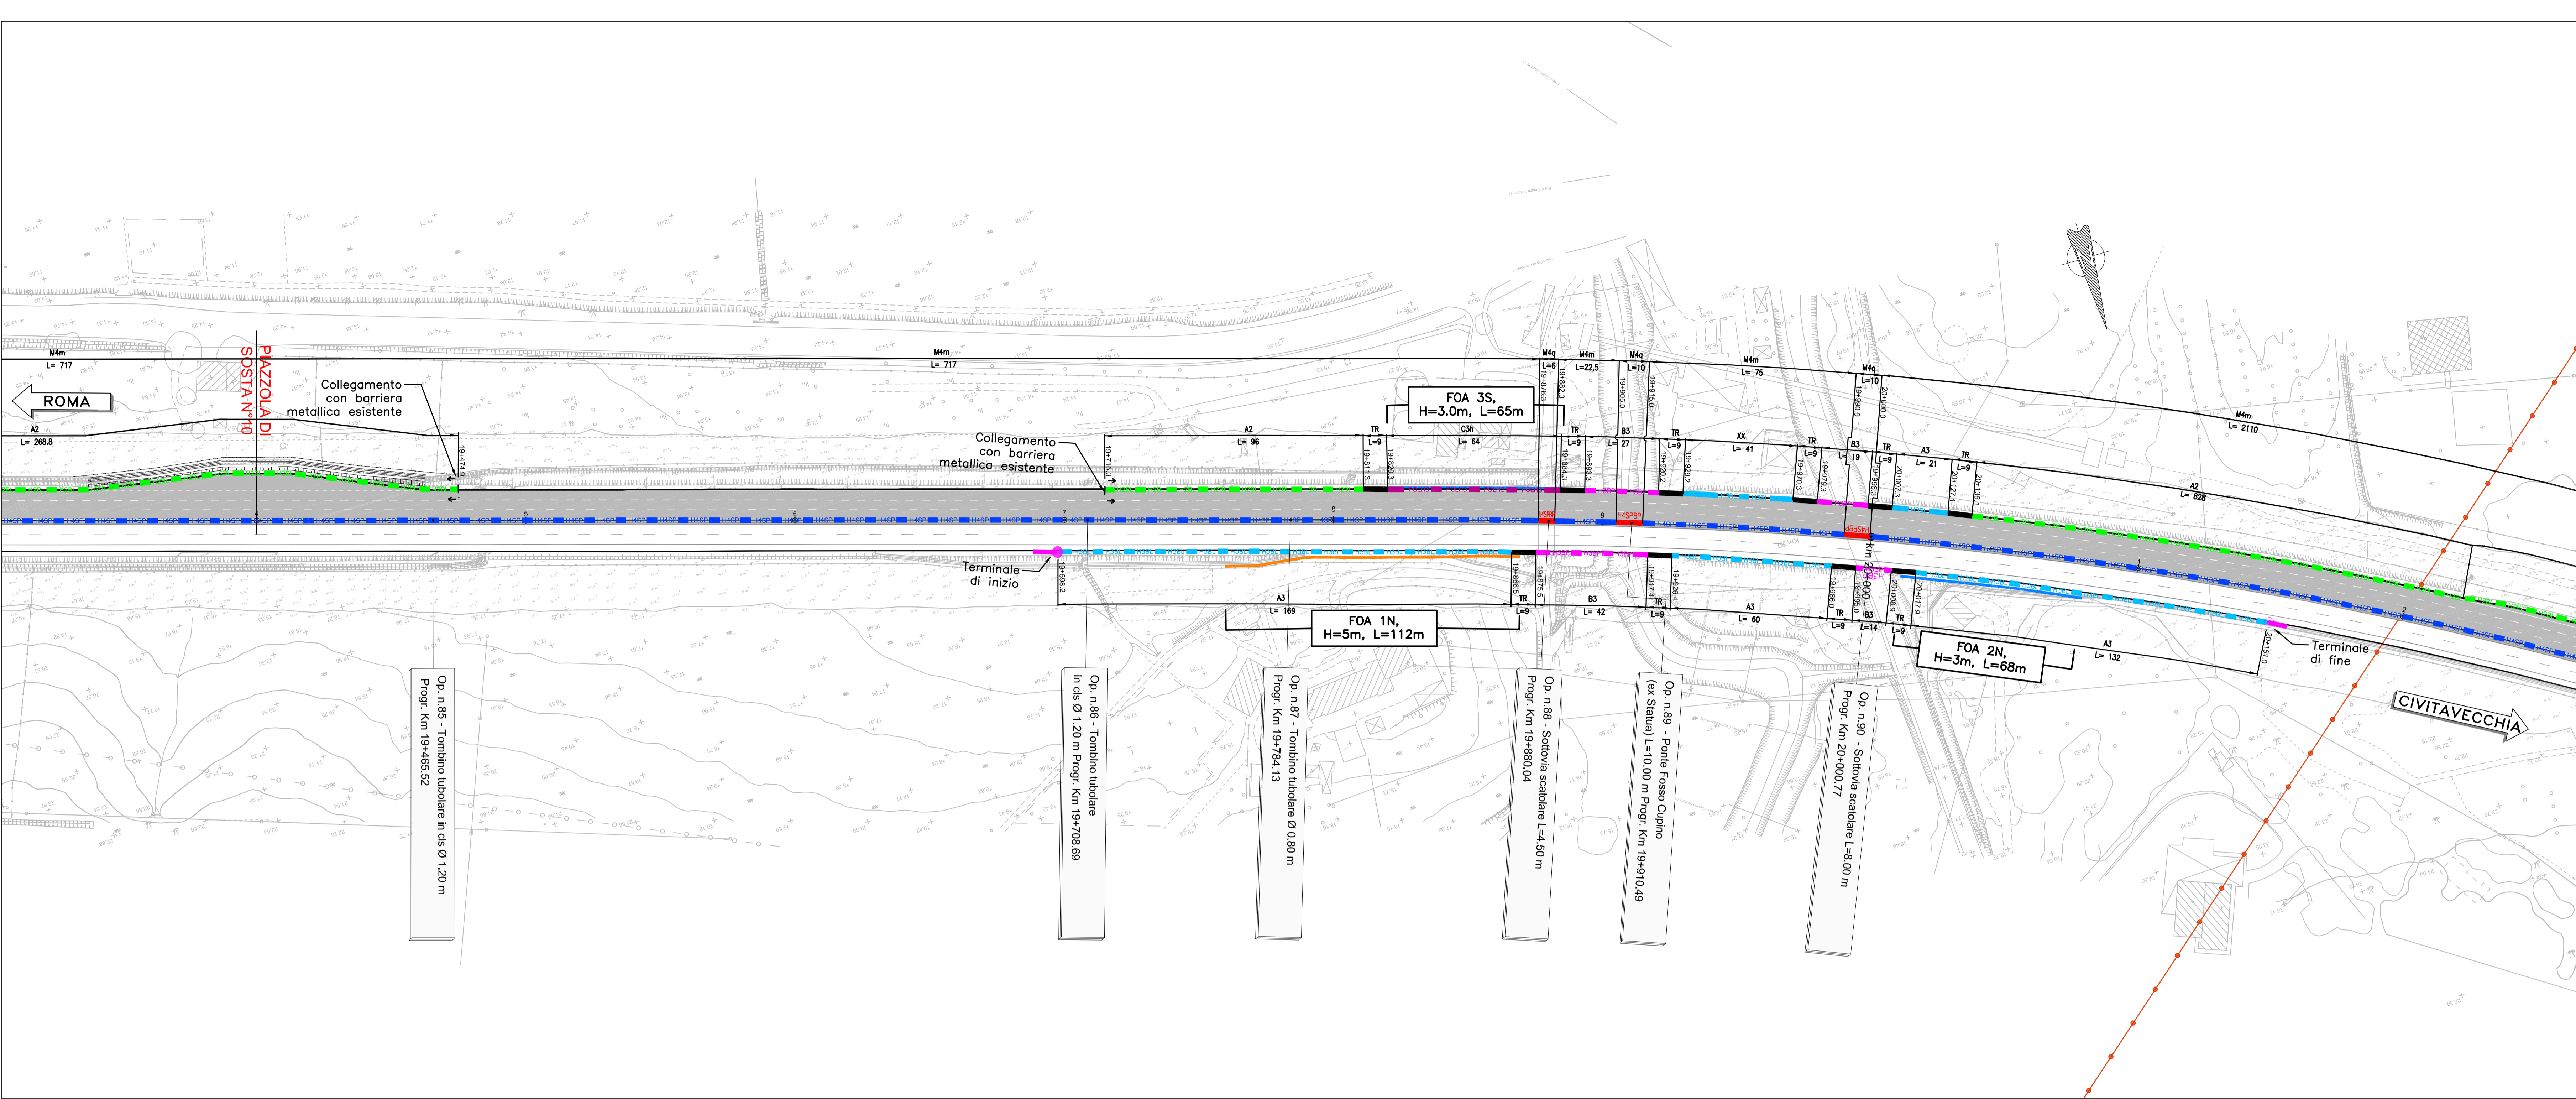

autostrade per l'italia

AUTOSTRADA (A12) : ROMA - CIVITAVECCHIA
TRATTO: CERVETERI - TORRIMPIETRA

POTENZIAMENTO FUNZIONALE
TRATTO CERVETERI - TORRIMPIETRA

PROGETTO DEFINITIVO

AU - CORPO AUTOSTRADALE

PROGETTO STRADALE

Planimetrie di progetto

Planimetria di Progetto - TAV. 4 / 9
(da km 19+500 a km 21+000)

IL PROGETTISTA SPECIALISTICO Ing. Gianluigi Solimando Spizzichino Via S. Maria Maddalena n. 25/27/96 00100 Roma		IL RESPONSABILE AUTORIZZAZIONE PRESTAZIONI SPECIALISTICHE Ing. Danilo D'Amico Via S. Maria Maddalena n. 15/33 00100 Roma		IL DIRETTORE TECNICO Ing. Orlando Mazzoli Via S. Maria Maddalena n. 14/66 00100 Roma	
RESPONSABILE STRADA ING. ENRICO SERRAVALLO		RESPONSABILE PROGETTAZIONE ING. ENRICO SERRAVALLO		RESPONSABILE PROGETTAZIONE ING. ENRICO SERRAVALLO	
CODICE IDENTIFICATIVO 111206		CODICE IDENTIFICATIVO LL00 PD/AU/OPC 00000		CODICE IDENTIFICATIVO 00000 D STD 0083 00	
APPENDICE PROGETTO 01		APPENDICE PROGETTO 02		APPENDICE PROGETTO 03	
PROGETTO MANAGER spea engineering		SUPPORTO SPECIALISTICO spea engineering		REVISIONE 01 02 03 04	
VEDUTA		VERIFICATO		DATA	

VISTO DEL COMMITTENTE
autostrade per l'italia
Ing. M. FORRELLI

VISTO DEL CONCESSIONARIO
Municipio della Infrastruttura e dei Trasporti
Ing. M. FORRELLI