

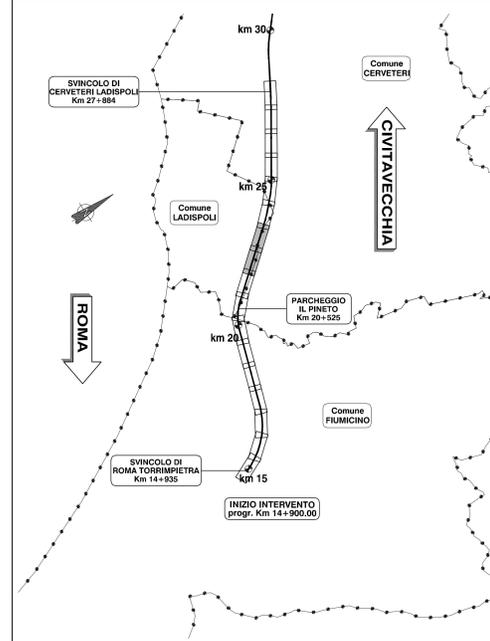


QUADRO DI UNIONE

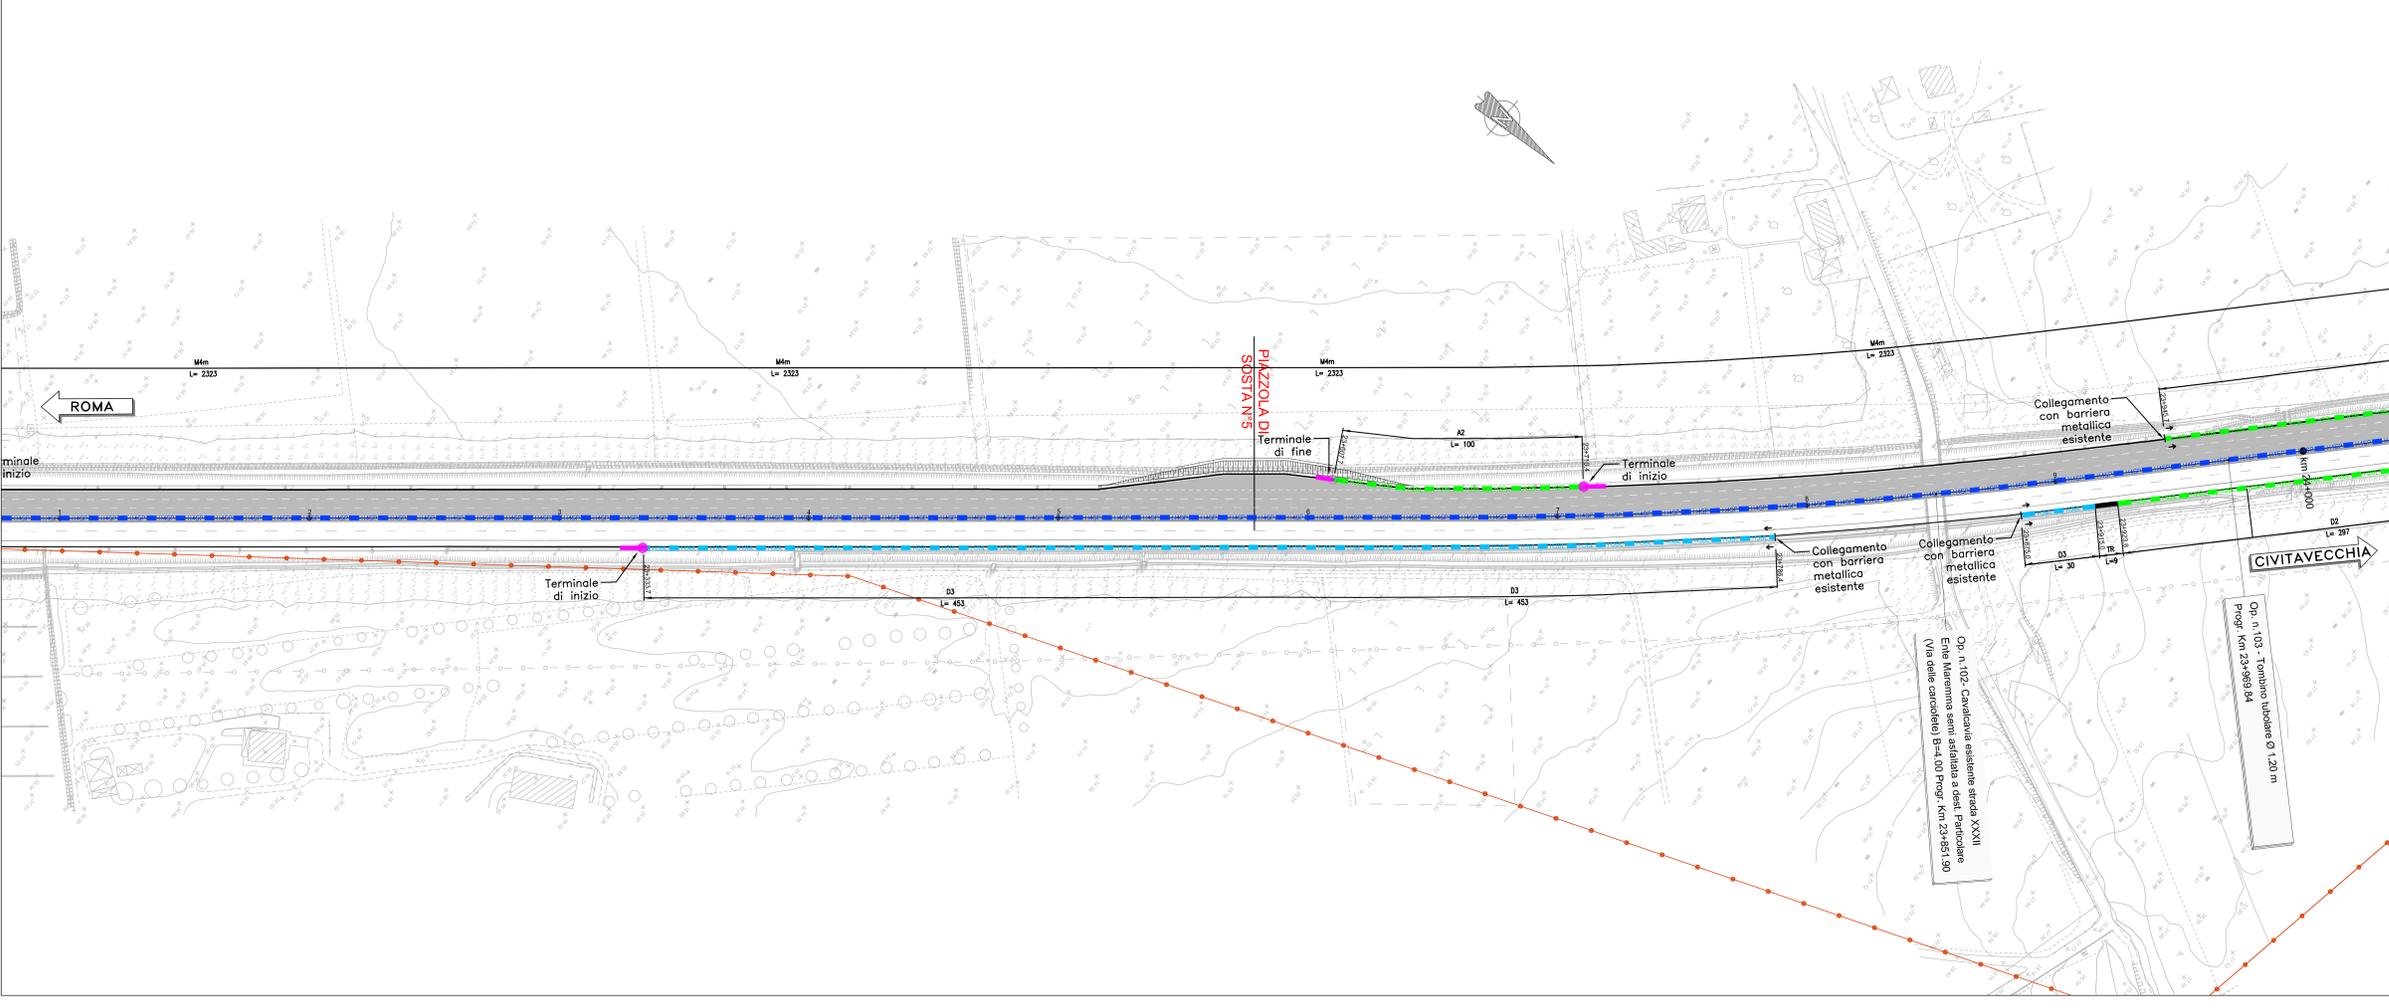

BARRIERE DI PROGETTO LEGENDA

- BARRERA METALLICA CLASSE "H4" DA SPARTITRIFICO
- BARRERA METALLICA CLASSE "H4" DA BORDO PONTE
- BARRERA METALLICA CLASSE "H4" DA BORDO FONTE
- BARRERA METALLICA CLASSE "H4" DA BORDO LATERALE
- BARRERA METALLICA CLASSE "H4" DA BORDO PUNTO
- BARRERA METALLICA CLASSE "H4" DA BORDO LATERALE
- BARRERA POLIFUNZIONALE (SICUREZZA + FGA) CLASSE "H4"
- BARRERA POLIFUNZIONALE (SICUREZZA + FGA) CLASSE "H4"
- BARRERA POLIFUNZIONALE DA SPARTITRIFICO CLASSE "H4"
- PROFILO REDIRETTO
- ELEMENTO SPECIALE PER PROTEZIONE PIA
- ATTENUATORE D'URTO CLASSE 100 REDIRETTO
- ATTENUATORE D'URTO CLASSE 80 REDIRETTO
- ATTENUATORE D'URTO CLASSE 50 REDIRETTO
- TRAMBUCCO
- TERMINALE DI AVVO
- TERMINALE DI AVVO IN PRESENZA DI MARCIAPEDI
- BARRERA AMMOBILE PER VARCHI
- cordone in c.a. su rilevato (70x100)
- ubicazione portali PMV e segnalato verticali
- Richiami di dettagli topografici per barriere bordostrate e spartitraffico
- Limite di intervento

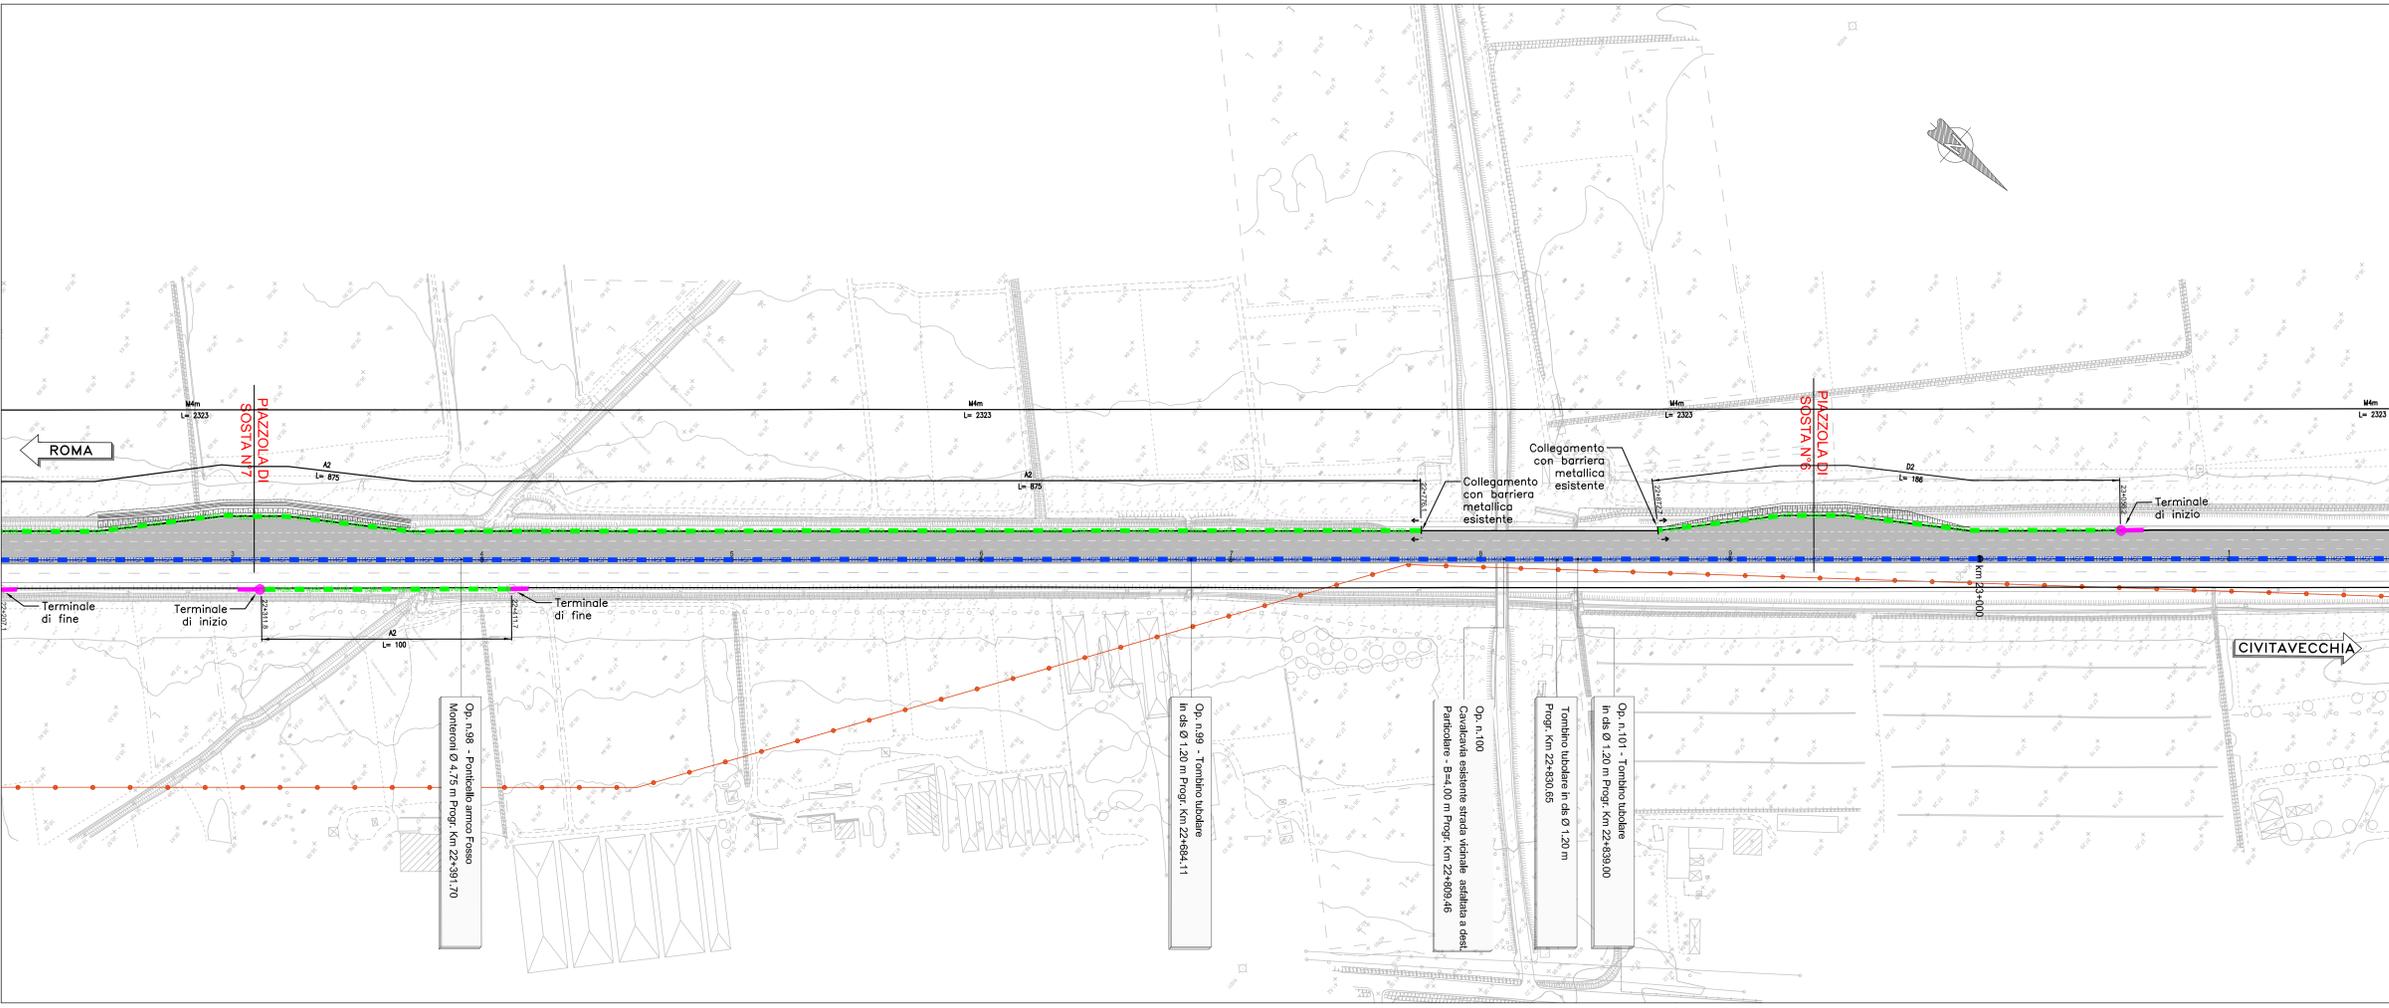

AUTOSTRADA (A12) : ROMA - CIVITAVECCHIA

TRATTO: CERVETERI - TORRIMPIETRA

POTENZIAMENTO FUNZIONALE TRATTO CERVETERI - TORRIMPIETRA

PROGETTO DEFINITIVO

AU - CORPO AUTOSTRADALE

PROGETTO STRADALE

Planimetrie di progetto

Planimetria di Progetto - TAV. 6 / 9 (da km 22+500 a km 24+000)

| | | | | | |
|--|------|---|-------|--|--------------|
| IL PROGETTISTA SPECIALE Ing. Gianluigi Solonardo Spizzichino Dir. Ing. Milano n.425796 RESPONSABILE STRADA ANIELLO BIANCHI | | IL RESPONSABILE AUTORIZZAZIONE PRESTAZIONI SPECIFICHE Ing. Danilo D'Amico Dir. Ing. L'Aquila N. 1553 | | IL DIRETTORE TECNICO Ing. Orlando Mazzoli Dir. Ing. Parma N. 1496 RESPONSABILE PROGETTAZIONE MOVIE OPERE AUTOSTRADALI | |
| CODICE IDENTIFICATIVO | | | | | |
| 111206 | LL00 | PD/AU/OPC | 00000 | 00000 | DSTD 0085 00 |
| CODICE IDENTIFICATIVO PROGETTO: 111206 | | | | | nn 1:1000 |
| spea ENGINEERING | | PROJECT MANAGER | | SUPPORTO SPECIALE | |
| REDATTO | | VERIFICATO | | REVISIONE 01 02B 02 LUGLIO 2016 03 04 | |

VISTO DEL COMMITTENTE: **autostrade per l'italia**

VISTO DEL CONCESSIONARIO: **Ministero delle Infrastrutture e dei Trasporti**