

STRISCE DI MARGINE DELLA CARREGGIATA art.141 (art.40 Cod.Str.)
Scala 1:250

Striscia di margine della carreggiata






STRISCE LONGITUDINALI art.138 (art.40 Cod.Str.)
Scala 1:250

Striscia di separazione dei sensi di marcia continue

4.5	7.5	4.5	Tipo A	Per separazione dei sensi di marcia e delle corsie di marcia nei tratti con velocità di progetto superiori a 110km/h
4.5	3.0	4.5	Tipo B	Per separazione dei sensi di marcia e delle corsie di marcia nei tratti con velocità di progetto tra 50 e 110 km/h
3.0	3.0	3.0	Tipo C	Per separazione dei sensi di marcia e delle corsie di marcia nei tratti con velocità non superiore a 50 km/h e in galleria
3.0	3.0	3.0	Tipo D	Per strisce di previsione dell'approssimarsi di striscia continua
3.0	3.0	3.0	Tipo E	Per delimitare le corsie di accelerazione e decelerazione
1.0	3.0	1.0	Tipo F	Per strisce di margine, per interruzione di linee continue in corrispondenza di accessi laterali e passi carrai.
1.0	1.5	1.0	Tipo G	Per striscia di guida sulle intersezioni
3.0	4.5	3.0	Tipo H	Per strisce di separazione delle corsie reversibili

GENERALI

- Per quanto non specificato e rappresentato nel presente elaborato si rimanda al Nuovo Codice della Strada (D.L.vo 285/1992) ed al suo Regolamento attuativo (D.P.R. 495/1992), alle Norme Tecniche d'Appalto e alle specifiche della Committenza.

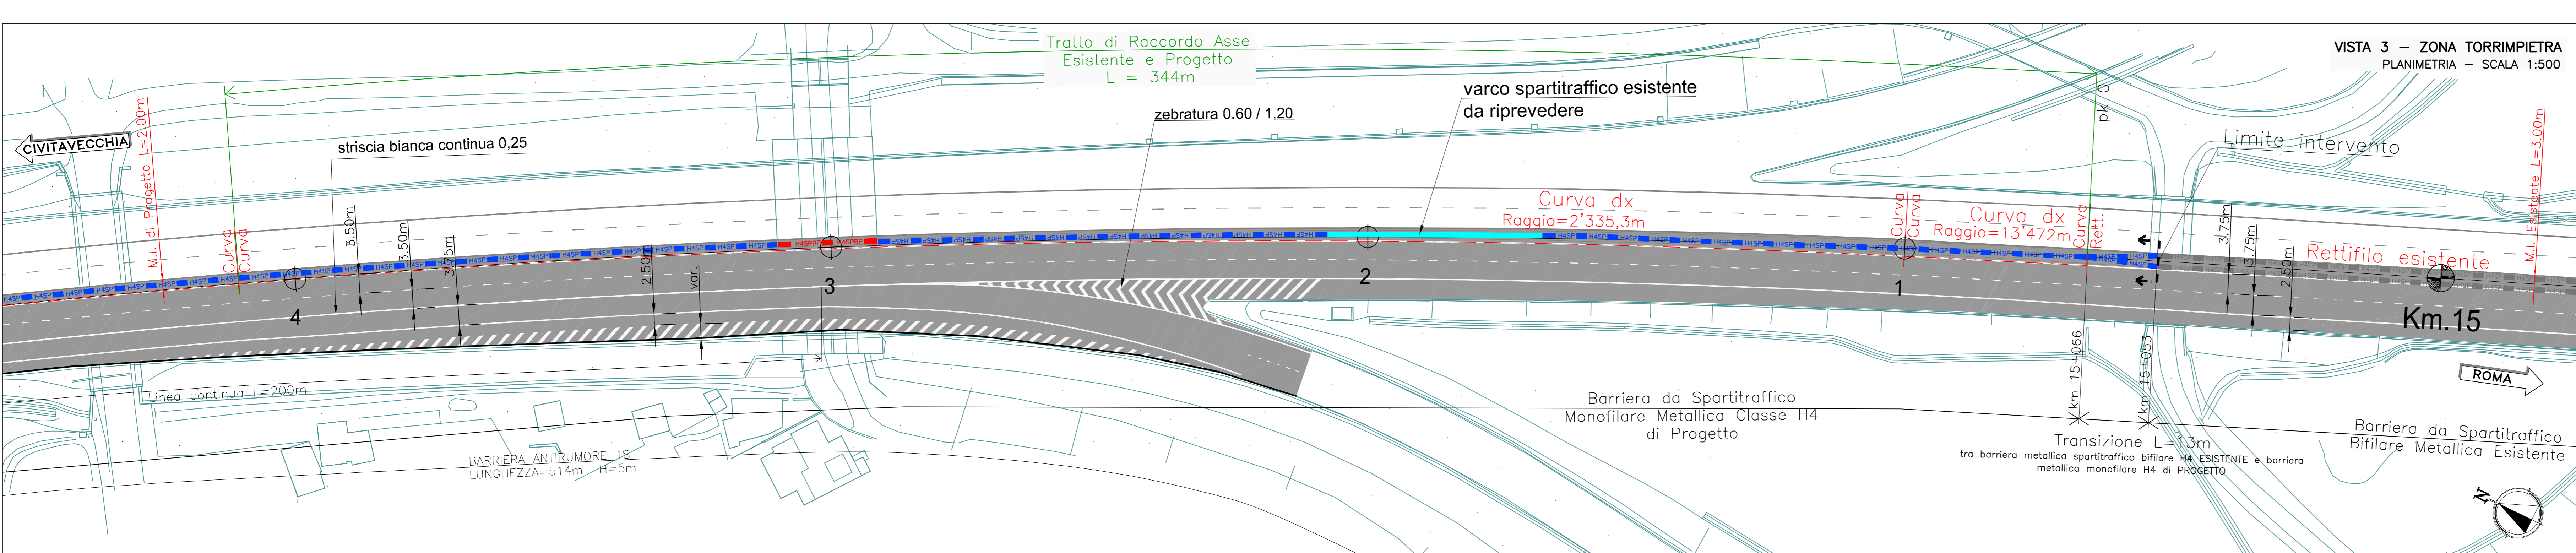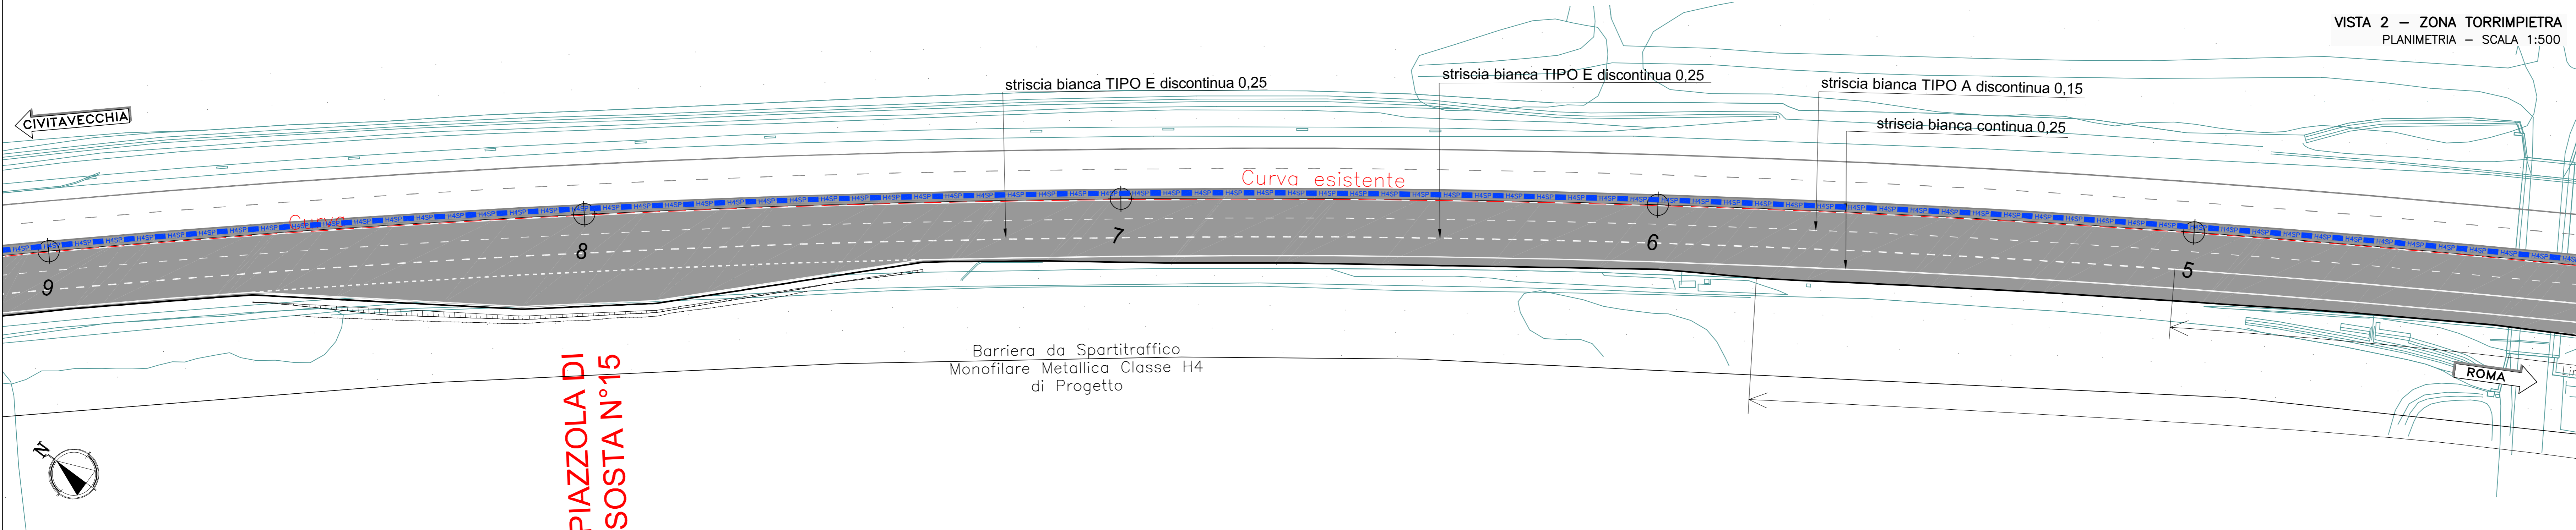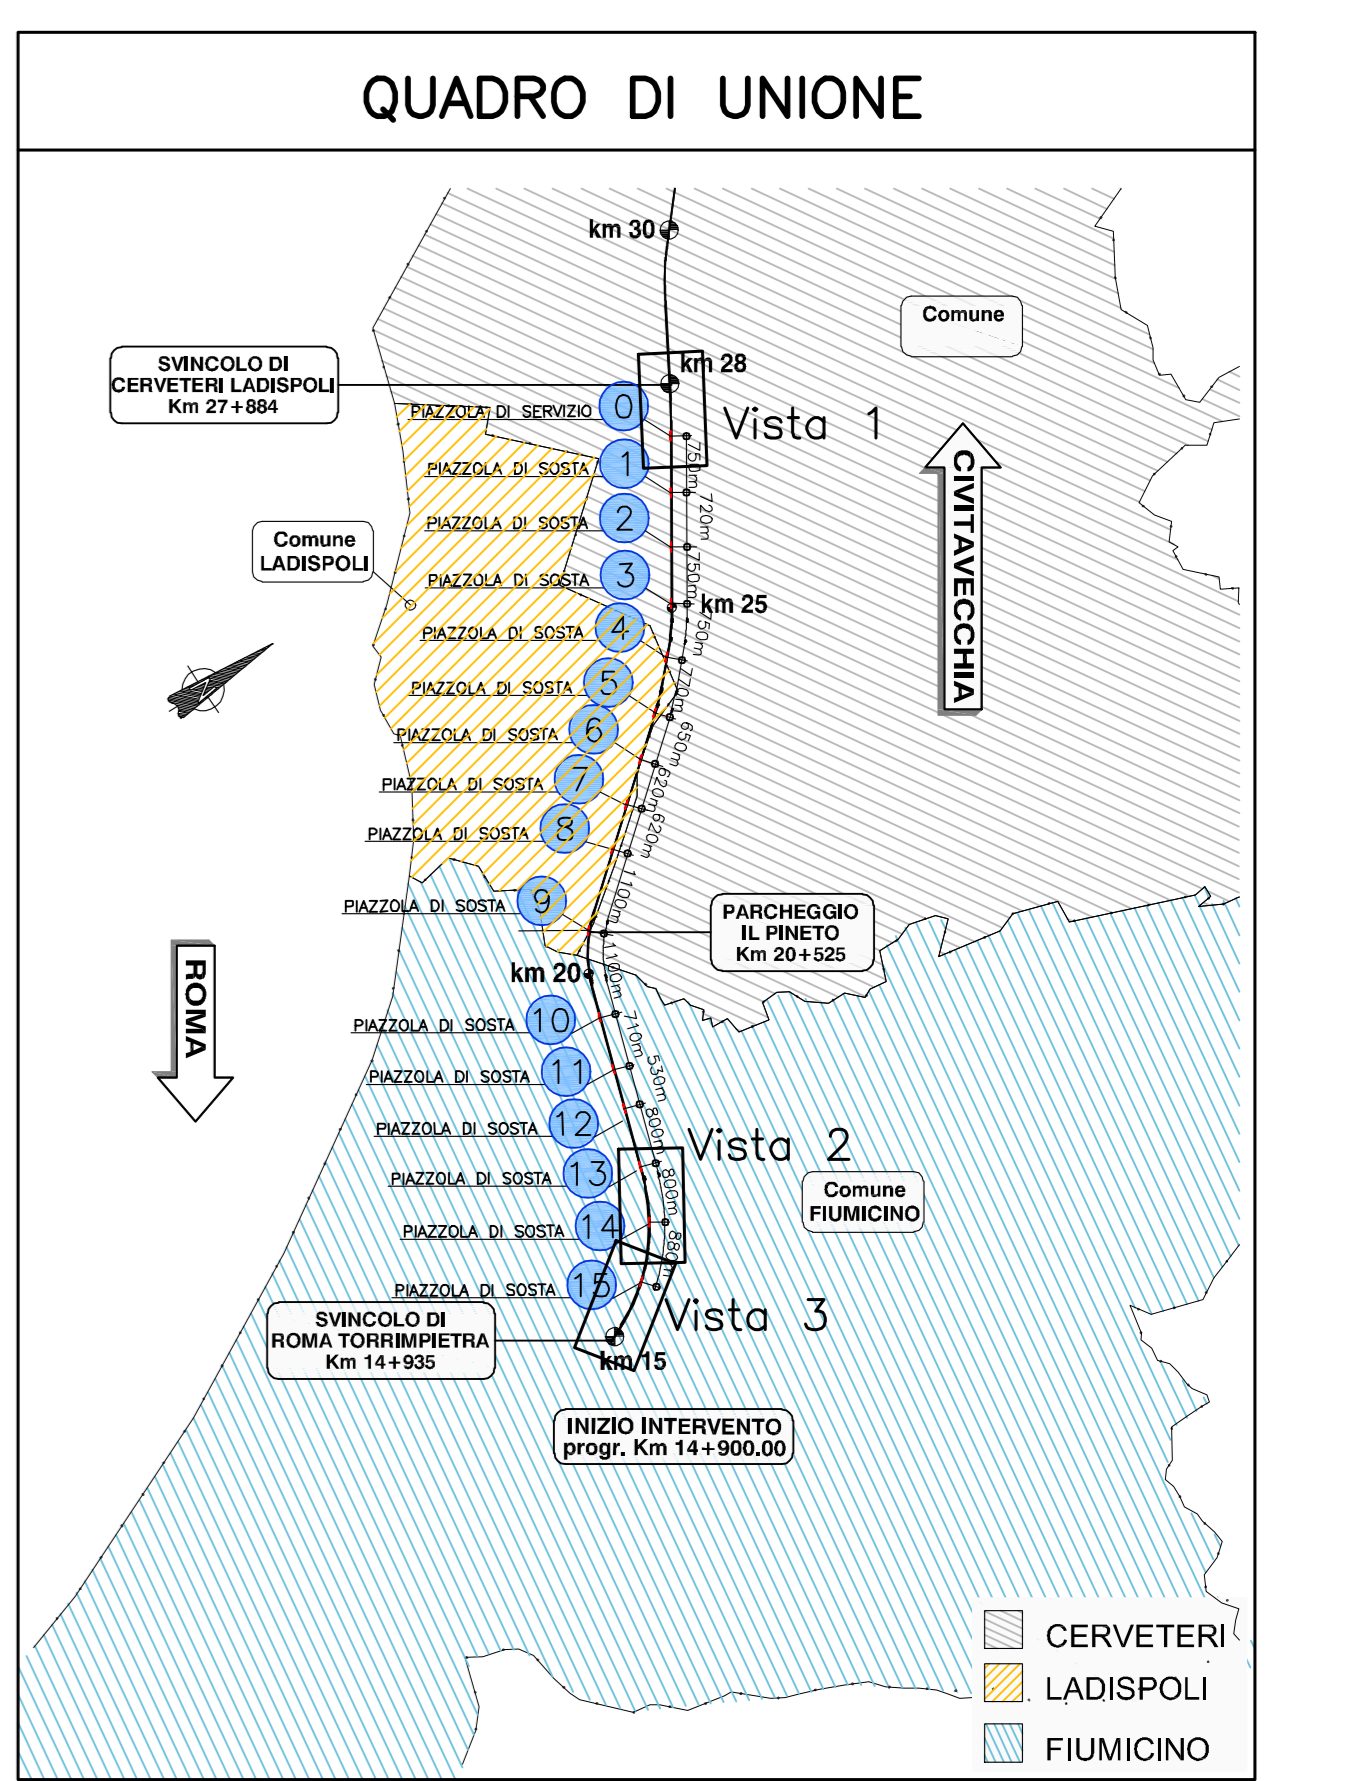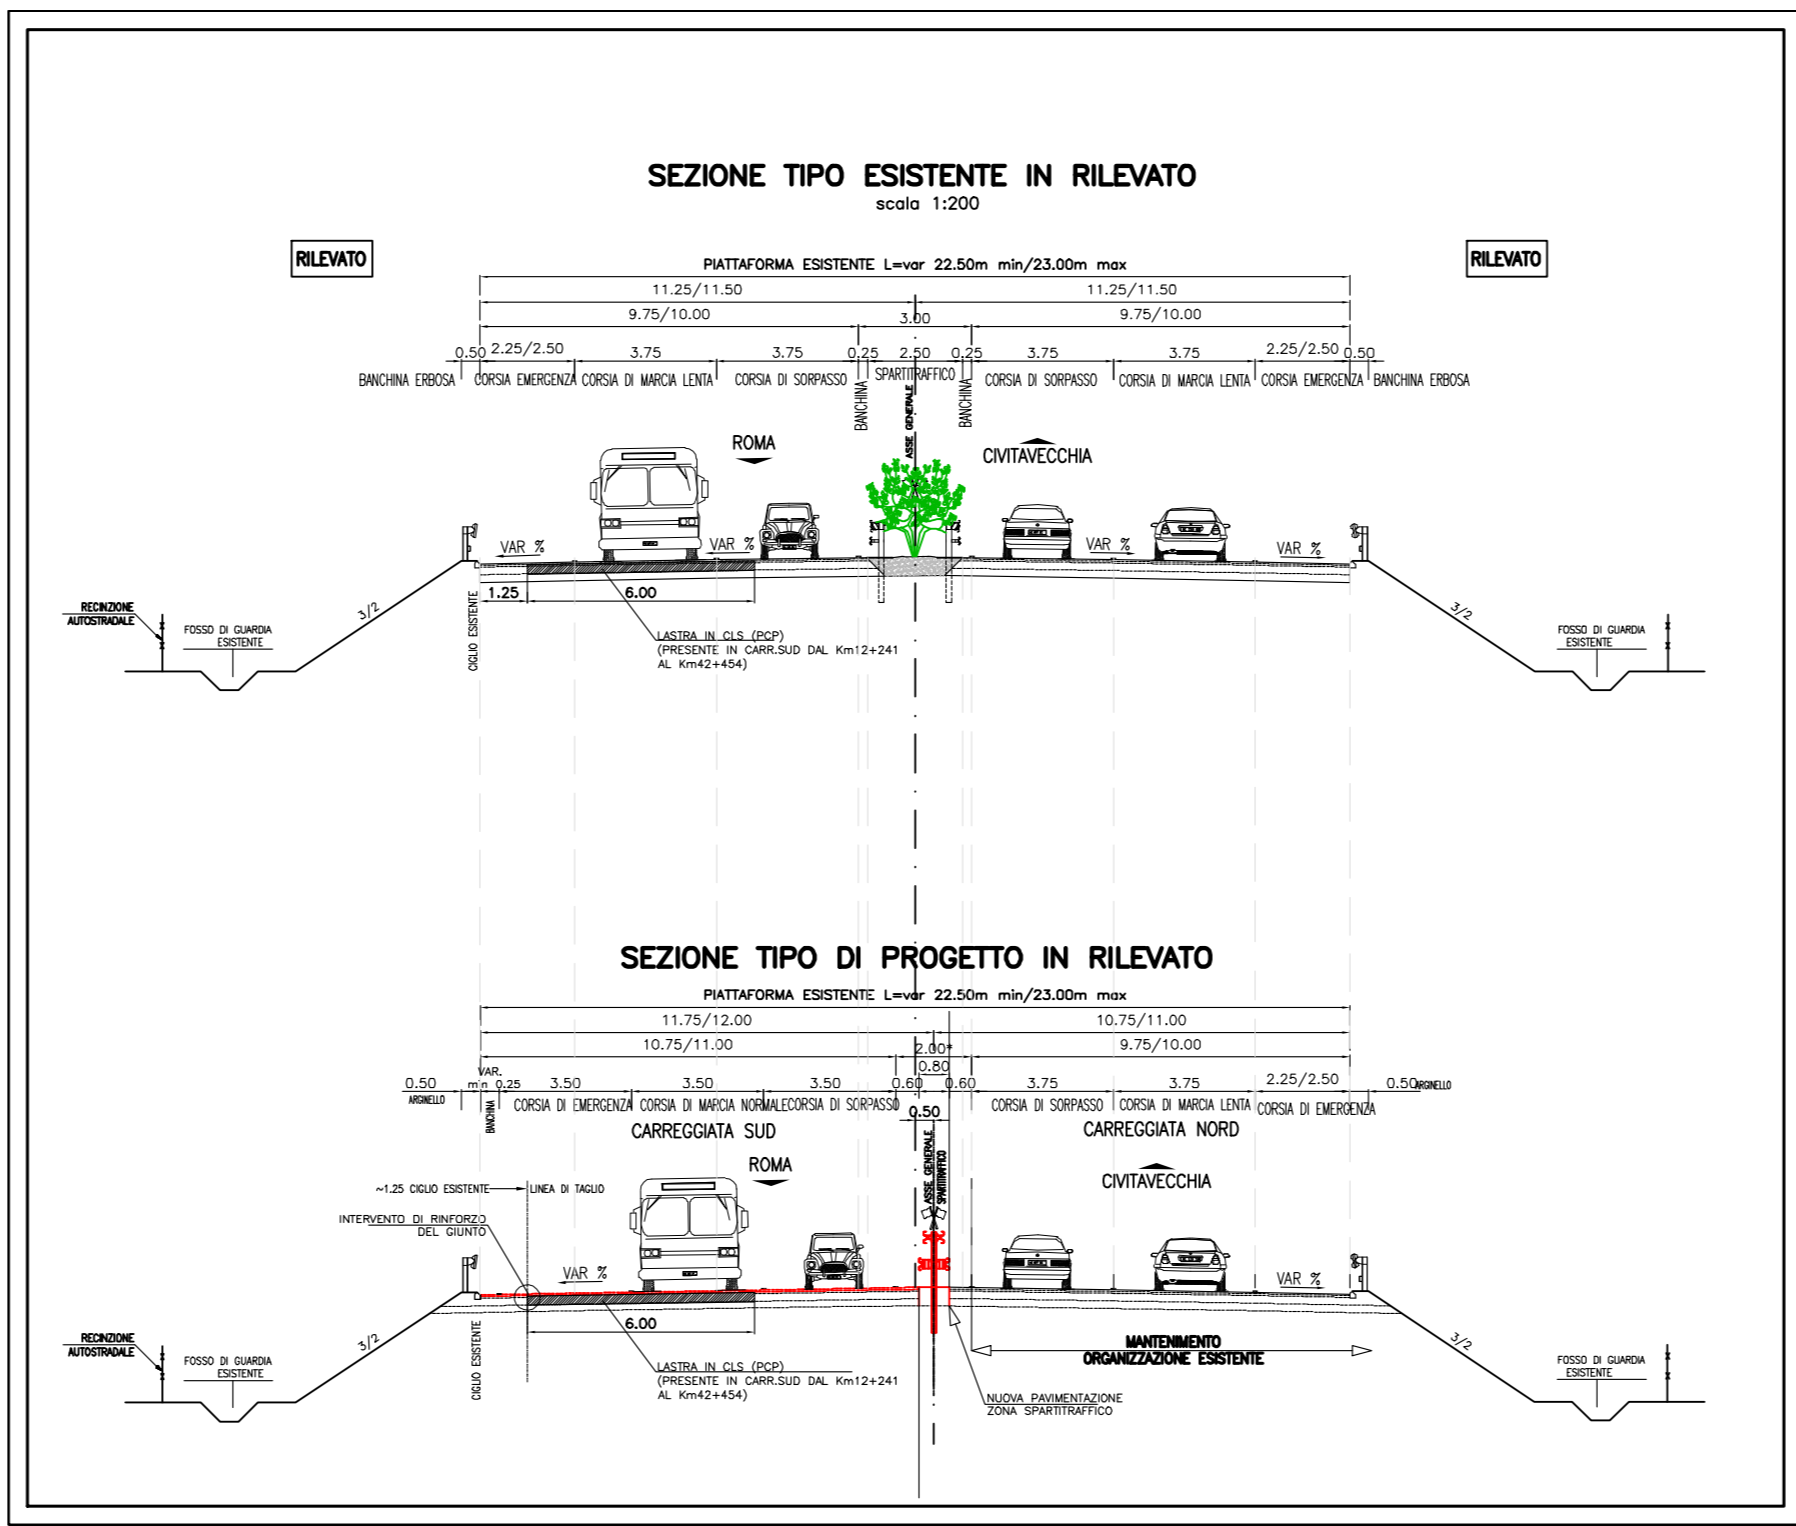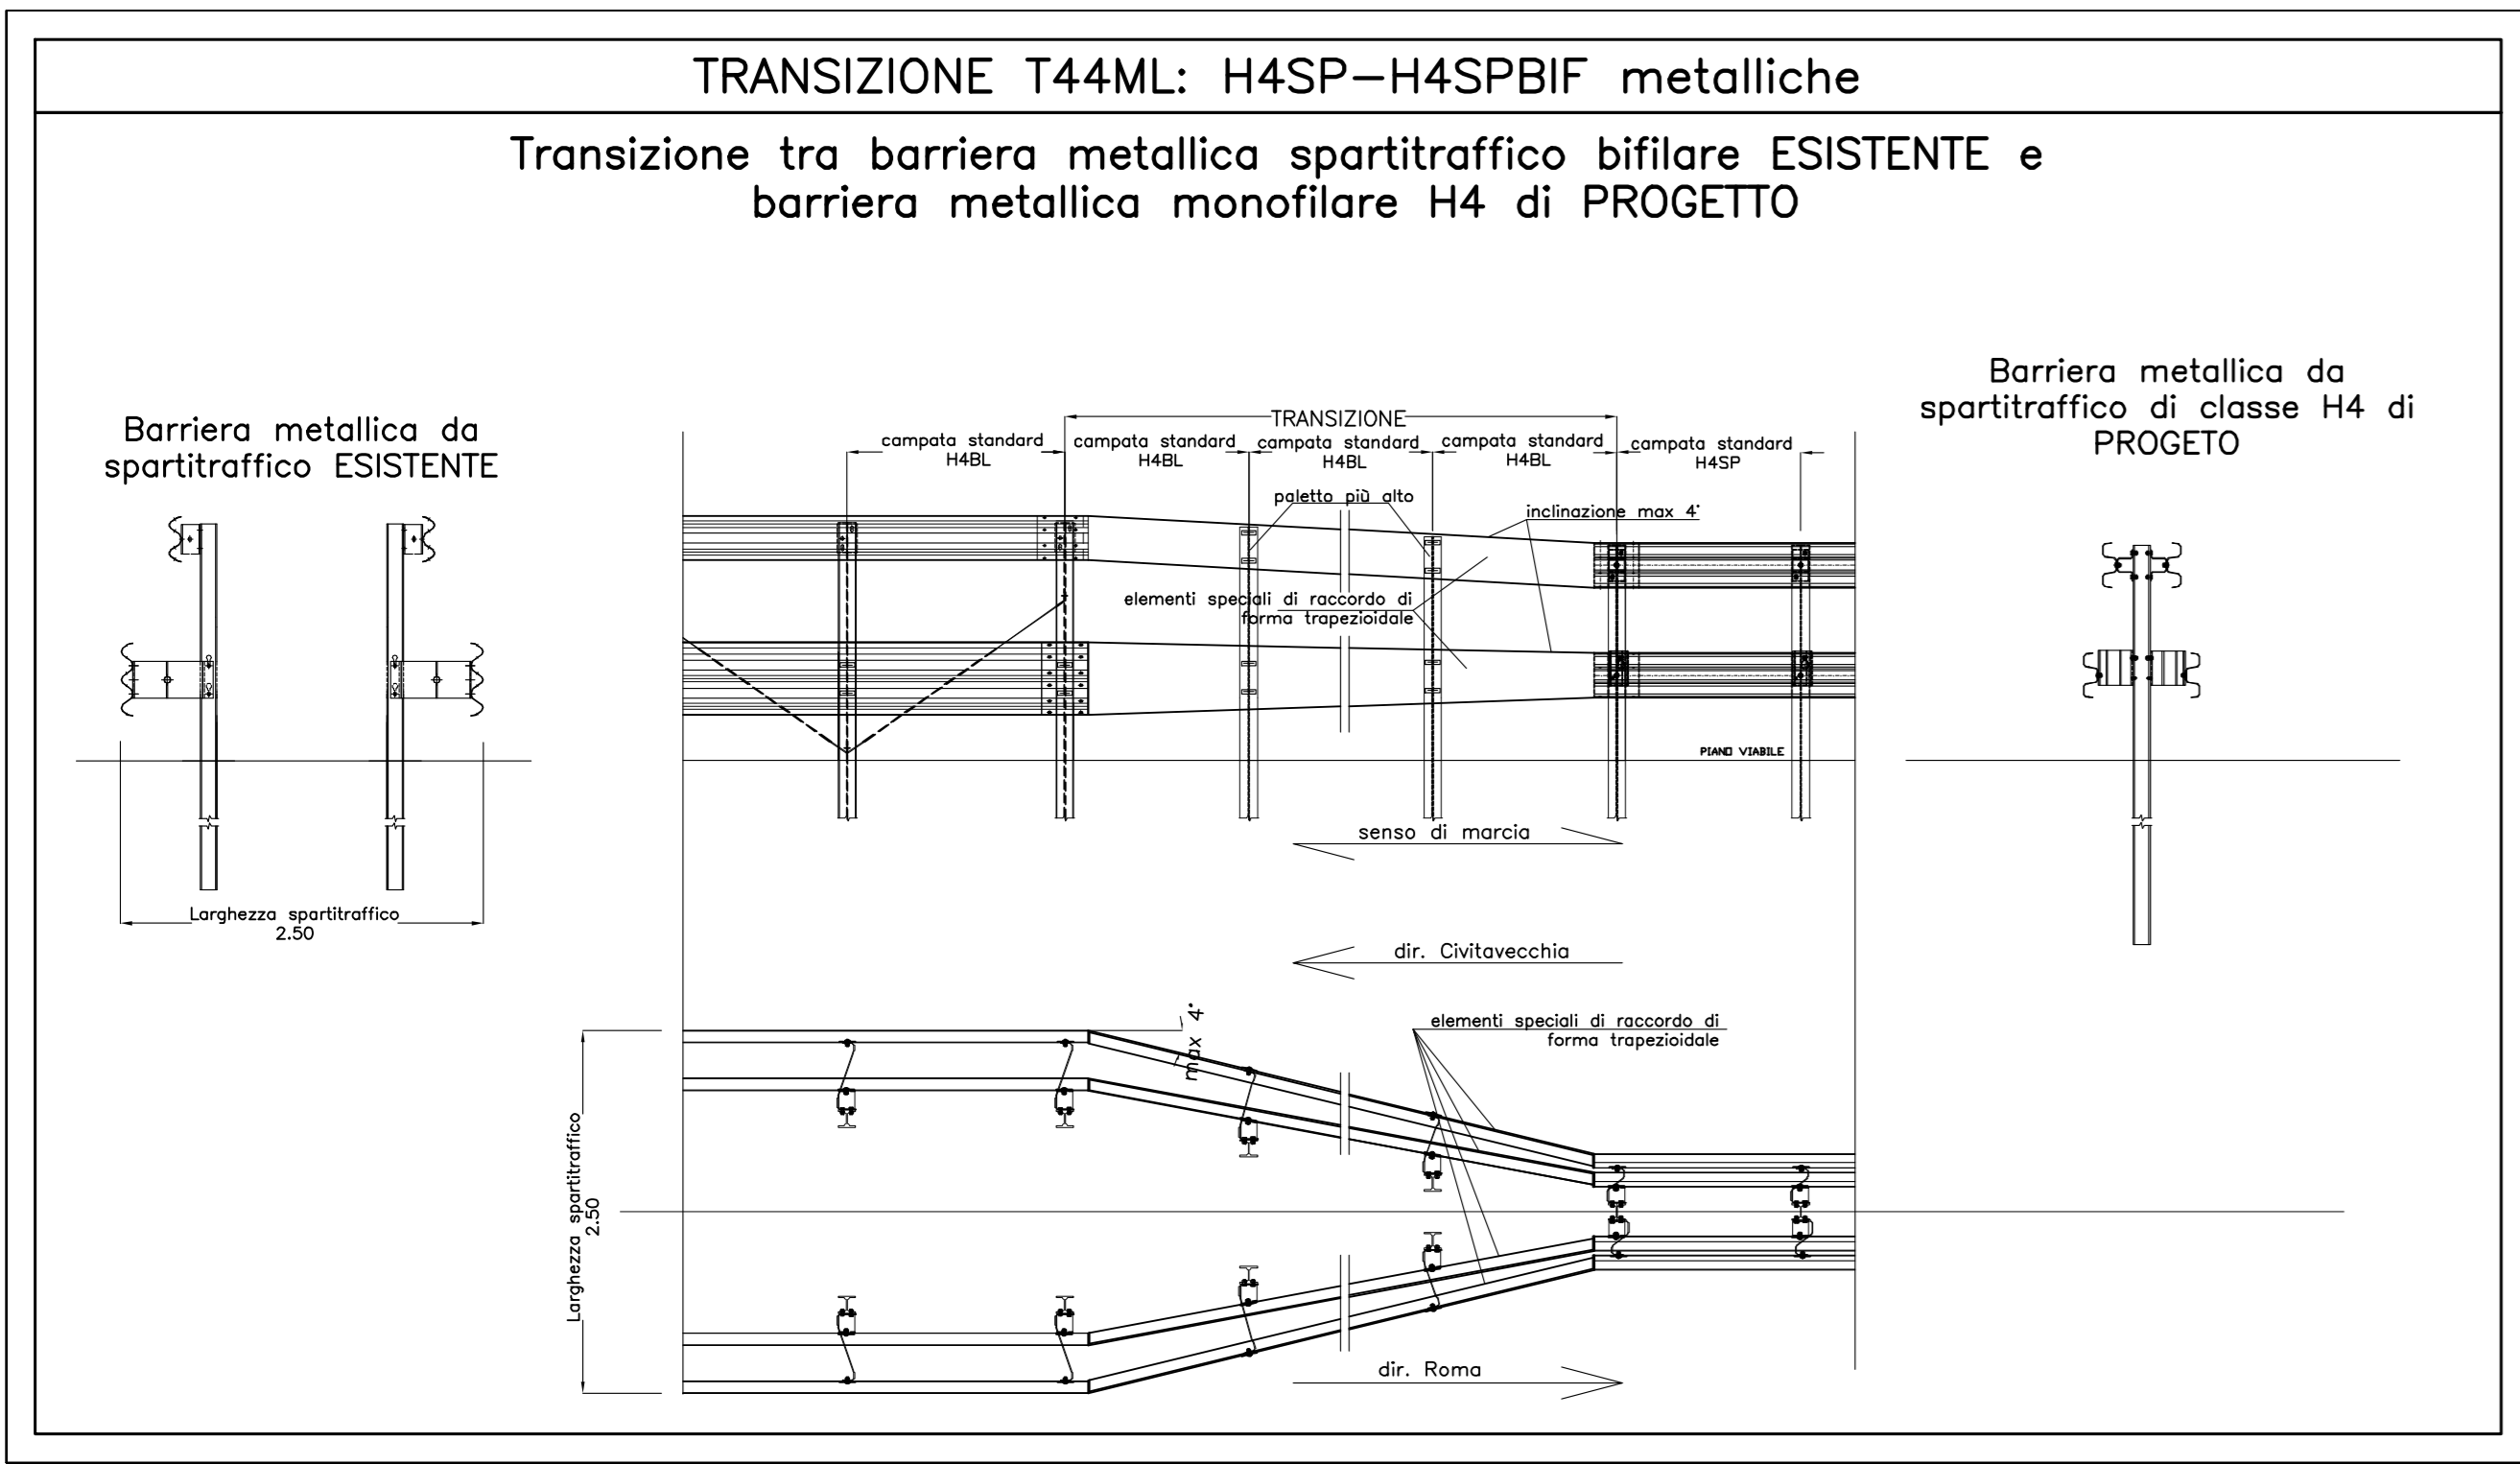

autostrade per l'italia

AUTOSTRADA (A12) : ROMA - CIVITAVECCHIA
TRATTO: CERVETERI - TORRIMPIETRA

POTENZIAMENTO FUNZIONALE
TRATTO CERVETERI - TORRIMPIETRA

PROGETTO DEFINITIVO

AU - CORPO AUTOSTRADALE

OPERE COMPLEMENTARI

Segnaletica

Dettaglio Tratti di Raccordo di Inizio (Cerveteri) e di Fine Intervento (Torrimpetra) in Spartitraffico

IL PROGETTA SPECIALISTA Ing. Gianluigi Solimone Spazzolotto Via. Ingeg. Milano n.262796		IL RESPONSABILE AUTORIZZAZIONE PRESTAZIONI SPECIFICHE Ing. Danilo Di Biase Via. Ingeg. L'Aspella n. 1083		IL DIRETTORE TECNICO Ing. Orlando Mazzo Via. Ingeg. Pavia n. 1408	
RESPONSABILE STUDIO E PROGETTO AUTOSTRADALE		COORDINATORE		nn	
111206	LL00 PDCC OPC	00000	00000	D STD	0102 00
PROJECT MANAGER		SUPPORTO SPECIALISTICO		REVISIONE	
spea engineering		Atlantia		1	
REDAZIONE		VERIFICAZIONE		2	
				3	
				4	

VISTO DEL COMMITTENTE
Ing. M. FORNISI

VISTO DEL CONCESSIONARIO
Ministero delle Infrastrutture e dei Trasporti