




PLANIMETRIA TRACCIATI ROTATORIA CERVETERI

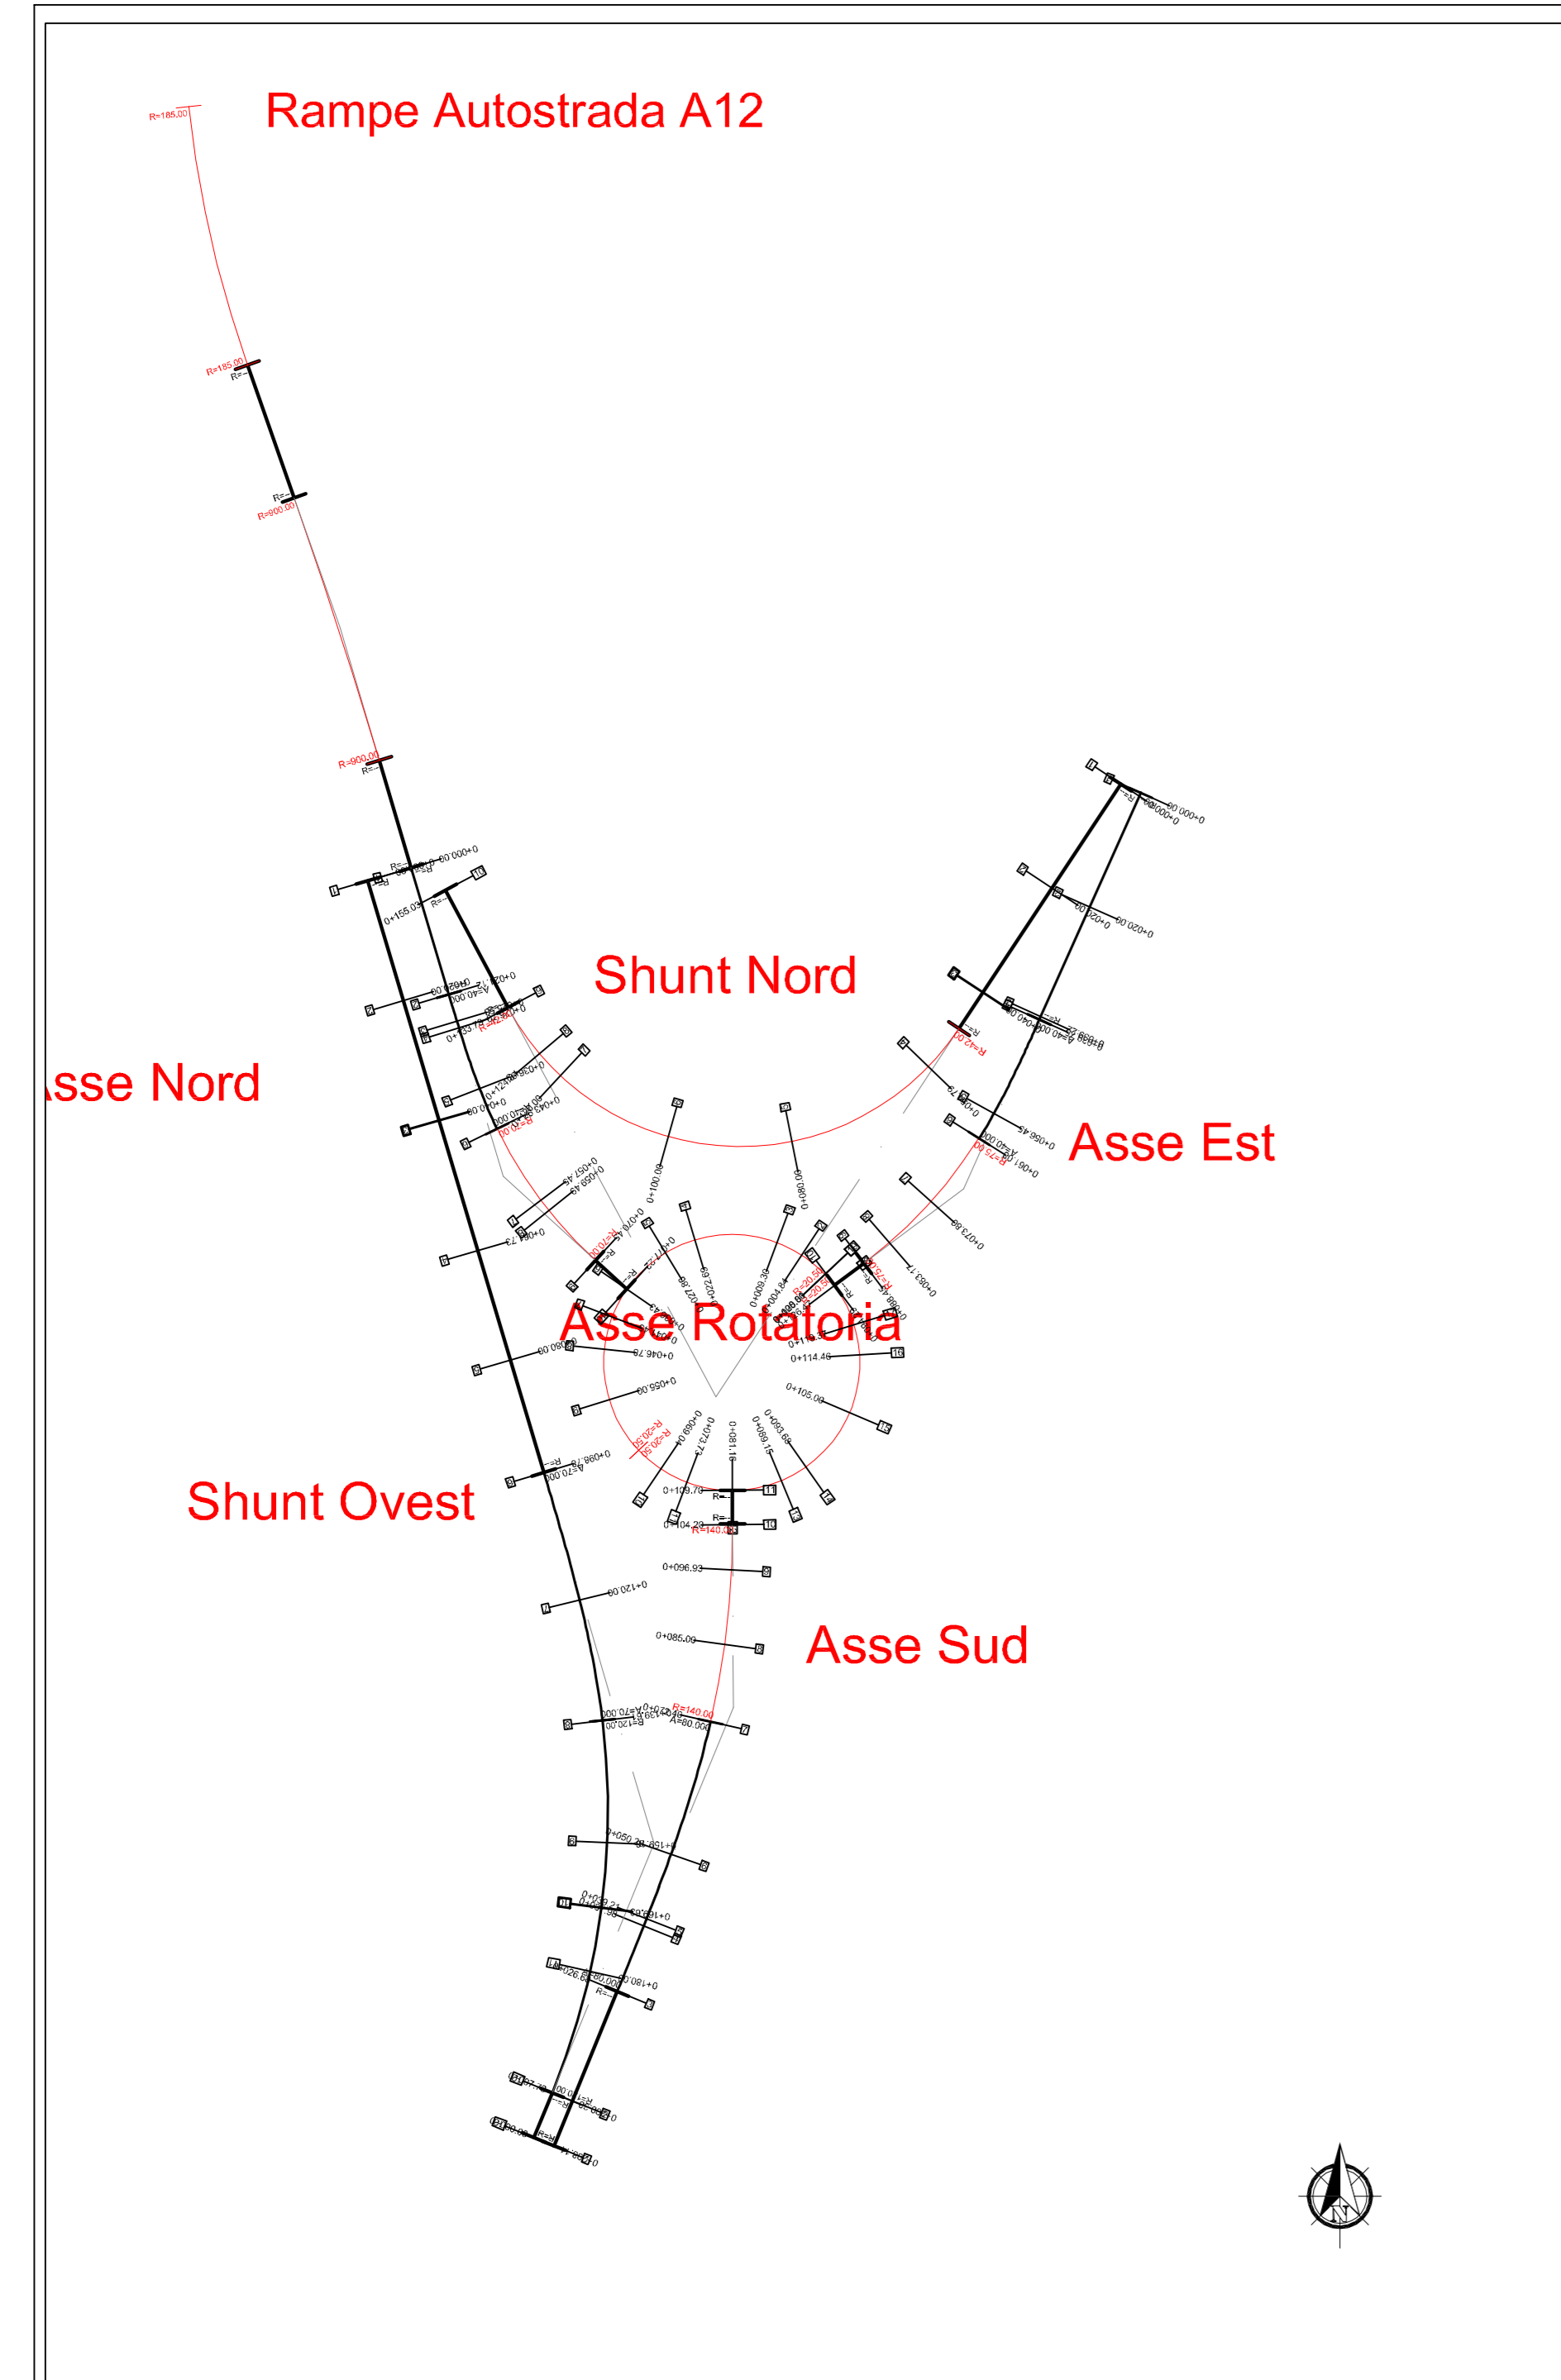


PROFILO ASSE EST

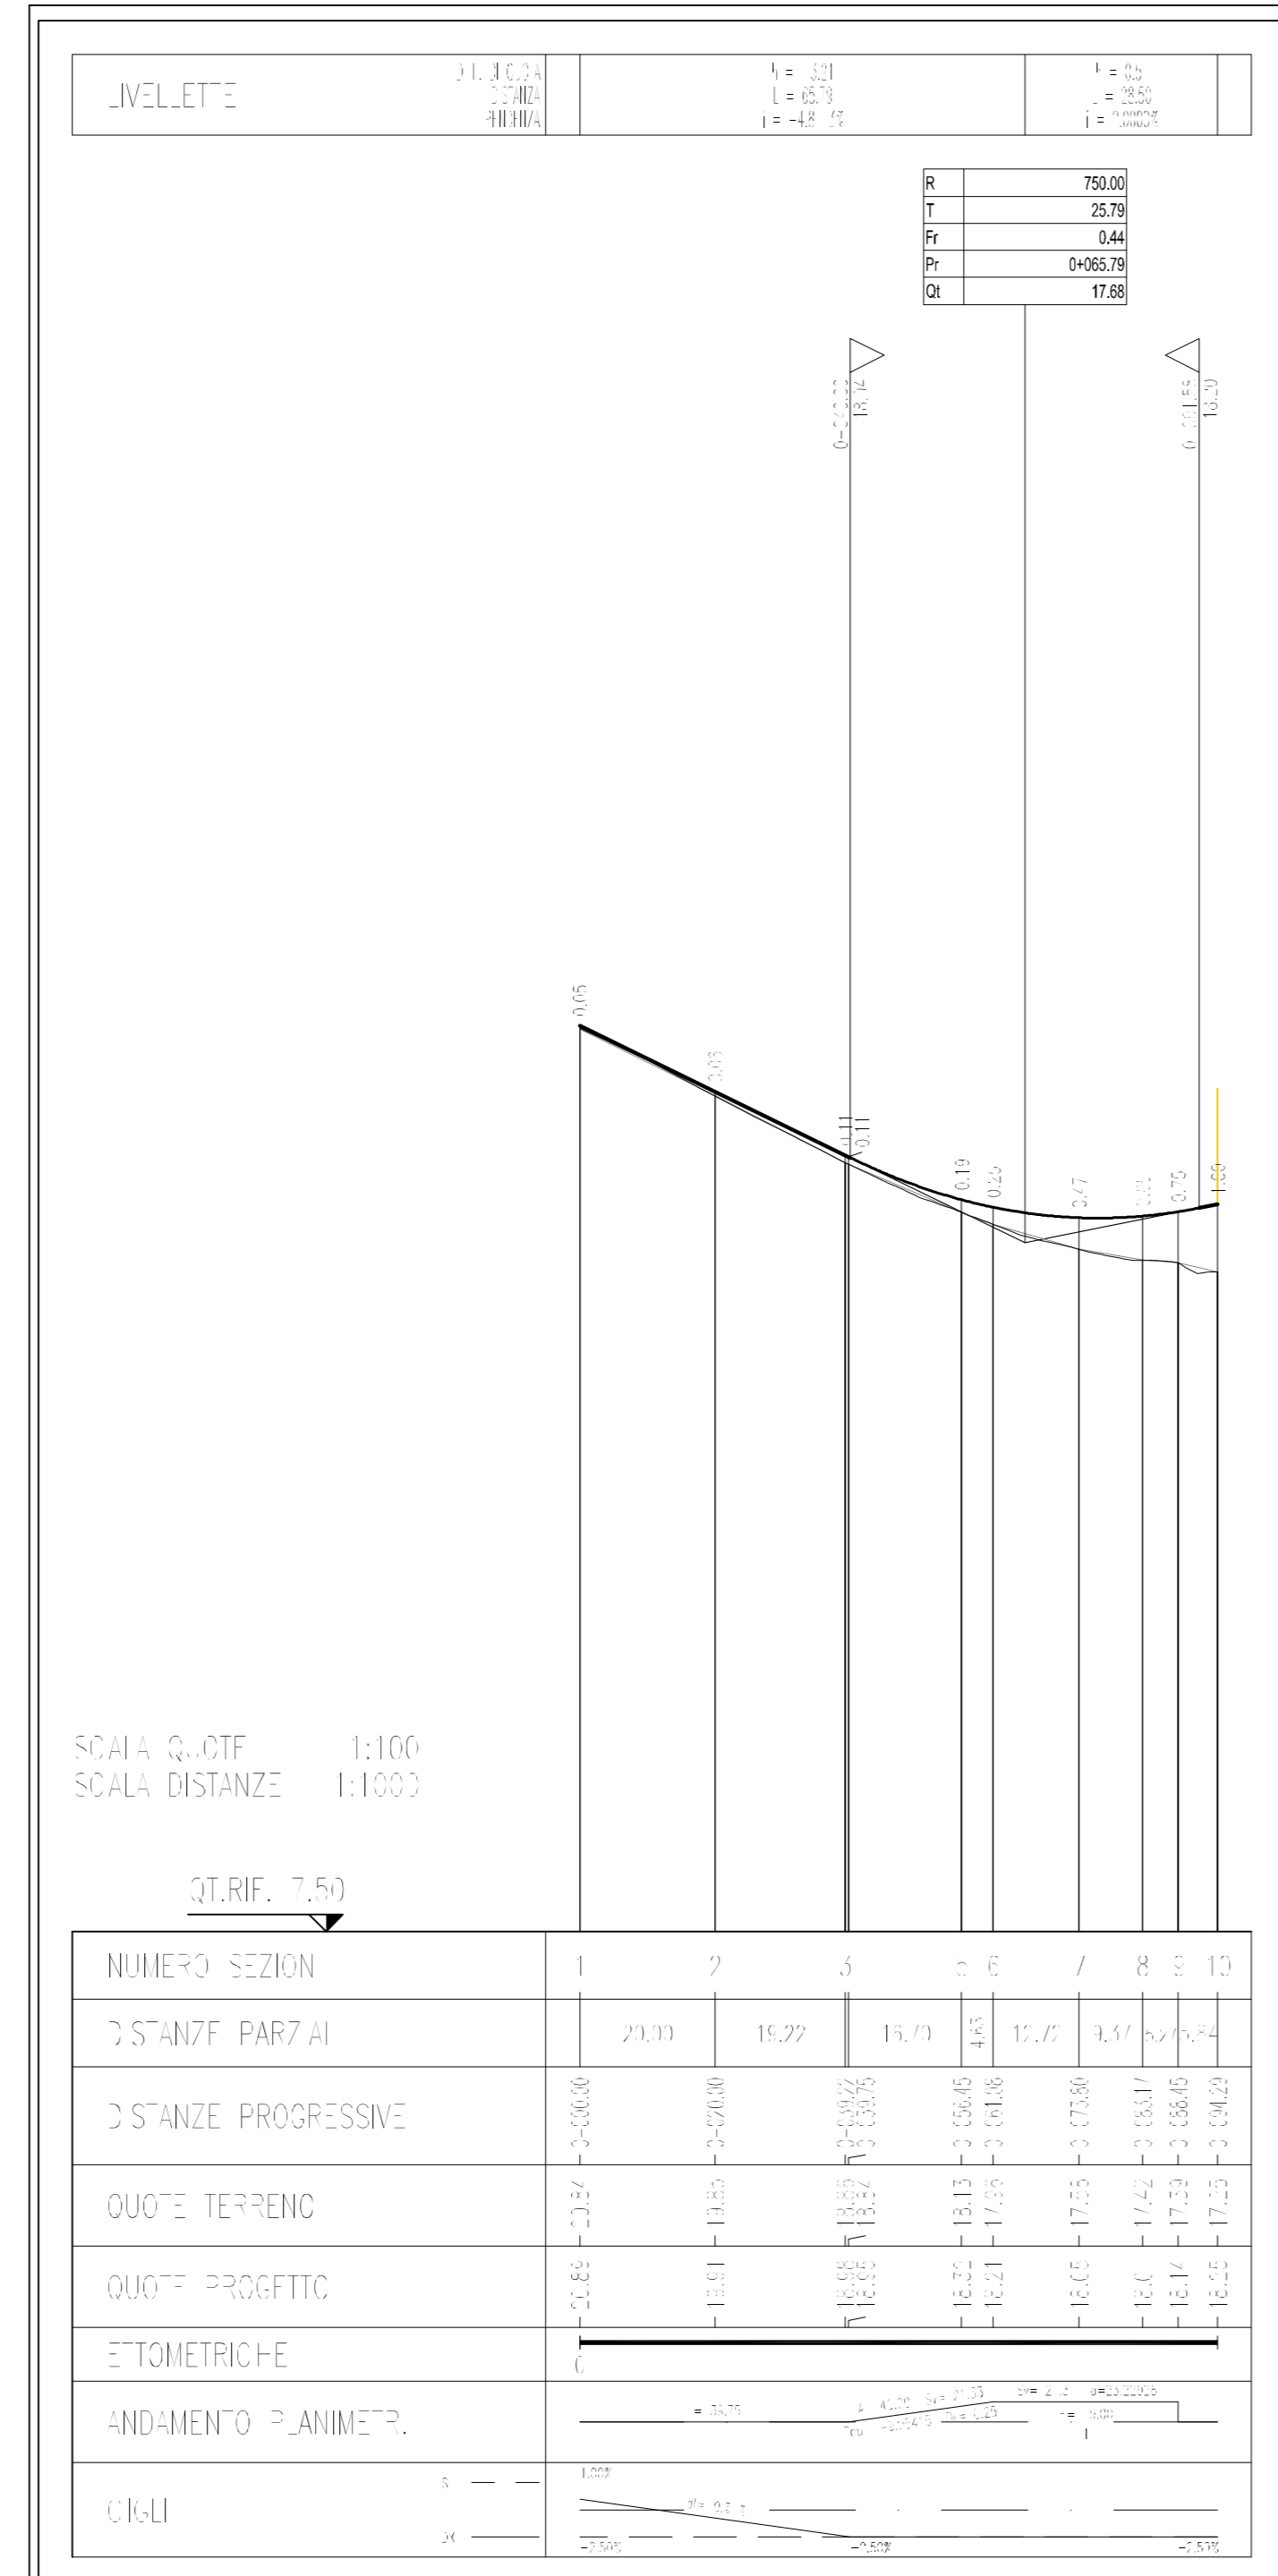


PROFILO ASSE NORD

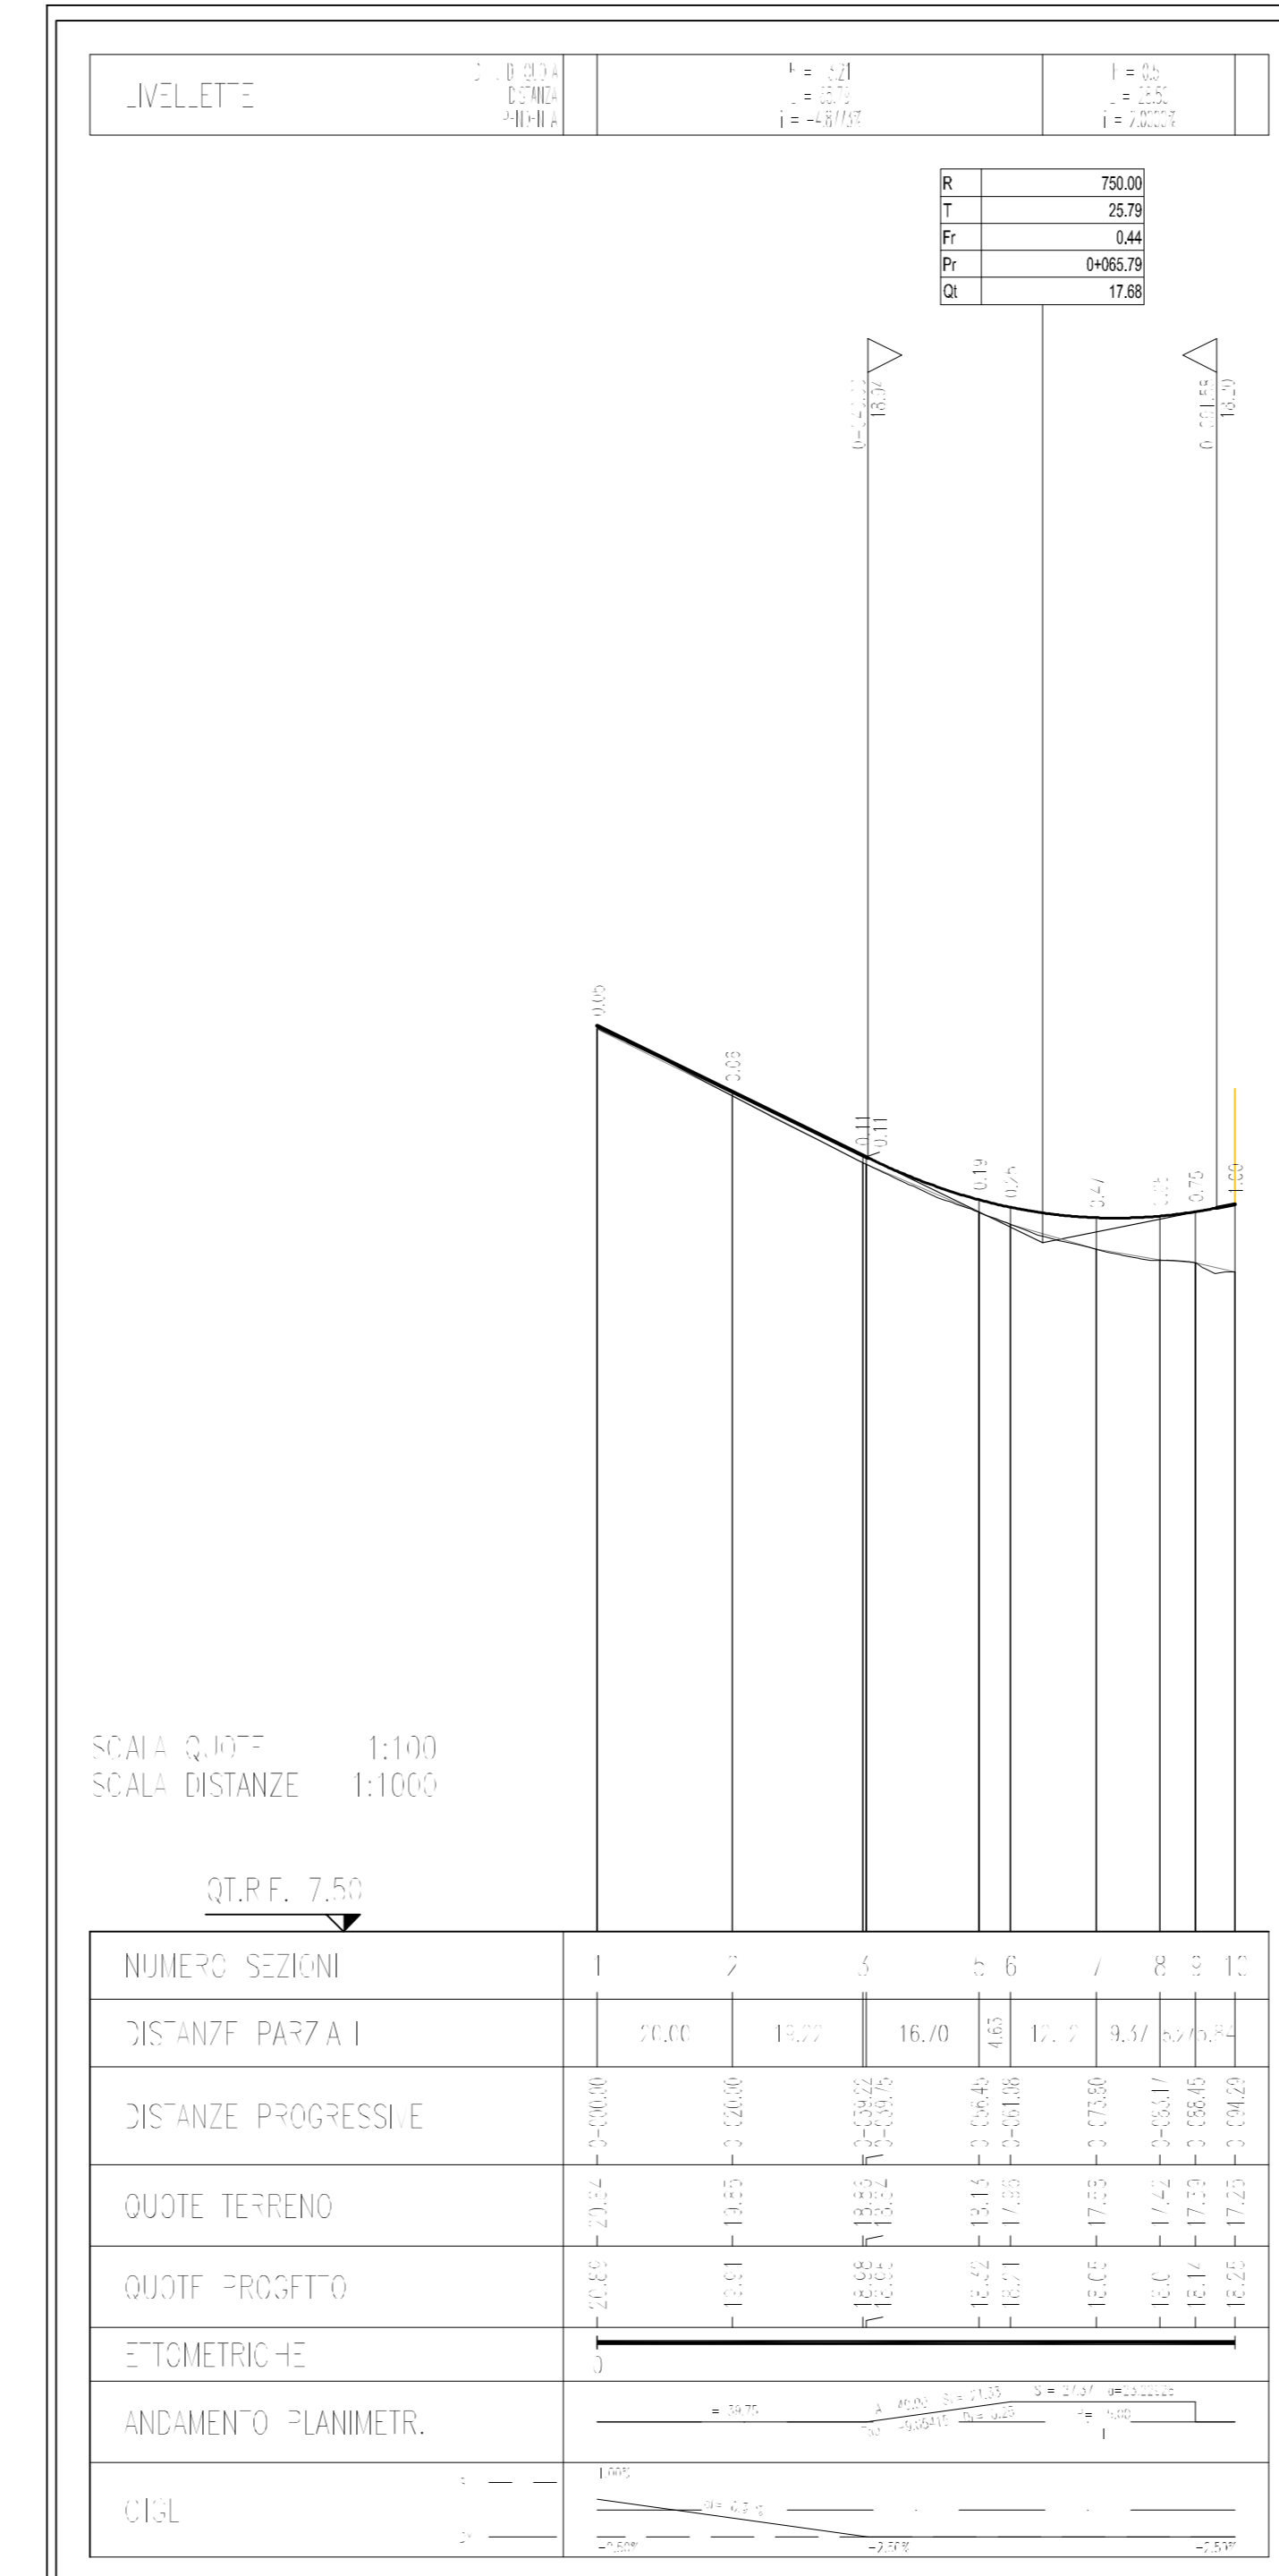


PROFILO ASSE ROTATORIA

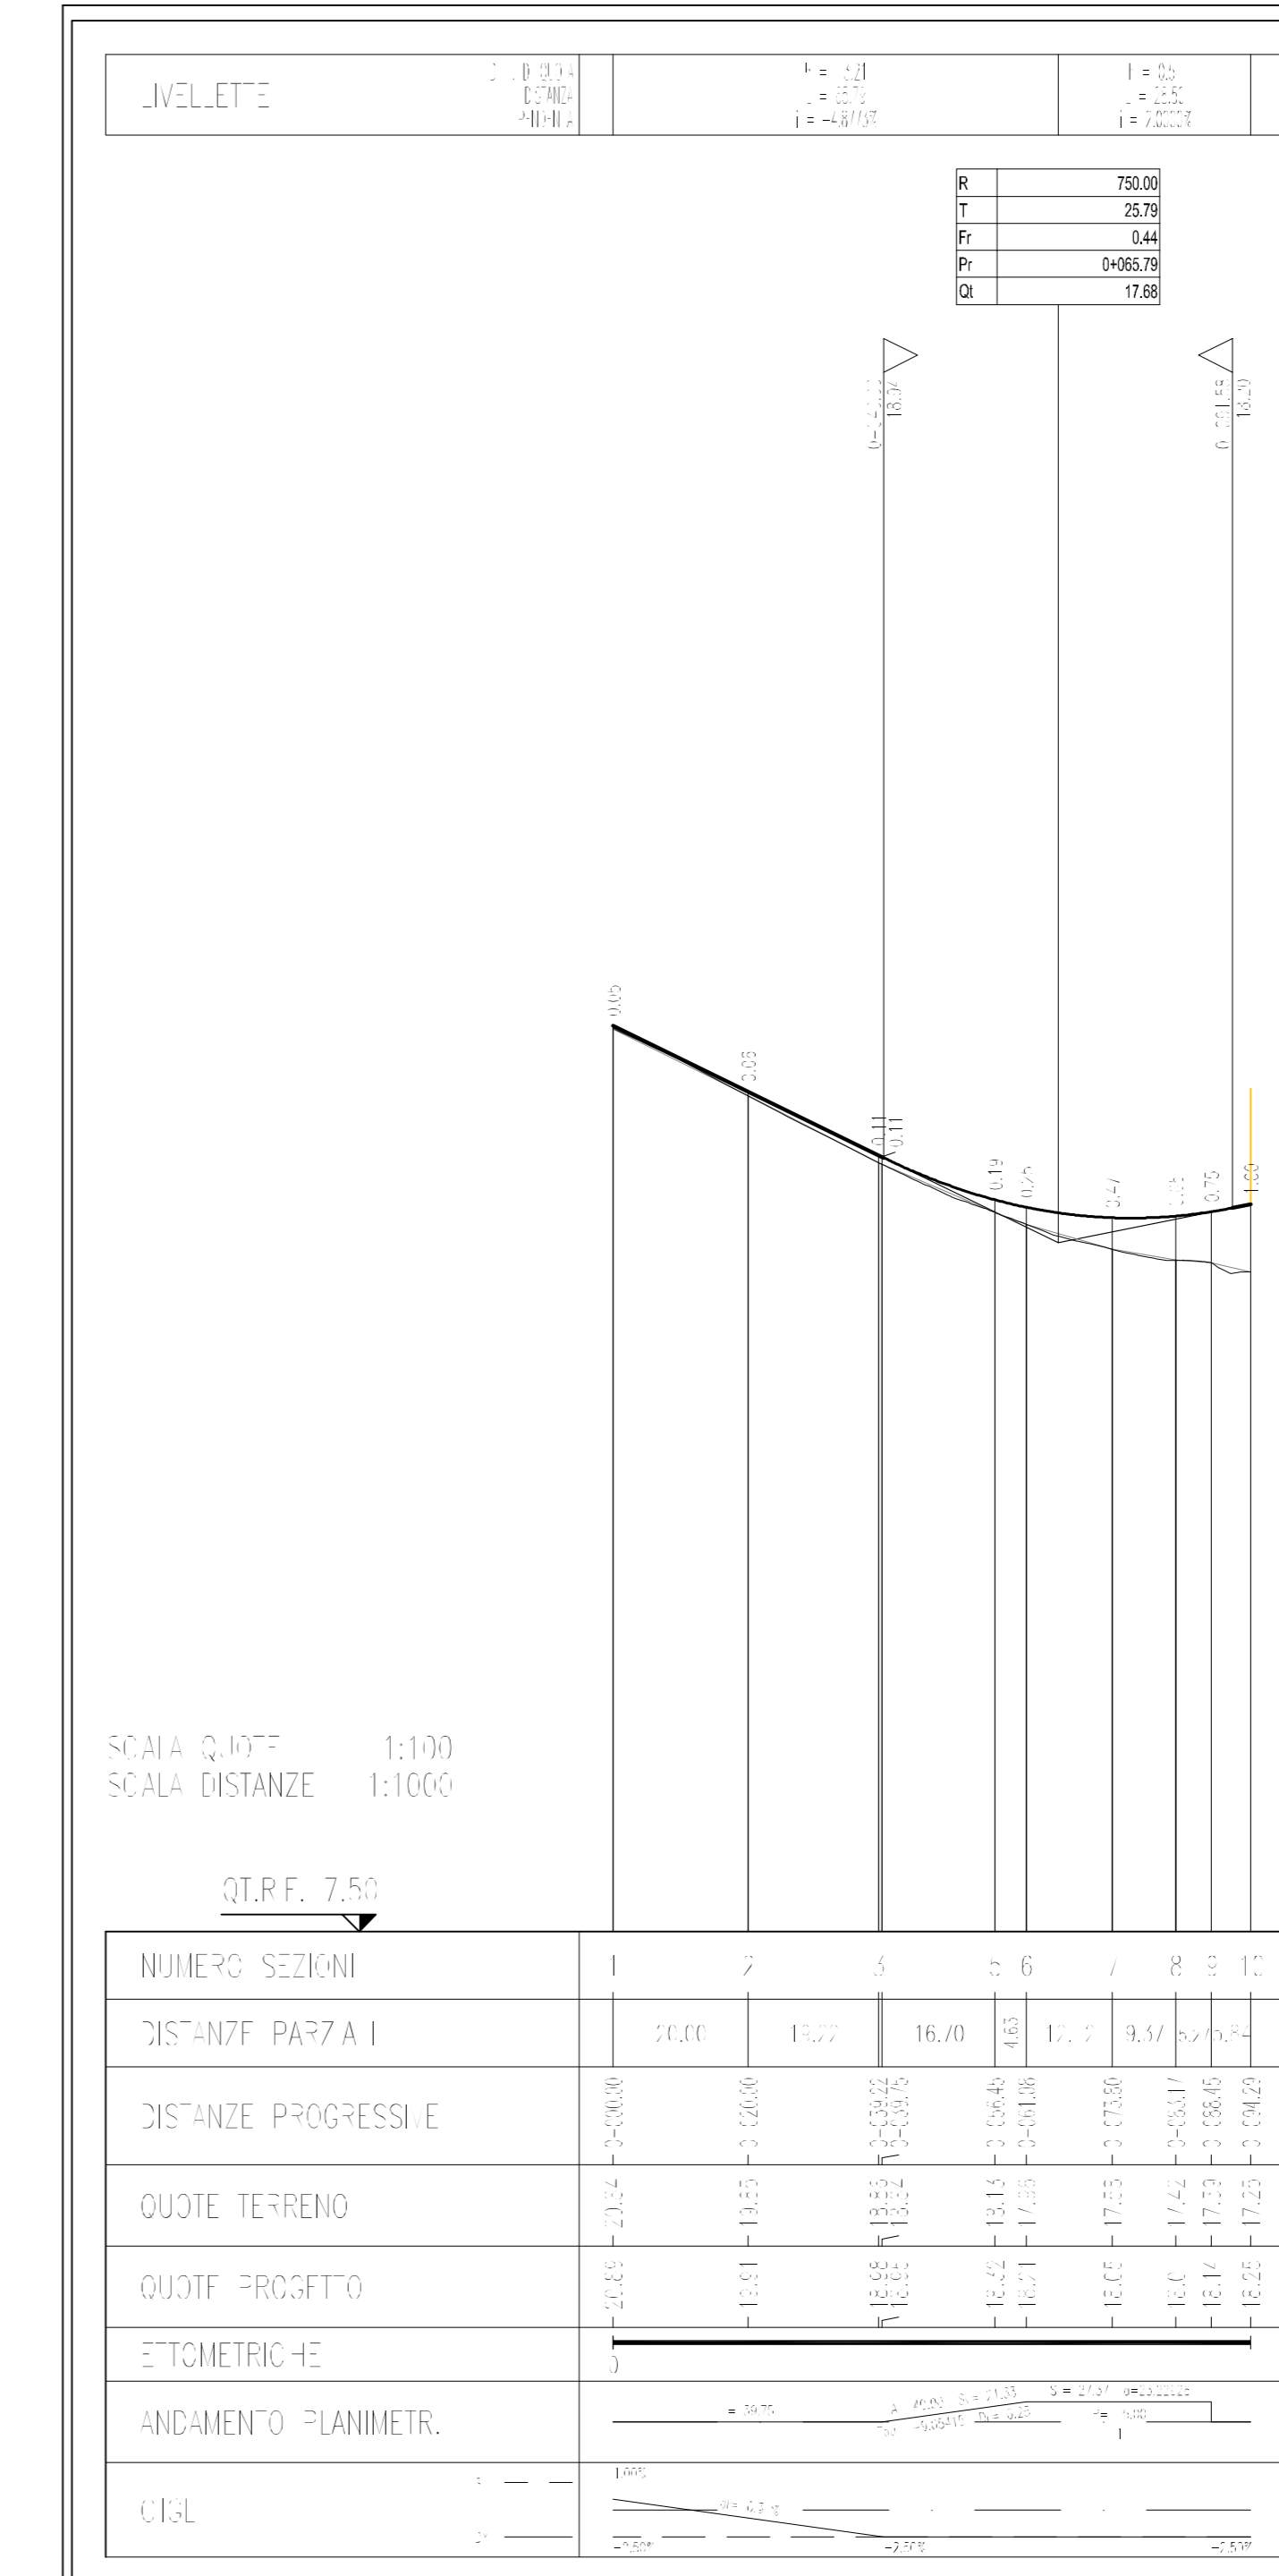


QUADRO DI UNIONE

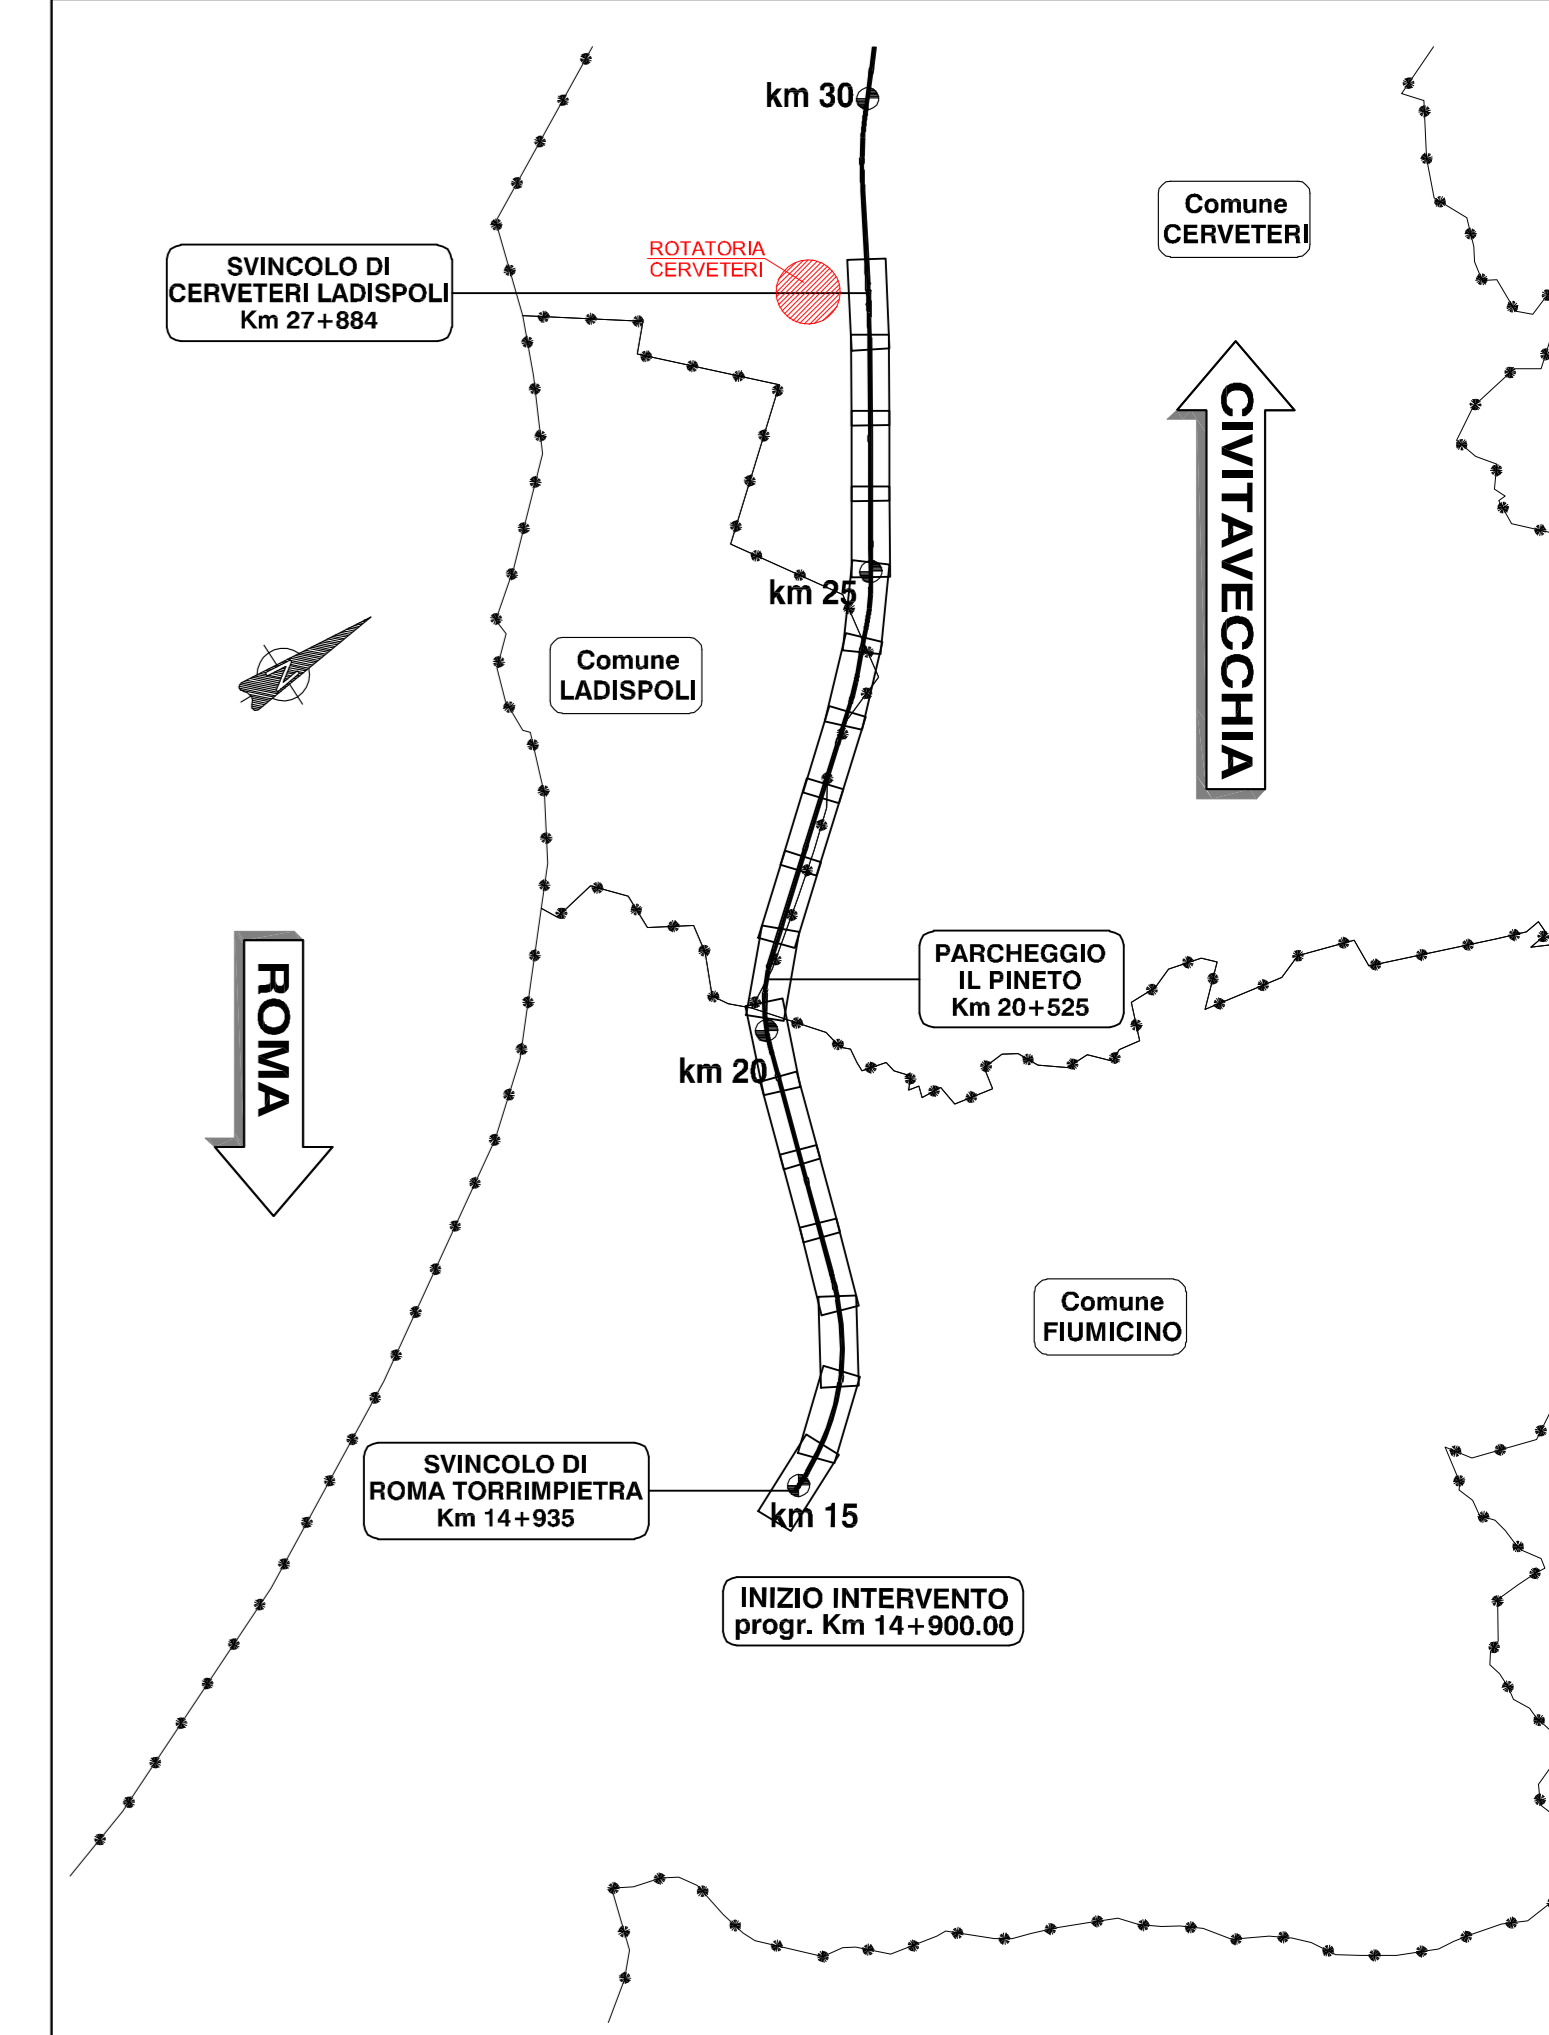


PLANIMETRIA ROTATORIA CERVETERI

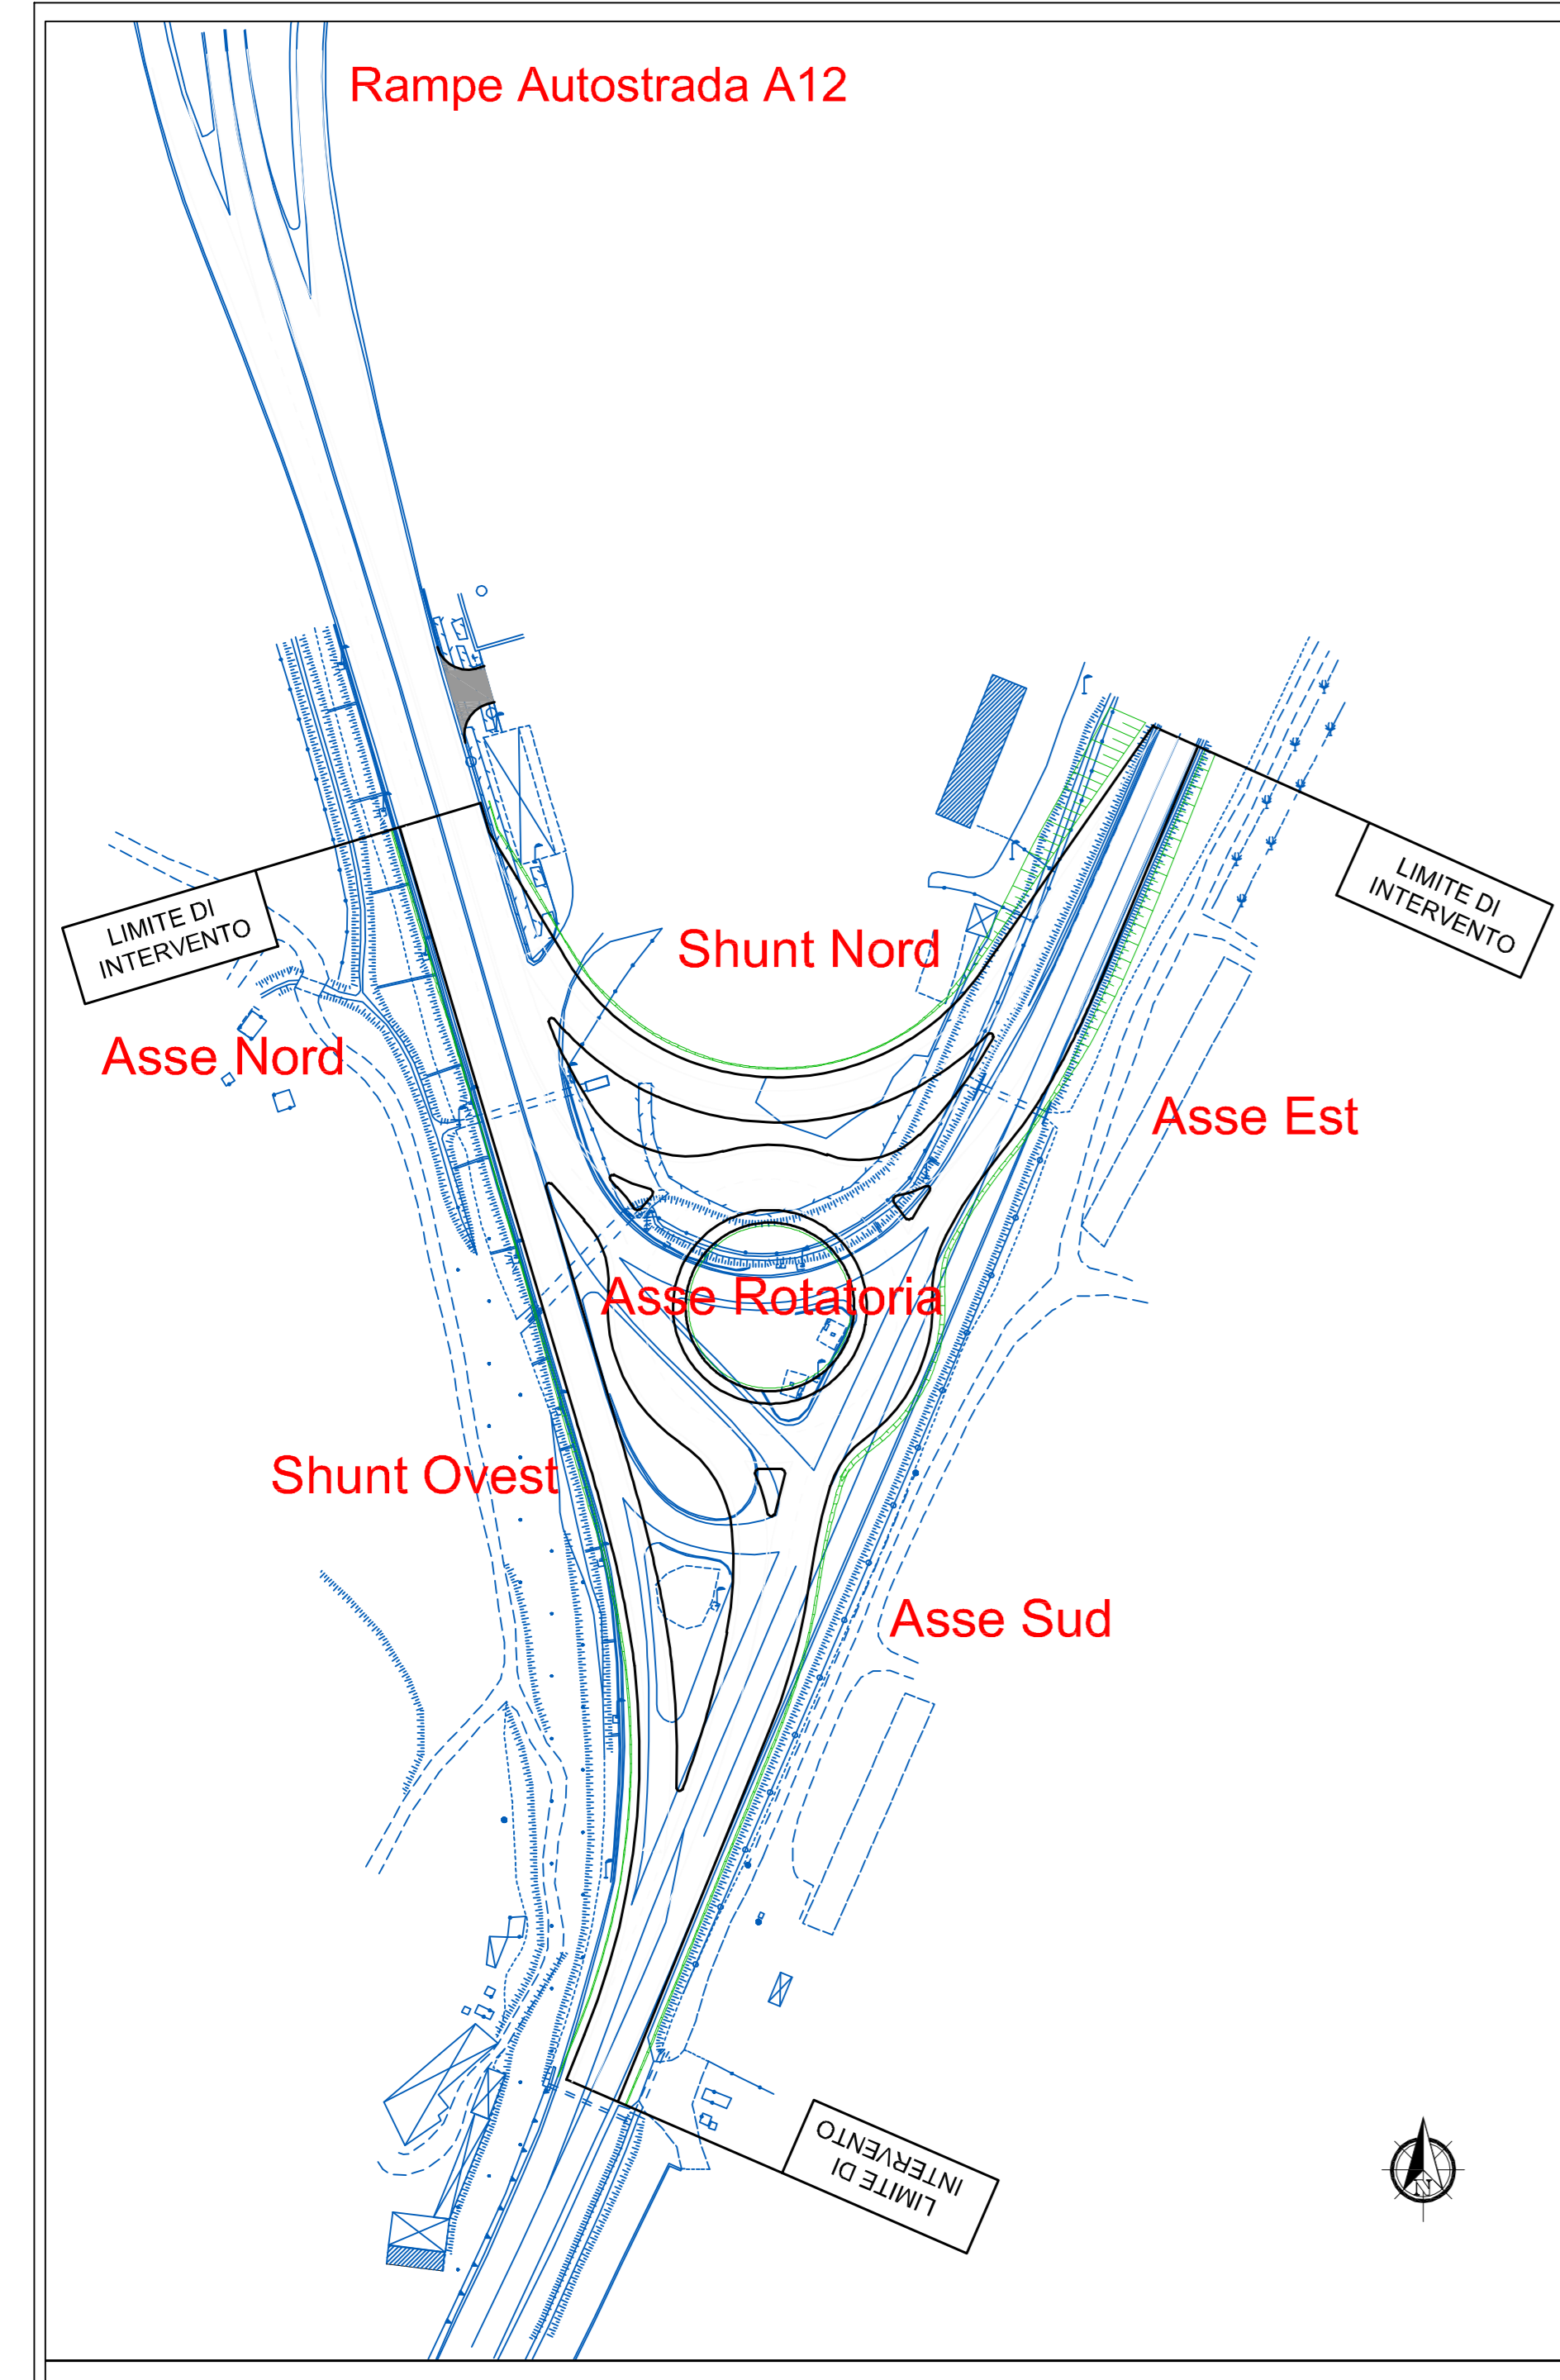


PROFILO ASSE SHUNT NORD

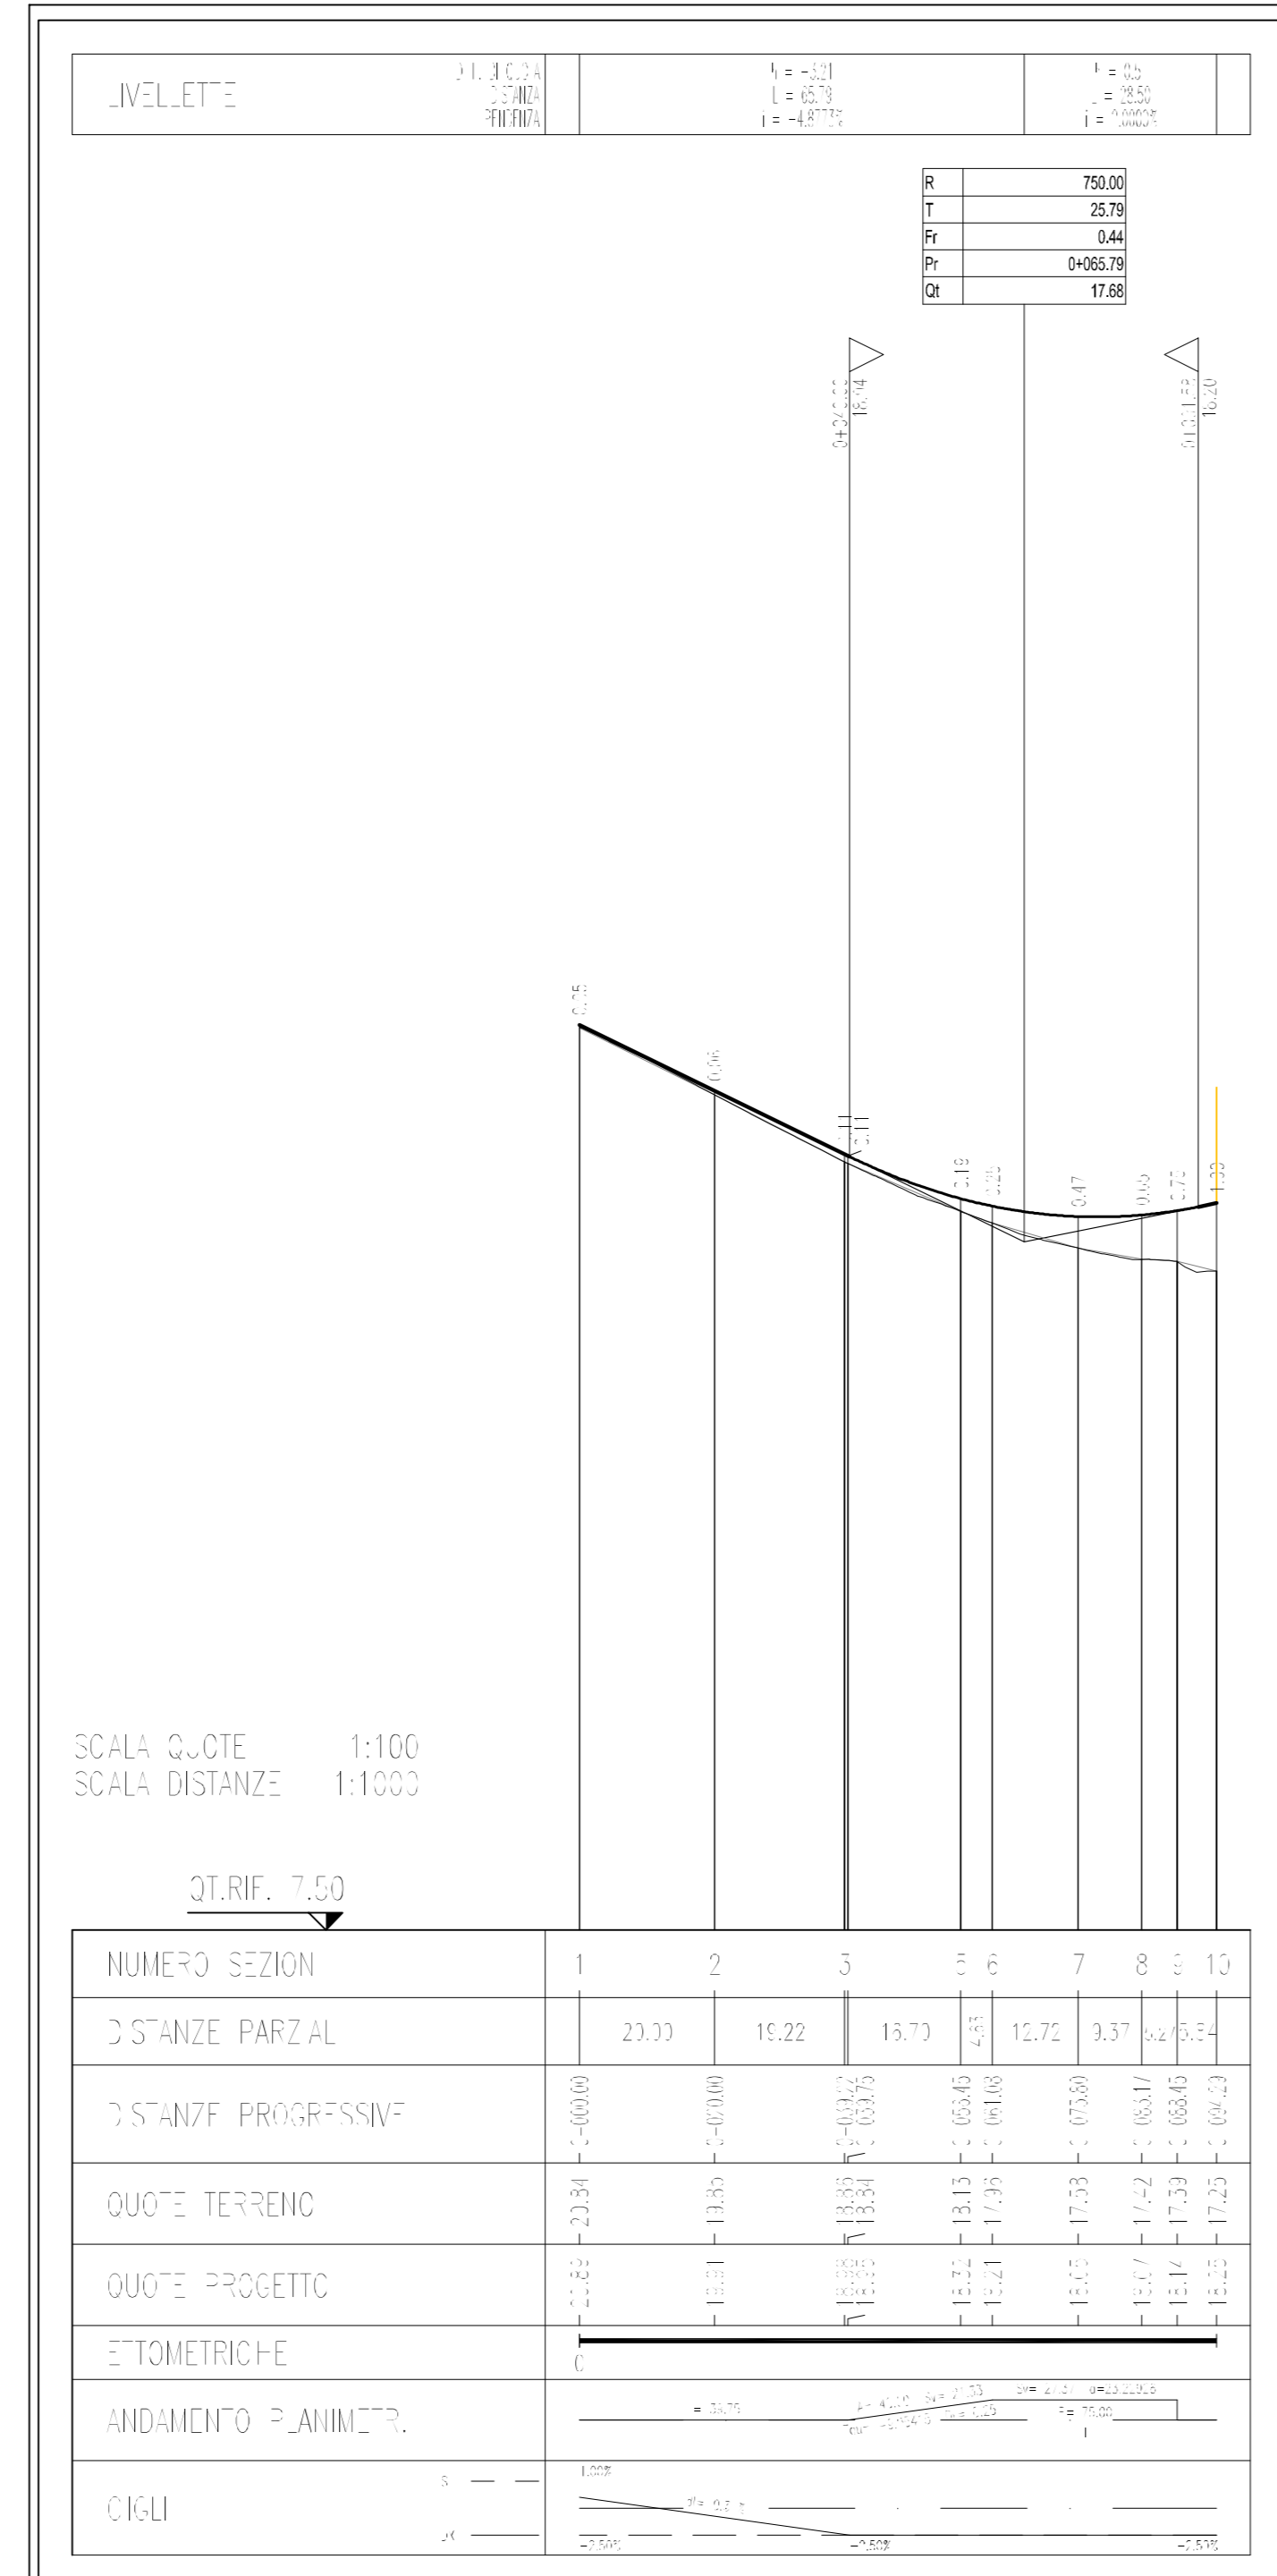

PROFILO ASSE SHUNT OVEST

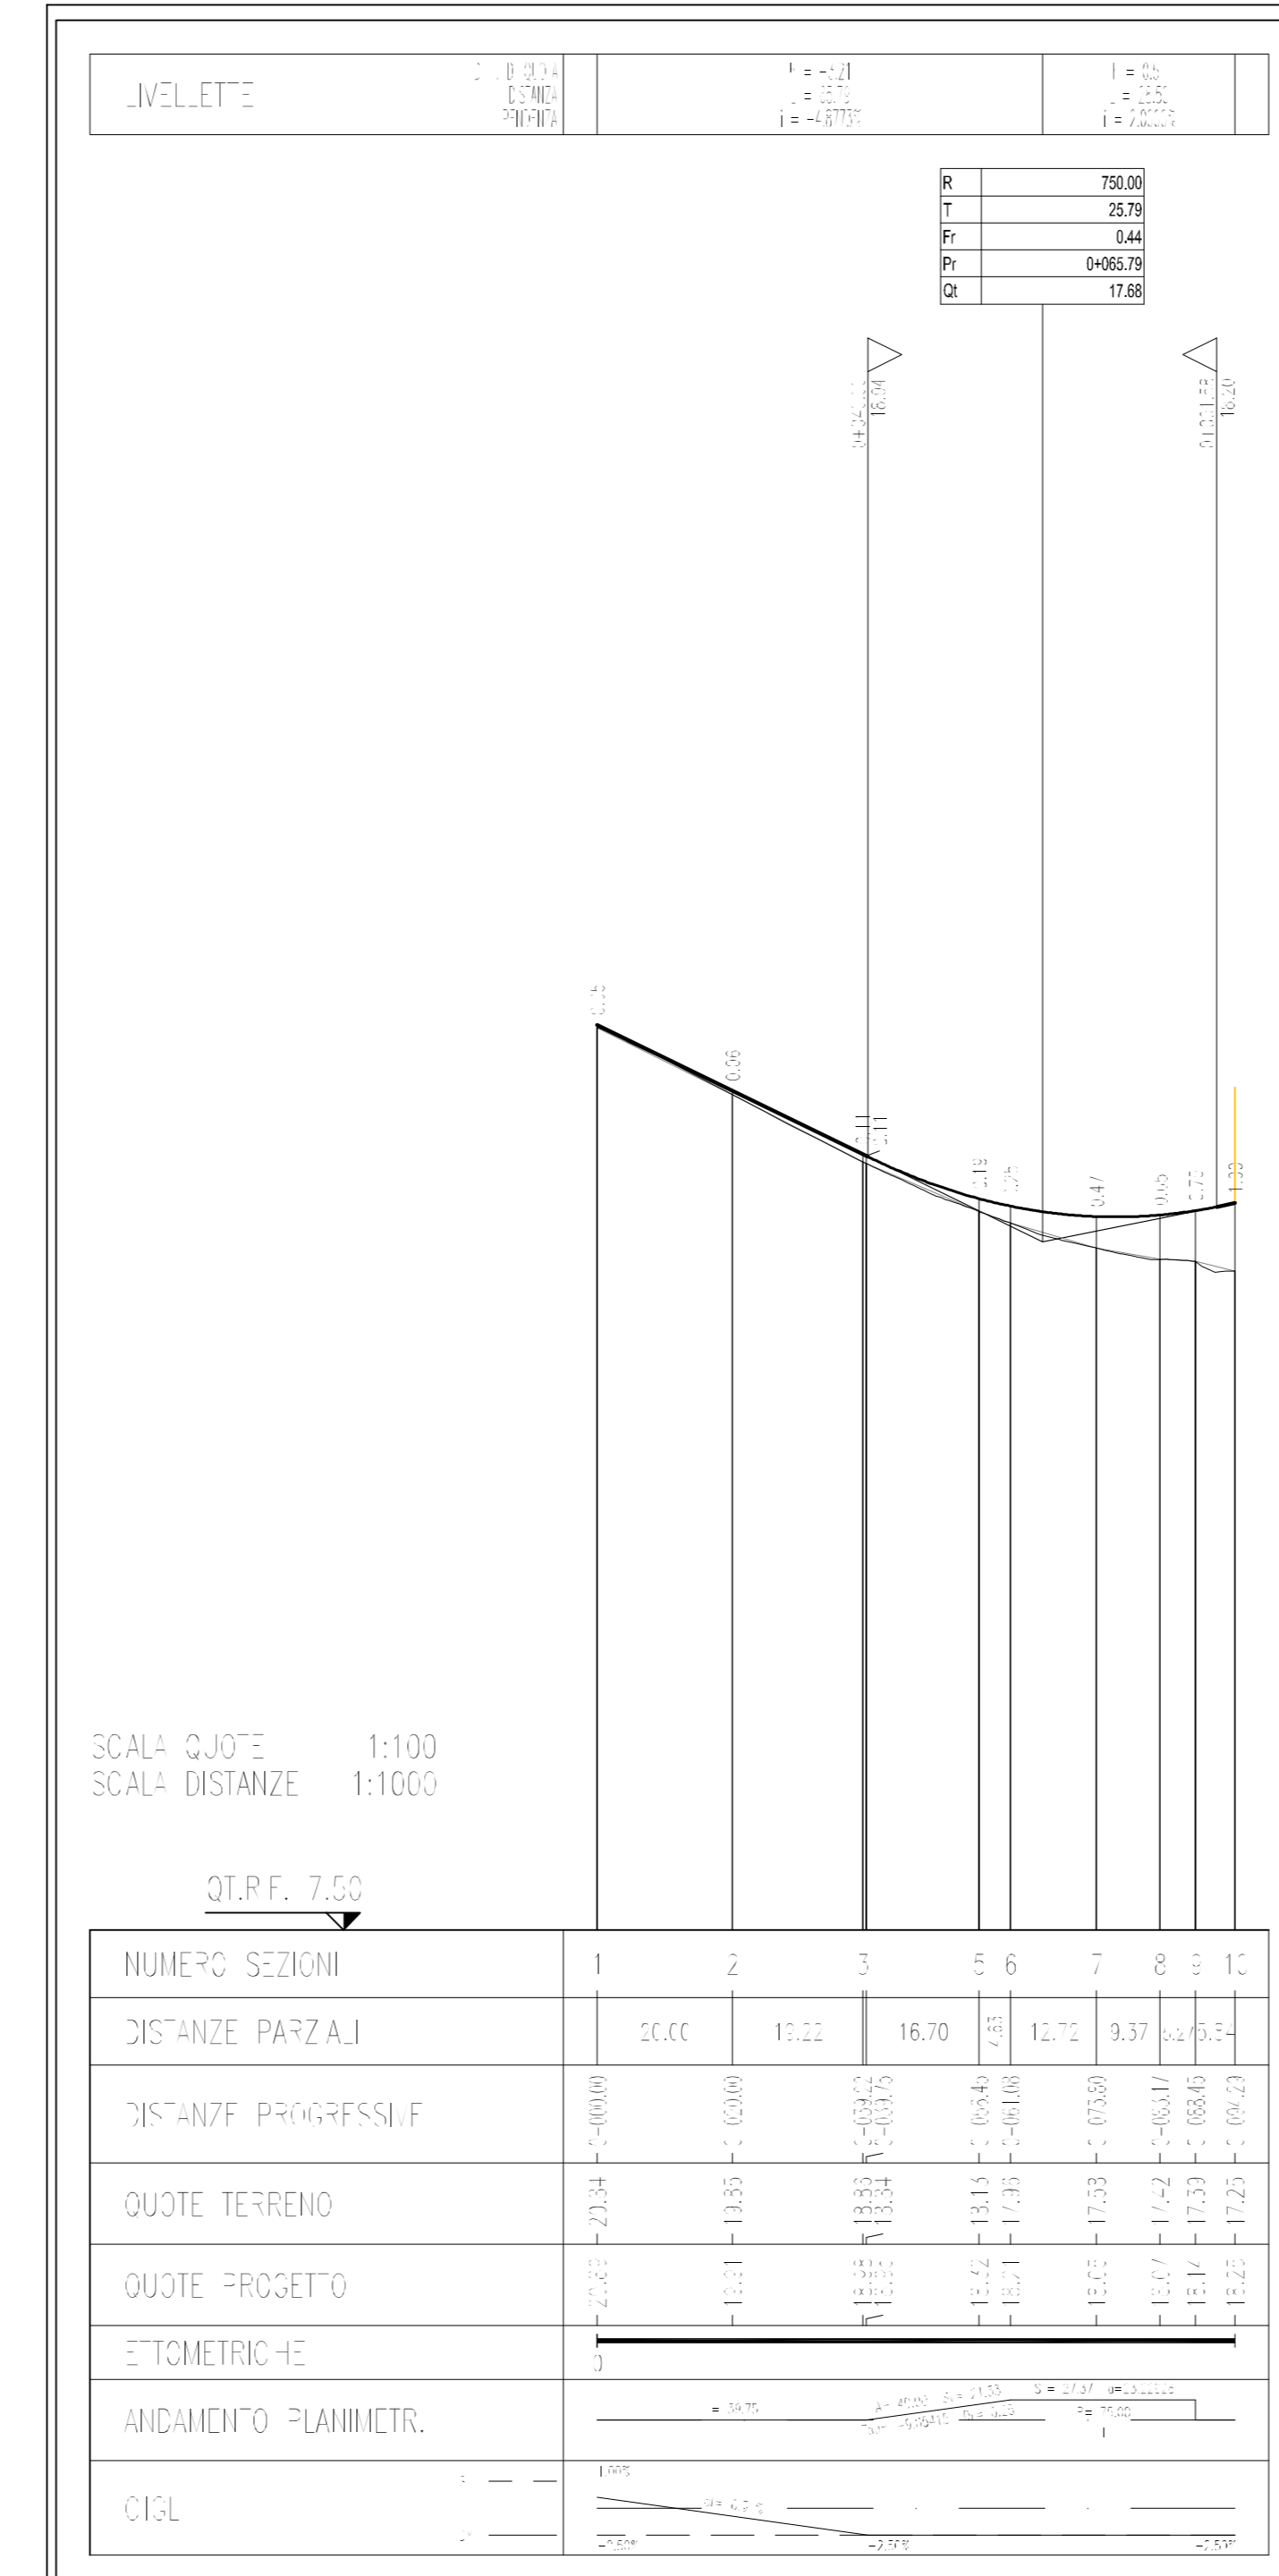

PROFILO ASSE SUD

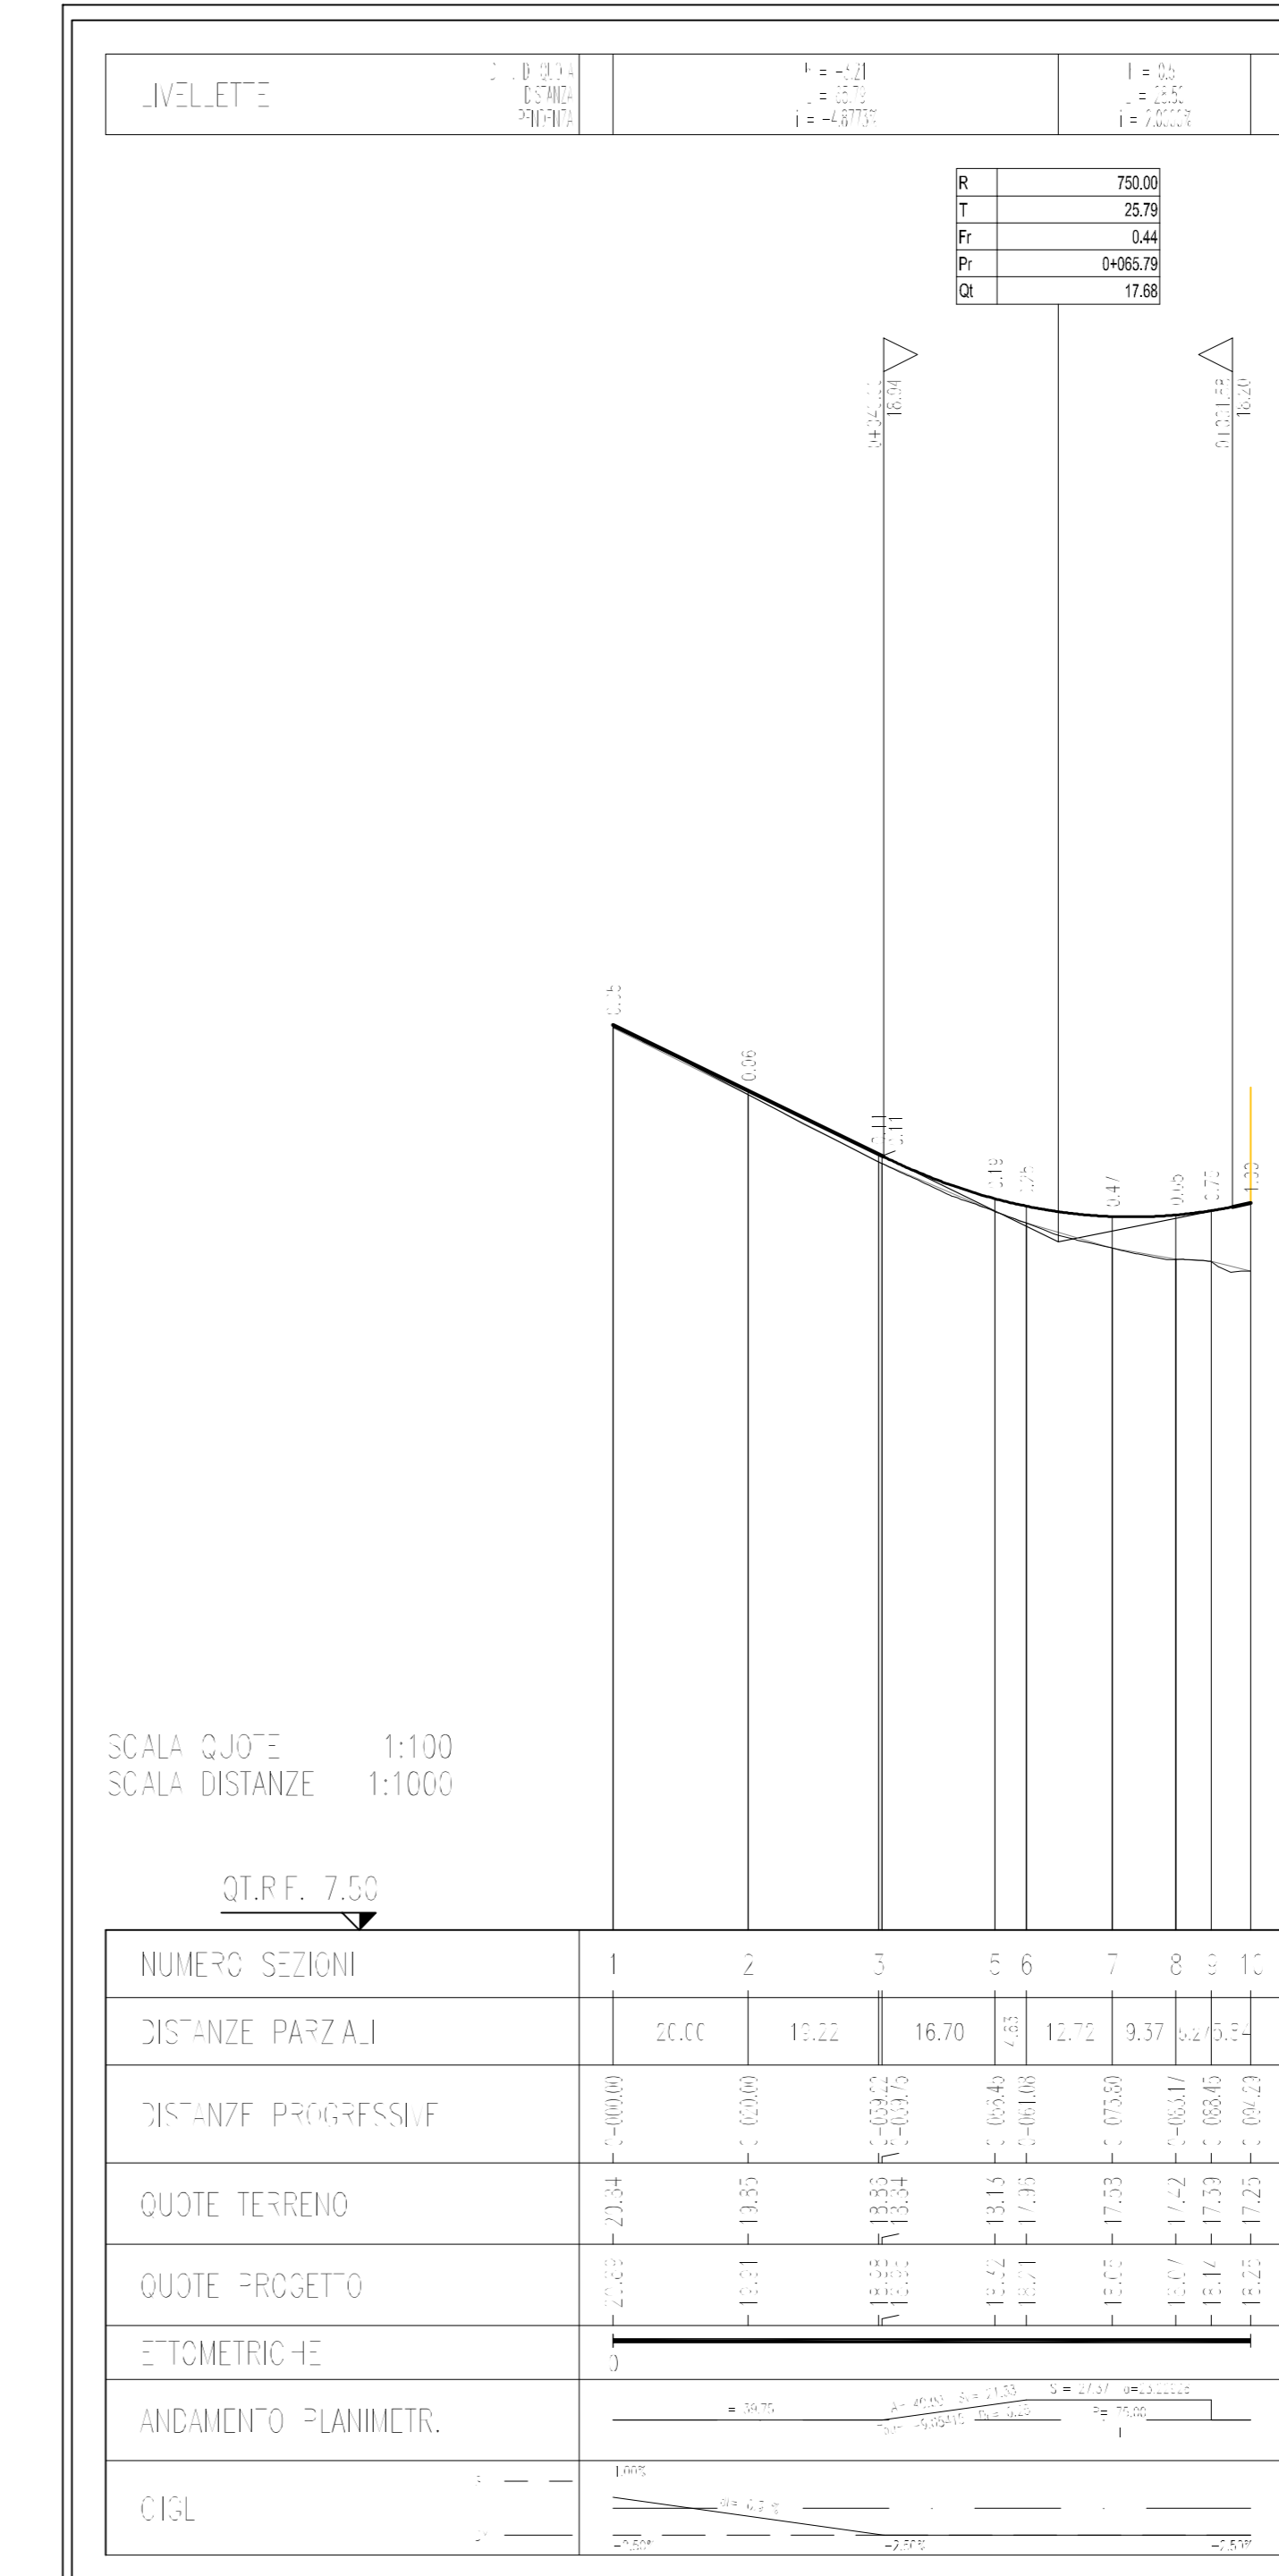

autostrade per l'italia

AUTOSTRADA (A12) : ROMA - CIVITAVECCHIA  
TRATTO: CERVETERI - TORRIMPIETRA

POTENZIAMENTO FUNZIONALE  
TRATTO CERVETERI - TORRIMPIETRA

PROGETTO DEFINITIVO

IN - VIABILITA' ESTERNA, ROTATORIA DI CERVETERI

PROGETTO STRADALE  
ROTATORIA DI CERVETERI  
PROFILI LONGITUDINALI

<b>IL PROGETTISTA SPECIALISTA</b> Ing. Gianluigi Salvatore Spazzolino Ord. Ingeg. Milano n. 420796 <b>RESPONSABILE STUDIO E PROGETTO</b> Ing. ANTONIO BIANCHI		<b>IL RESPONSABILE INTEGRAZIONE PRESTAZIONI SPERIMENTALISTICHE</b> Ing. Danilo Di Biase Ord. Ingeg. L'Aquila n. 1053		<b>IL DIRETTORE TECNICO</b> Ing. Osvaldo Masini Ord. Ingeg. Pavia n. 1498	
<b>RESPONSABILE PROGETTAZIONE INNOVATIVE OPERE AUTOSTRADALI</b> Ing. ANTONIO BIANCHI		<b>RESPONSABILE PROGETTAZIONE INNOVATIVE OPERE AUTOSTRADALI</b> Ing. ANTONIO BIANCHI		<b>COORDINATORE</b> Ing. ANTONIO BIANCHI	
CODICE IDENTIFICATIVO: 111206 LL00 PD IN PRS 00000 00000 DSTD 0201 0					
REVISIONE: 01 - 02 - 03 - 04 - 05 - 06 - 07 - 08 - 09 - 10 - 11 - 12					

VISTO DEL COMMITTENTE: **autostrade per l'italia**  
 IL RESPONSABILE LAVORO DEL PROCESSIONE: ING. M. FORNISI  
 VISTO DEL CONCESSIONE: **Ministero delle Infrastrutture e dei Trasporti**