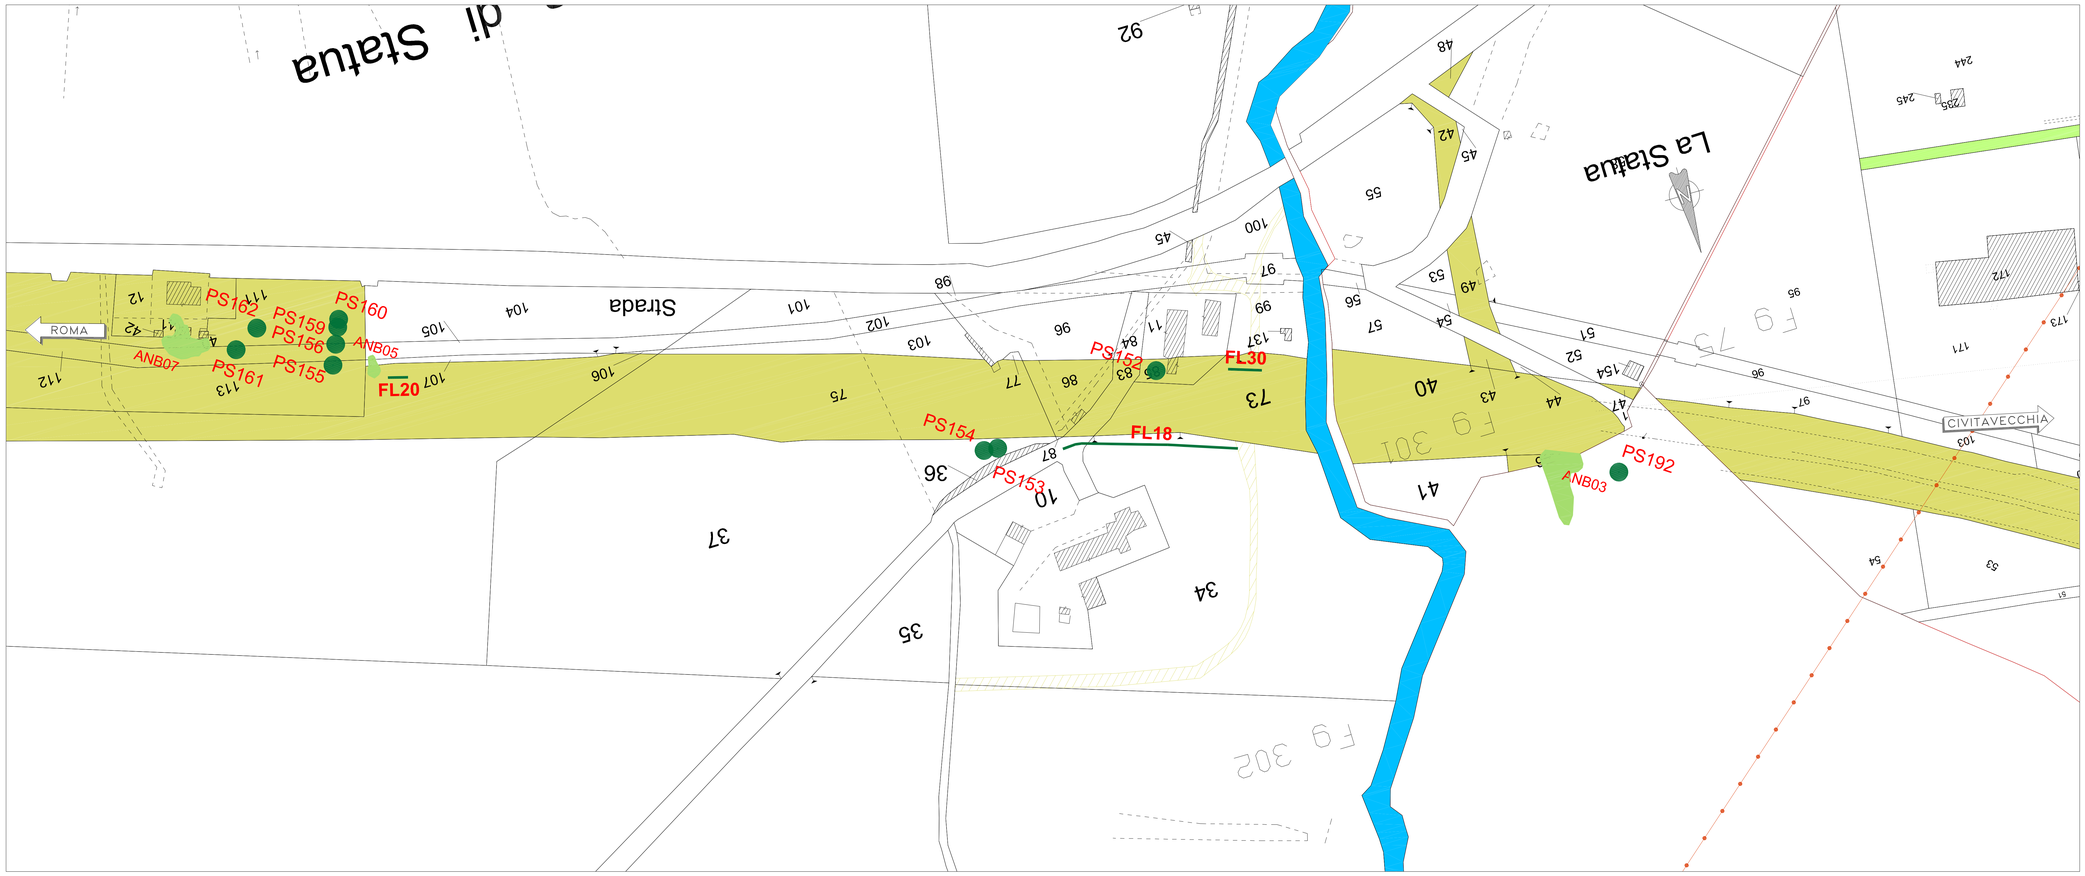

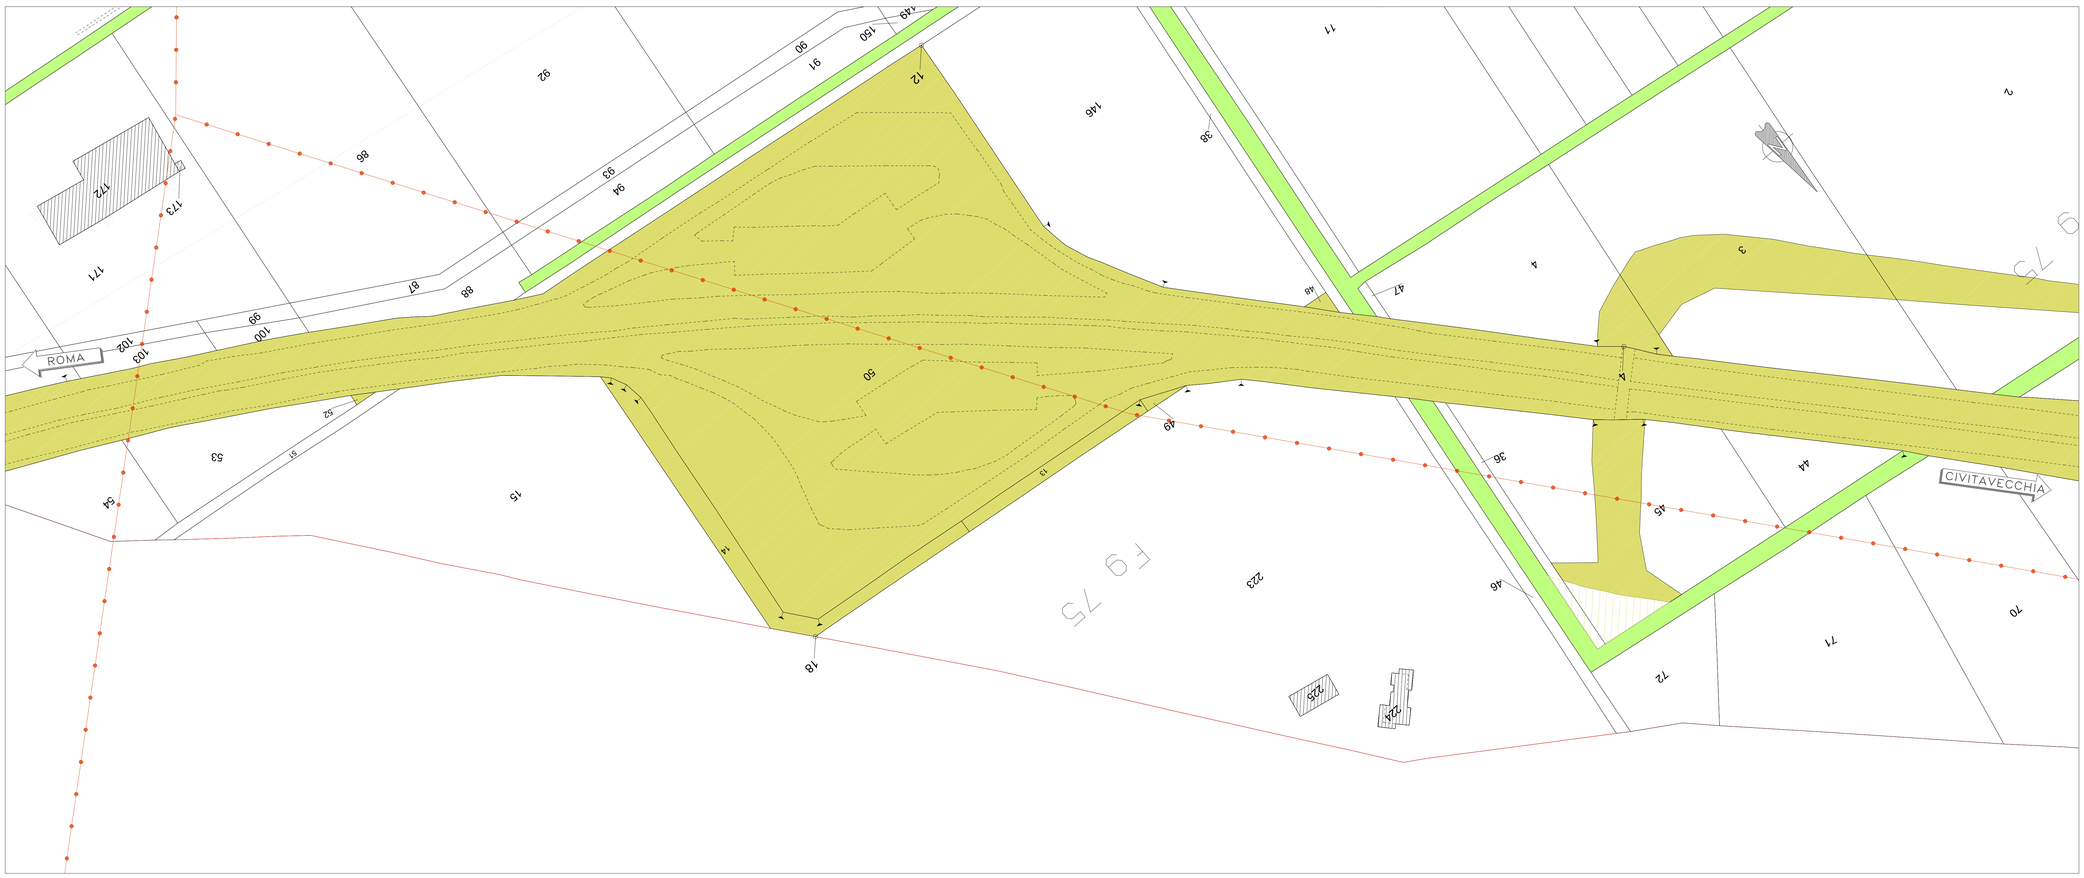

QUADRO DI UNIONE

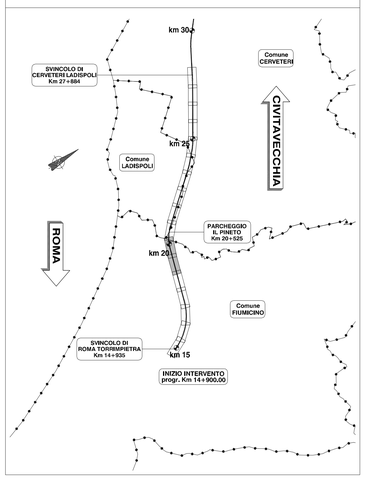

SIMBOLOGIE DI PIANO PARTICELLARE - DESCRIZIONE

ESISTENTE	STRADE CATASTALMENTE PUBBLICHE
	ACQUE CATASTALMENTE PUBBLICHE
OCCUPAZIONE ESISTENTE	SEDE AUTOSTRADA, PERTINENZE AUTOSTRADALI ECC..
	DEVIAZIAZIONE STRADE E FOSSI
	RELIQUATO
	MITIGAZIONE AMBIENTALE
	SERVITU' DI PASSO U.T./U.P., DI VIADOTTO, DI GALLERIA
	SERVITU' PER INTERFERENZE
	SERVITU' DI DRENAGGIO
	AREE DICHIARATE DI PUBBLICA UTILITA'
	AREE DICHIARATE DI PUBBLICA UTILITA' IN RESTISTUZIONE
OCCUP. TEMP.	OCCUPAZIONI TEMPORANEE
	AREE IN OCCUPAZIONI TEMPORANEE PER MITIGAZIONE AMBIENTALE
OCCUPAZIONE DEMANIALE	AREE DEMANIALI
	SEDE STRADA E AUTOSTRADA CON INTESTAZIONE CATASTALE A PRIVATI
	OCCUPAZIONI TEMPORANEE AREE DEMANIALI
	OCCUPAZIONI DEFINITIVE AREE DEMANIALI
	FABBRICATI ASSENTI IN CARTOGRAFIA O POSIZIONATI COME DA RILIEVO DI STATO ATTUALE

LEGENDA CENSIMENTO

(PS) **PIANTE SINGOLE**

(FL) FORMAZIONE LINEARE

(ANB) AREA **NON BOSCATA**

autostrade per l'italia

AUTOSTRADA (A12) : ROMA - CIVITAVECCHIA

TRATTO: CERVETERI - TORRIMPIETRA

POTENZIAMENTO FUNZIONALE
TRATTO CERVETERI - TORRIMPIETRA

PROGETTO DEFINITIVO

DOCUMENTAZIONE GENERALE

CENSIMENTO VEGETAZIONALE

Planimetria sovrapposizione censimento e catastale - TAV.4/10
(da km 19+500 a km 21+000)

IL PROGETTISTA SPECIALISTICO
Ing. Dott. Daniele Mascellani
Ord. Ingg. Milano n.A30087
RESPONSABILE NATURA E TERRITORIO

IL RESPONSABILE INTEGRAZIONE PRESTAZIONI SPECIALISTICHE
Ing. Danilo D'Alessandro
Ord. Ingg. L'Aquila N. 1503

IL DIRETTORE TECNICO
Ing. Orlando Mazza
Ord. Ingg. Pavia N. 1496
RESPONSABILE PROGETTAZIONE NUOVE OPERE AUTOSTRADALI

RIFERIMENTO PROGETTO				RIFERIMENTO DIRETTORIO				RIFERIMENTO ELABORATO					ORDINATORE:
Codice Commessa	Lotto, Sub-Prog, Cod. Appalto	Fase	Capitolo	Paragrafo	W B S	Parte d'opera		Tip.	Disciplina	Progressivo	Rev.		-
111206	LL00	PD	DG	AMB	00000	00000		D	S U A	0114	00		SCALA: 1:1000

CODICE IDENTIFICATIVO

spea ENGINEERING — Atlantia

PROJECT MANAGER:	SUPPORTO SPECIALISTICO:	REVISIONE n.	data
		0	LUGLIO 2018
		1	-
		2	-
REDATTO:	VERIFICATO:	3	-
		4	-

VISTO DEL COMMITTENTE	VISTO DEL CONCEDENTE
autostrade per l'italia	Ministero delle Infrastrutture e dei Trasporti
IL RESPONSABILE UNICO DEL PROCEDIMENTO ING. M. TOPRESE	DIPARTIMENTO PER LA RICOGNIZIONE, LA VIGILANZA SULLE CONCESSIONARIE AUTOSTRADALI DIREZIONE GENERALE PER LA VIGILANZA SULLE CONCESSIONARIE AUTOSTRADALI

IL PRESENTE DOCUMENTO NON POTRA' ESSERE COPIATO, RIPRODOTTO O ALTRIMENTI PUBBLICATO, IN TUTTO O IN PARTE, SENZA IL CONSENSO SCRITTO DELLA SOC. AUTOSTRADE PER L'ITALIA S.P.A.. OGNI UTILIZZO NON AUTORIZZATO SARA' PERSEGUITO A NORMA DI LEGGE.
THIS DOCUMENT MAY NOT BE COPIED, REPRODUCED OR PUBLISHED, EITHER IN PART OR IN ITS ENTIRETY, WITHOUT THE WRITTEN PERMISSION OF SOC. AUTOSTRADE PER L'ITALIA S.P.A.. UNAUTHORIZED USE WILL BE PROSECUTED BY LAW.