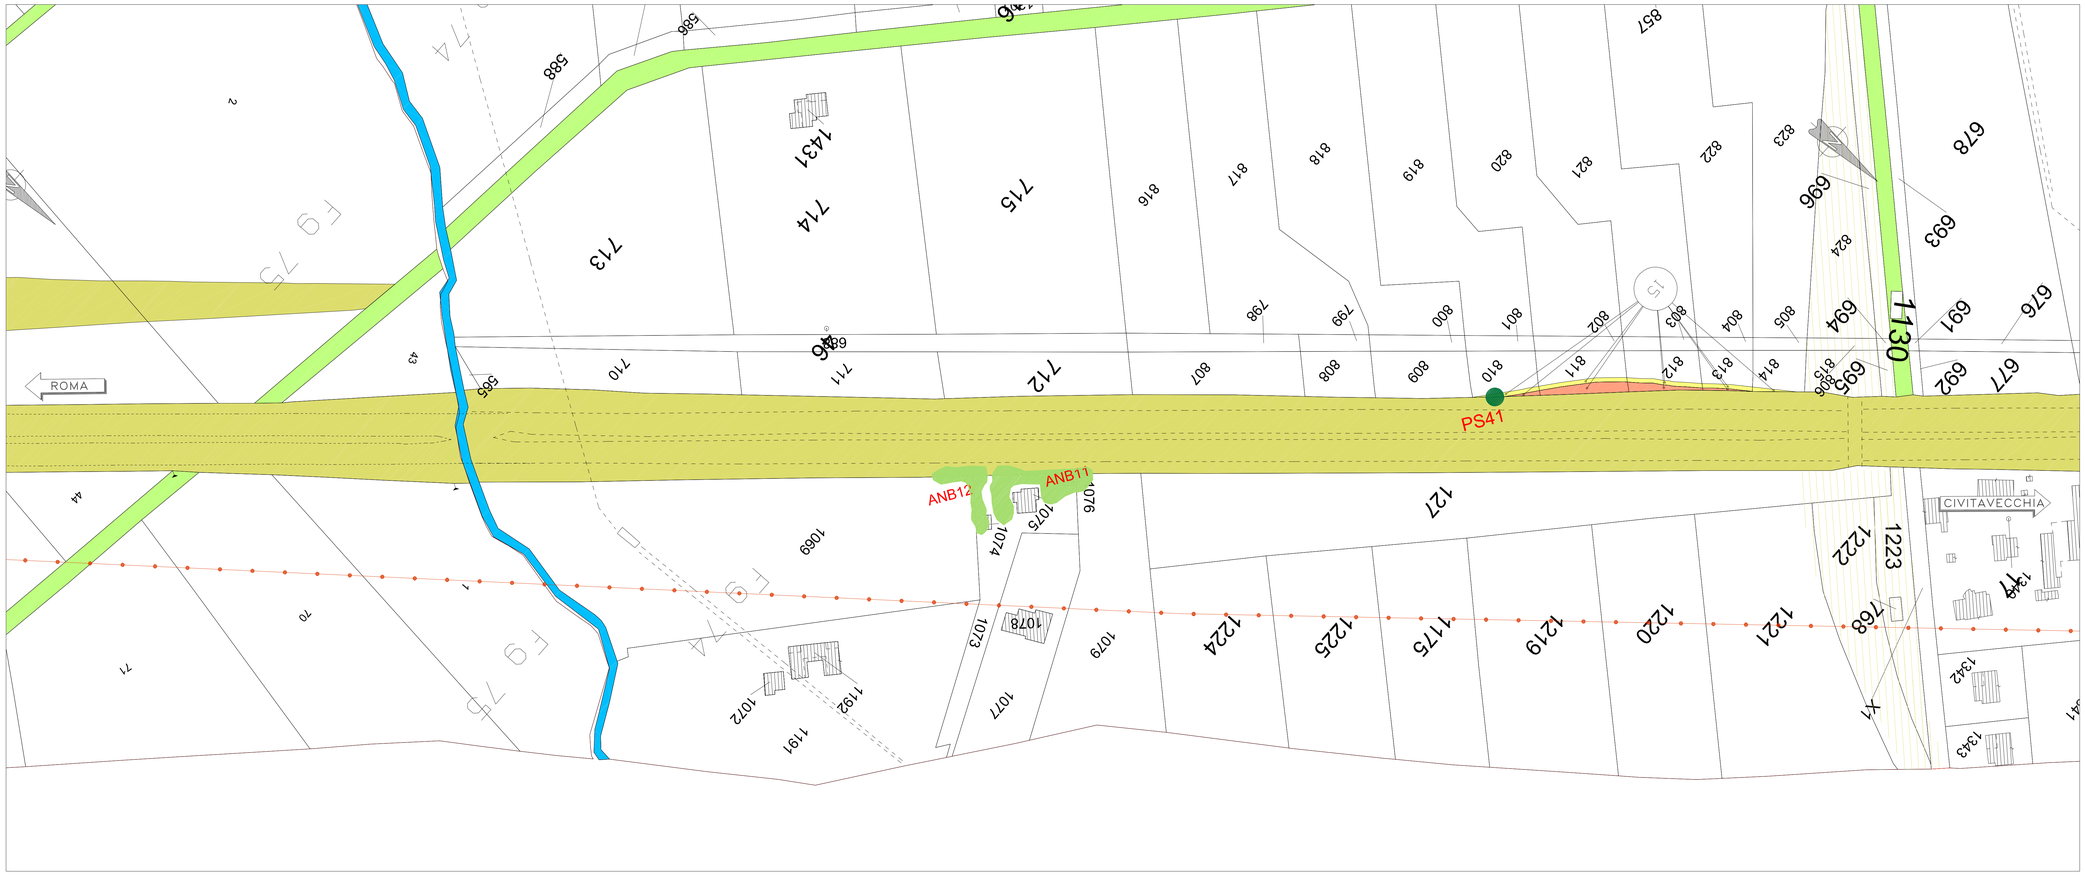

QUADRO DI UNIONE

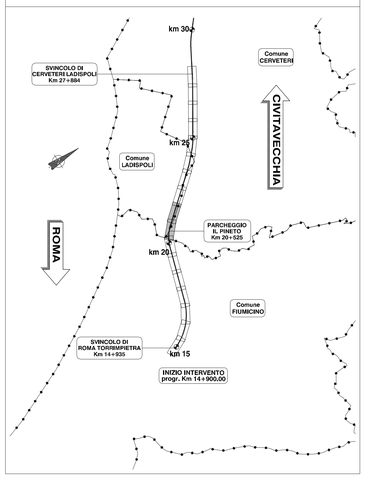

SIMBOLOGIE DI PIANO PARTICELLARE - DESCRIZIONE

ESISTENTE	STRADE CATASTALMENTE PUBBLICHE
	ACQUE CATASTALMENTE PUBBLICHE
OCCUPAZIONE ESISTENTE	SEDE AUTOSTRADA, PERTINENZE AUTOSTRADALI ECC..
	DEVIAZIAZIONE STRADE E FOSSI
	RELIQUATO
	MITIGAZIONE AMBIENTALE
	SERVITU' DI PASSO U.T./U.P., DI VIADOTTO, DI GALLERIA
	SERVITU' PER INTERFERENZE
	SERVITU' DI DRENAGGIO
	AREE DICHIARATE DI PUBBLICA UTILITA'
	AREE DICHIARATE DI PUBBLICA UTILITA' IN RESTISTUZIONE
OCCUP. TEMP.	OCCUPAZIONI TEMPORANEE
	AREE IN OCCUPAZIONI TEMPORANEE PER MITIGAZIONE AMBIENTALE
OCCUPAZIONE DEMANIALE	AREE DEMANIALI
	SEDE STRADA E AUTOSTRADA CON INTESTAZIONE CATASTALE A PRIVATI
	OCCUPAZIONI TEMPORANEE AREE DEMANIALI
	OCCUPAZIONI DEFINITIVE AREE DEMANIALI
	FABBRICATI ASSENTI IN CARTOGRAFIA O POSIZIONATI COME DA RILIEVO DI STATO ATTUALE

LEGENDA CENSIMENTO

(PS) **PIANTE SINGOLE**

(FL) FORMAZIONE LINEARE

(ANB) AREA **NON BOSCATA**

autostrade per l'italia

AUTOSTRADA (A12) : ROMA - CIVITAVECCHIA

TRATTO: CERVETERI - TORRIMPIETRA

POTENZIAMENTO FUNZIONALE
TRATTO CERVETERI - TORRIMPIETRA

PROGETTO DEFINITIVO

DOCUMENTAZIONE GENERALE

CENSIMENTO VEGETAZIONALE

Planimetria sovrapposizione censimento e catastale - TAV.5/10
(da km 21+000 a km 22+500)

IL PROGETTISTA SPECIALISTICO	IL RESPONSABILE INTEGRAZIONE PRESTAZIONI SPECIALISTICHE	IL DIRETTORE TECNICO
Ing. Dott. Daniele Mascellani Ord. Ingg. Milano n.A20087 RESPONSABILE NATURA E TERRITORIO	Ing. Danilo D'Alessandro Ord. Ingg. L'Aquila N. 1503	Ing. Orlando Mazza Ord. Ingg. Pavia N. 1496 RESPONSABILE PROGETTAZIONE NUOVE OPERE AUTOSTRADALI

CODICE IDENTIFICATIVO												ORDINATORE
RIFERIMENTO PROGETTO				RIFERIMENTO DIRETTORIO					RIFERIMENTO ELABORATO			
Codice Commessa	Cod. Applicativo Cod. Modello	Fase	Capitolo	Paragrafo	W B S	Parte d'opera	Tip.	Dis.Ubic.	Progressivo	Rev.		SCALA
111206	LL00	PD	DG	AMB	00000	00000	D	S U A	0115	00		1:1000

spea ENGINEERING / Atlantia	PROJECT MANAGER:	SUPPORTO SPECIALISTICO:	REVISIONE:
	REDATTO:	VERIFICATO:	n. / data: 0 LUGLIO 2018; 1 -; 2 -; 3 -; 4 -

VISTO DEL COMMITTENTE
autostrade per l'italia
IL RESPONSABILE UNICO DEL PROCEDIMENTO
ING. M. TORRESI

VISTO DEL CONCEDENTE
Ministero delle Infrastrutture e dei Trasporti
DIPARTIMENTO PER LA RETE STRADALE E AUTOSTRADALE ED IL TRASPORTO STRADALE
STRUTTURA DI VIGILANZA SULLE CONCESSIONARIE AUTOSTRADALI

IL PRESENTE DOCUMENTO NON POTRA' ESSERE COPIATO, RIPRODOTTO O ALTRIMENTI PUBBLICATO, IN TUTTO O IN PARTE, SENZA IL CONSENSO SCRITTO DELLA SOC. AUTOSTRADE PER L'ITALIA S.P.A.. OGNI UTILIZZO NON AUTORIZZATO SARA' PERSEGUITO A NORMA DI LEGGE.
THIS DOCUMENT MAY NOT BE COPIED, REPRODUCED OR PUBLISHED, EITHER IN PART OR IN ITS ENTIRETY, WITHOUT THE WRITTEN PERMISSION OF SOC. AUTOSTRADE PER L'ITALIA S.P.A., UNAUTHORIZED USE WILL BE PROSECUTED BY LAW.