
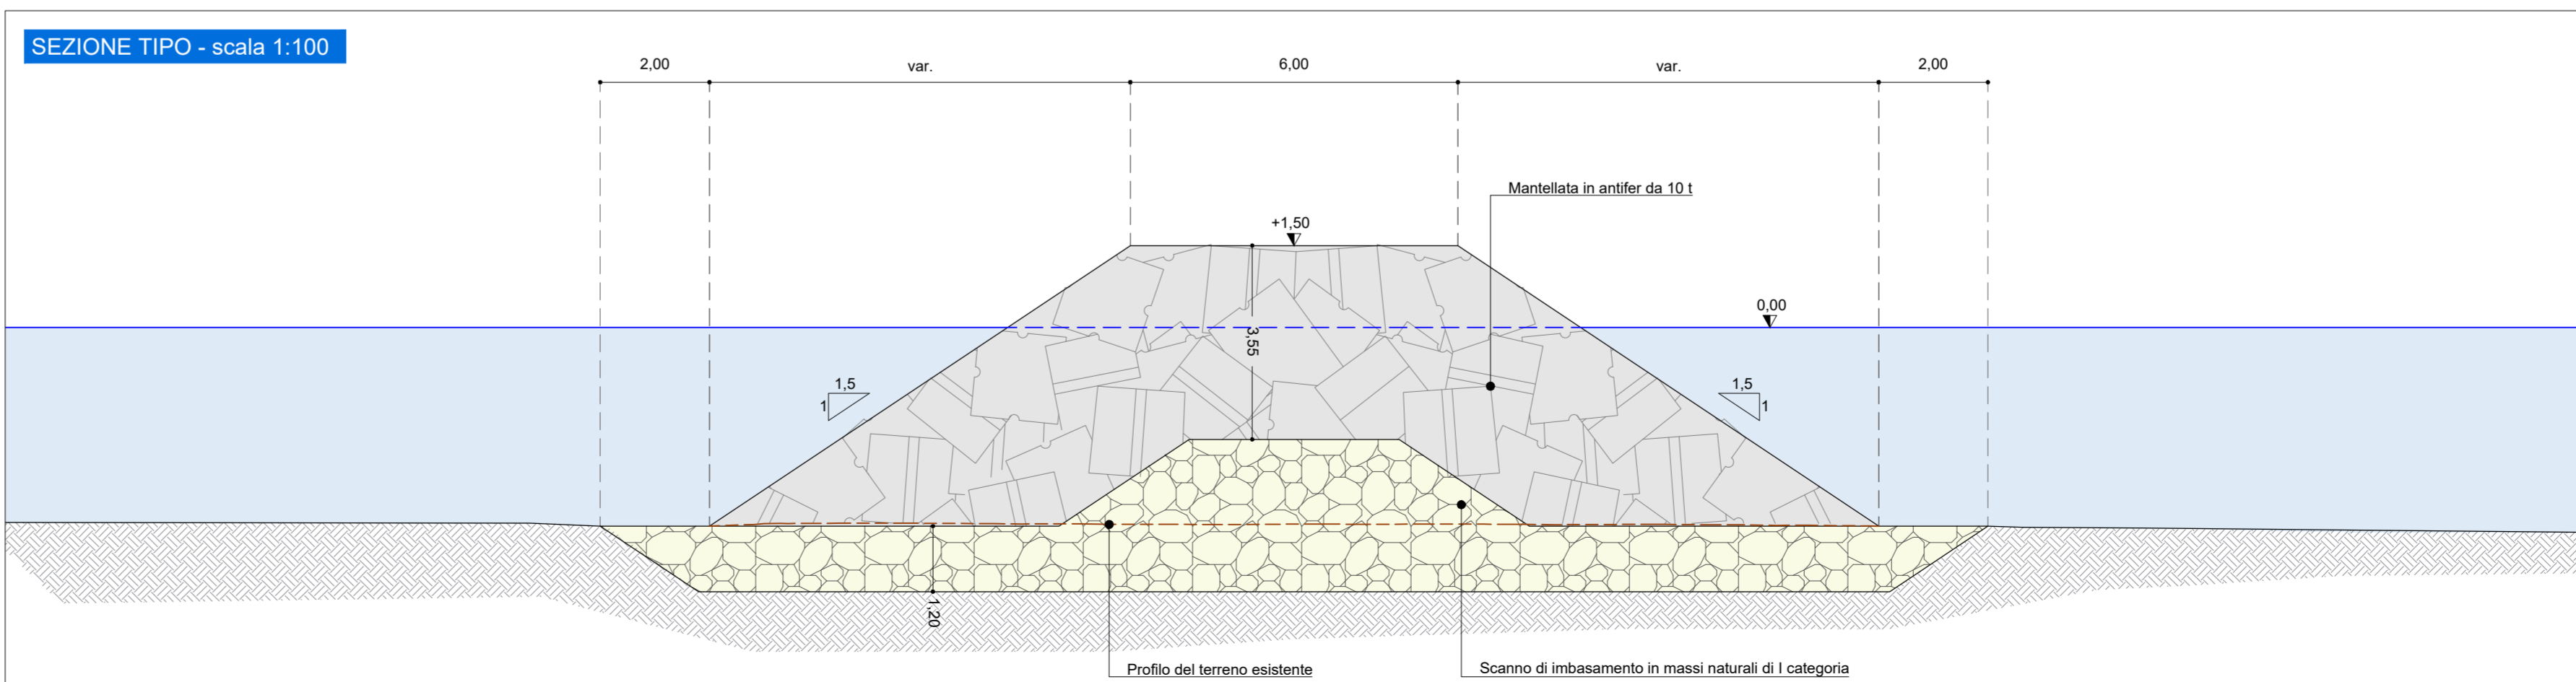
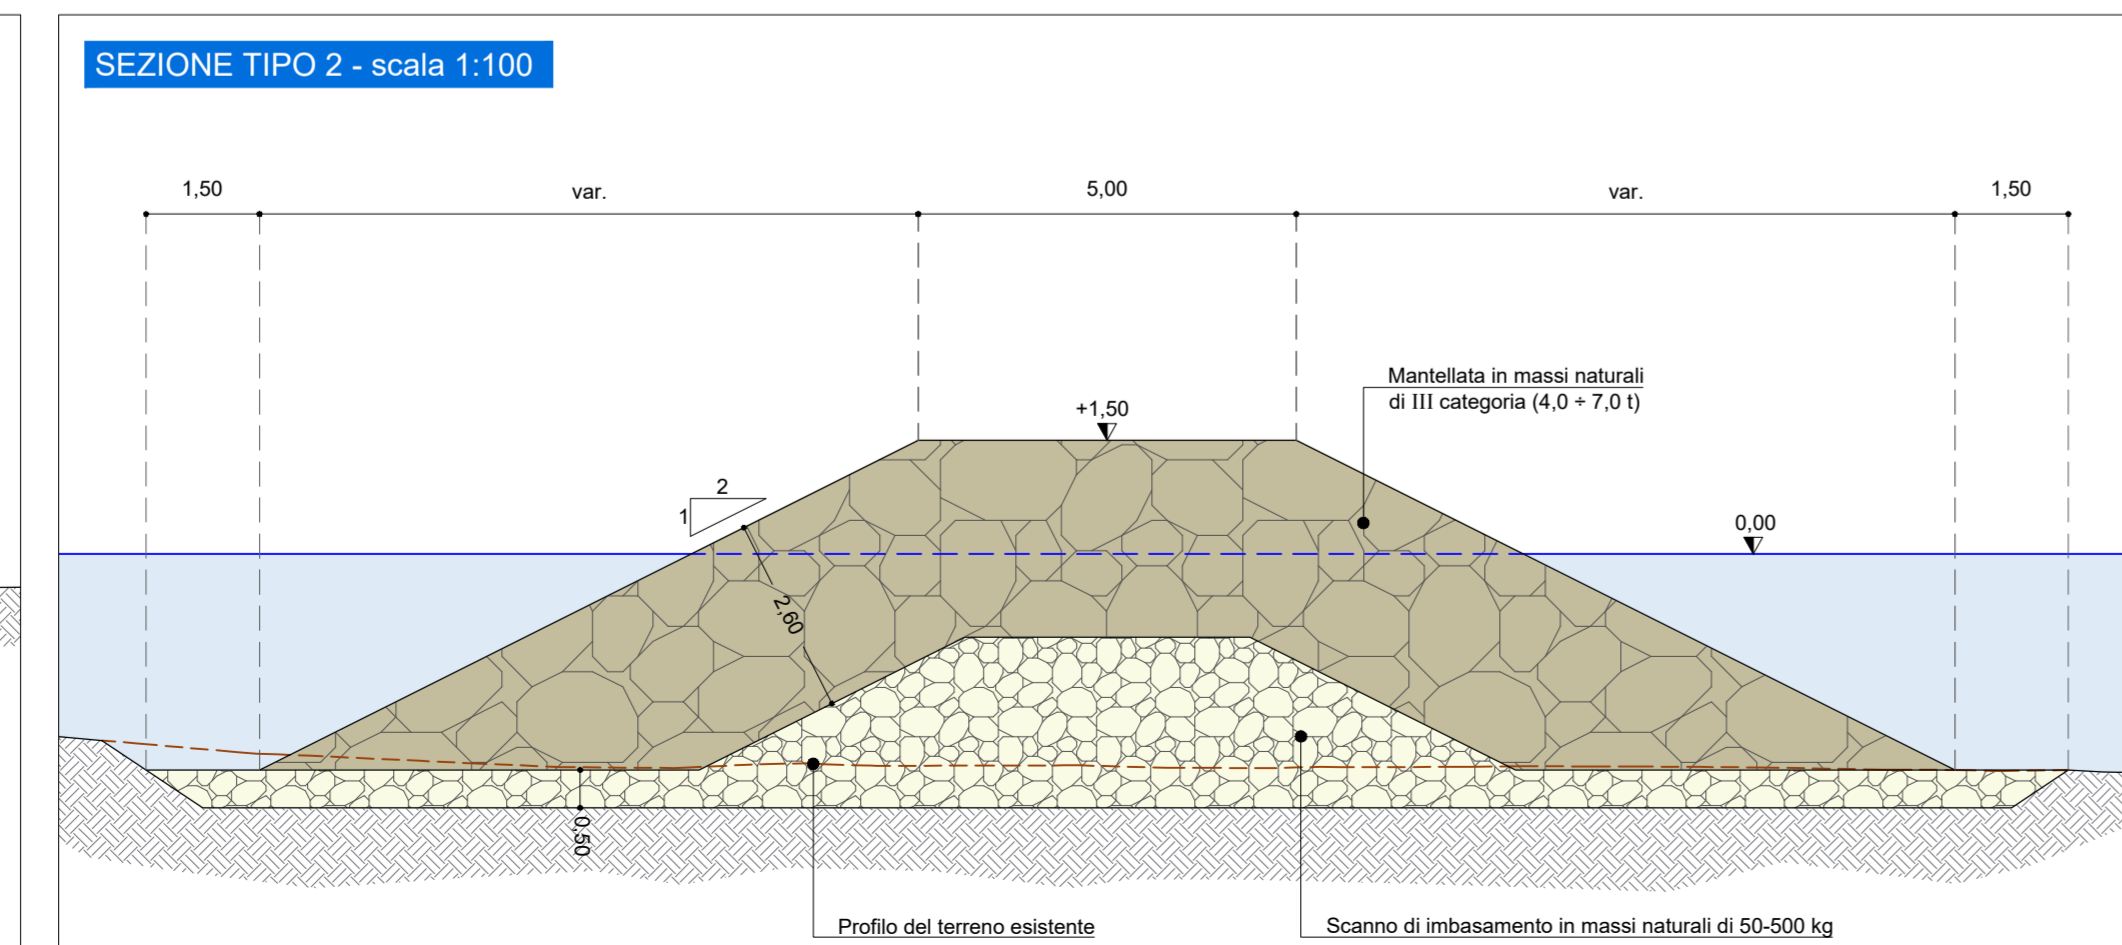
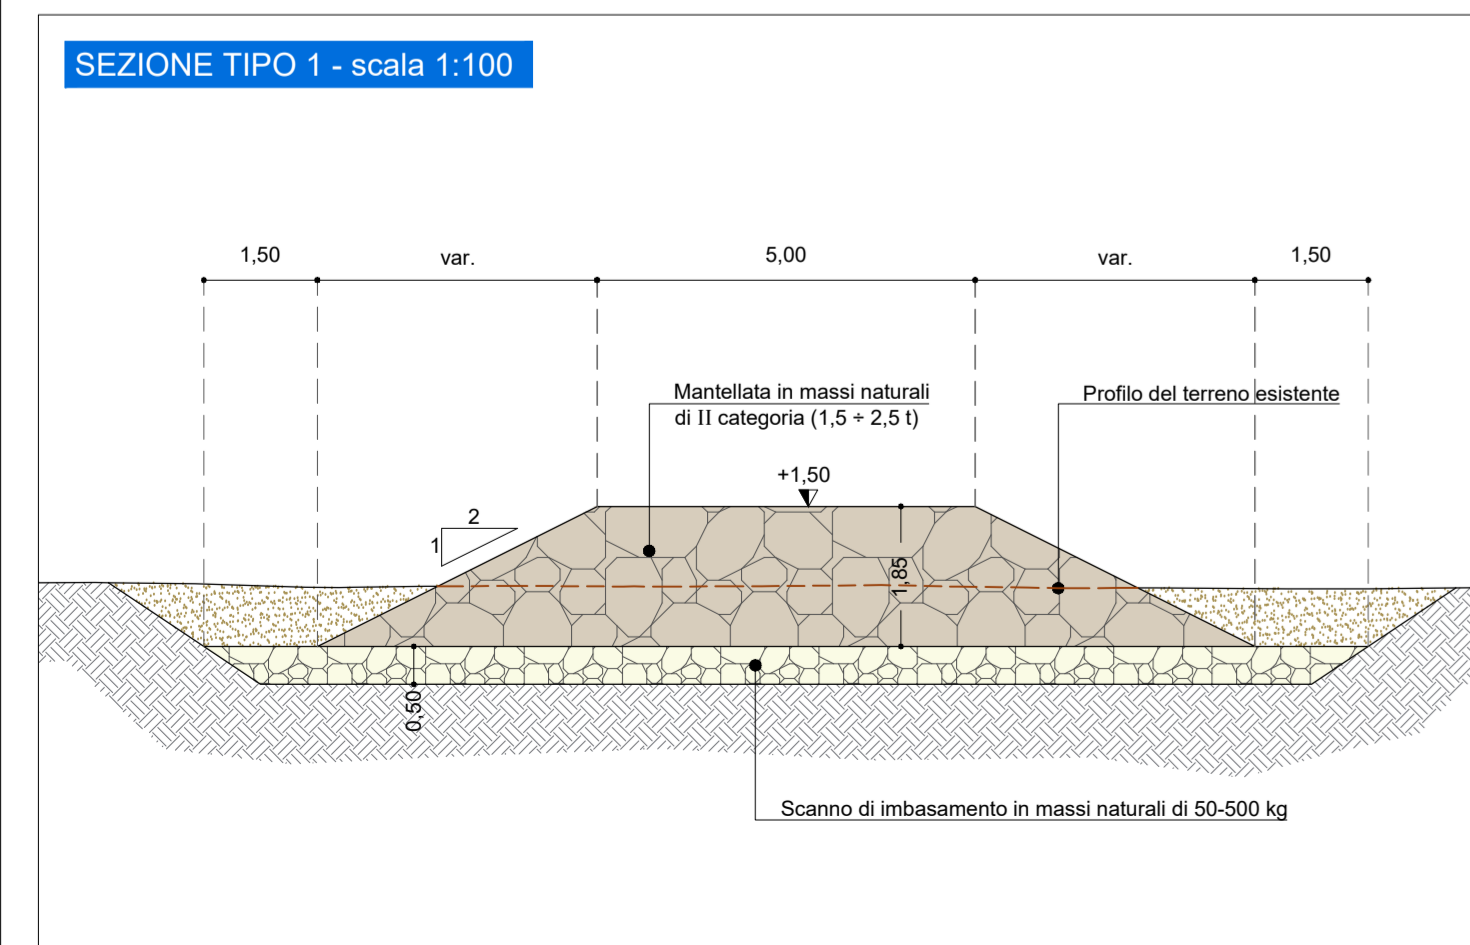
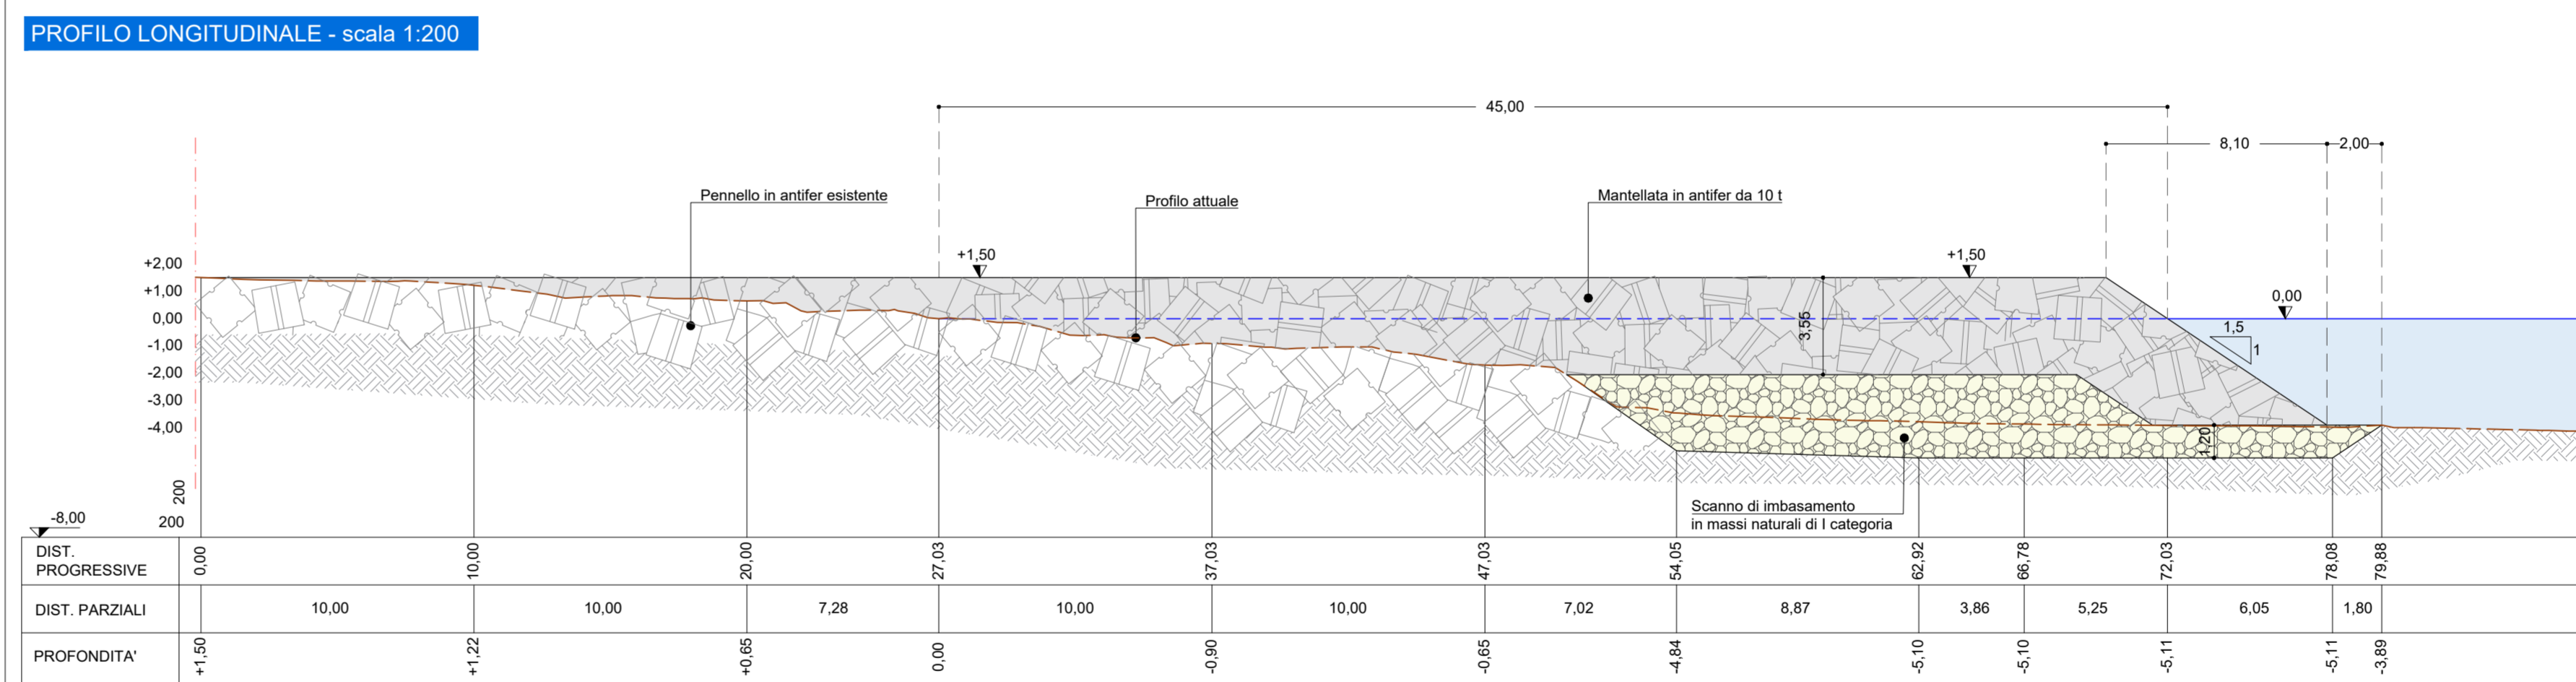
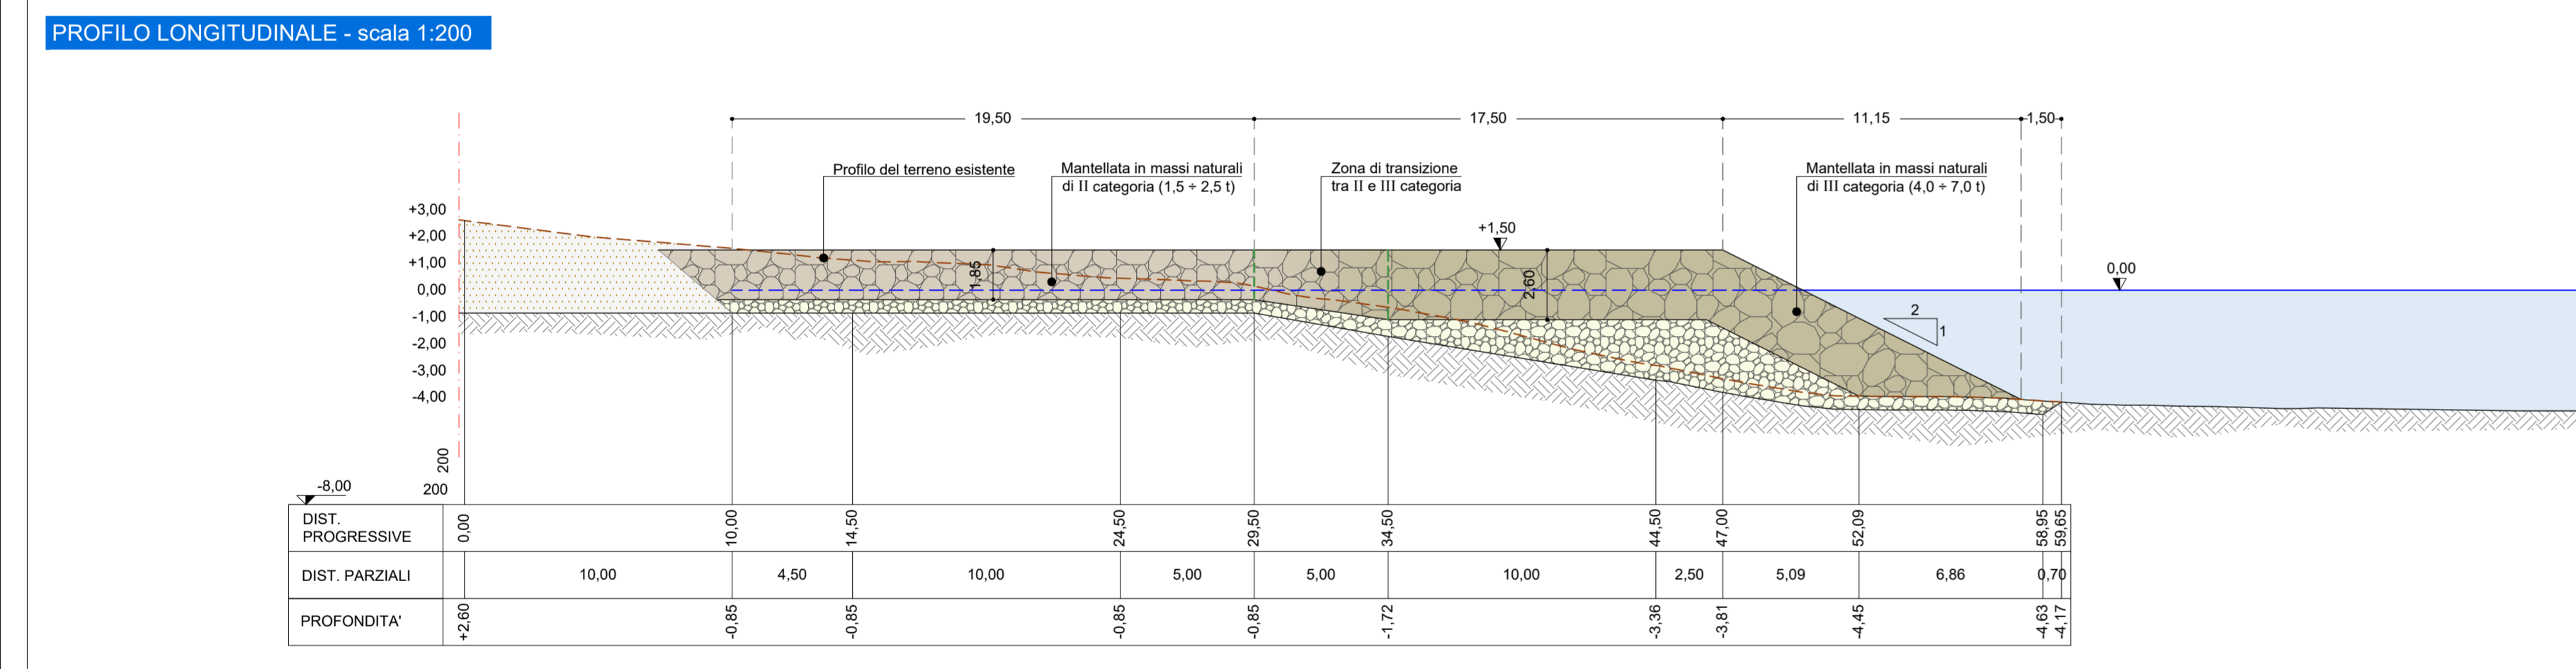
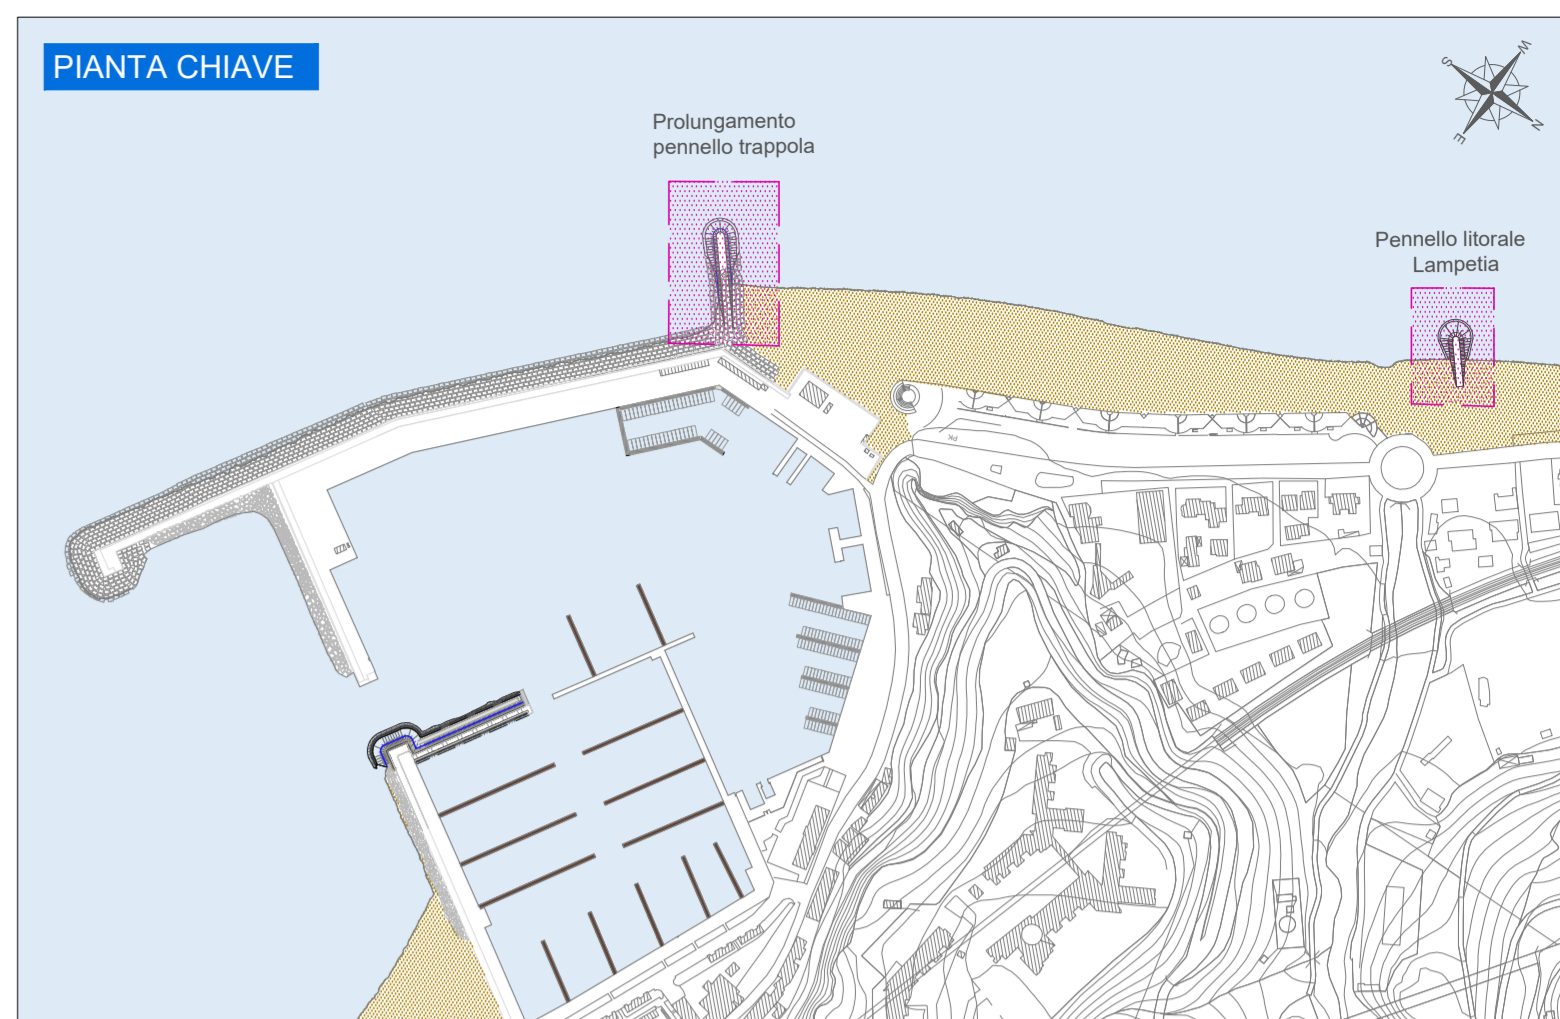
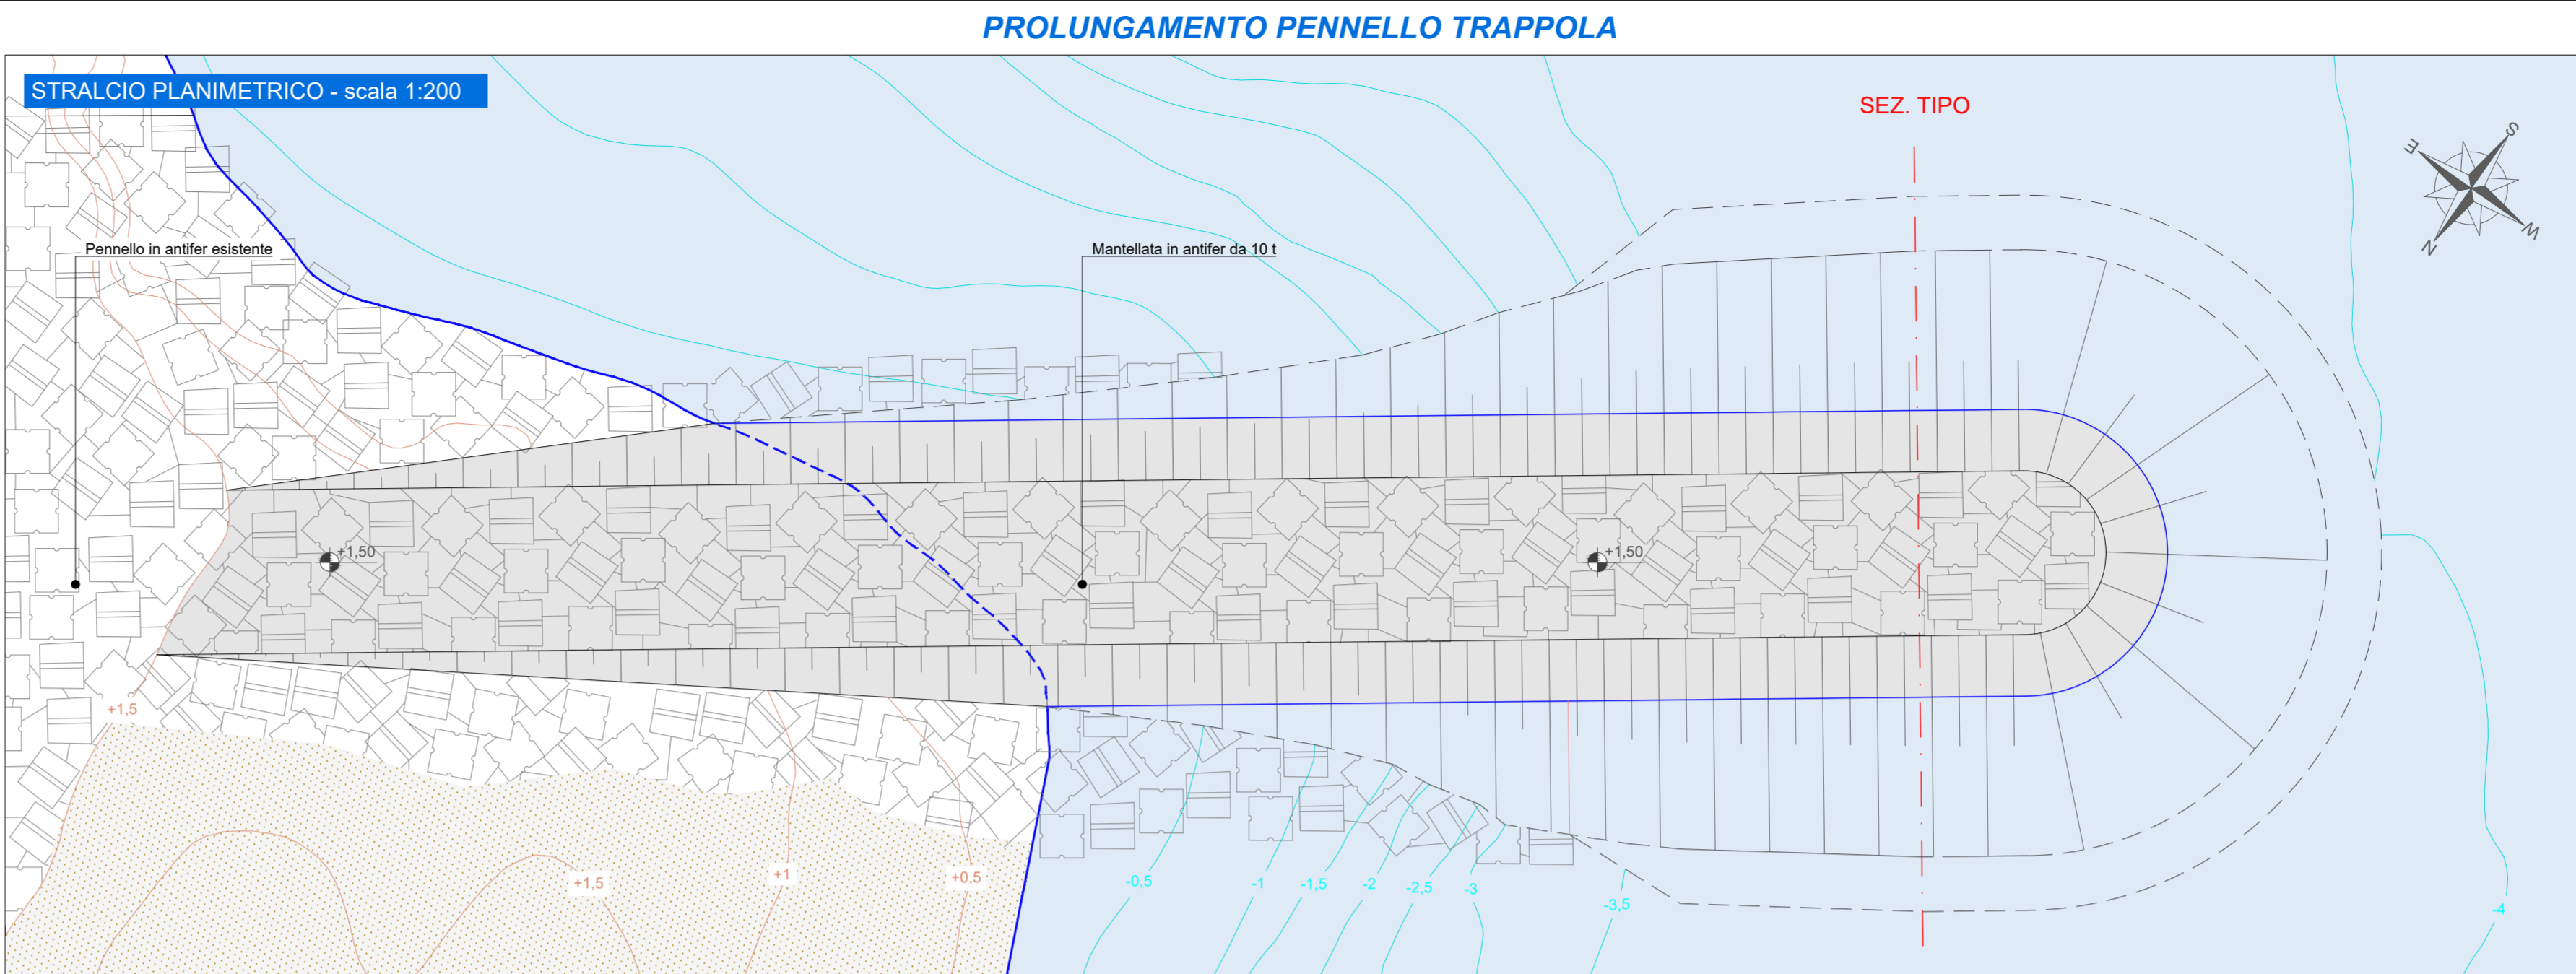


PENNELLO LITORALE DI LAMPETIA

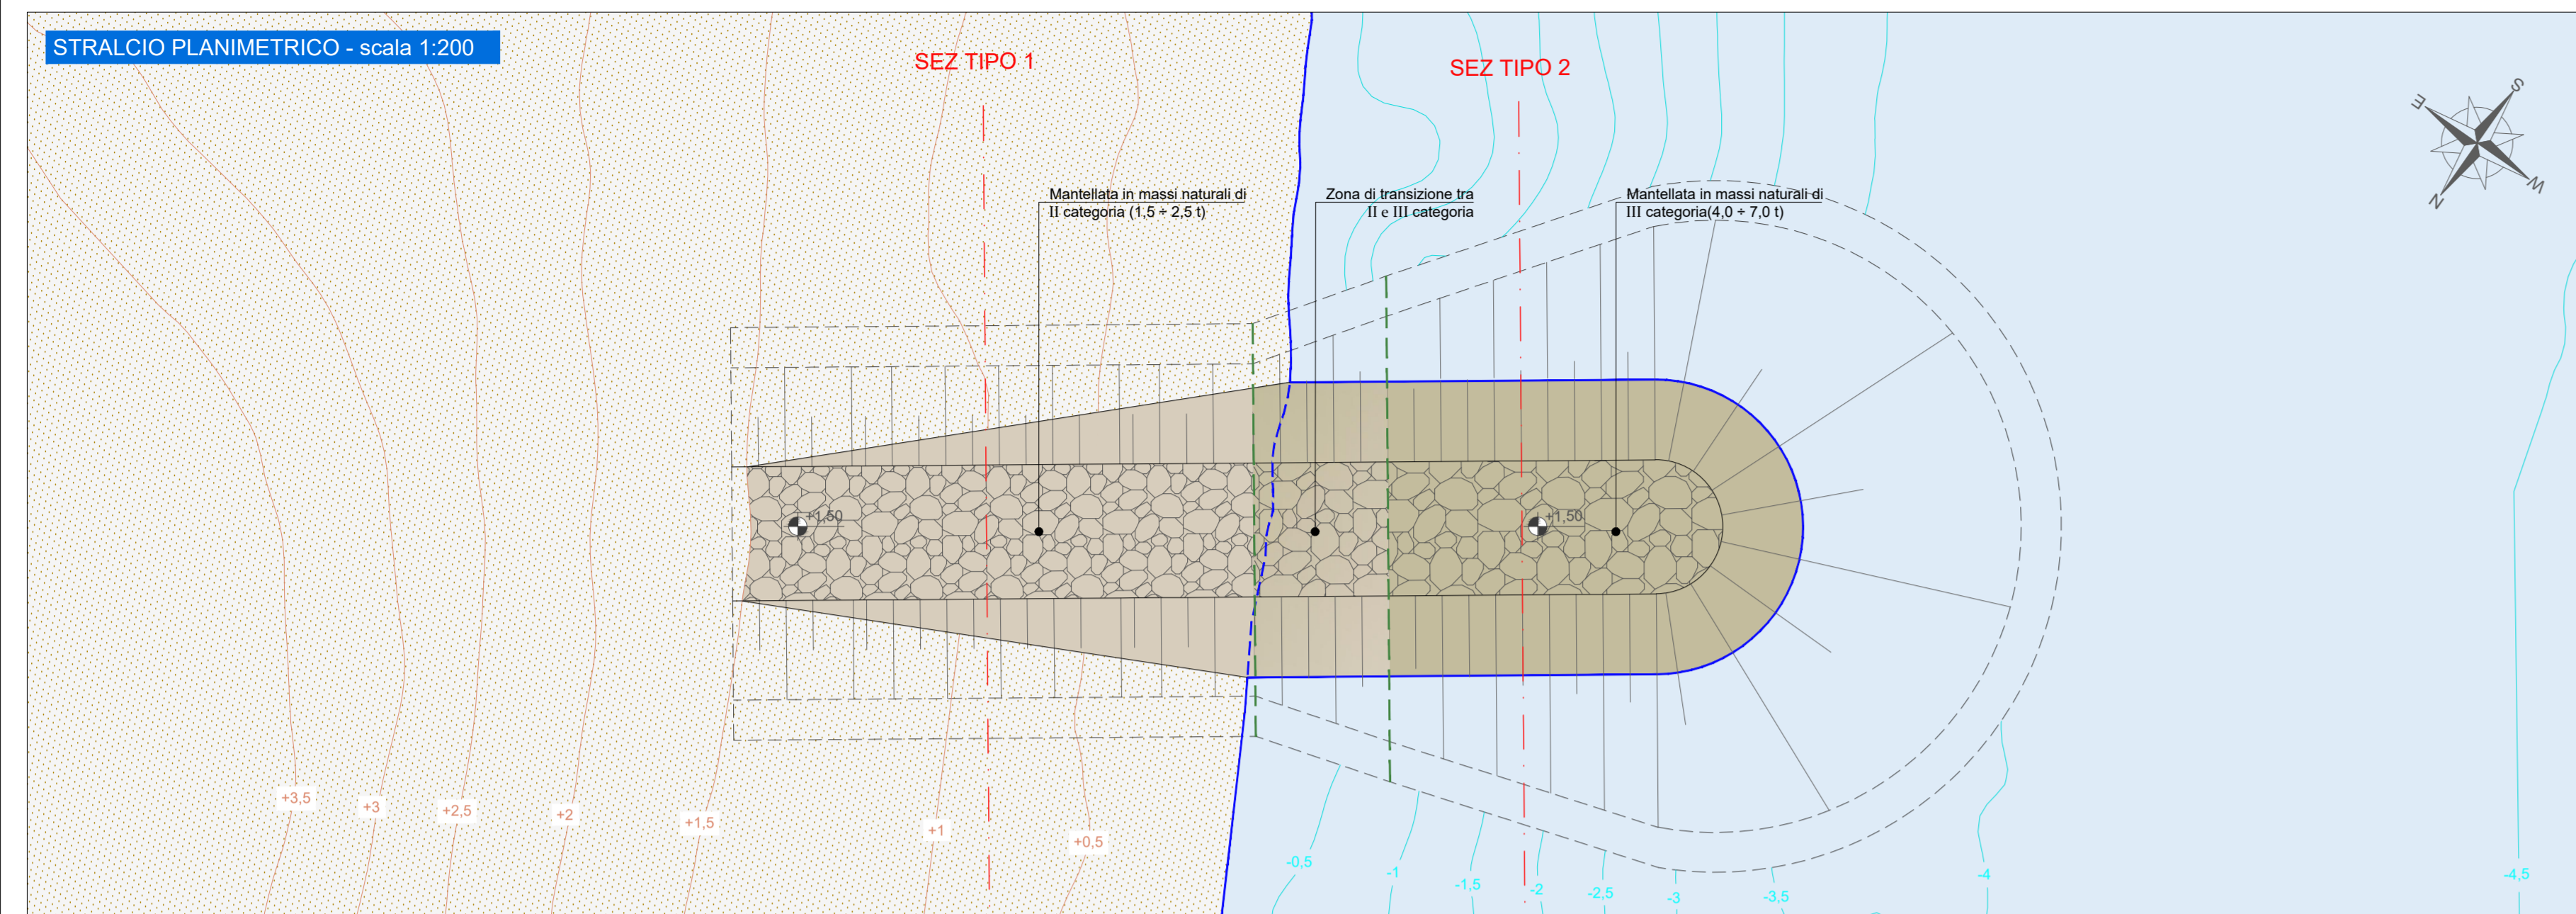

COMUNE DI CETRARO

MESSA IN SICUREZZA BACINO E MIGLIORAMENTO FUNZIONALITÀ AREA PORTUALE

Progetto Definitivo

C - OPERE MARITTIME

C.09 OPERE DI PROTEZIONE DALL'INSABBIAMENTO

Data: 29-07-2019
Scala: varie

PROGETTAZIONE:
DINAMICA
MHS marine srl
DROTEC
 Architetto MICHELE GONINO
 Geologo CATERINA CUCINOTTA

PROJECT MANAGER
ANTONIO DI LAMPERTA

PROGETTISTI
 ing. Giuseppe Bernardo
 arch. Michele Gonino
 ing. Massimo Tondello
 ing. Pasquale Filicetti
 ing. Gianfranco Crudo
 geol. Caterina Cucinotta

GRUPPO DI LAVORO
 ing. Giuseppe Cutrupi
 arch. Roberta Chiara De Clario
 ing. Stefania Ferlazzo
 ing. Simone Fiumara
 arch. Francesca Gangemi
 ing. Silvana Baricotto
 ing. Nicola Sguotti

REVISIONI

Rev. n°	Data	Motivazione

R.U.P. Visti/Approvazioni

ing. Francesco Antonuccio

Codice elaborato: LNC129_IPD_C.09_2019-07-15_R0_Opere di protezione insabbiamento_FMR.dwg