




STRALCIO PLANIMETRICO - scala 1:500

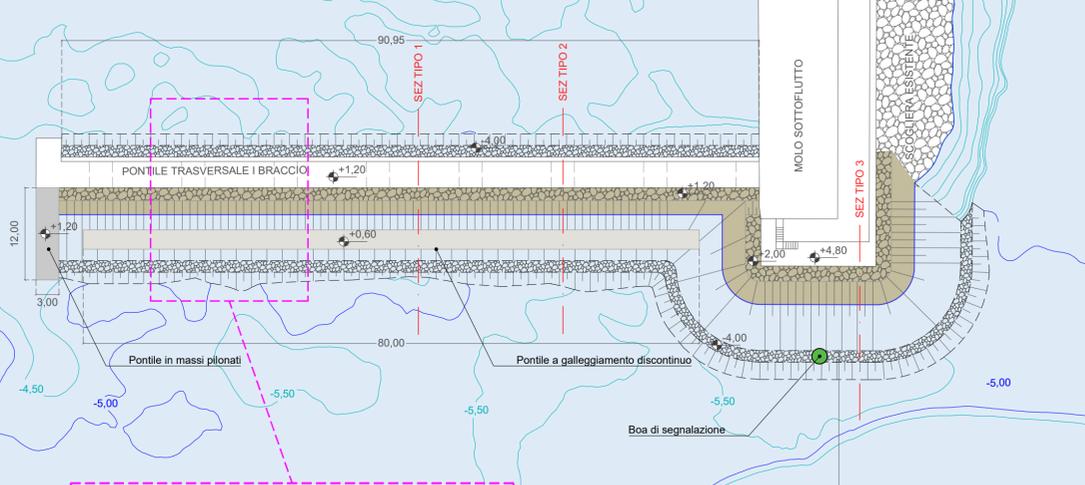


SEZIONE LONGITUDINALE PONTILE IN MASSI PILONATI - scala 1:100

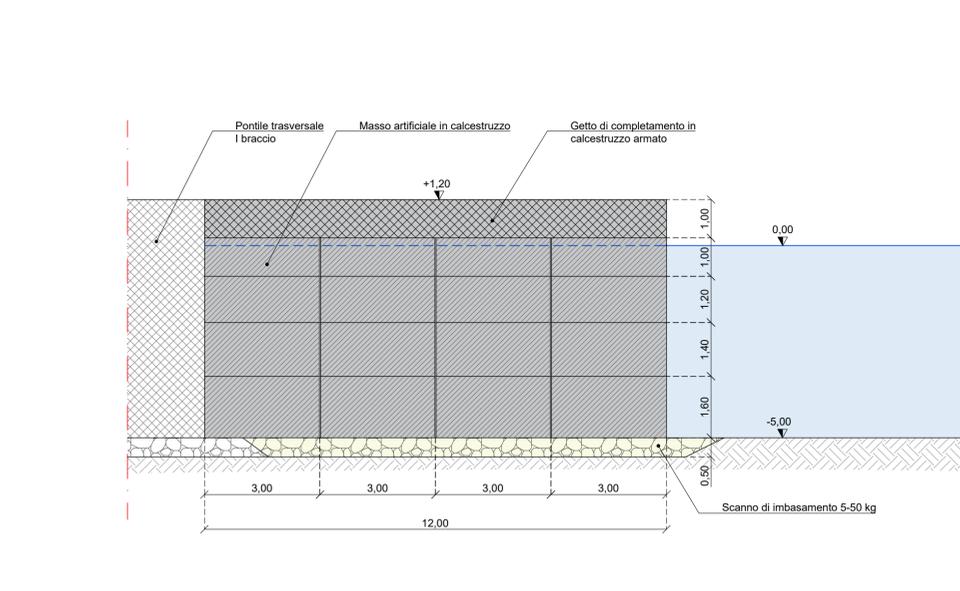


SEZIONE TRASVERSALE PONTILE IN MASSI PILONATI - scala 1:100

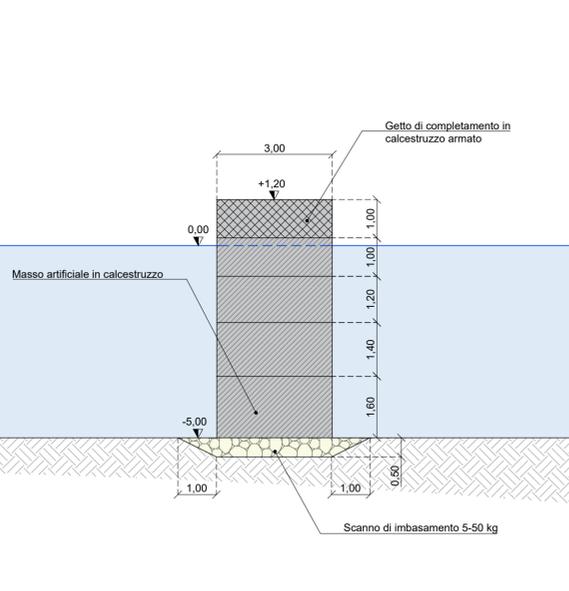


PIANTA CHIAVE

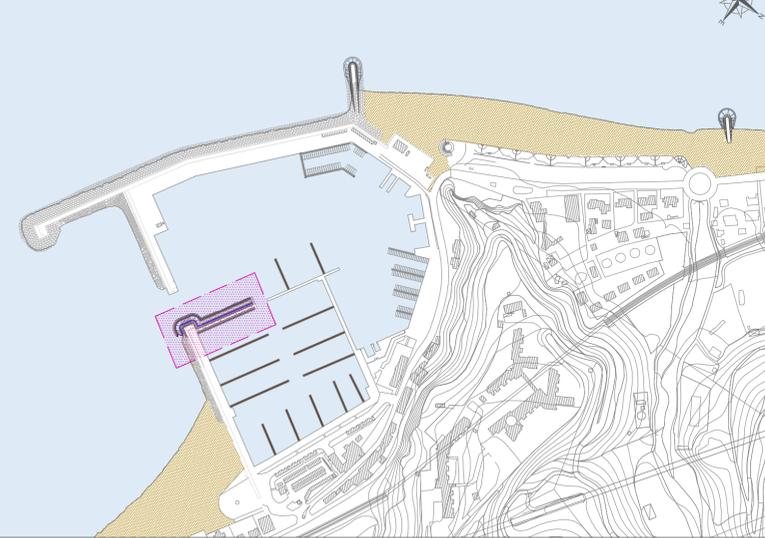


PONTILE E RELATIVO ANCORAGGIO - scala 1:200

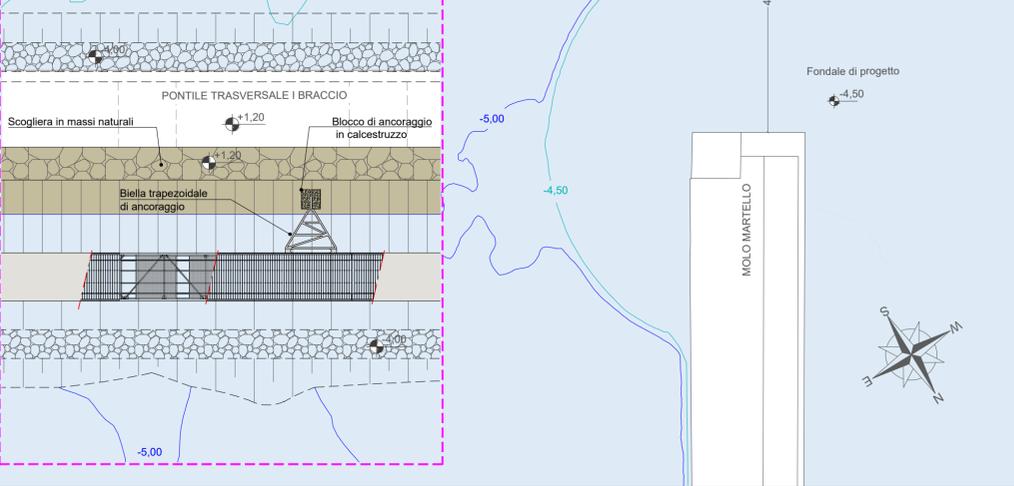


SEZIONE LONGITUDINALE PONTILE A GALLEGGIAMENTO DISCONTINUO - scala 1:50

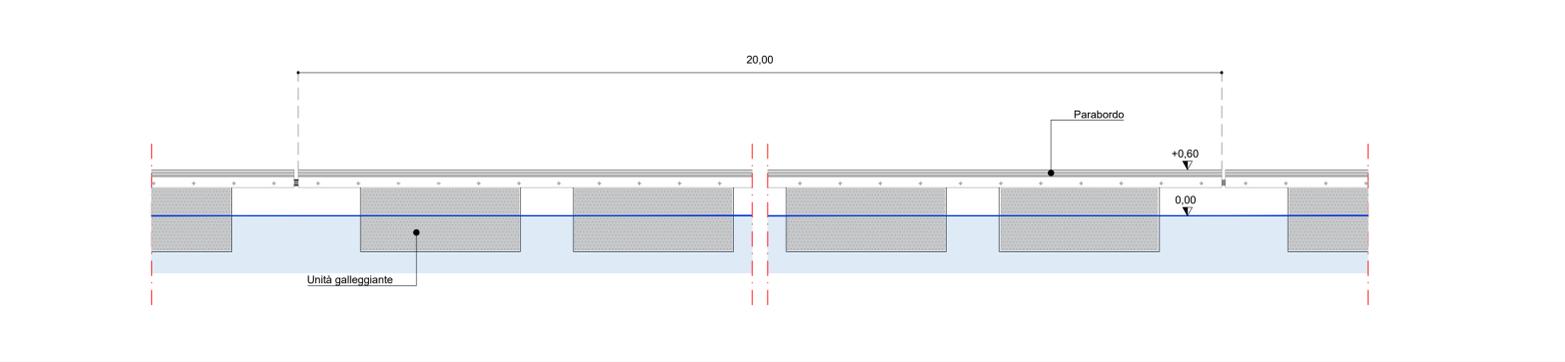


SEZIONE TIPO 1 - scala 1:100

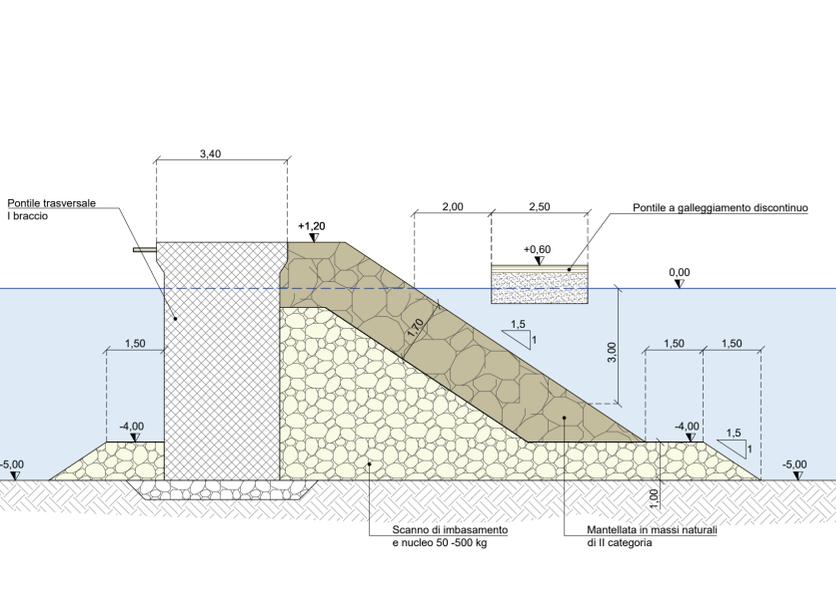

SEZIONE TIPO 2 - scala 1:100

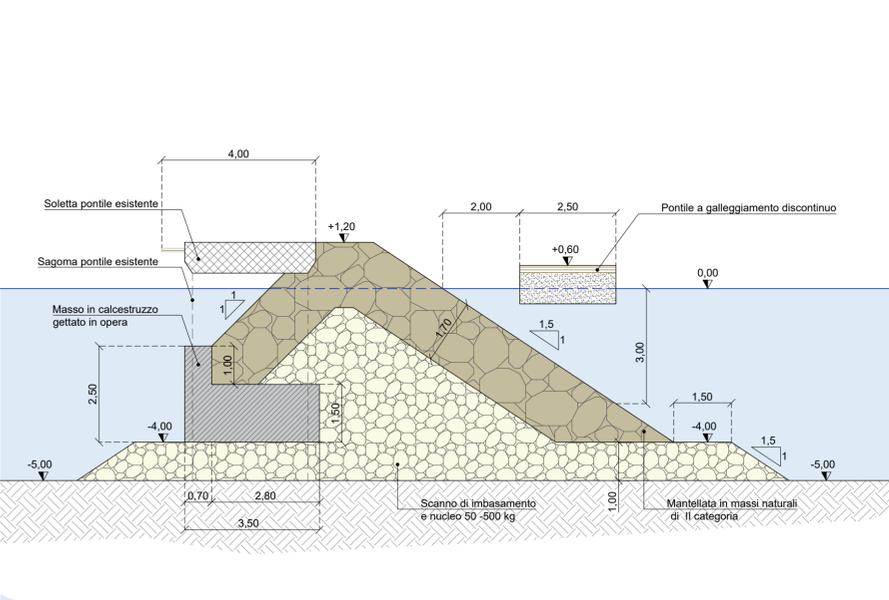

SEZIONE TIPO 3 - scala 1:100

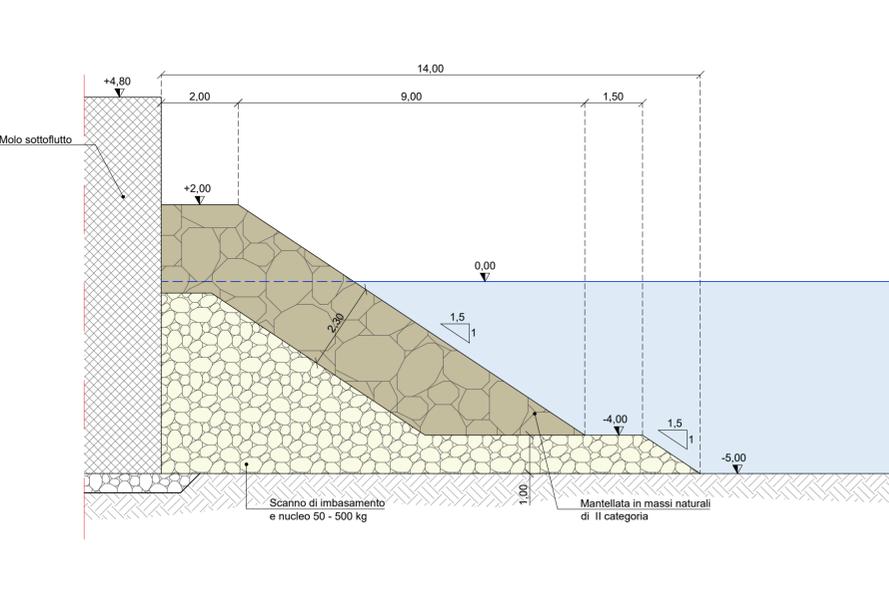

COMUNE DI CETRARO

MESSA IN SICUREZZA BACINO E MIGLIORAMENTO FUNZIONALITÀ AREA PORTUALE

Progetto Definitivo
C - OPERE MARITTIME
C.10 OPERE CONTRO L'AGITAZIONE INTERNA
 Data: **29-07-2019**
 Scala: **varie**

PROGETTAZIONE:

PROJECT MANAGER:

PROGETTISTI:
 ing. Giuseppe Bernardo
 arch. Michele Ginno
 ing. Massimo Tondello
 ing. Pasquale Filicetti
 ing. Gianfranco Crudo
GEOLOGO:
 geol. Caterina Cucinotta

REVISIONI	Rev. n°	Data	Motivazione

R.U.P. Visti/Approvazioni

ing. Francesco Antonuccio

Codice elaborato: DNC120_PD_C.10_2019-07-26_R0 Opere contro agitazione interna_FMR.dwg