




Scala: 1/50

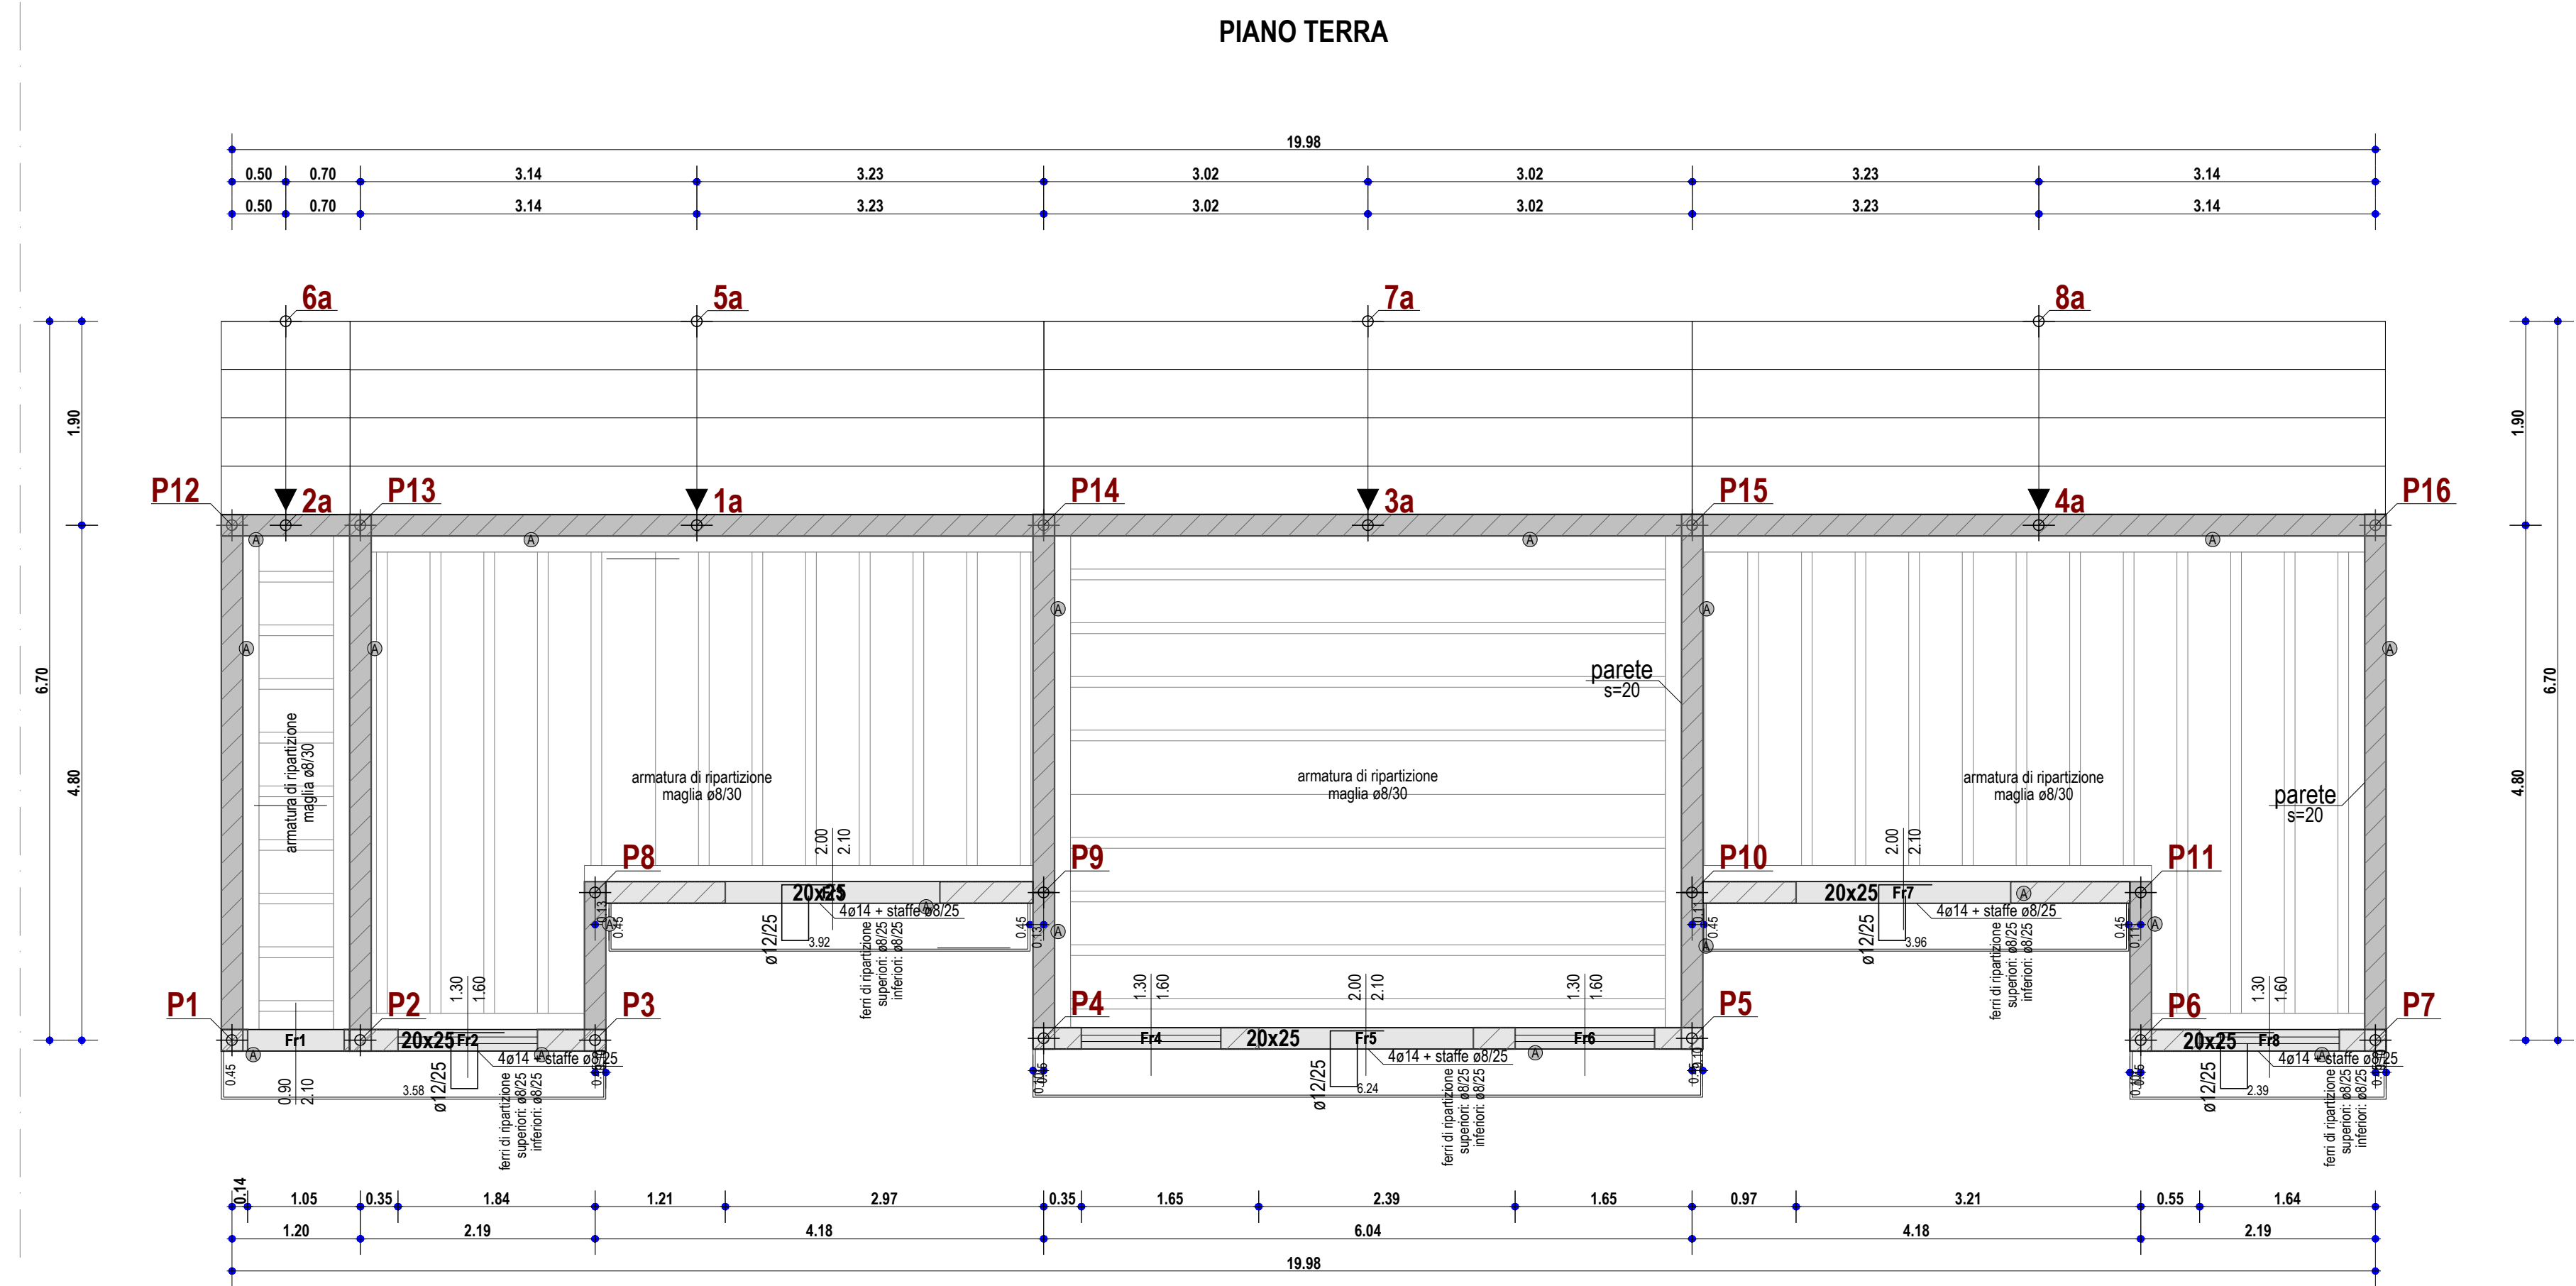


Scala: 1/50

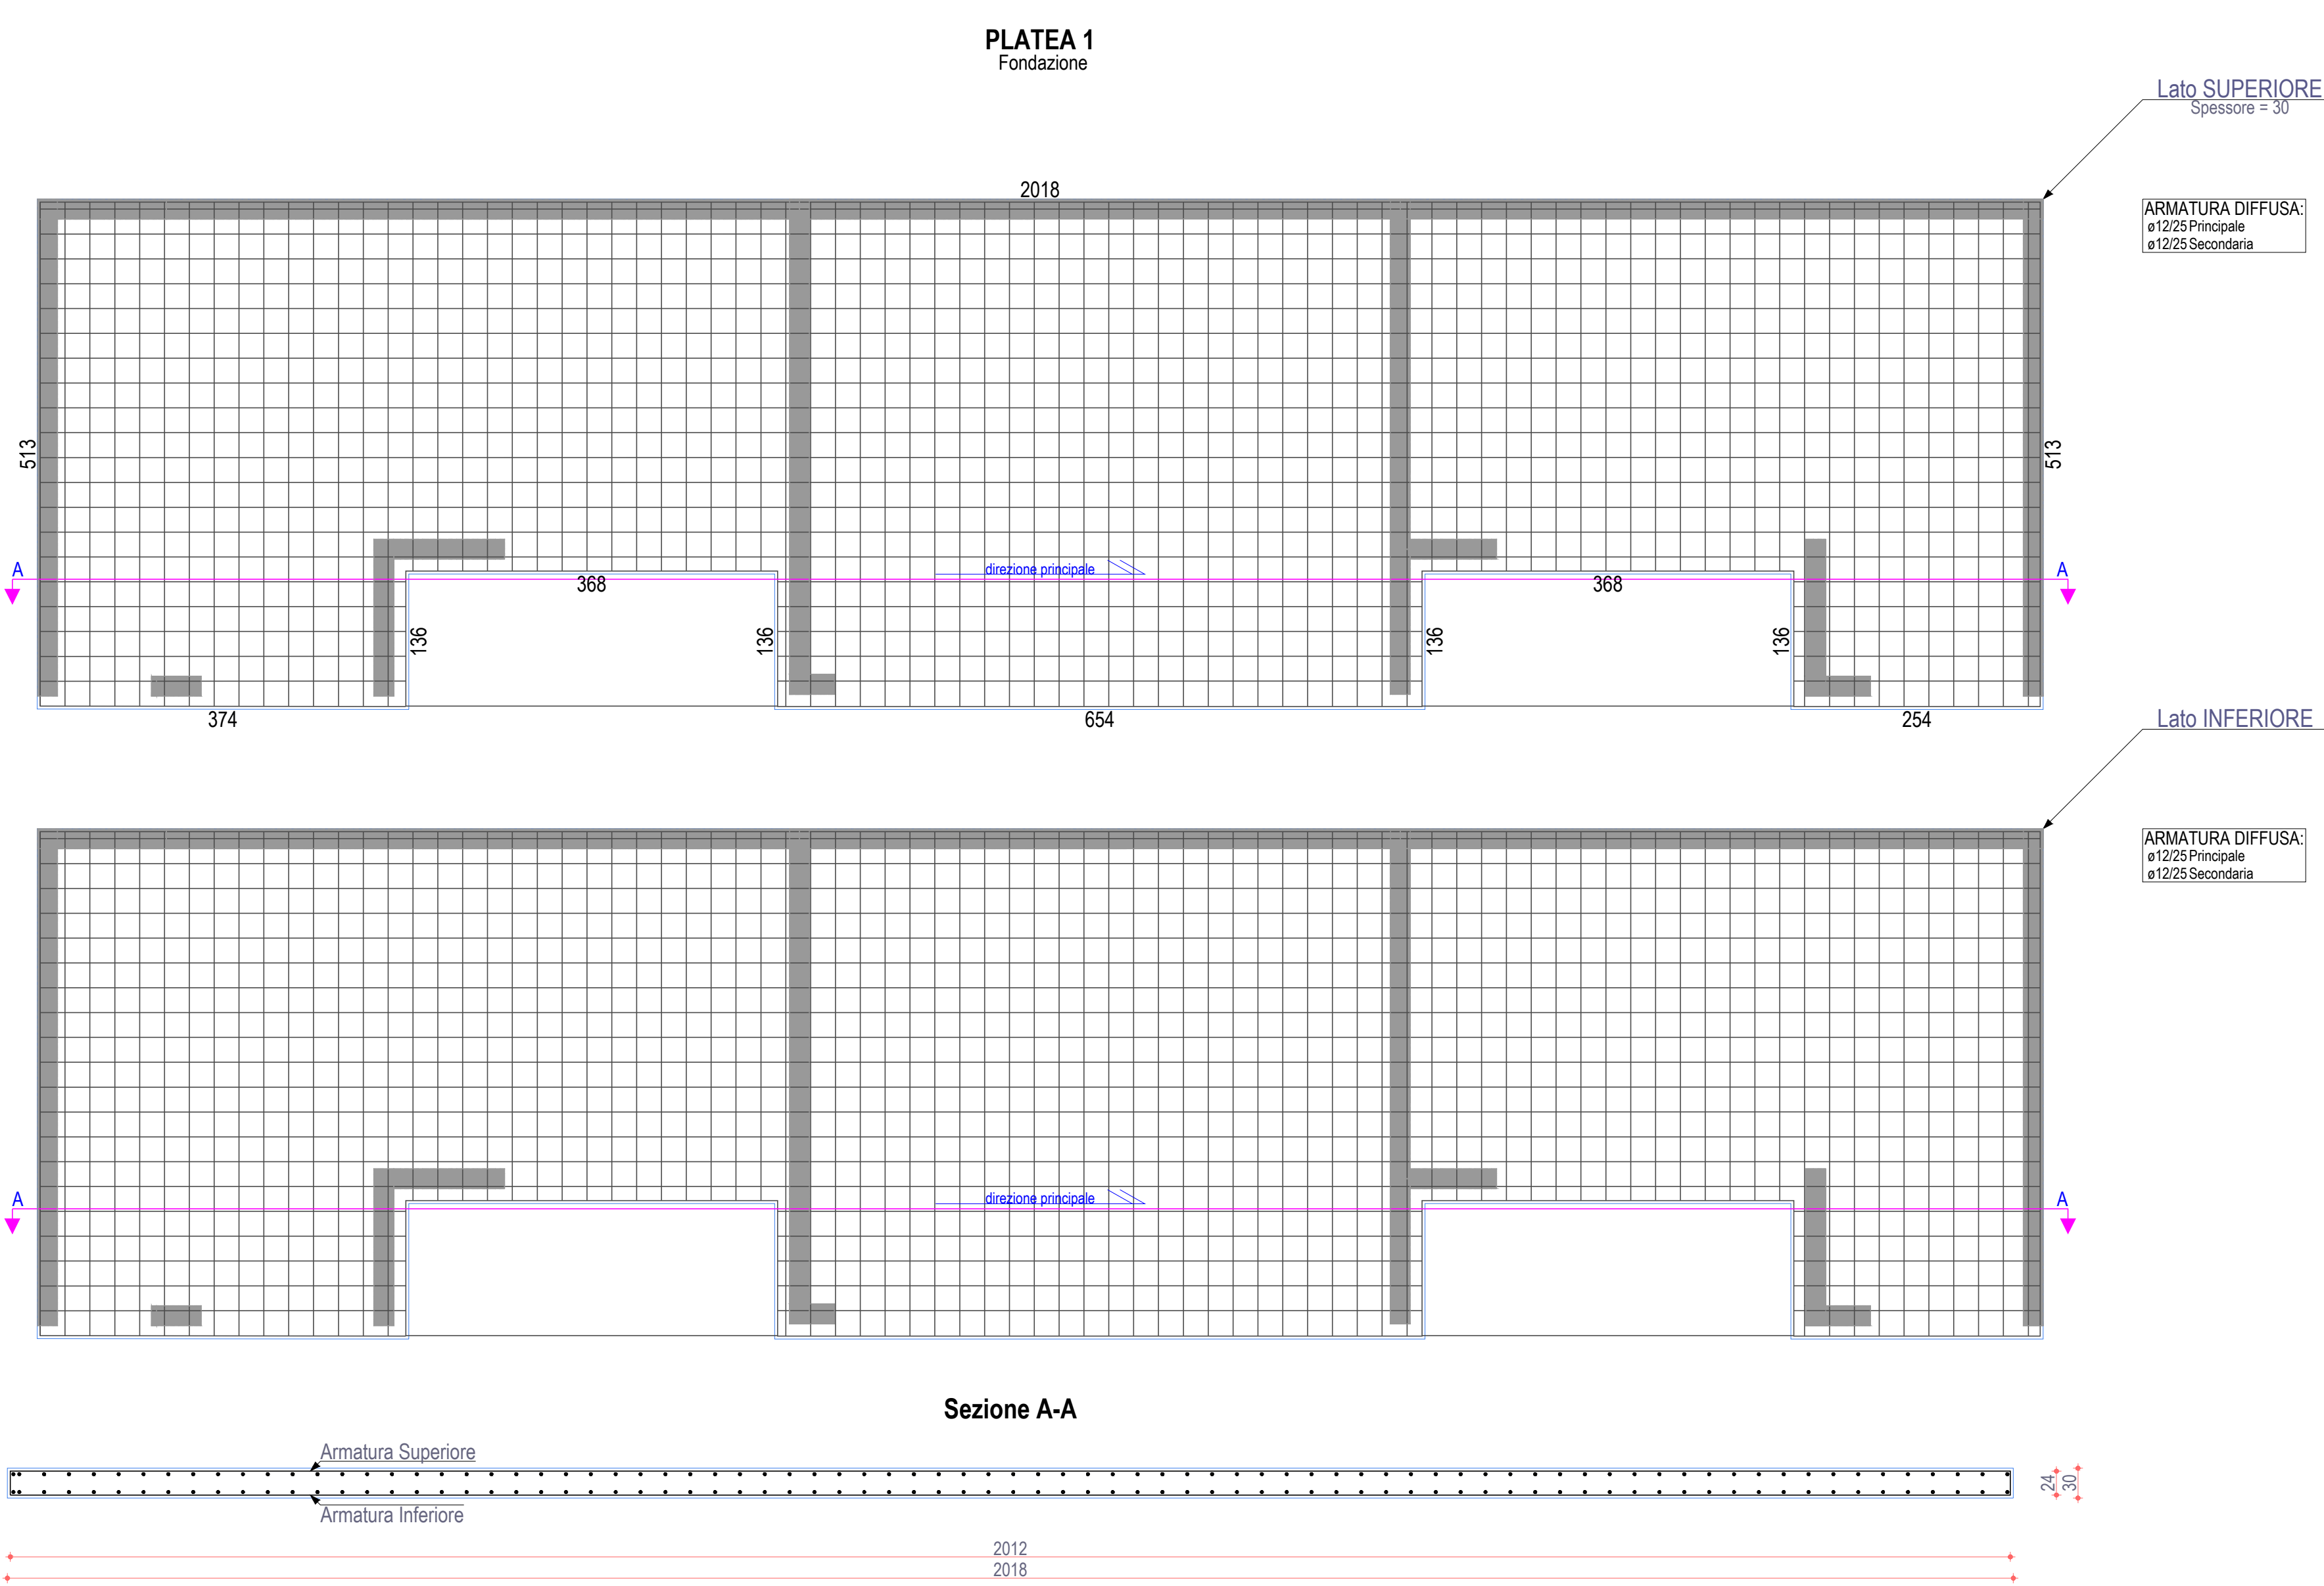

Scala: 1/50

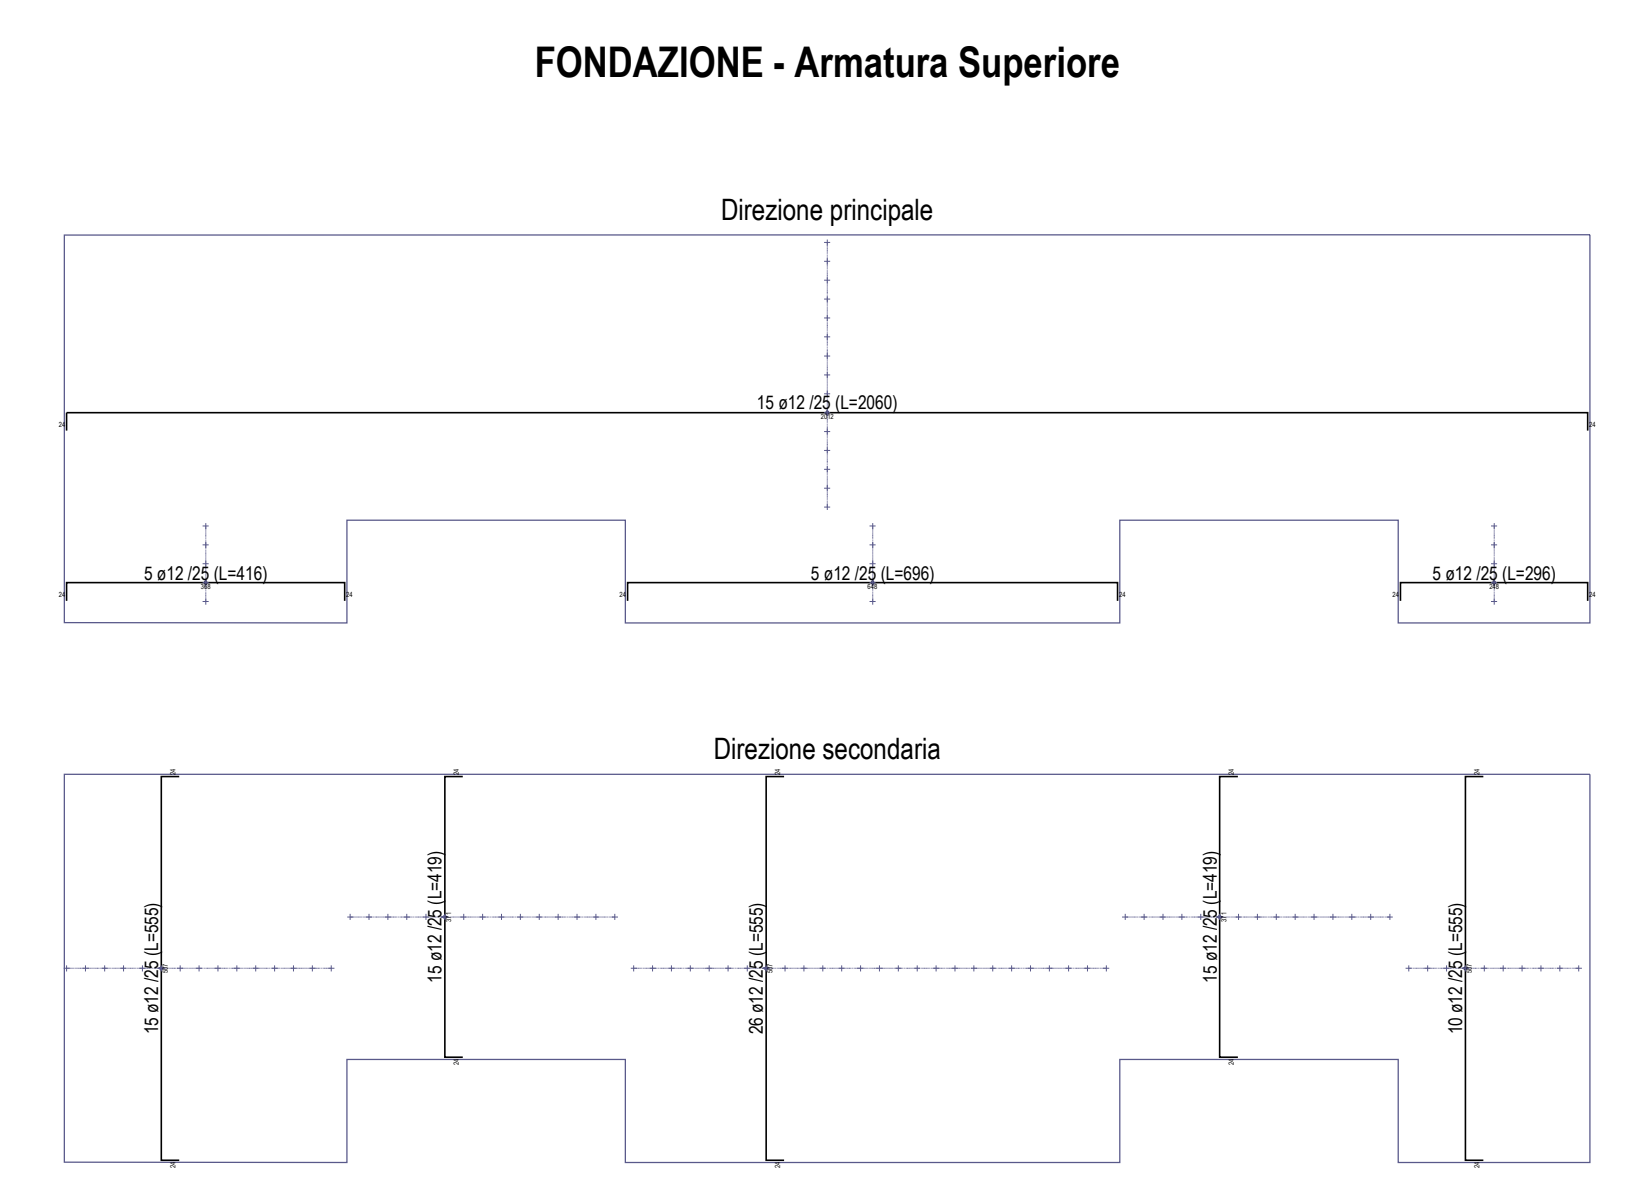

Scala: 1/100

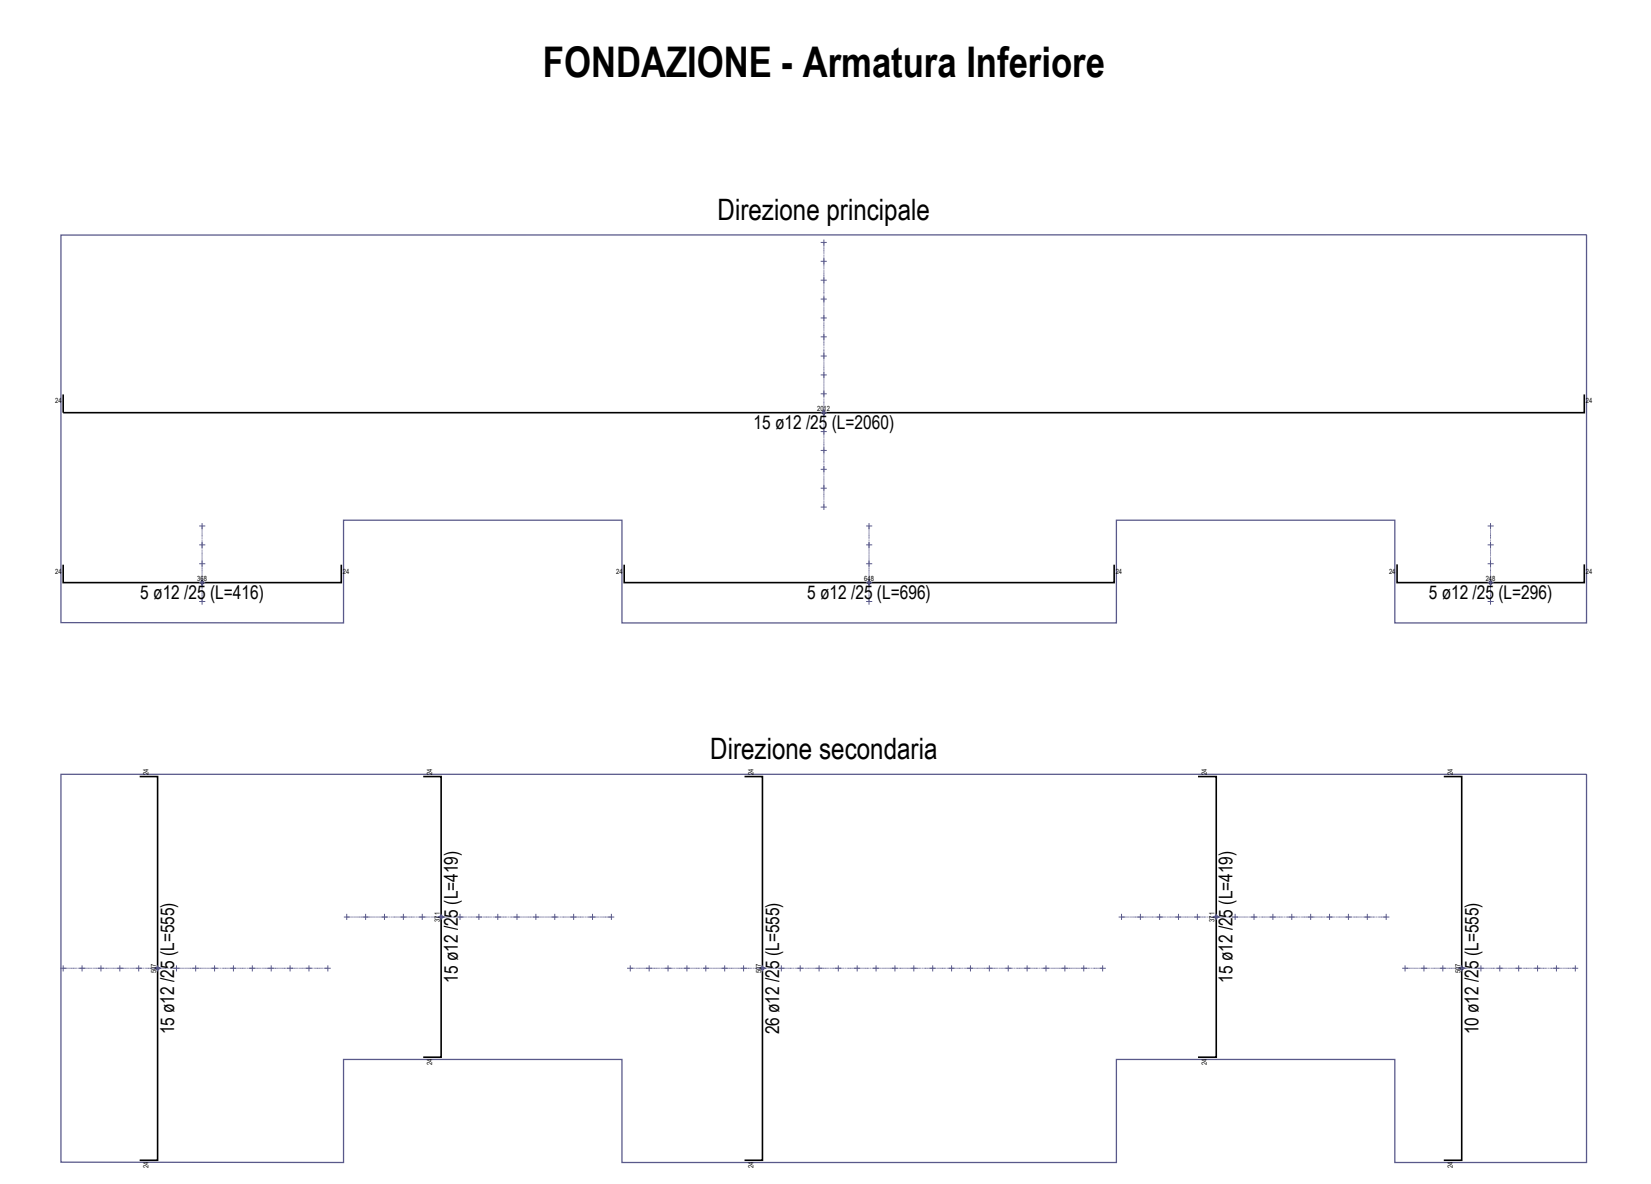

Scala: 1/100

COMUNE DI CETRARO

MESSA IN SICUREZZA BACINO E MIGLIORAMENTO FUNZIONALITÀ AREA PORTUALE

Progetto Definitivo
D - OPERE EDILI E LOGISTICA

D.16 CARPENTERIE ED ESECUTIVI EDIFICI "TIPOLOGIA B"

Data: 29-07-2019
 Scala: Varie

PROGETTAZIONE: **DINAMICA**, **SHS marine srl**, **GEOSTRU**
 PROJECT MANAGER: **DRYTEC**
 PROGETTISTI: ing. Giuseppe Bernardo, arch. Michele Gonino, ing. Massimo Tondello, ing. Pasquale Filocetti, ing. Gianfranco Crudo
 GRUPPO DI LAVORO: ing. Giuseppe Cutrupi, ing. Roberta Chiara De Claro, ing. Stefania Forzazzo, ing. Simone Fumara, arch. Francesca Giangromi, arch. Emanuela Panarello, ing. Silvia Bertotto, ing. Nicola Spuotti

REVISIONI: Rev. n° Data Motivazione

R.U.P. Visti/Approvazioni

Ing. Francesco Antonuccio

Codice elaborato: D:\D130_P0_D_16_2019-07-29_05_Carpenterie ed esecutivi edifici tipo B_GNN.dwg