PARETE P12-P13-P14-P15-P16

Piano Terra

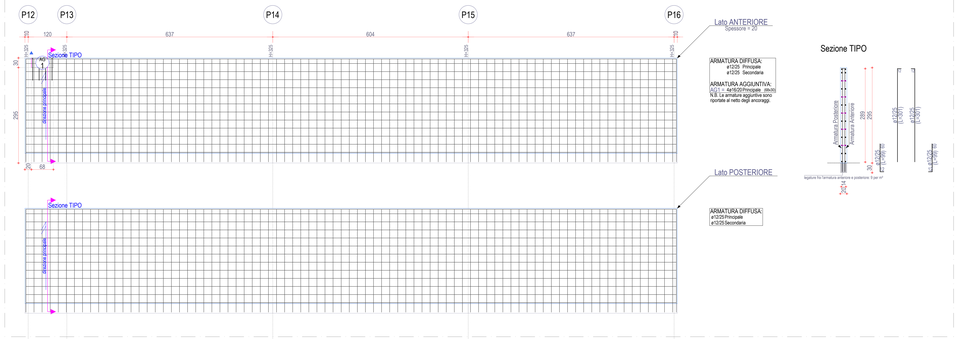

Scala: 1/50

PARETE P1-P12

Piano Terra

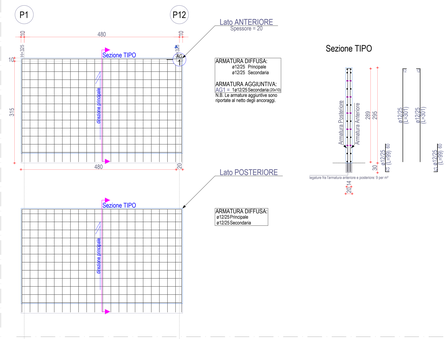

Scala: 1/50

PARETE P3-P8

Piano Terra

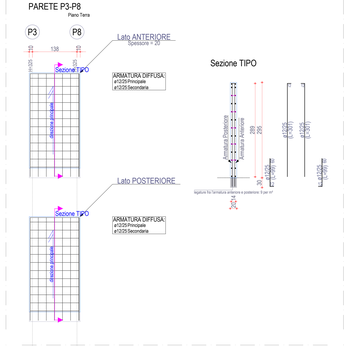

Scala: 1/50

SCALA

Piano Terra

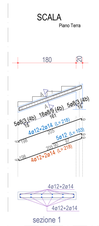

Scala: 1/50

Particolare gradino

Scala: 1/50

PARETE P6-P7

Piano Terra

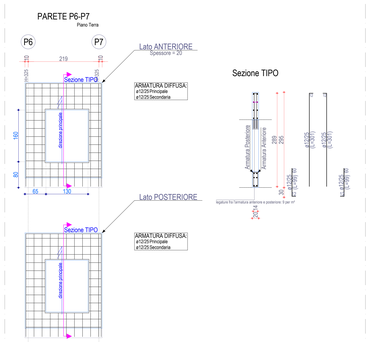

Scala: 1/50

PARETE P8-P9

Piano Terra

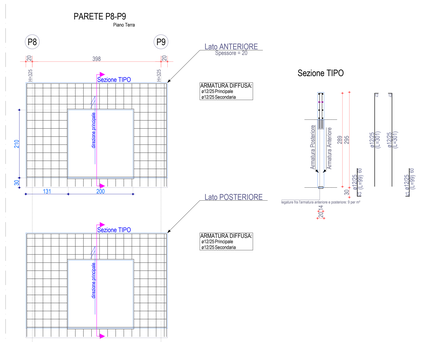

Scala: 1/50

PARETE P10-P11

Piano Terra

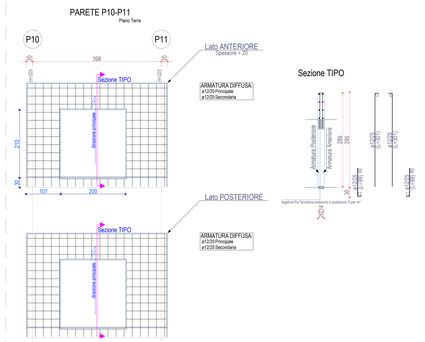

Scala: 1/50

PARETE P2-P13

Piano Terra

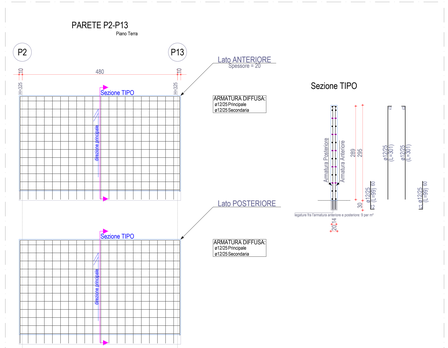

Scala: 1/50

PARETE P5-P10-P15

Piano Terra

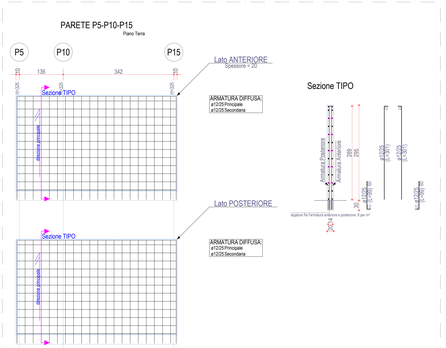

Scala: 1/50

PARETE P1-P2-P3

Piano Terra

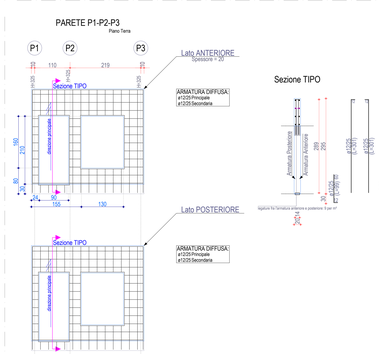

Scala: 1/50

PARETE P4-P5

Piano Terra

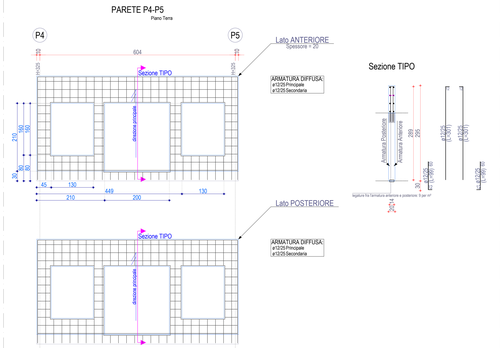

Scala: 1/50

PARETE P6-P11

Piano Terra

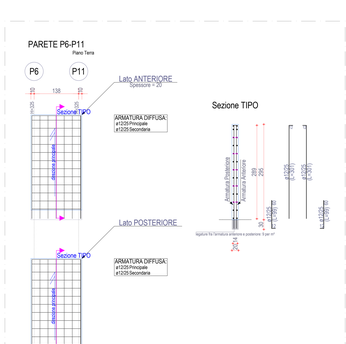

Scala: 1/50

PARETE P7-P16

Piano Terra

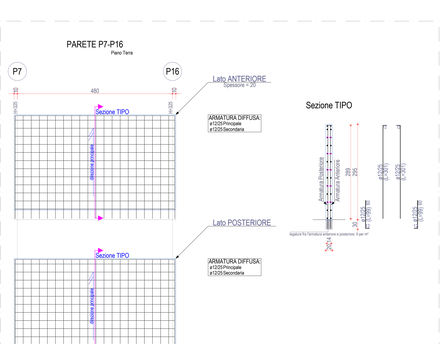

Scala: 1/50

PARETE P4-P9-P14

Piano Terra

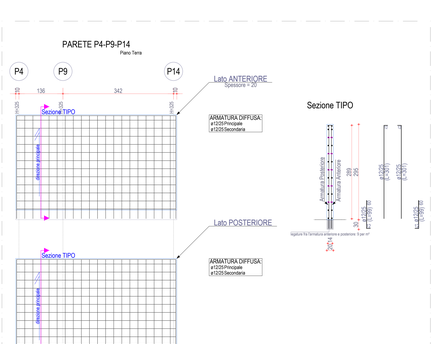

Scala: 1/50

COMUNE DI CETRARO

MESSA IN SICUREZZA BACINO E MIGLIORAMENTO FUNZIONALITÀ AREA PORTUALE

Progetto Definitivo

D - OPERE EDILI E LOGISTICA

D.17 — **ESECUTIVI PARETI EDIFICI "TIPOLOGIA B"**

Data: **29-07-2019**

Scala: **1:50**

PROGETTAZIONE:

DINAMICA

HS marine srl

DROTEC

Architetto MICHELE GORINO

CATANZARO-CZ-CALTA-TA

PROJECT MANAGER
ing. Giuseppe Carnuzzi

PROGETTISTI
ing. Giuseppe Bernardo
arch. Michele Gorino
ing. Massimo Tondello
ing. Pasquale Filiceti
ing. Gianfranco Crudo

GEOLOGO
geol. Caterina Cucinotta

GRUPPO DI LAVORO
ing. Giuseppe Carnuzzi
ing. Roberta Chiara De Clario
ing. Stefania Ferlazzo
ing. Simone Fiumara
arch. Francesca Gargiemi
arch. Emanuela Panarello
ing. Silvia Bertolio
ing. Nicola Sguotti

Rev. n°	Data	Motivazione

R.U.P.
ing. Francesco Antonuccio

Visti/Approvazioni

Codice elaborato: DINC+CEE_DRC_D.17_20190729_PE_REL_Esecutivo pareti edifici tipo B_GNN.dwg