PLANIMETRIA SITI DI DESTINAZIONE - Finestra (1) - Rappr. 1:5000

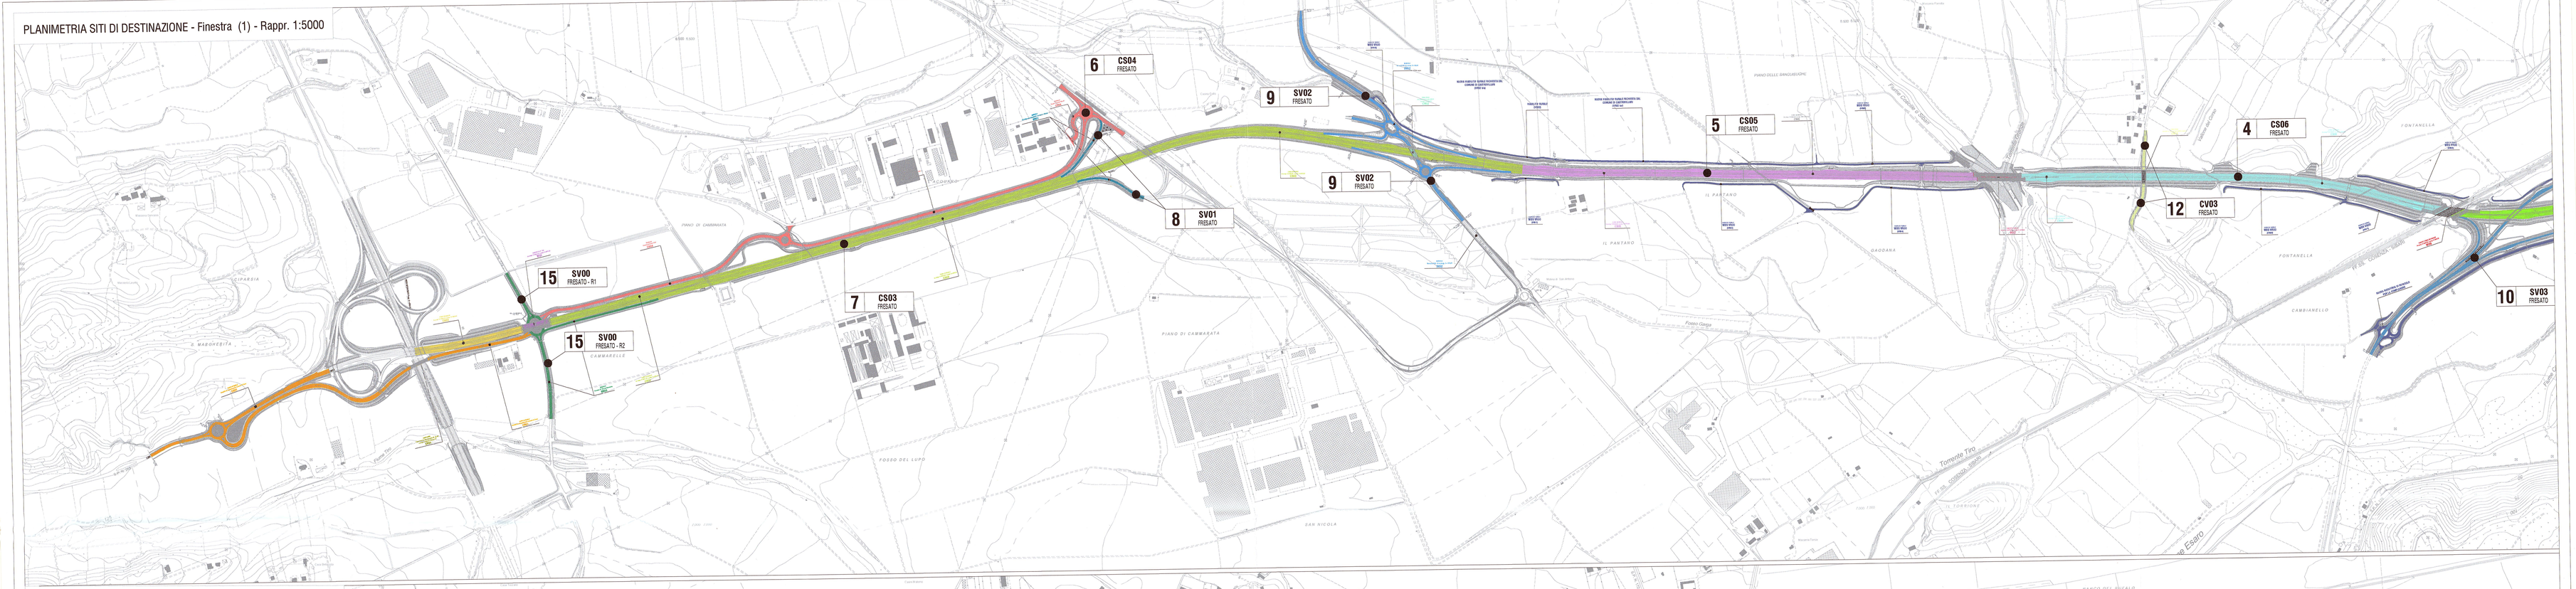

PLANIMETRIA SITI DI DESTINAZIONE - Finestra (2) - Rappr. 1:5000

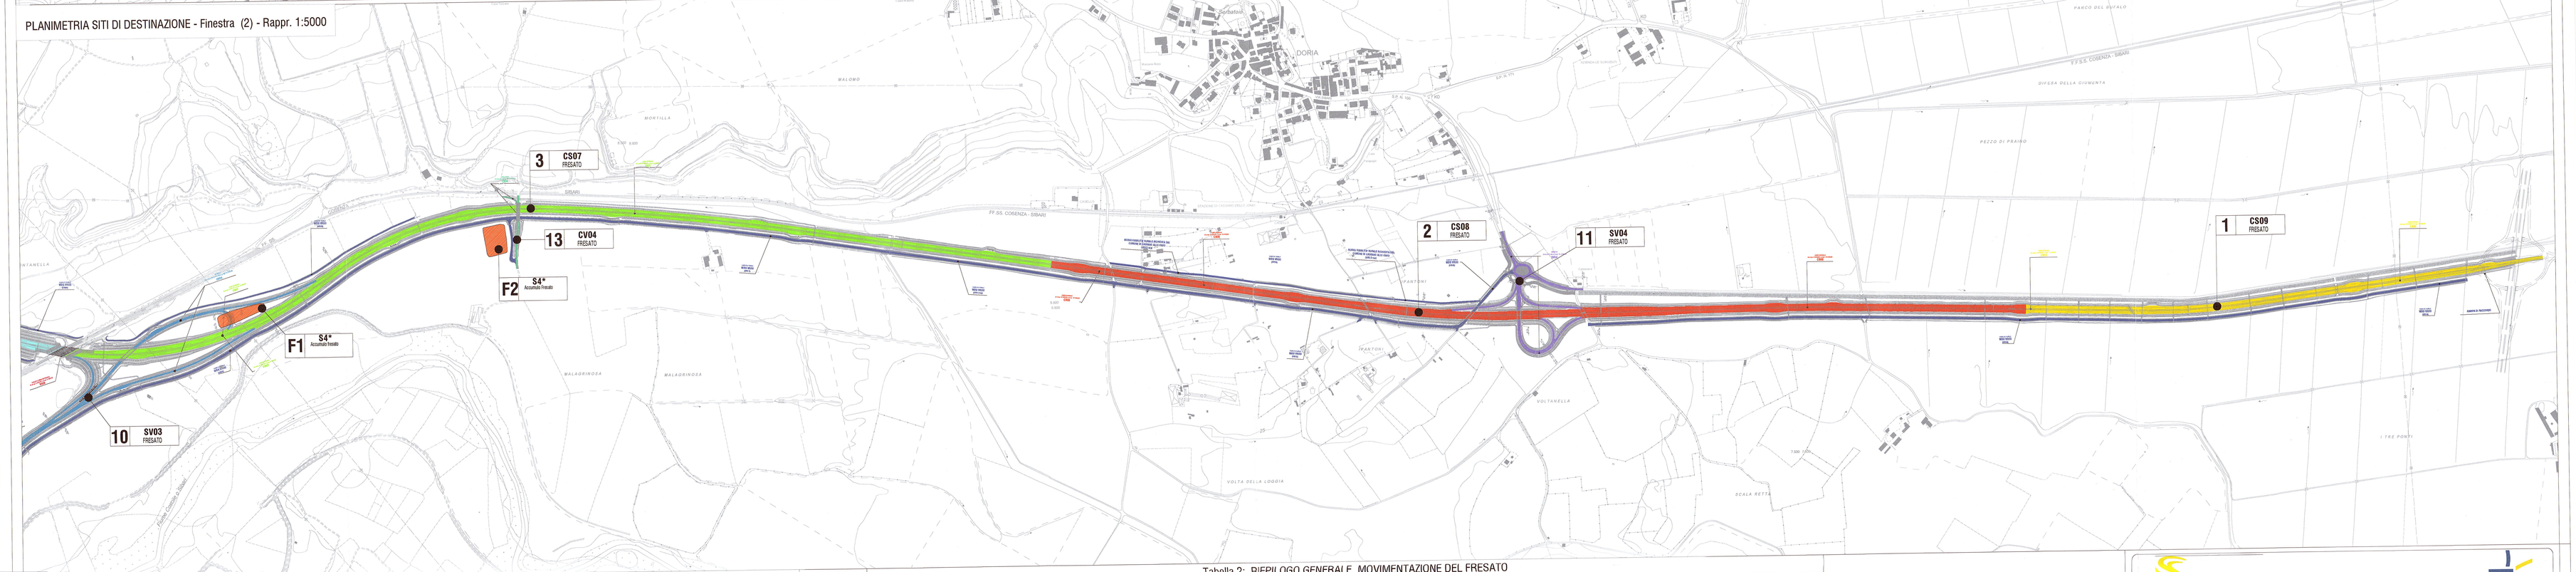

Tabella 1: MOVIMENTAZIONE FRESATO

1	CS09 - FRESATO	
WBS	Descrizione	mc.
F2	accumulo fresato	3 161,00
F1	accumulo fresato	2 516,00
CS07	Fresature	731,00
	Volume totale mc.	6 408,00

2	CS08 - FRESATO	
WBS	Descrizione	mc.
F2	accumulo fresato	2 074,00
F1	accumulo fresato	5 095,00
CS08	Fresature	136,00
CS07	Fresature	5 525,00
SV03	Fresature	-
		12 830,00

3	CS07 - FRESATO	
WBS	Descrizione	mc.
F2	accumulo fresato	11 968,00
F1	accumulo fresato	1 547,00
		13 515,00

4	CS06 - FRESATO	
WBS	Descrizione	mc.
F2	accumulo fresato	1 887,00
F1	accumulo fresato	629,00
CS05	Fresature	1 581,00
SV02	Fresature	306,00
SV01	Fresature	799,00
		5 202,00

5	CS05 - FRESATO	
WBS	Descrizione	mc.
F2	accumulo fresato	3 961,00
F1	accumulo fresato	1 853,00
CS02	Fresatura	527,00
		6 341,00

6	CS04 - FRESATO	
WBS	Descrizione	mc.
F2	accumulo fresato	1 275,00
		1 275,00

7	CS03 - FRESATO	
WBS	Descrizione	mc.
F2	accumulo fresato	10 030,00
F1	accumulo fresato	187,00
CV03	Fresature	68,00
VB00	Fresature	34,00
CS01	Fresature	629,00
		10 948,00

8	SV01 - FRESATO	
WBS	Descrizione	mc.
F2	accumulo fresato	524,00
		524,00

9	SV02 - FRESATO	
WBS	Descrizione	mc.
F2	accumulo fresato	2 947,00
		2 947,00

10	SV03 - FRESATO	
WBS	Descrizione	mc.
F2	accumulo fresato	1 666,00
F1	accumulo fresato	2 165,00
		3 831,00

11	SV04 - FRESATO	
WBS	Descrizione	mc.
F2	accumulo fresato	1 341,00
F1	accumulo fresato	921,76
SV04	Fresature	315,24
		2 578,00

12	CV03 - FRESATO	
WBS	Descrizione	mc.
F1	accumulo fresato	408,00
		408,00

13	CV04 - FRESATO	
WBS	Descrizione	mc.
F2	accumulo fresato	170,00
		170,00

F1	CUMULO 1 - FRESATO	
WBS	Descrizione	mc.
SV02	Fresature	731,00
		731,00

F2	CUMULO 2 - FRESATO	
WBS	Descrizione	mc.
CS09	Fresature	220,00
		220,00

14	CS01 - FRESATO	
WBS	Descrizione	mc.
F2	accumulo fresato	714,00
		714,00

15	SV00 - FRESATO	
WBS	Descrizione	mc.
SV00	Fresature R1	344,01
SV00	Fresature R2	334,28
		678,29

Tabella 2: RIEPILOGO GENERALE MOVIMENTAZIONE DEL FRESATO

WBS / LAVORAZIONE	CS09 -FRESATO	CS08 -FRESATO	CS07 -FRESATO	CS06 -FRESATO	CS05 -FRESATO	CS04 -FRESATO	CS03 -FRESATO	SV04 -FRESATO	SV03 -FRESATO	SV02 -FRESATO	SV01 -FRESATO	CV04 -FRESATO	CV03 -FRESATO	CS01- FRESATO	SV00-FRESATO	TOTALE
																14 913,76
F1* Cumulo fresato	2 516,00	5 095,00	1 547,00	629,00	1 853,00		187,00	921,76	2 165,00							42 126,00
F2* Cumulo fresato	3 161,00	2 074,00	11 968,00	1 887,00	3 961,00	1 275,00	10 030,00	1 341,00	1 666,00	2 947,00	524,00	170,00	408,00	714,00		-
CS09 - Fresature																136,00
CS08 - Fresature		136,00														6 256,00
CS07 - Fresature	731,00	5 525,00														1 581,00
CS05 - Fresature				1 581,00												-
CS03 - Fresature					527,00											527,00
CS02 - Fresature							629,00									629,00
CS01 - Fresature								315,24								315,24
SV04 - Fresature				-												-
SV03 - Fresature		-														306,00
SV02 - Fresature				306,00						-						799,00
SV01 - Fresature				799,00												68,00
CV03 - Fresature							68,00									34,00
VR00 - Fresature							34,00								678,29	678,29
SV00 - Fresature																
TOTALE	6 408,00	12 830,00	13 515,00	5 202,00	6 341,00	1 275,00	10 948,00	2 578,00	3 831,00	2 947,00	524,00	170,00	408,00	714,00	678,29	68 369,29

LEGENDA

SITO DI PRODUZIONE WBS :

- CS01 - Viabilità di completamento svincolo di Firmo
- CS02 - Corpo stradale da progr. 0+000,00 a progr. 0+340,00
- CS03 - Corpo stradale da progr. 0+420,00 a progr. 3+500,00
- CS04 - Completamento zona "RSF"
- CS05 - Corpo stradale da progr. 3+500,00 a progr. 4+875,00
- CS06 - Corpo stradale da progr.4+875,00 a progr. 6+250,50
- CS07 - Corpo stradale da progr. 6+427,50 a progr. 9+500,00
- CS08 - Corpo stradale da progr. 9+500,00 a progr. 12+800,00
- CS09 - Corpo stradale da progr. 12+800,00 a progr. 14+200,00
- CV01 - Complanare di scavalco della A3 SA-RC a progr 0+663,61 Rampa "C"
- CV02 - Complanare di collegamento S.S. 19 a progr. 2+ 169,80
- CV03 - Complanare progr. 3+478,00
- CV04 - Complanare a progr. 7+836,16
- SV00 - Svincolo SP 174 per Altomonte
- SV01 - Svincolo zona Industriale a progr. 2+ 900,00
- SV02 - Svincolo S.S. 19 a progr. 3+ 500,00
- SV03 - Svincolo di Torre Mordillo a progr. 6+ 500,00
- SV04 - Svincolo di Doria a progr. 10+ 86,00
- VI01 - Viadotto S.P. 174 da progr. 0+ 340,00 a progr. 0+ 670,00
- VI02 - Viadotto Crocolo da progr. 4+ 875,00 a progr. 5+915,00
- VI03 - Viadotto Canale/ferrovia da progr. 6+292,50 a progr. 9+ 427,50
- VI00 - Viadotto tortile

S4* SITO DI DEPOSITO E NUMERO DISTINTIVO

n° WBS NUMERO SITO DI DESTINAZIONE (con numero dialettico associato alla Tabella 1)

KEY PLAN

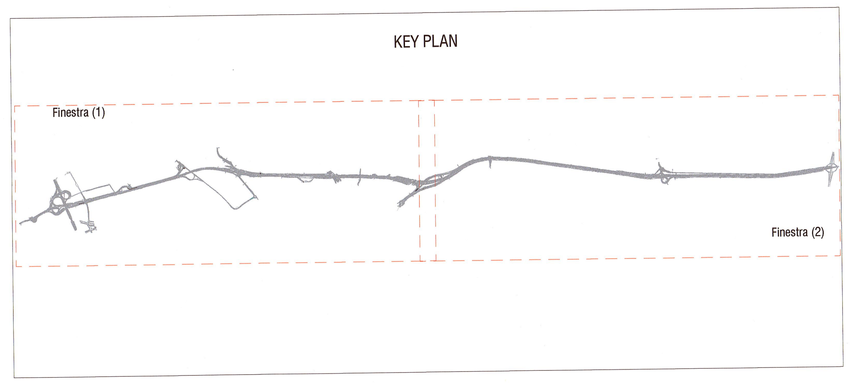

anas GRUPPO FS ITALIANE

90

LAVORI DI ADEGUAMENTO DELLA S.S. 534 COME RACCORDO AUTOSTRADALE CAT. B - MEGALOTTO 4

Collegamento tra l'Autostrada A3 (Svincolo di Firmo) e la S.S. 106 Jonica (Svincolo di Sibari)

PROGETTO ESECUTIVO

ELABORATI COSTRUTTIVI

Impresa Esecutrice

Interventisti VITTADELLO
Via Rondone, 46 - 35010 LIMENA (PD)
Tel. 049 8841011 - Fax 049 7670844
info@interventisti.com

DIRETTORE TECNICO & PROCURATORE
Ing. P.Pujia

RESPONSABILE UNICO DEL PROCEDIMENTO	DIRETTORE DEI LAVORI	COORDINATORE DELLA SICUREZZA IN FASE DI ESECUZIONE	COLLAUDATORE
Ing. G. Luongo	Ing. S. Rigoli	Ing. G. Scorsatore	

PROGETTO ESECUTIVO PER APPALTO INTEGRATO (art. 59 comma 1 lett.a) del D.Lgs. n. 50/2016 e ss.mm.ii.) redatto in attuazione alla delibera del Consiglio di Amministrazione n. 33 del 20/10/2015)

Mandataria: Lotta ingegneria
Mandante: RSM Geomatrician Ingegneria
Mandante: 12 Engineering Studio Sebastiani

PROGETTISTA DI DETTAGLIO ED ESECUZIONE DI VARIANTE REDATTA DALL'ATI

Imprese
Mandataria: VIDONI
Mandante: GRECALE
Progettazione
SISI
VIA
WAY B
Ing. Gestionico Dott. Ing. Luigi Tripodi
sepi

MONITORAGGIO AMBIENTALE

TITOLO ELABORATO:
SISTEMA DI GESTIONE AMBIENTALE

Riepilogo generale movimentazione del fresato: Dicembre 2018

CODICE ELABORATO: CCS242 EC 01 G 020286 R00
LAVORO | FASE | SUBFASE | TIPO | ELABORATO | REVISIONE

SCALA: 1 : 5000

rev.	data	descrizione	redatto	verificato	controllato	approvato
00	16.12.18	Prima emissione	Viceconte	Viceconte	Pujia	--
--	-- -- --	---	--	--	--	--
--	-- -- --	---	--	--	--	--
--	-- -- --	---	--	--	--	--
--	-- -- --	---	--	--	--	--