PLANIMETRIA SITI DI DESTINAZIONE - Finestra (1) - Rappr. 1:5000

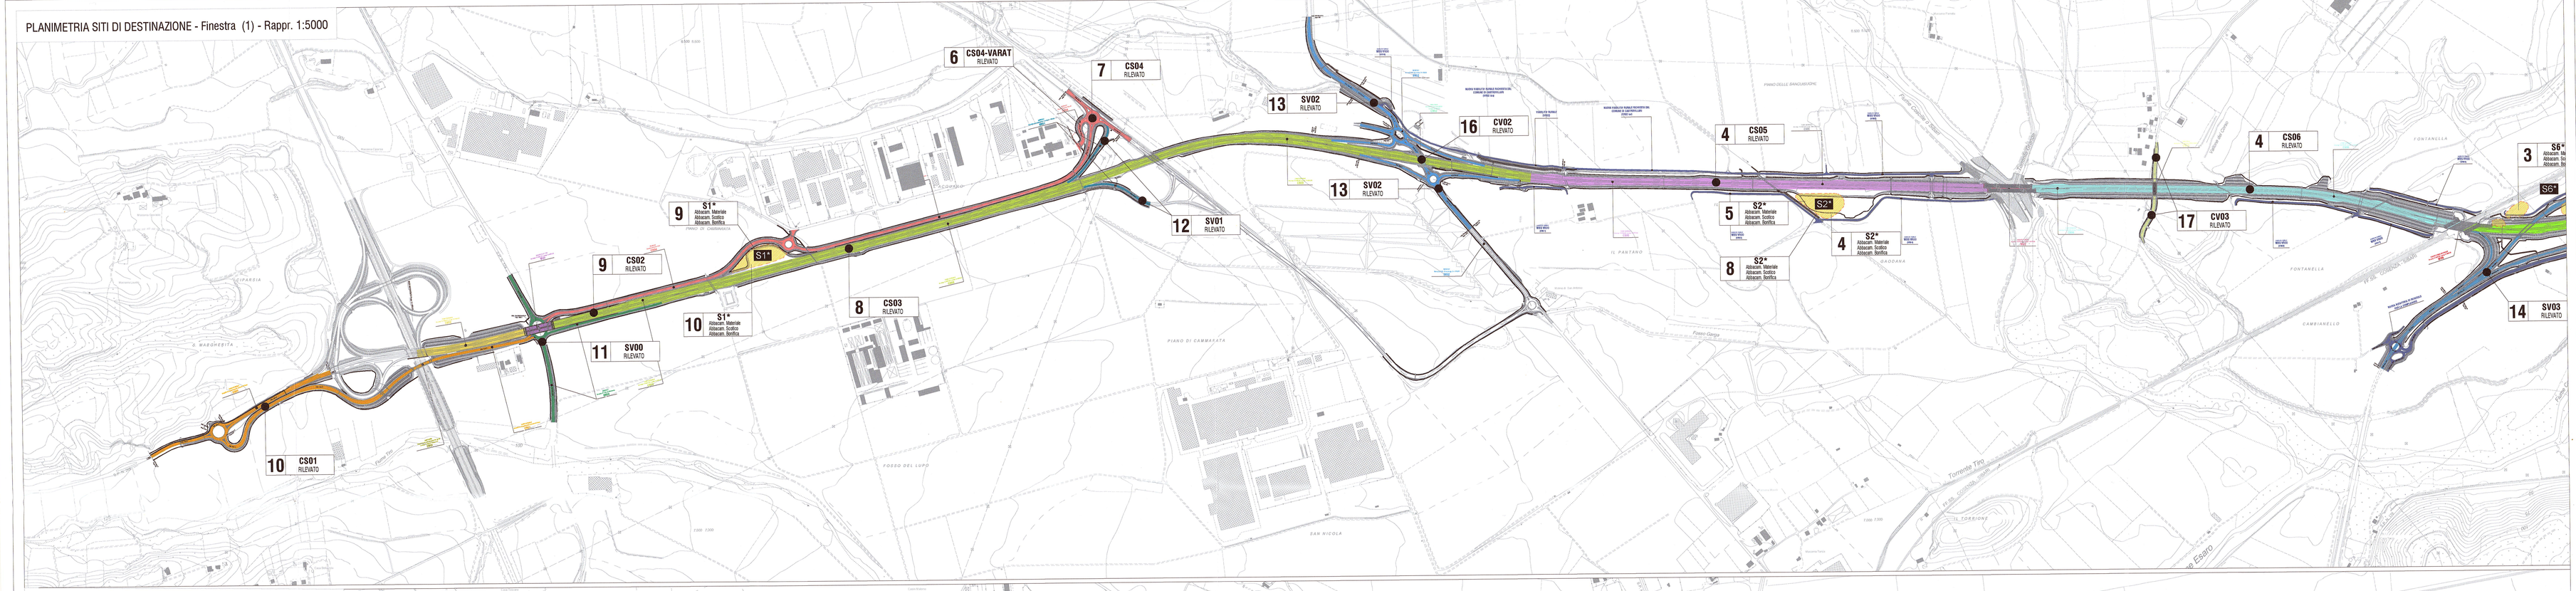

PLANIMETRIA SITI DI DESTINAZIONE - Finestra (2) - Rappr. 1:5000

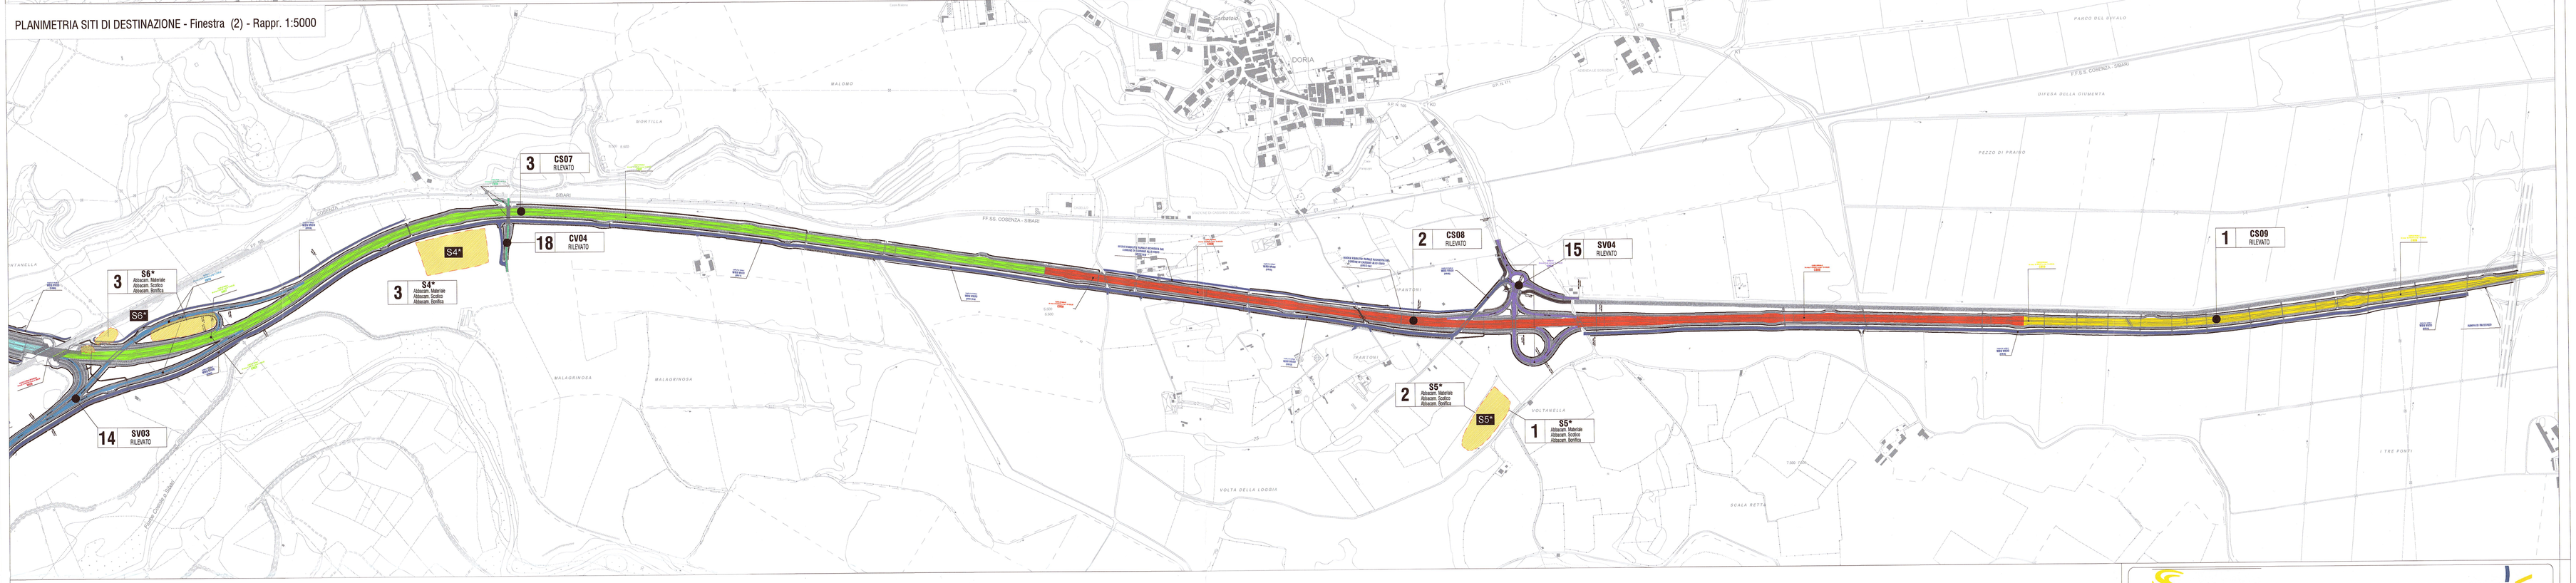

Tabella 1: MOVIMENTI TERRE

1 — CS09 - RILEVATO		
WBS	Descrizione	mc.
CS09 - Sbancamenti scavi e perforazioni in genere		3 393,52
CS09 - Scotico		353,07
CS09 - Bonifica		355,62
S5* - Materiale abbancato		31 072,40
		35 794,61

2 — CS08 - RILEVATO		
WBS	Descrizione	mc.
CS08 - Sbancamenti scavi e perforazioni in genere		46 223,87
CS08 - Scotico		1 391,63
CS08 - Bonifica		1 664,68
S5* - Materiale abbancato		41 503,40
		89 673,79

3 — CS07 - RILEVATO		
WBS	Descrizione	mc.
CS07 - Sbancamenti scavi e perforazioni in genere		31 698,10
CS07 - Scotico		2 198,83
CS07 - Bonifica		2 345,69
SV03 - Sbancamenti scavi e perforazioni in genere		44 454,01
CS04 VARAT - Sbancamenti scavi e perforazioni in genere		1 867,82
CS04 - Sbancamenti scavi e perforazioni in genere		3 688,19
S3* - Materiale abbancato		44 854,01
CS06 - Sbancamenti scavi e perforazioni in genere		1 867,82
CS06 - Scotico		71,04
CS06 - Bonifica		51,65
		124 550,85

4 — CS06 - RILEVATO		
WBS	Descrizione	mc.
CS06 - Sbancamenti scavi e perforazioni in genere		22 702,20
CS06 - Scotico		1 695,40
CS06 - Bonifica		1 867,34
CV04 - Sbancamenti scavi e perforazioni in genere		26 519,31
CV01 - Scotico		482,25
VI02 - Materiale abbancato		5 143,14
CS04 VARAT - Sbancamenti scavi e perforazioni in genere		1 867,82
CS04 - Sbancamenti scavi e perforazioni in genere		3 688,19
S2* - Materiale abbancato		37 462,34
		81 828,03

5 — CS05 - RILEVATO		
WBS	Descrizione	mc.
CS05 - Sbancamenti scavi e perforazioni in genere		13 230,18
CS05 - Scotico		3 324,43
CS05 - Bonifica		2 915,34
SV03 - Sbancamenti scavi e perforazioni in genere		3 960,99
CV02 - Sbancamenti scavi e perforazioni in genere		2 643,21
VI02 - Sbancamenti scavi e perforazioni in genere		5,10
S2* - Materiale abbancato		13 875,00
		40 957,25

6 — CS04 VARAT - RILEVATO		
WBS	Descrizione	mc.
CS04 VARAT - Sbancamenti scavi e perforazioni in genere		238,07
		238,07

7 — CS04 - RILEVATO		
WBS	Descrizione	mc.
CS04 - Sbancamenti scavi e perforazioni in genere		2 210,34
		2 210,34

8 — CS03 - RILEVATO		
WBS	Descrizione	mc.
CS03 - Sbancamenti scavi e perforazioni in genere		39 362,62
CS03 - Scotico		2 414,04
CS03 - Bonifica		3 501,30
SV01 - Sbancamenti scavi e perforazioni in genere		3 743,48
CS04 VARAT - Sbancamenti scavi e perforazioni in genere		1 867,82
CS04 - Sbancamenti scavi e perforazioni in genere		3 688,19
S1* - Materiale abbancato		13 230,03
		68 804,81

9 — CS02 - RILEVATO		
WBS	Descrizione	mc.
CS02 - Sbancamenti scavi e perforazioni in genere		21 450,99
CS02 - Scotico		1 170,79
CS02 - Bonifica		2 341,49
S1* - Materiale abbancato		19 671,46
		44 634,81

10 — CS01 - RILEVATO		
WBS	Descrizione	mc.
CS01 - Sbancamenti scavi e perforazioni in genere		22 702,20
CS01 - Scotico		1 695,40
CS01 - Bonifica		6 567,34
CV01 - Sbancamenti scavi e perforazioni in genere		342,05
CV01 - Scotico		482,25
VI02 - Materiale abbancato		5 143,14
CS04 VARAT - Sbancamenti scavi e perforazioni in genere		1 867,82
CS04 - Sbancamenti scavi e perforazioni in genere		3 688,19
		43 938,25

11 — SV00 - RILEVATO		
WBS	Descrizione	mc.
SV00 - Sbancamenti scavi e perforazioni in genere		5 248,78
SV00 - Scotico		1 148,26
		6 397,03

12 — SV01 - RILEVATO		
WBS	Descrizione	mc.
SV01 - Sbancamenti scavi e perforazioni in genere		1 197,53
SV01 - Scotico		643,22
SV01 - Bonifica		1 054,71
		2 895,46

13 — SV02 - RILEVATO		
WBS	Descrizione	mc.
SV02 - Sbancamenti scavi e perforazioni in genere		29 945,95
SV02 - Scotico		3 573,87
		33 519,83

14 — SV03 - RILEVATO		
WBS	Descrizione	mc.
SV03 - Sbancamenti scavi e perforazioni in genere		47 489,93
SV03 - Scotico		3 138,93
SV03 - Bonifica		4 549,56
		55 178,81

15 — SV04 - RILEVATO		
WBS	Descrizione	mc.
SV04 - Sbancamenti scavi e perforazioni in genere		39 516,31
SV04 - Scotico		4 343,78
SV04 - Bonifica		1 742,51
		45 602,60

16 — CV02 - RILEVATO		
WBS	Descrizione	mc.
CV02 - Sbancamenti scavi e perforazioni in genere		329,91
CV02 - Scotico		106,72
		436,63

17 — CV03 - RILEVATO		
WBS	Descrizione	mc.
CV03 - Sbancamenti scavi e perforazioni in genere		482,33
		482,33

18 — CV04 - RILEVATO		
WBS	Descrizione	mc.
CV04 - Sbancamenti scavi e perforazioni in genere		1 457,64
CV04 - Scotico		37,43
		1 495,07

19 — VIABILITA' RURALE		
WBS	Descrizione	mc.
VR - Sbancamenti scavi e perforazioni in genere		14 851,62
		14 851,62

20 — INTERFERENZE		
WBS	Descrizione	mc.
Interferenze - Sbancamenti scavi e perforazioni in genere		2 209,02
		2 209,02

Tabella 2: RIEPILOGO GENERALE MOVIMENTI TERRE

WBS / LAVORAZIONE	CS09 - RILEVATO	CS08 - RILEVATO	CS07 - RILEVATO	CS06 - RILEVATO	CS05 - RILEVATO	CS04 - RILEVATO	CS04 VARAT - RILEVATO	CS03 - RILEVATO	CS02 RILEVATO	CS01 - RILEVATO	SV04 - RILEVATO	SV03 - RILEVATO	SV02 - RILEVATO	SV01 - RILEVATO	SV00 - RILEVATO	CV04 - RILEVATO	CV03 - RILEVATO	CV02 - RILEVATO	VR- Viabilita Rurale e Interf.	TOTALE
S1*									13 330,03	19 671,40	5 143,14									38 144,57
S2*																				51 317,34
S4*			32 838,35																	32 838,35
S5*	30 072,40	40 503,42																		71 175,85
S6*			9 899,28																	9 899,28
CS09 - Sbancamenti scavi e perforazioni in genere	3 393,52																			3 393,52
CS09 - Scotico	353,07																			353,07
CS09 - Bonifica	355,62																			355,62
CS08 - Sbancamenti scavi e perforazioni in genere		46 223,87																		46 223,87
CS08 - Scotico		1 391,63																		1 391,63
CS08 - Bonifica		1 664,68																		1 664,68
CS07 - Sbancamenti scavi e perforazioni in genere			28 698,10																	28 698,10
CS07 - Scotico			2 198,83																	2 198,83
CS07 - Bonifica			2 345,69																	2 345,69
CS06 - Sbancamenti scavi e perforazioni in genere			3 407,01	13 990,46																17 488,07
CS06 - Scotico			71,04	287,77																358,81
CS06 - Bonifica			51,65	207,41																259,06
CS06 - Sbancamenti scavi e perforazioni in genere						13 028,98														13 028,98
CS05 - Sbancamenti scavi e perforazioni in genere						2 024,95														2 024,95
CS05 - Scotico						2 915,34														2 915,34
CS05 - Bonifica																				3 960,62
CS04 VARAT - Sbancamenti scavi e perforazioni in genere							230,97		1 867,82		1 867,82									3 966,61
CS04 - Sbancamenti scavi e perforazioni in genere						2 210,34			3 688,05		3 688,05									9 586,44
CS03 - Sbancamenti scavi e perforazioni in genere									39 362,62											36 362,62
CS03 - Scotico									2 414,04											2 414,04
CS03 - Bonifica									5 501,30											5 501,30
CS02 - Sbancamenti scavi e perforazioni in genere										21 450,99										21 450,99
CS02 - Scotico										1 170,79										1 170,79
CS02 - Bonifica										2 341,49										2 341,49
CS01 - Sbancamenti scavi e perforazioni in genere											22 702,20									22 702,20
CS01 - Scotico											1 695,40									1 695,40
CS01 - Bonifica											6 567,34									6 567,34
SV04 - Sbancamenti scavi e perforazioni in genere												26 519,31								26 519,31
SV04 - Scotico												4 343,78								4 343,79
SV04 - Bonifica												1 742,51								1 742,51
SV03 - Sbancamenti scavi e perforazioni in genere			44 474,95										47 480,03							91 954,99
SV03 - Scotico													3 104,03							3 104,03
SV03 - Bonifica													4 548,55							4 548,55
SV02 - Sbancamenti scavi e perforazioni in genere						9 592,89								29 945,95						39 538,83
SV02 - Scotico														3 573,87						3 573,87
SV01 - Sbancamenti scavi e perforazioni in genere								3 740,48							1 197,53					4 937,99
SV01 - Scotico															643,22					643,22
SV01 - Bonifica															1 054,71					1 054,71
SV00 - Sbancamenti scavi e perforazioni in genere																5 248,78				5 248,78
SV00 - Scotico																1 148,26				1 148,26
CV04 - Sbancamenti scavi e perforazioni in genere																	1 467,64			1 467,64
CV04 - Scotico																	37,43			37,43
CV04 - Bonifica																		482,33		482,33
CV03 - Sbancamenti scavi e perforazioni in genere						2 943,21													323,91	2 967,12
CV02 - Sbancamenti scavi e perforazioni in genere																			124,72	124,72
CV02 - Scotico											242,00									242,00
CV01 - Sbancamenti scavi e perforazioni in genere											482,25									482,25
CV01 - Scotico																				5,10
VI02 - Sbancamenti scavi e perforazioni in genere				1,55	1,55															14 851,62
Gli campagne mobili																				2 209,02
Siti campagne mobili																				2 209,02
TOTALE	36 754,64	89 673,79	124 555,66	51 929,53	44 881,56	2 210,34	230,97	66 904,32	44 834,81	46 302,25	32 694,61	55 133,61	32 519,83	2 895,46	6 397,03	1 965,87	482,33	448,63	14 860,64	694 305,19

LEGENDA

SITO DI PRODUZIONE WBS :

- CS01 - Viabilità di completamento svincolo di Firmo
- CS02 - Corpo stradale da prog. 0+000,00 a prog. 0+340,00
- CS03 - Corpo stradale da prog. 0+420,00 a prog. 0+900,00
- CS04 - Completamento linea "ASI"
- CS05 - Corpo stradale da prog. 0+000,00 a prog. 0+470,00
- CS06 - Corpo stradale da progetti +470,00 a prog. 0+760,00
- CS07 - Corpo stradale da prog. 0+417,00 a prog. 0+500,00
- CS08 - Corpo stradale da prog. 0+000,00 a prog. 12+000,00
- CS09 - Corpo stradale da prog. 13+000,00 a prog. 14+000,00
- CV01 - Corpo stradale da prog. 0+000,00 a prog. 0+665,61 Ramo "C"
- CV02 - Corpo stradale da prog. 0+000,00 a prog. 0+000,00
- CV03 - Corpo stradale da prog. 0+000,00
- CV04 - Corpo stradale da prog. 7+656,16
- SV00 - Svincolo SP 174 per Altomonte
- SV01 - Svincolo zona industriale a prog. 2+ 100,00
- SV02 - Svincolo S.S. 19 a prog. 2+ 500,00
- SV03 - Svincolo di Torre Mordillo a prog. 0+ 500,00
- SV04 - Svincolo di Doria a prog. 10+ 66,00
- VI01 - Viabilità S.P. 174 da prog. 0+340,00 a prog. 0+420,00
- VI02 - Viabilità Cicalle da prog. 4+875,00 a prog. 5+010,00
- VI03 - Viabilità Castelluzzo-Iorio da prog. 0+200,00 a prog. 0+ 407,00
- VI00 - Viabilità varie

S4* SITO DI DEPOSITO E NUMERO DISTINTIVO

n° WBS RILEVATO SITO DI DESTINAZIONE (con numero distintivo associato alla Tabella 1)

KEY PLAN

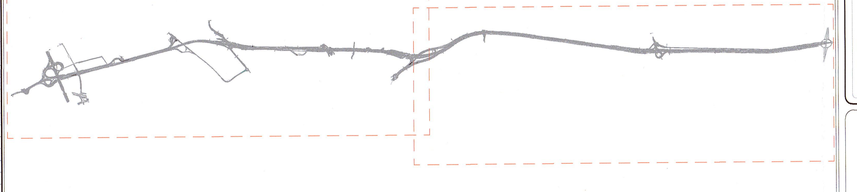

anas
GRUPPO FS ITALIANE

90

LAVORI DI ADEGUAMENTO DELLA S.S. 534 COME RACCORDO AUTOSTRADALE
CAT. B - MEGALOTTO 4
Collegamento tra l'Autostrada A3 (Svincolo di Firmo) e la S.S. 106 Jonica (Svincolo di Sibari)

PROGETTO ESECUTIVO
ELABORATI COSTRUTTIVI

Impresa Esecutrice
Intercantieri VITTADELLO
Via Piandaro, 46 - 35010 LIMENA (PD)
Tel. 049 8407311 - Fax 049 767064
info@intercantieri.com

DIRETTORE TECNICO & PROCURATORE
Ing. P.Puja

RESPONSABILE UNICO DEL PROCEDIMENTO	DIRETTORE DEI LAVORI	COORDINATORE DELLA SICUREZZA IN FASE DI ESECUZIONE	COLLAUDATORE
Ing. G. Luongo	Ing. S. Rigoli	Ing. G. Scorsalvo	

PROGETTO ESECUTIVO PER
APPALTO INTEGRATO REDATTO DALL'ATP (Approvato in data 04/11/2013 con provvedimento del Presidente del Consiglio di Amministrazione a seguito della delibera del Consiglio di Amministrazione n. 33 del 24/10/2013)
Mandataria: Ingegneria
Mandante: RINA Consulting
Mandante: 12 Ingegneria Varie Infrastrutture

PROGETTAZIONE DI DETTAGLIO - ESECUZIONE
Imprese Mandataria: VITTADELLO
Mandante: GRECALE
Progettazione
Mandante: SISI
Mandante: WAY B
Mandante: VIA
Ing. Domenico Dott. Ing. Luigi Tripodi
sepi.

MONITORAGGIO AMBIENTALE

TITOLO ELABORATO:
SISTEMA DI GESTIONE AMBIENTALE

Riepilogo generale dei movimenti terre: Dicembre 2018

CODICE ELABORATO: CCS242 | EC | 01 | G | 020285 | R00
SCALA: 1 : 5000

rev.	data	descrizione	redatto	verificato	controllato	approvato
00	16.12.18	Prima emissione	Vicecont.	Vicecont.	Puja	Puja
--	-- -- ---	---	--	--	--	--
--	-- -- ---	---	--	--	--	--
--	-- -- ---	---	--	--	--	--