RILIEVI ANTE-OPERAM: SCALA 1:5000

RILIEVI POST-OPERAM: SCALA 1:5000

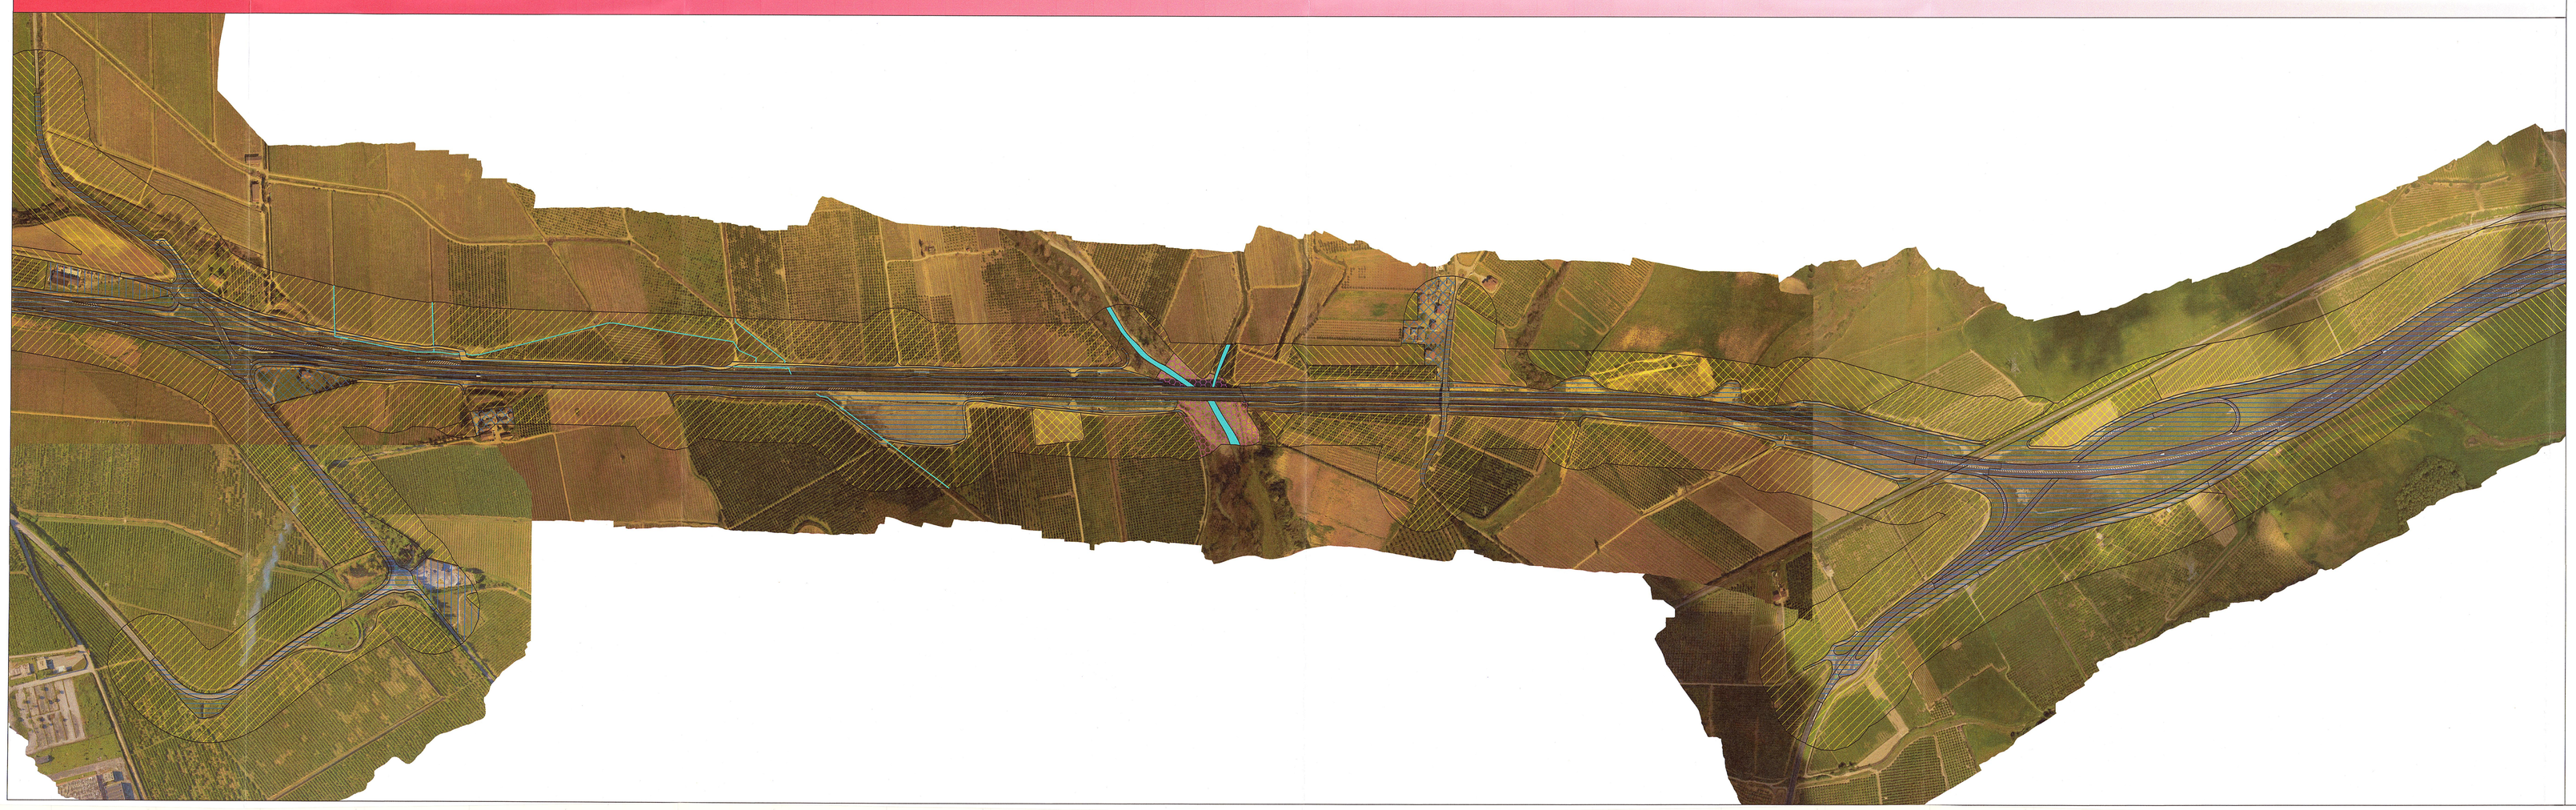

AREE RILIEVO ANTE-OPERAM

- Tessuto diffuso
- Insediamenti industriali o commerciali
- Sede stradale di progetto
- Colture permanenti
- Seminativi in aree non irrigue
- Prati stabili
- Boschi di latifoglie
- Corsi d'acqua, canali, idrovie

AREE RILIEVO POST-OPERAM

- Tessuto diffuso
- Insediamenti industriali o commerciali
- Reti stradali-ferroviarie preesistenti
- Sede stradale di progetto
- Colture permanenti
- Seminativi in aree non irrigue
- Prati stabili
- Boschi di latifoglie
- Vegetazione in evoluzione
- Bacini d'acqua
- Corsi d'acqua, canali, idrovie

Anas
GRUPPO FS ITALIANE

LAVORI DI ADEGUAMENTO DELLA S.S. 534 COME RACCORDO AUTOSTRADALE
CAT. B - MEGALOTTO 4
Collegamento tra l'Autostrada A3 (Svincolo di Firmo) e la S.S. 106 Jonica (Svincolo di Sibari)

PROGETTO ESECUTIVO
ELABORATI COSTRUTTIVI

Impresa Esecutrice
VITTADELLO
Via Pievalore, 46 - 35010 LIMENA (PD)
Tel. 049 8837311 - Fax 049 767594
info@mravanteri.com

Intercantieri VITTADELLO S.p.A.
Direttore Tecnico Procuratore
Ing. P.Pujia

RESPONSABILE UNICO DEL PROCEDIMENTO	DIRETTORE DEI LAVORI	COORDINATORE DELLA SICUREZZA IN FASE DI ESECUZIONE	COLLAUDATORE
Ing. G. Luongo	Ing. S. Rigoli	Ing. G. Sourdaine	

PROGETTO ESECUTIVO PER L'APPALTO INTEGRATO REDATTO DALL'ATP (Approvato in data 04/11/2015 con provvedimento del Presidente ANAS prot. CDG-0145783-P in attuazione alla nota prot. Direzione di Amministrazione n.33 del 28/10/2015)
Mandante: Lotta Soft engineering
Mandante: R&M Reverberi&Mercuri ingegneria
Mandante: 12 Ingegneria

PROGETTAZIONE DI DETTAGLIO E/O PERIZIA DI VARIANTE REDATTA DALL'ATI
Impresa
Mandante: VIDONI
Mandante: BRESCIALE
Progettazione
SIST
ViA
WAY B
Ing. Geologo Dott. Ing. Luigi Tripodi
sepi.

MONITORAGGIO AMBIENTALE
RESPONSABILE AMBIENTALE
Dott. Geol. Anna Visceonte
Esecuzione dei rilievi
HYPRO
RESPONSABILE DEI RILIEVI
Dott. Geol. Alessandro Grispino

TITOLO ELABORATO:
PIANO DI MONITORAGGIO AMBIENTALE
Post Opera
Componente ambientale Stato fisico dei luoghi: Carta indagine tipo C Tav. 2

CODICE ELABORATO: CCS242 EC 01 D 020302 R00
SCALA: -- --

rev.	data	descrizione	redatto	verificato	controllato	approvato
00	02.09.19	Prima emissione	Pettinato	Grispino	Visceonte	Pujia
--	-- -- --	---	--	--	--	--
--	-- -- --	---	--	--	--	--
--	-- -- --	---	--	--	--	--
--	-- -- --	---	--	--	--	--