



COROGRAFIA Scala 1:200.000



3	28/10/2019	AGGIORNAMENTO - EMISSIONE PER PERMESSI	L.FALCETELLI	F.VITALI	M.BEGINI				
2	30/04/2019	AGGIORNAMENTO - EMISSIONE PER PERMESSI	L.FALCETELLI	F.VITALI	M.BEGINI				
1	29/03/2019	AGGIORNAMENTO - EMISSIONE PER PERMESSI	G.GALLIZIOLI	F.VITALI	M.BEGINI				
0	01/03/2019	EMISSIONE PER PERMESSI	G.GALLIZIOLI	F.VITALI	M.BEGINI				
INDICE	DATA	REVISIONI	ELABORATO	VERIFICATO	APPROVATO				
		PROGETTISTA  Rif.TFM: 011-PJM4-003-00-DT-D-5206		Dis. PG-PAI-001					
				Fg. 1 di 4					
Met. "All. BIO ECOAGRIM S.r.l. di Lucera" DN 100 (4") - DP 75 bar			Comm. NR/16378/R-L01						
			INDICE <table border="1" style="display: inline-table; vertical-align: middle;"> <tr> <td>0</td> <td>1</td> <td>2</td> <td>3</td> <td></td> <td></td> <td></td> </tr> </table>			0	1	2	3
0	1	2	3						
PIANO DI ASSETTO IDROGEOLOGICO (P.A.I.)			Scala 1:10000						
			Sostituisce il Sostituito dal						

Met. "All.to BIO ECOAGRIM S.r.l. di Lucera"
DN 100 (4") - DP 75 bar

3	28/10/19	AGGIORNAMENTO - EMISSIONE PER PERMESSI	L.FALCETELLI	F.VITALI	M.BEGINI
2	30/04/19	AGGIORNAMENTO - EMISSIONE PER PERMESSI	L.FALCETELLI	F.VITALI	M.BEGINI
INDICE	DATA	R E V I S I O N I			
		ELABORATO	VERIFICATO	APPROVATO	

Foglio
2
di 4
Scala
1:10000


PIANO DI ASSETTO IDROGEOLOGICO (P.A.I.)



Dis. PG-PAI-001
Comm.NR/16378/R-L01

C.T.R. F. 408093

C.T.R. F. 408092

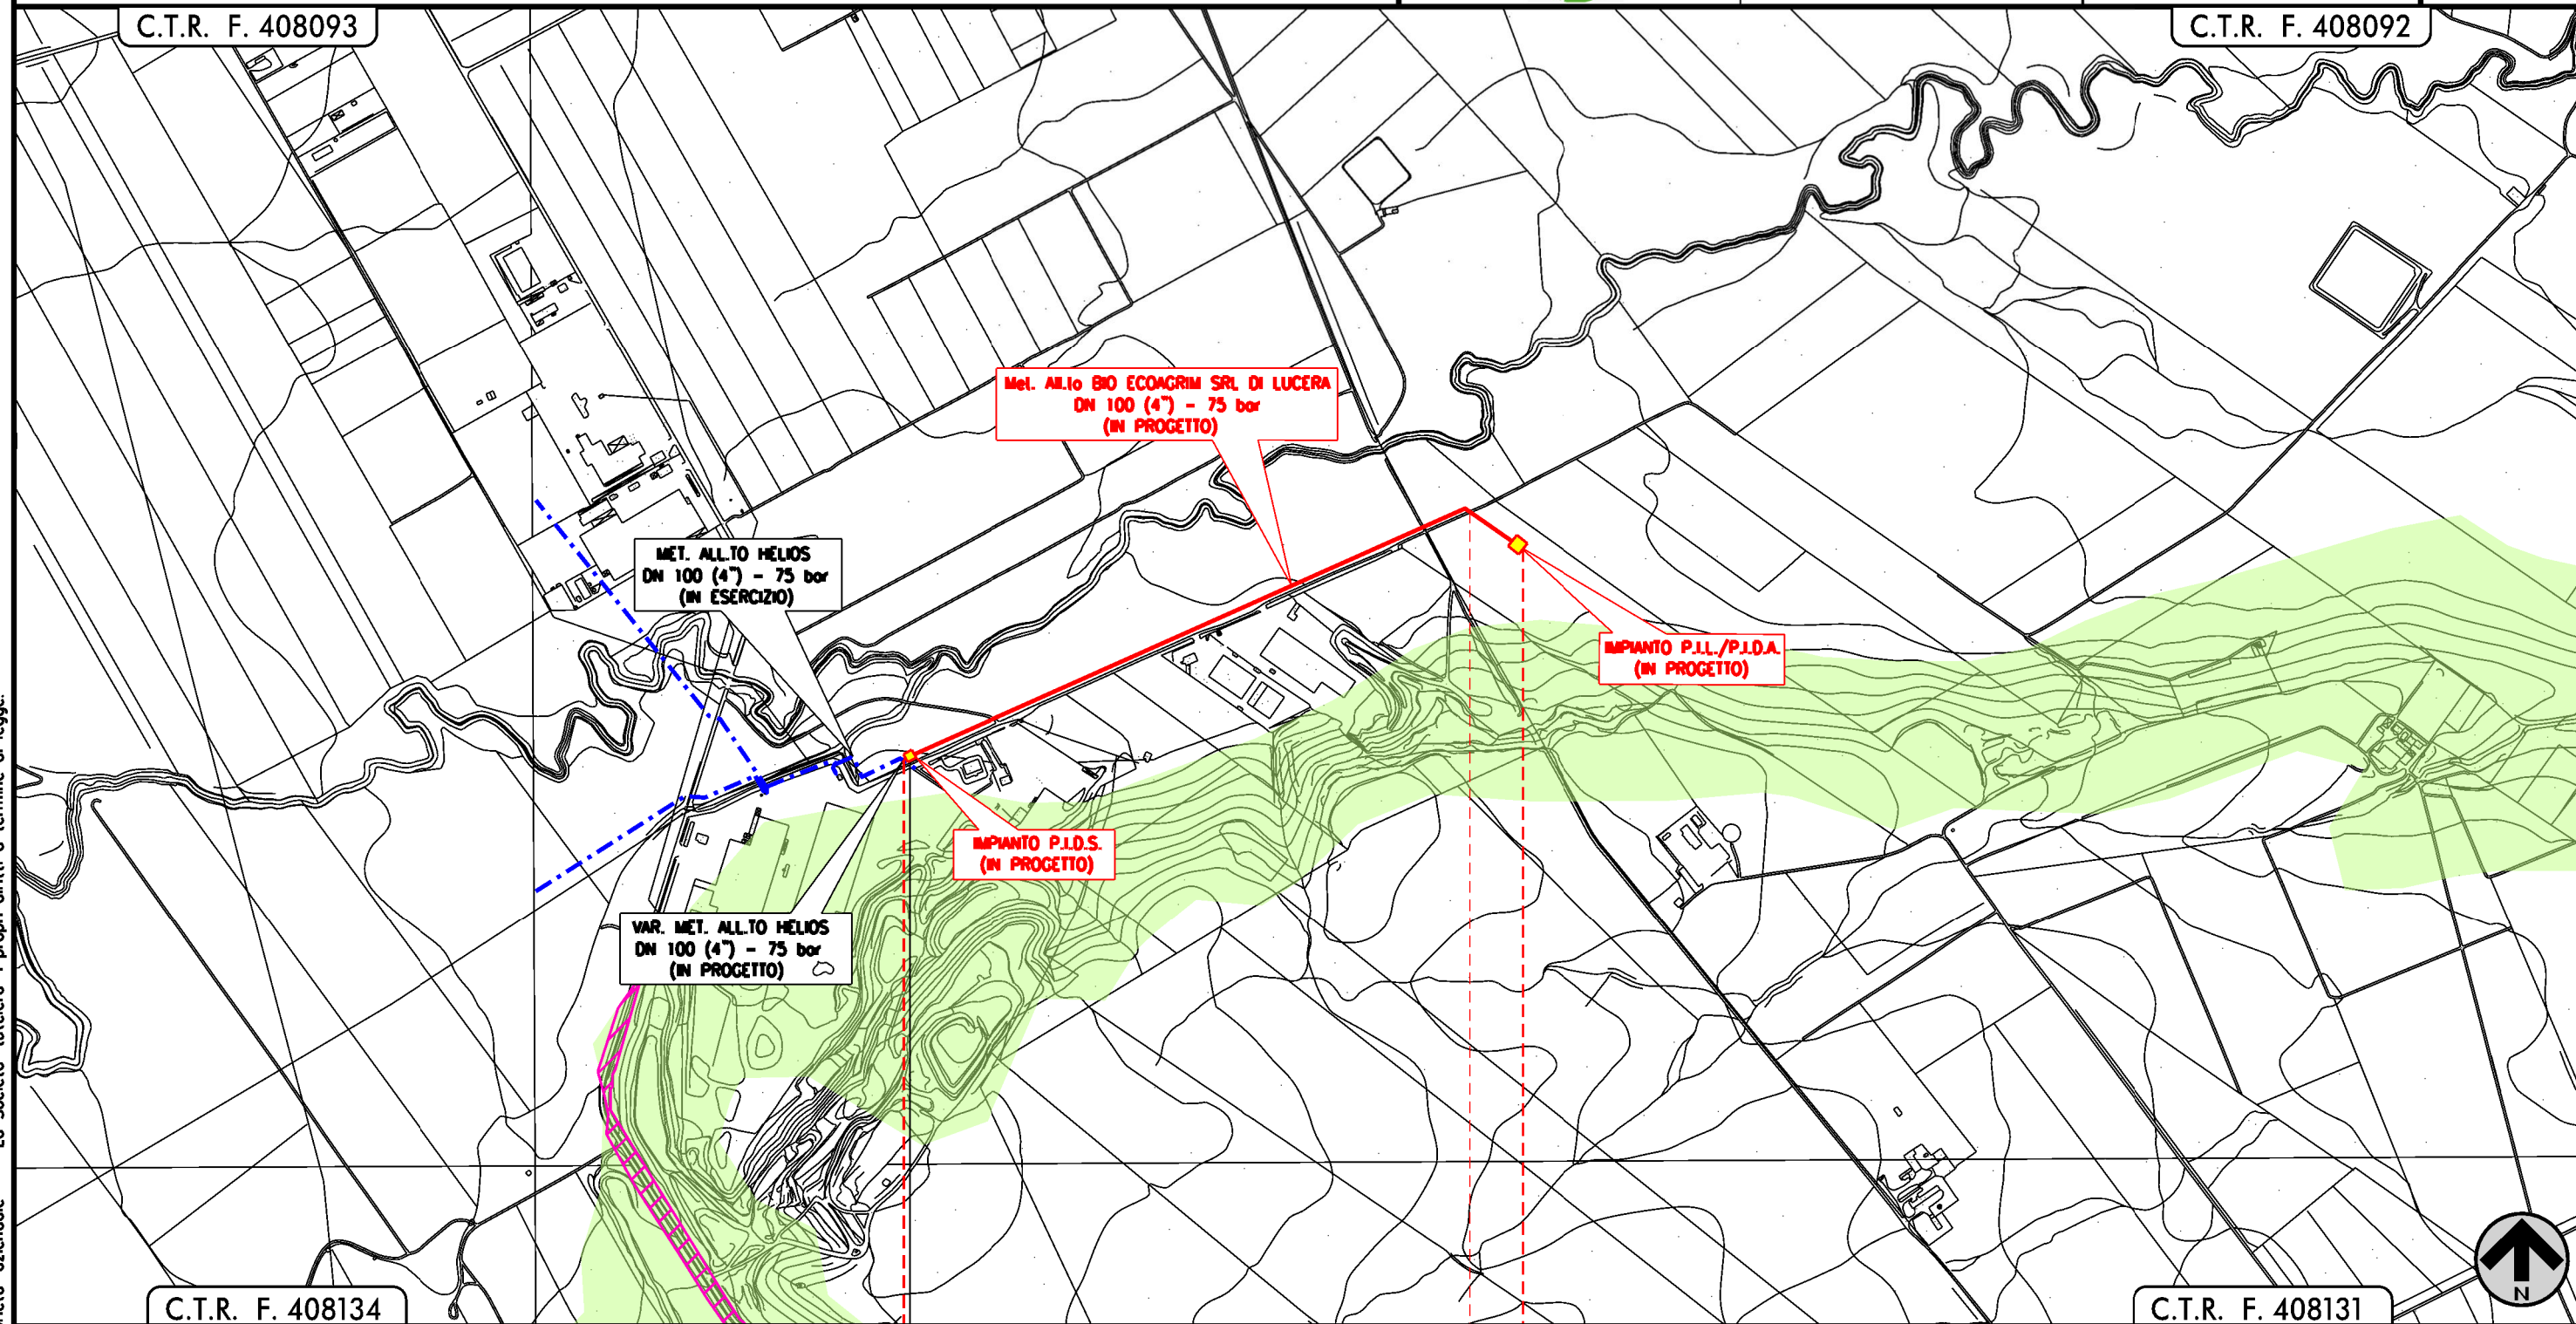

C.T.R. F. 408134

C.T.R. F. 408131

0 1+052

LUCERA
FOGGIA

PI.D.S.
(in progetto)

PI.L. SERRAPIDIA
(in progetto)

Strada Vicinale Ripotello

Il presente disegno e' di proprieta' aziendale - Lo Societa' tutelera' i propri diritti o termine di legge.

Met. "All.to BIO ECOAGRIM S.r.l. di Lucera"
DN 100 (4") - DP 75 bar

3	28/10/19	AGGIORNAMENTO - EMISSIONE PER PERMESSI	L.FALCETELLI	F.VITALI	M.BEGINI
2	30/04/19	AGGIORNAMENTO - EMISSIONE PER PERMESSI	L.FALCETELLI	F.VITALI	M.BEGINI
INDICE	DATA	R E V I S I O N I			
		ELABORATO	VERIFICATO	APPROVATO	


Foglio
3
di 4
Scala
1:10000

PIANO DI ASSETTO IDROGEOLOGICO (P.A.I.)



Rif.TFM: 011-PJM4-003-00-DT-D-5206

Dis. PG-PAI-001
Comm.NR/16378/R-L01

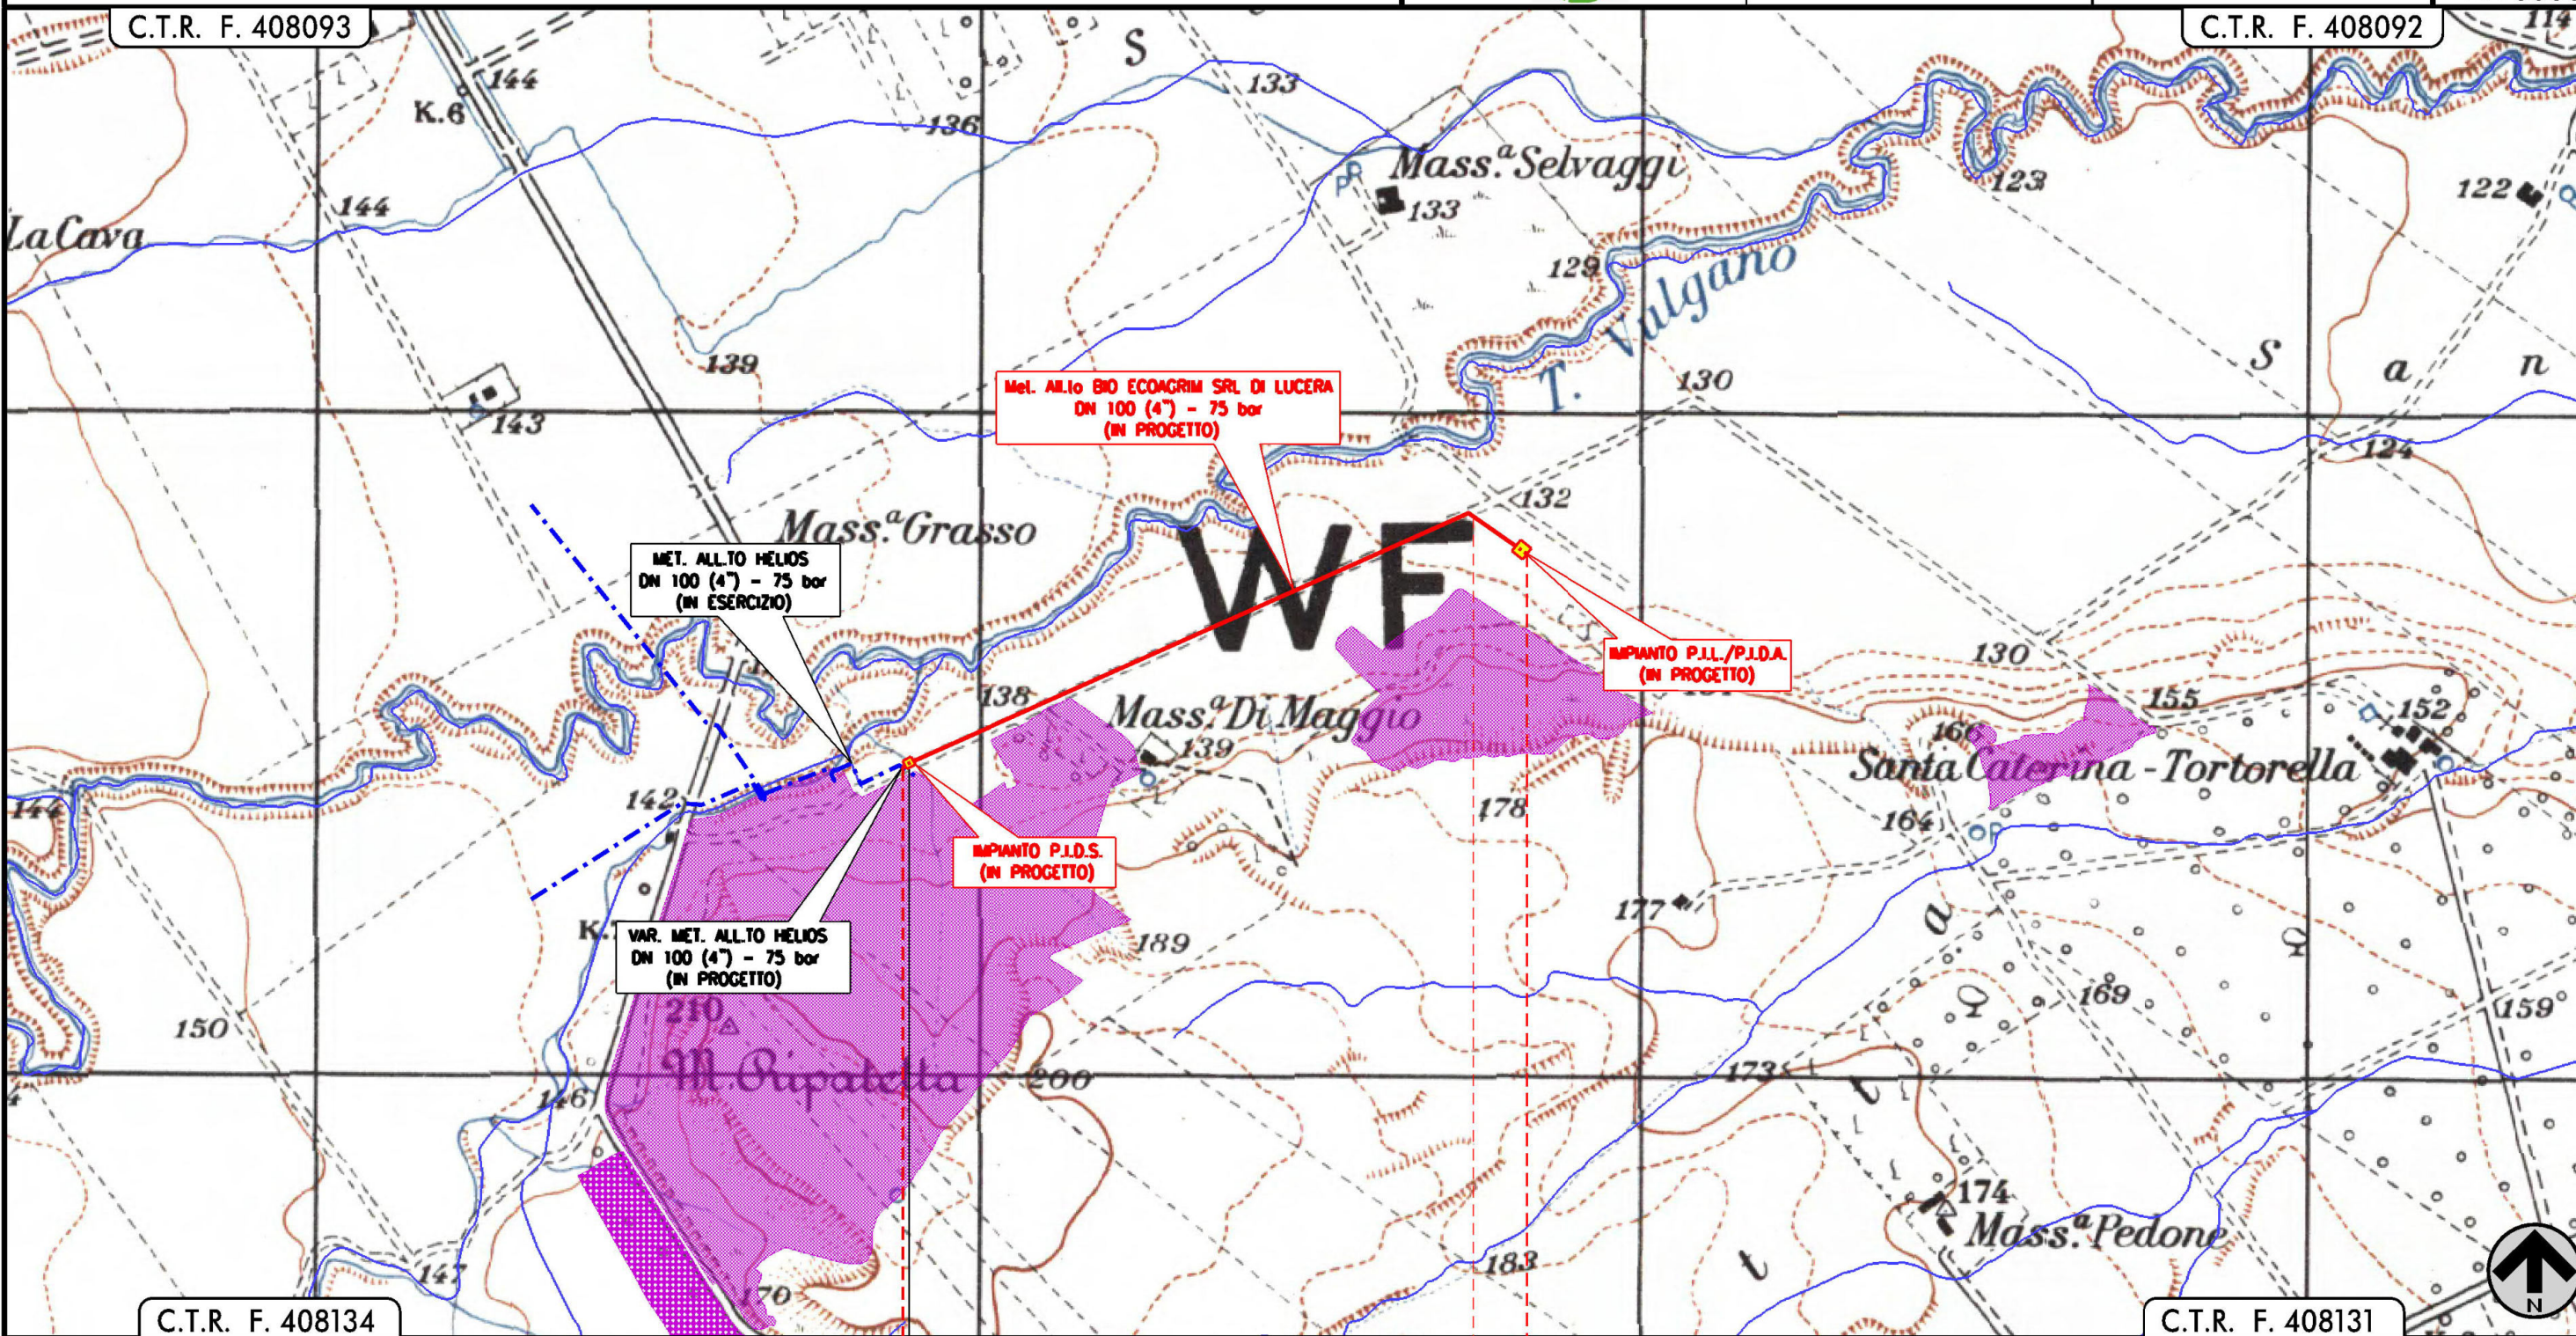

Met. All.to BIO ECOAGRIM SRL DI LUCERA
DN 100 (4") - 75 bar
(IN PROGETTO)

MET. ALL.TO HELIOS
DN 100 (4") - 75 bar
(IN ESERCIZIO)

IMPIANTO P.I.L./P.I.D.A.
(IN PROGETTO)

IMPIANTO P.I.D.S.
(IN PROGETTO)

VAR. MET. ALL.TO HELIOS
DN 100 (4") - 75 bar
(IN PROGETTO)

Il presente disegno e' di proprieta' aziendale - Lo Societa' tutelera' i propri diritti o termine di legge.

C.T.R. F. 408134

C.T.R. F. 408131

LUCERA
FOGGIA

P.I.D.S.
(in progetto)

P.I.L./P.I.D.A.
(in progetto)

Strada Vicinale Ripaletto

3	28/10/19	AGGIORNAMENTO - EMISSIONE PER PERMESSI	L.FALCETELLI	F.VITALI	M.BEGINI
2	30/04/19	AGGIORNAMENTO - EMISSIONE PER PERMESSI	L.FALCETELLI	F.VITALI	M.BEGINI
INDICE	DATA	R E V I S I O N I			
		ELABORATO	VERIFICATO	APPROVATO	

PIANO DI ASSETTO IDROGEOLOGICO (P.A.I.)



Dis. PG-PAI-001
Comm. NR/16378/R-L01

LEGENDA

SIMBOLOGIA CARTOGRAFICA

- Metanodotto in progetto
- Metanodotti in esercizio
- Impianti di linea in progetto

SIMBOLOGIA MECCANICA

- Punto di intercettazione di linea (P.I.L.)
- Punto di intercettazione di derivazione semplice con stacco da P.I.L. (P.I.D.S.)
- Punto di intercettazione e derivazione semplice con stacco da Linea (P.I.D.S.)
- Punto di intercettazione con discaggio di allacciamento (P.I.D.A.)
- Punto predisposto per il discaggio di allacciamento (P.P.D.A.)
- Punto di sezionamento elettrico terminale (P.S.E.T.)
- Stazione predisposta per lancio e ricevimento PIG
- Impianto di riduzione/regolazione della pressione

SIMBOLOGIA TEMATICA

LEGENDA P.A.I. PUGLIA

PERICOLOSITA' GEOMORFOLOGICA

- Pericolosità geomorfologica media e moderata (PG1)

RISCHIO IDRAULICO

- Rischio R2

CARTA IDROGEOLOGICA REGIONE PUGLIA

- Area di cava attiva
- Discarica di residui di cava

Il presente disegno è di proprietà aziendale - La Società tutela i propri diritti a termine di legge.

Progressiva chilometrica	N.
Comuni	
Province	
Impianti	Tipo - N. - Prog. - IN PROGETTO
Attraversamenti	TIPOLOGIA ATTRAVERSATA (SS n. **, corso d'acqua, ferrovia, ecc.)
Strade - Piste - Piazzole tubazioni	