


Il presente disegno e' di proprieta' aziendale - La Societa' tutelera' i propri diritti a termine di legge.

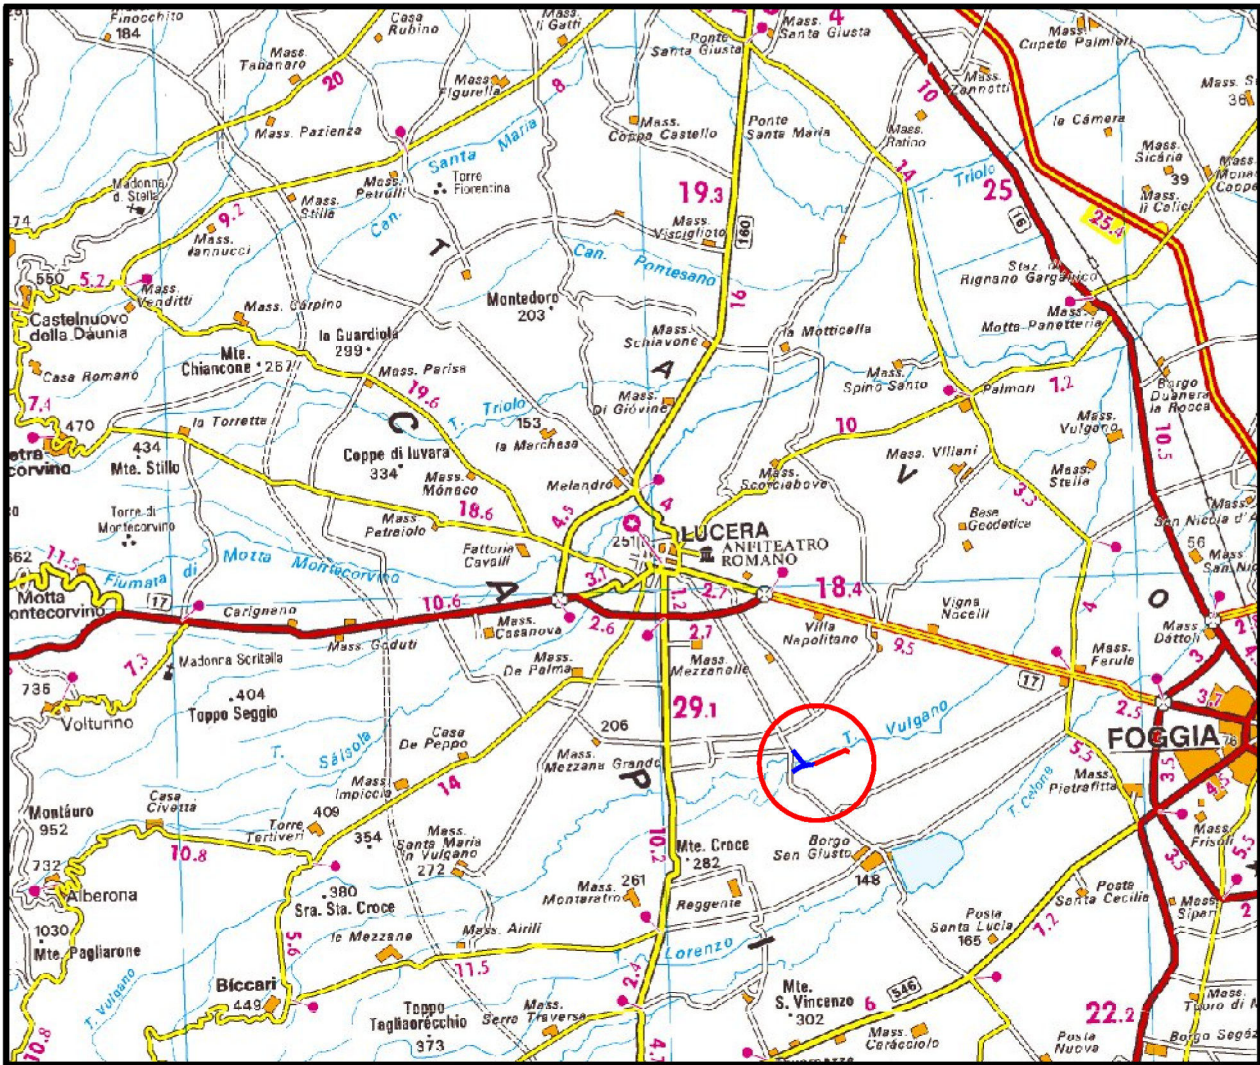

COROGRAFIA Scala 1:200.000




0	25/10/2019	EMISSIONE PER PERMESSI		L.FALCETELLI	F.VITALI	M.BEGINI							
INDICE	DATA	R E V I S I O N I		ELABORATO	VERIFICATO	APPROVATO							
		PROGETTISTA 		Dis. PG-PGRA-001									
				Fg. 1 di 3									
Met. "All. BIO ECOAGRIM S.r.l. di Lucera" DN 100 (4") – DP 75 bar				Comm. NR/16378/R-L01									
				INDICE	0								
				Scala 1:10000									
INTERFERENZE CON IL PIANO DI GESTIONE DEL RISCHIO DI ALLUVIONE				Sostituisce il Sostituito dal									

Met. "All.to BIO ECOAGRIM S.r.l. di Lucera"
DN 100 (4") – DP 75 bar

INTERFERENZE CON IL PIANO DI GESTIONE DEL RISCHIO DI ALLUVIONE

0	25/10/19	EMISSIONE PER PERMESSI	L.FALCETELLI	F.VITALI	M.BEGINI
INDICE	DATA	R E V I S I O N I	ELABORATO	VERIFICATO	APPROVATO
snam			techfem		
			Dis. PG-PGRA-001		
			Comm.NR/16378/R-L01		

Foglio
2
di 3
Scala
1:10000

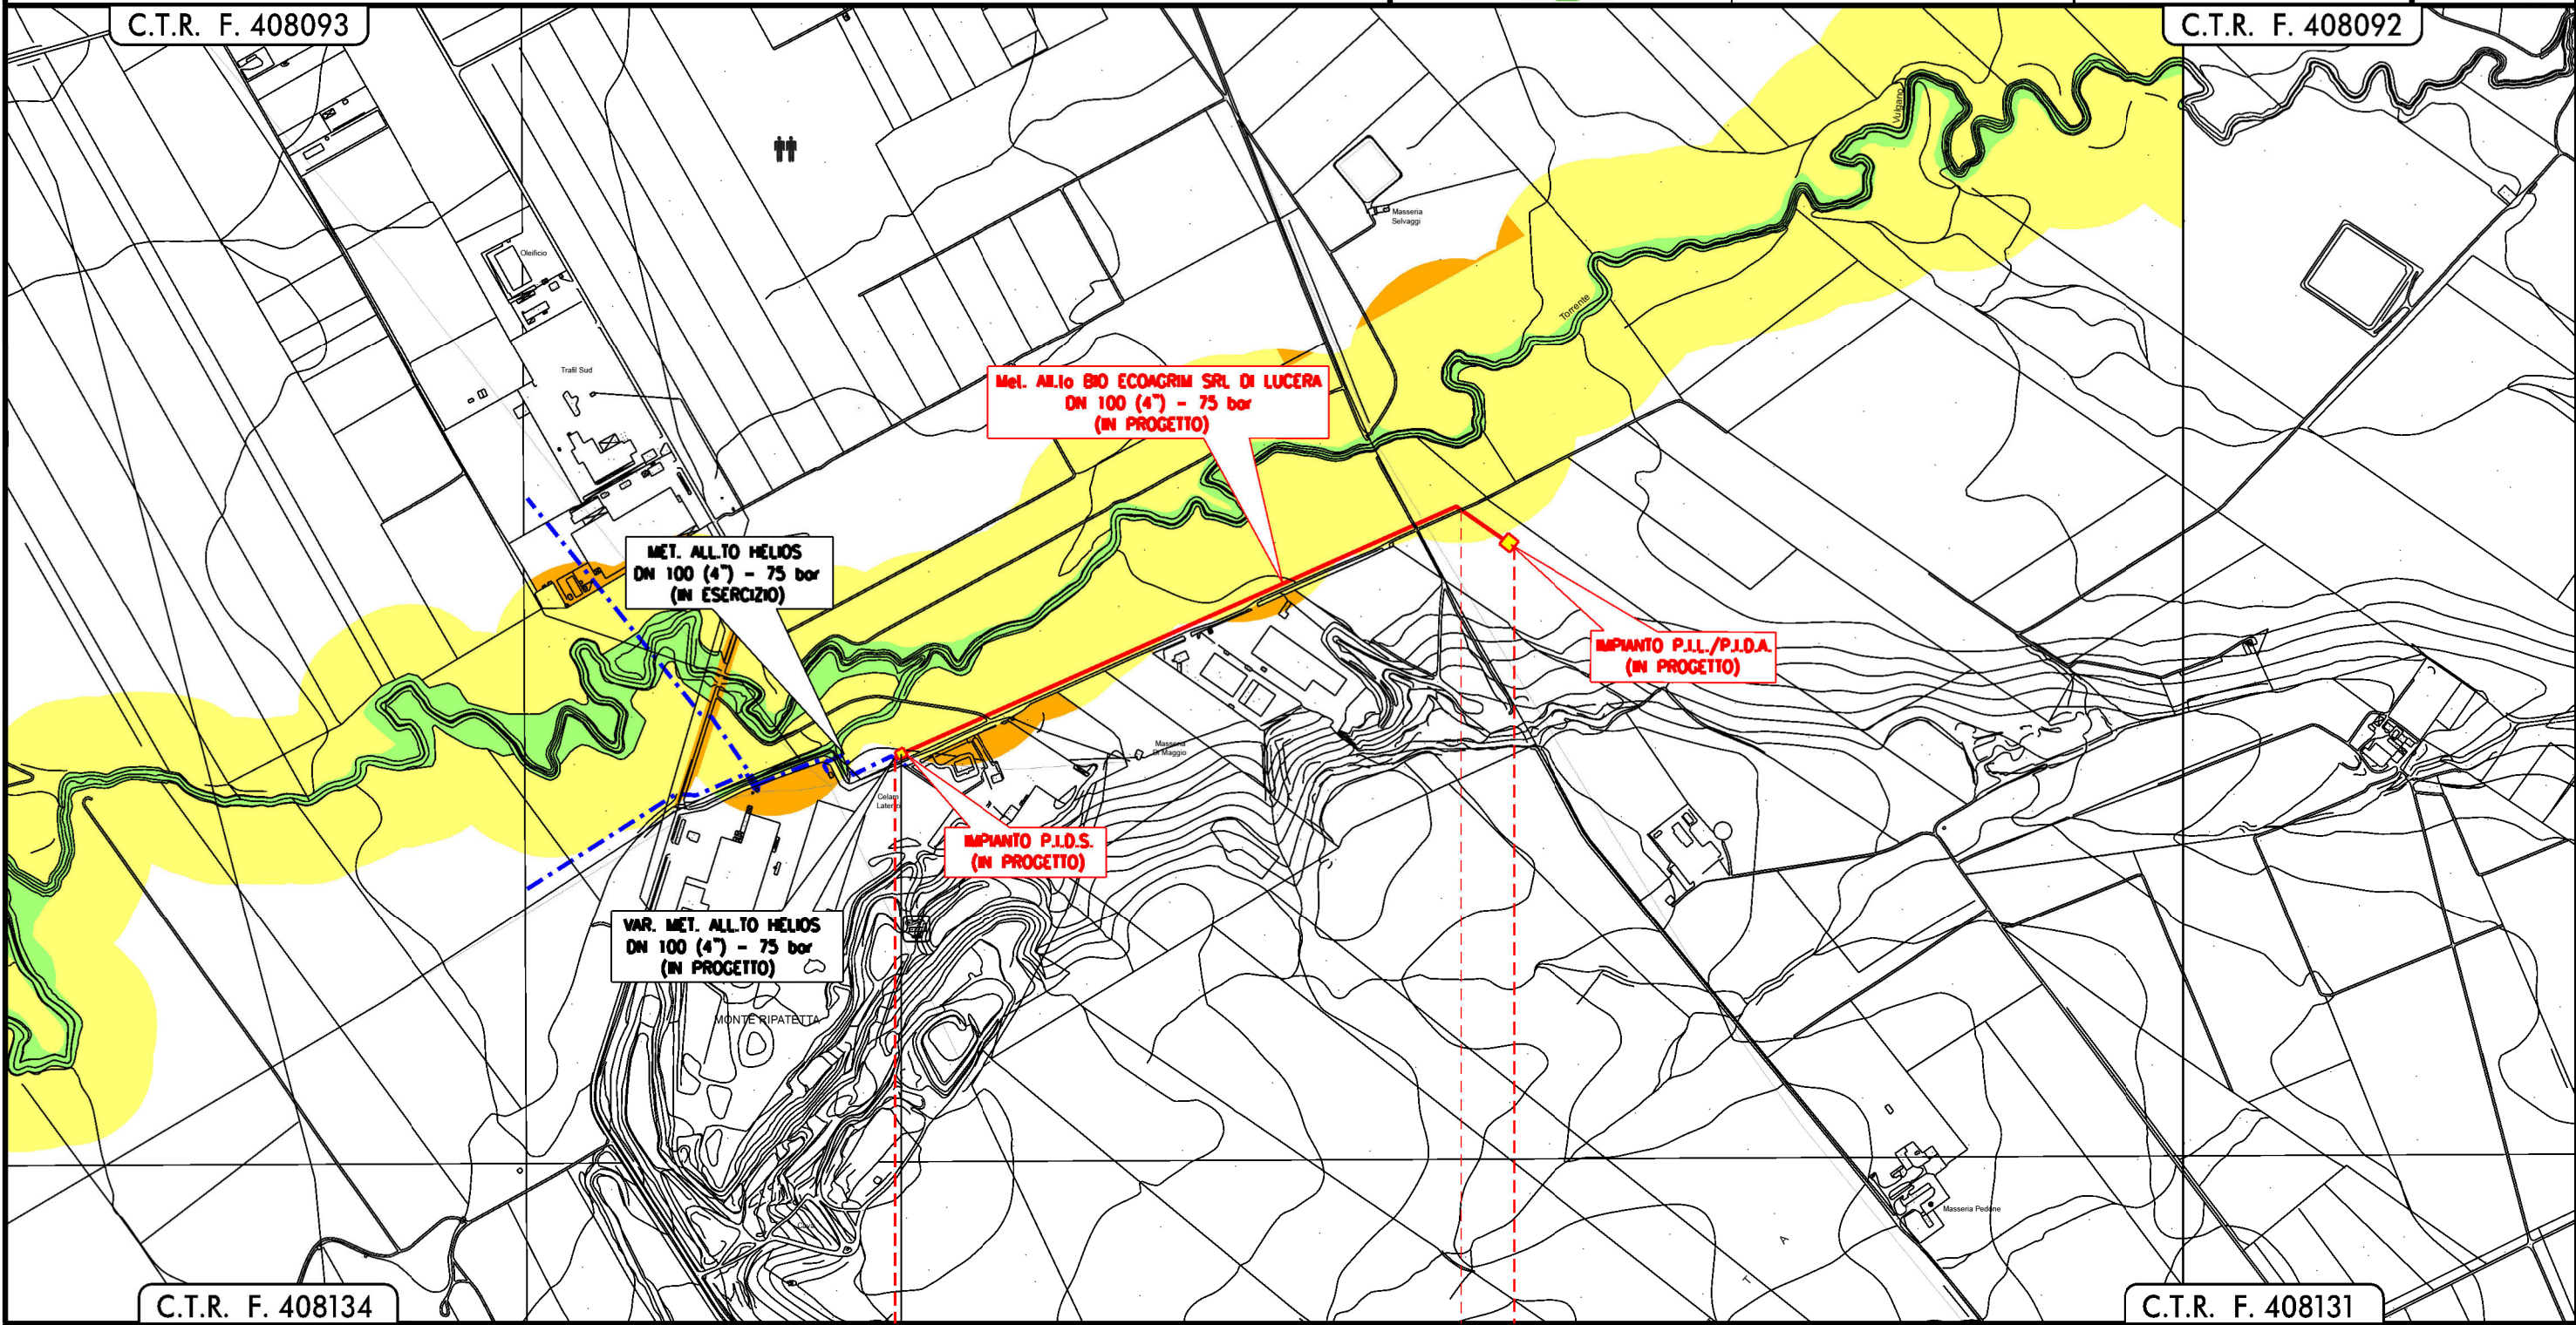

LUCERA
FOGGIA

P.I.D.S.
(in progetto)

P.I.L./P.I.D.A.
(in progetto)

Strada Vicinale Ripoletto

Il presente disegno e' di proprieta' aziendale - Lo Societa' tutelera' i propri diritti o termine di legge.

Il presente disegno e' di proprieta' aziendale - La Societa' tutelera' i propri diritti a termine di legge.

Met. "All.to BIO ECOAGRIM S.r.l. di Lucera" DN 100 (4") - DP 75 bar										Foglio 3 di 3					
INTERFERENZE CON IL PIANO DI GESTIONE DEL RISCHIO DI ALLUVIONE				025/10/19		EMISSIONE PER PERMESSI		L.FALCETELLI		F.VITALI		M.BEGINI			
				INDICE		DATA		R E V I S I O N I		ELABORATO		VERIFICATO		APPROVATO	
				snam		techfem		Dis. PG-PGRA-001		Comm. NR/16378/R-L01		Scala 1:10000			

LEGENDA

SIMBOLOGIA CARTOGRAFICA

- Metanodotto in progetto
- Metanodotti in esercizio
- Impianti di linea in progetto

SIMBOLOGIA MECCANICA

- Punto di intercettazione di linea (P.I.L.)
- Punto di intercettazione di derivazione semplice con stacco da P.I.L. (P.I.D.S.)
- Punto di intercettazione e derivazione semplice con stacco da Linea (P.I.D.S.)
- Punto di intercettazione con discaggio di allacciamento (P.I.D.A.)
- Punto predisposto per il discaggio di allacciamento (P.P.D.A.)
- Punto di sezionamento elettrico terminale (P.S.E.T.)
- Stazione predisposta per lancio e ricevimento PIG
- Impianto di riduzione/regolazione della pressione

SIMBOLOGIA TEMATICA

AUTORITA' DI BACINO INTERREGIONALE DELLA PUGLIA (L.R. n.19 del 09/12/2002) - PIANO DI GESTIONE DEL RISCHIO DI ALLUVIONI (Direttiva Comunitaria 2007/60CE, D.Lvo 49/2010, D.Lvo 219/2010)

LEGENDA

CLASSI DI RISCHIO		CLASSI DI PERICOLOSITA'		
		AP	MP	BP
CLASSI DI DANNO	D4	R4	R3	R2
	D3	R3	R3	R2
	D2	R2	R2	R1
	D1	R1	R1	R1

Progressiva chilometrica	N.	
Comuni		
Province		
Impianti	Tipo - N. - Prog. - IN PROGETTO	
Attraversamenti		TIPOLOGIA ATTRAVERSATA (SS n. **, corso d'acqua, ferroviario, ecc.)
Strade - Piste - Piazzole tubazioni		