


Legenda

- WTG Repowering
- WTG esistenti ERG da rimuovere
- WTG esistenti ERG in esercizio
- SS Elettrica Utente CARLENTINI
- SS Elettrica Utente SORTINO
- Posa Cavidotto su Aree Vincolate
- Posa Cavidotto su Aree non Vincolate
- Adeguamenti Viabilità in Aree Vincolate
- Realizzazione nuova Viabilità in area non vincolata
- Viabilità Esistente
- Confini Comunali

TAVOLE IGM 25.000

F.273 - I N.E.	F.274 - IV N.O.	F.274 - IV N.E.
F.273 - I S.E.	F.274 - IV S.O.	F.274 - IV S.E.
F.273 - II N.E.	F.274 - III N.O.	F.274 - III N.E.

Localizzazione Geografica Impianto

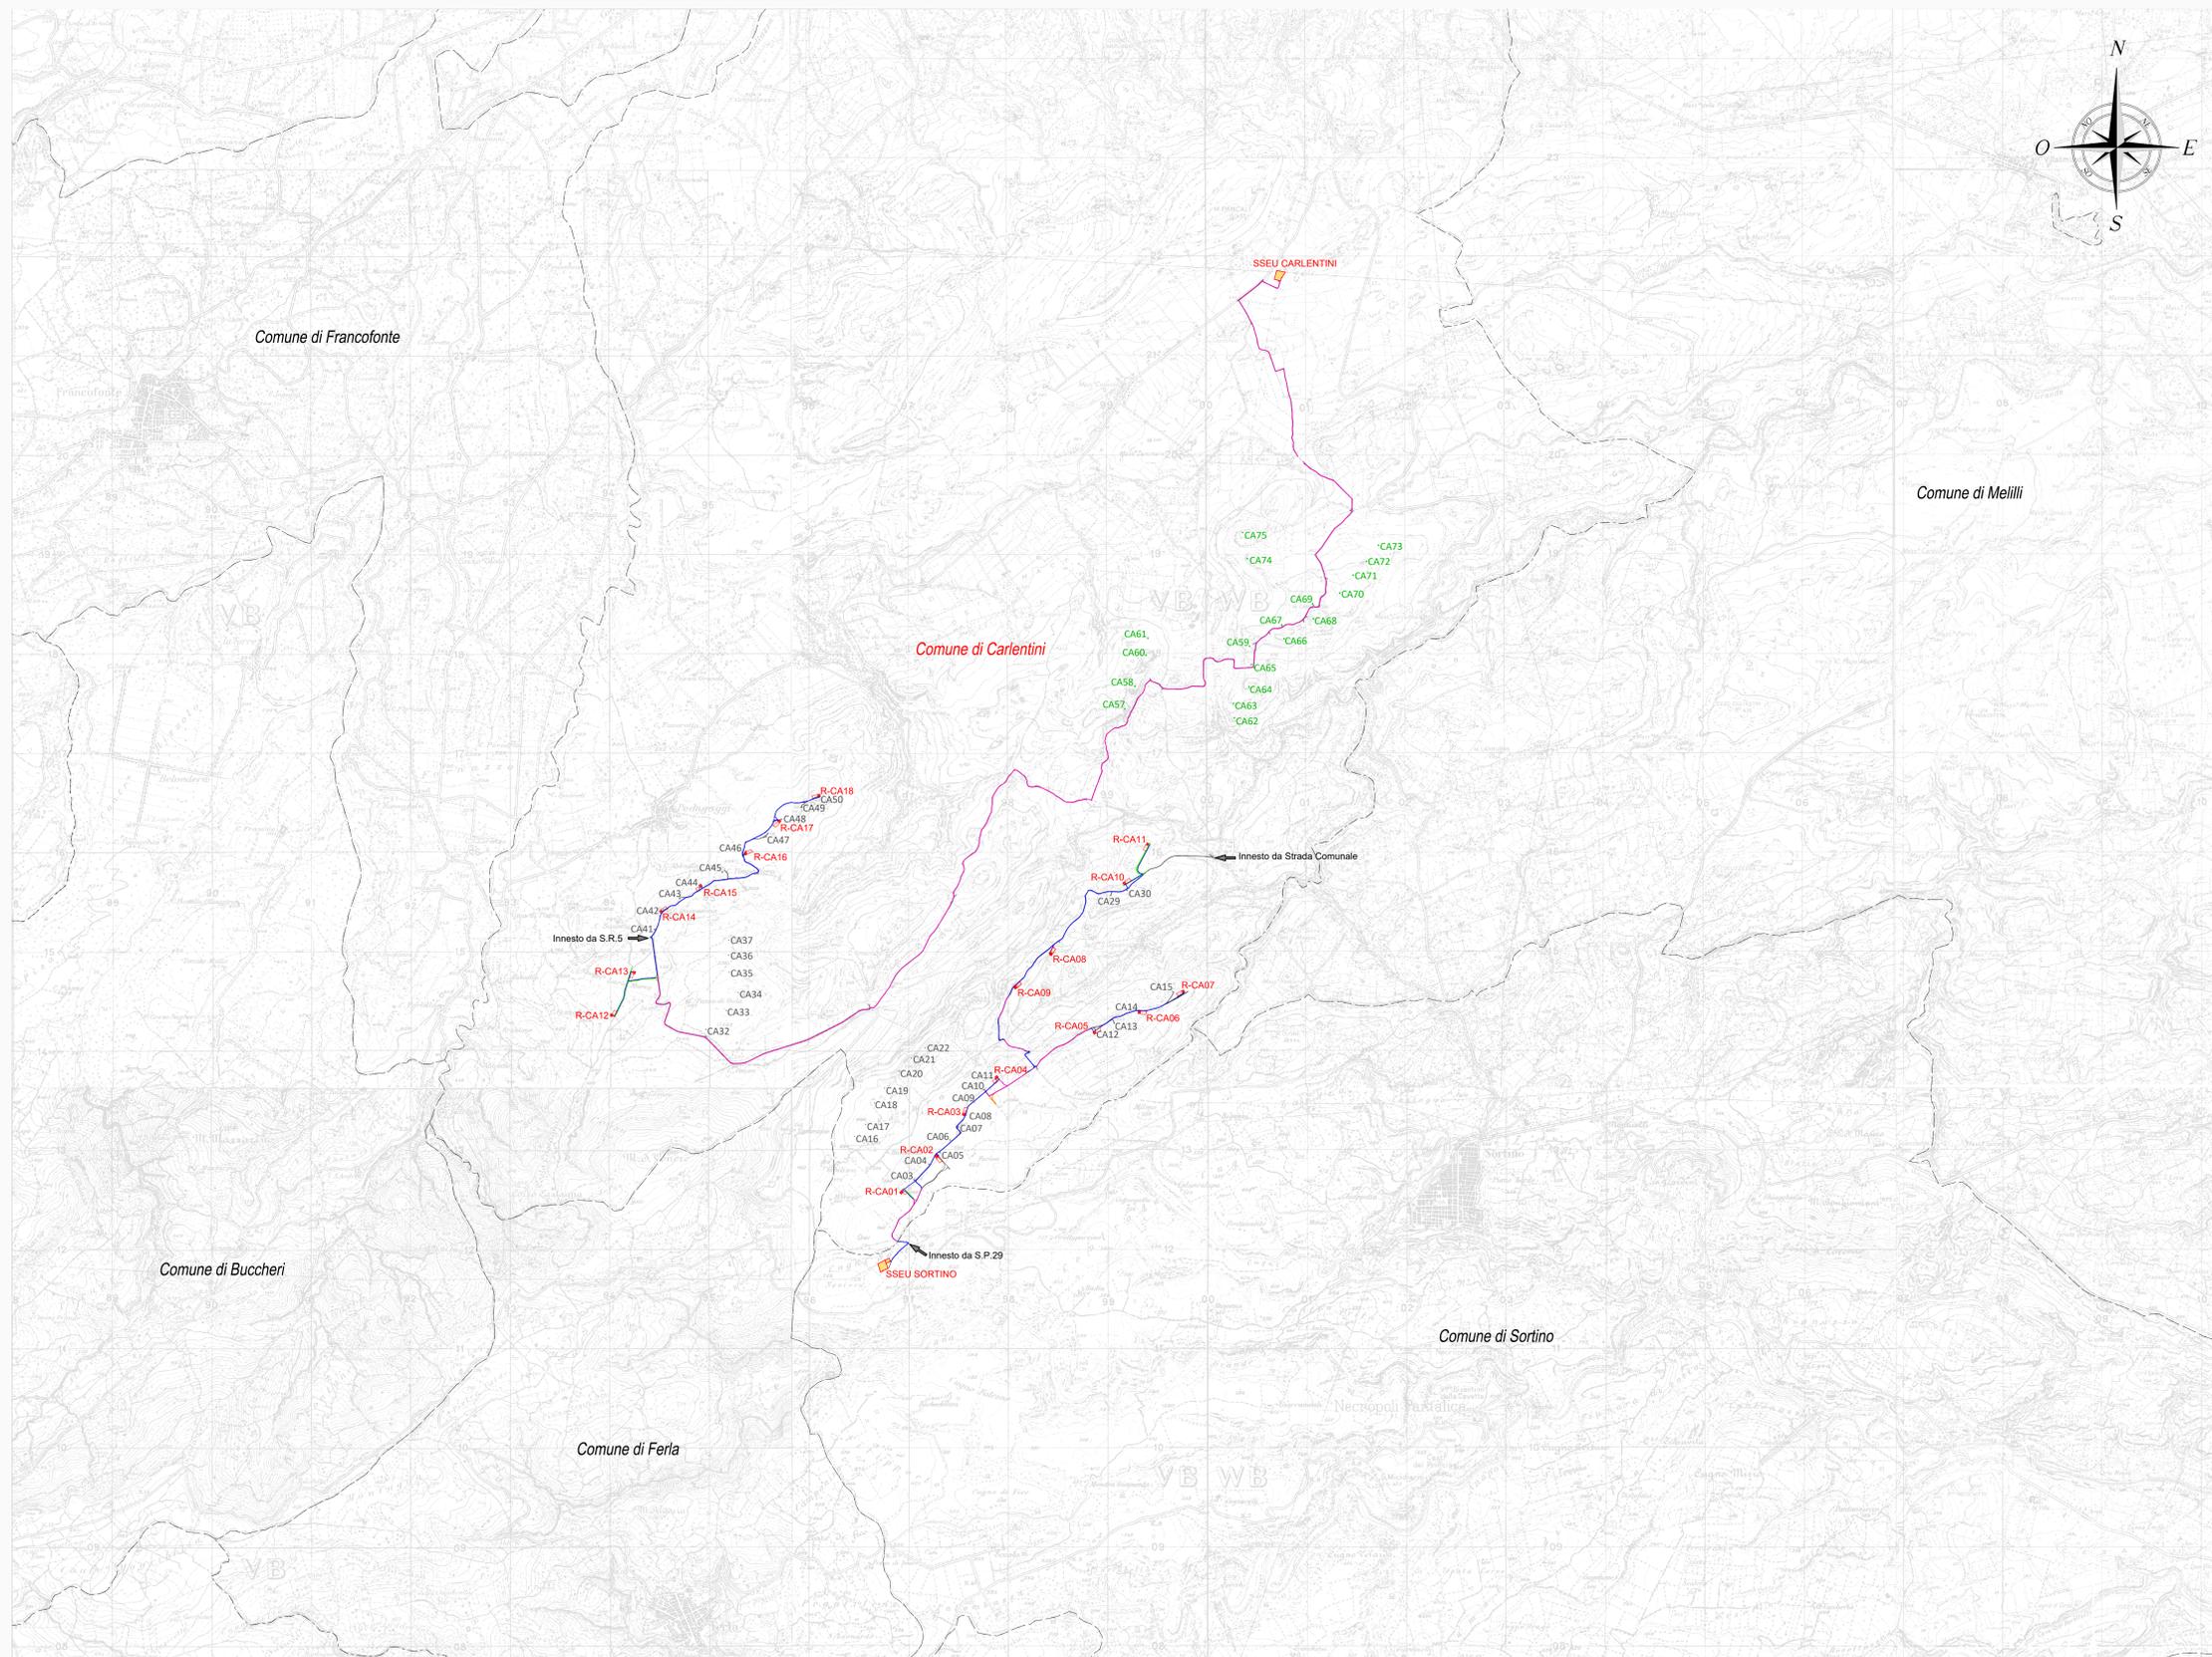

REGIONE SICILIA
 Provincie di Siracusa
 COMUNE DI CARLENTINI

POTENZIAMENTO PARCO EOLICO CARLENTINI



PROGETTO DEFINITIVO

COMMITTENTE
ERG Wind 2000 **ERG Wind Sicilia 3**
 Una società del Gruppo ERG Una società del Gruppo ERG

SOCIETA' DI PROGETTAZIONE: **UTIP** s.r.l.
CONSULENZA SPECIALISTICA: **Contex**
TIRINICO PROFESSIONAL DESIGN s.r.l.

OGGETTO DELL'ELABORATO: **INQUADRAMENTO IMPIANTO EOLICO SU IGM**

DESCRIZIONE	RED.	CONTR.	APPR.	DATA	SCALA	FOGLIO	FORMATO	CODICE DOCUMENTO
Emulsione per Fine Esercizio	E.Natali	A.Natali	G.Di Modica	Ottobre 2019	1/25.000	1	A0	CAR - ENG - TAV - 0002 - 01

NOIEME FILE: CAR-ENG-TAV-002-01