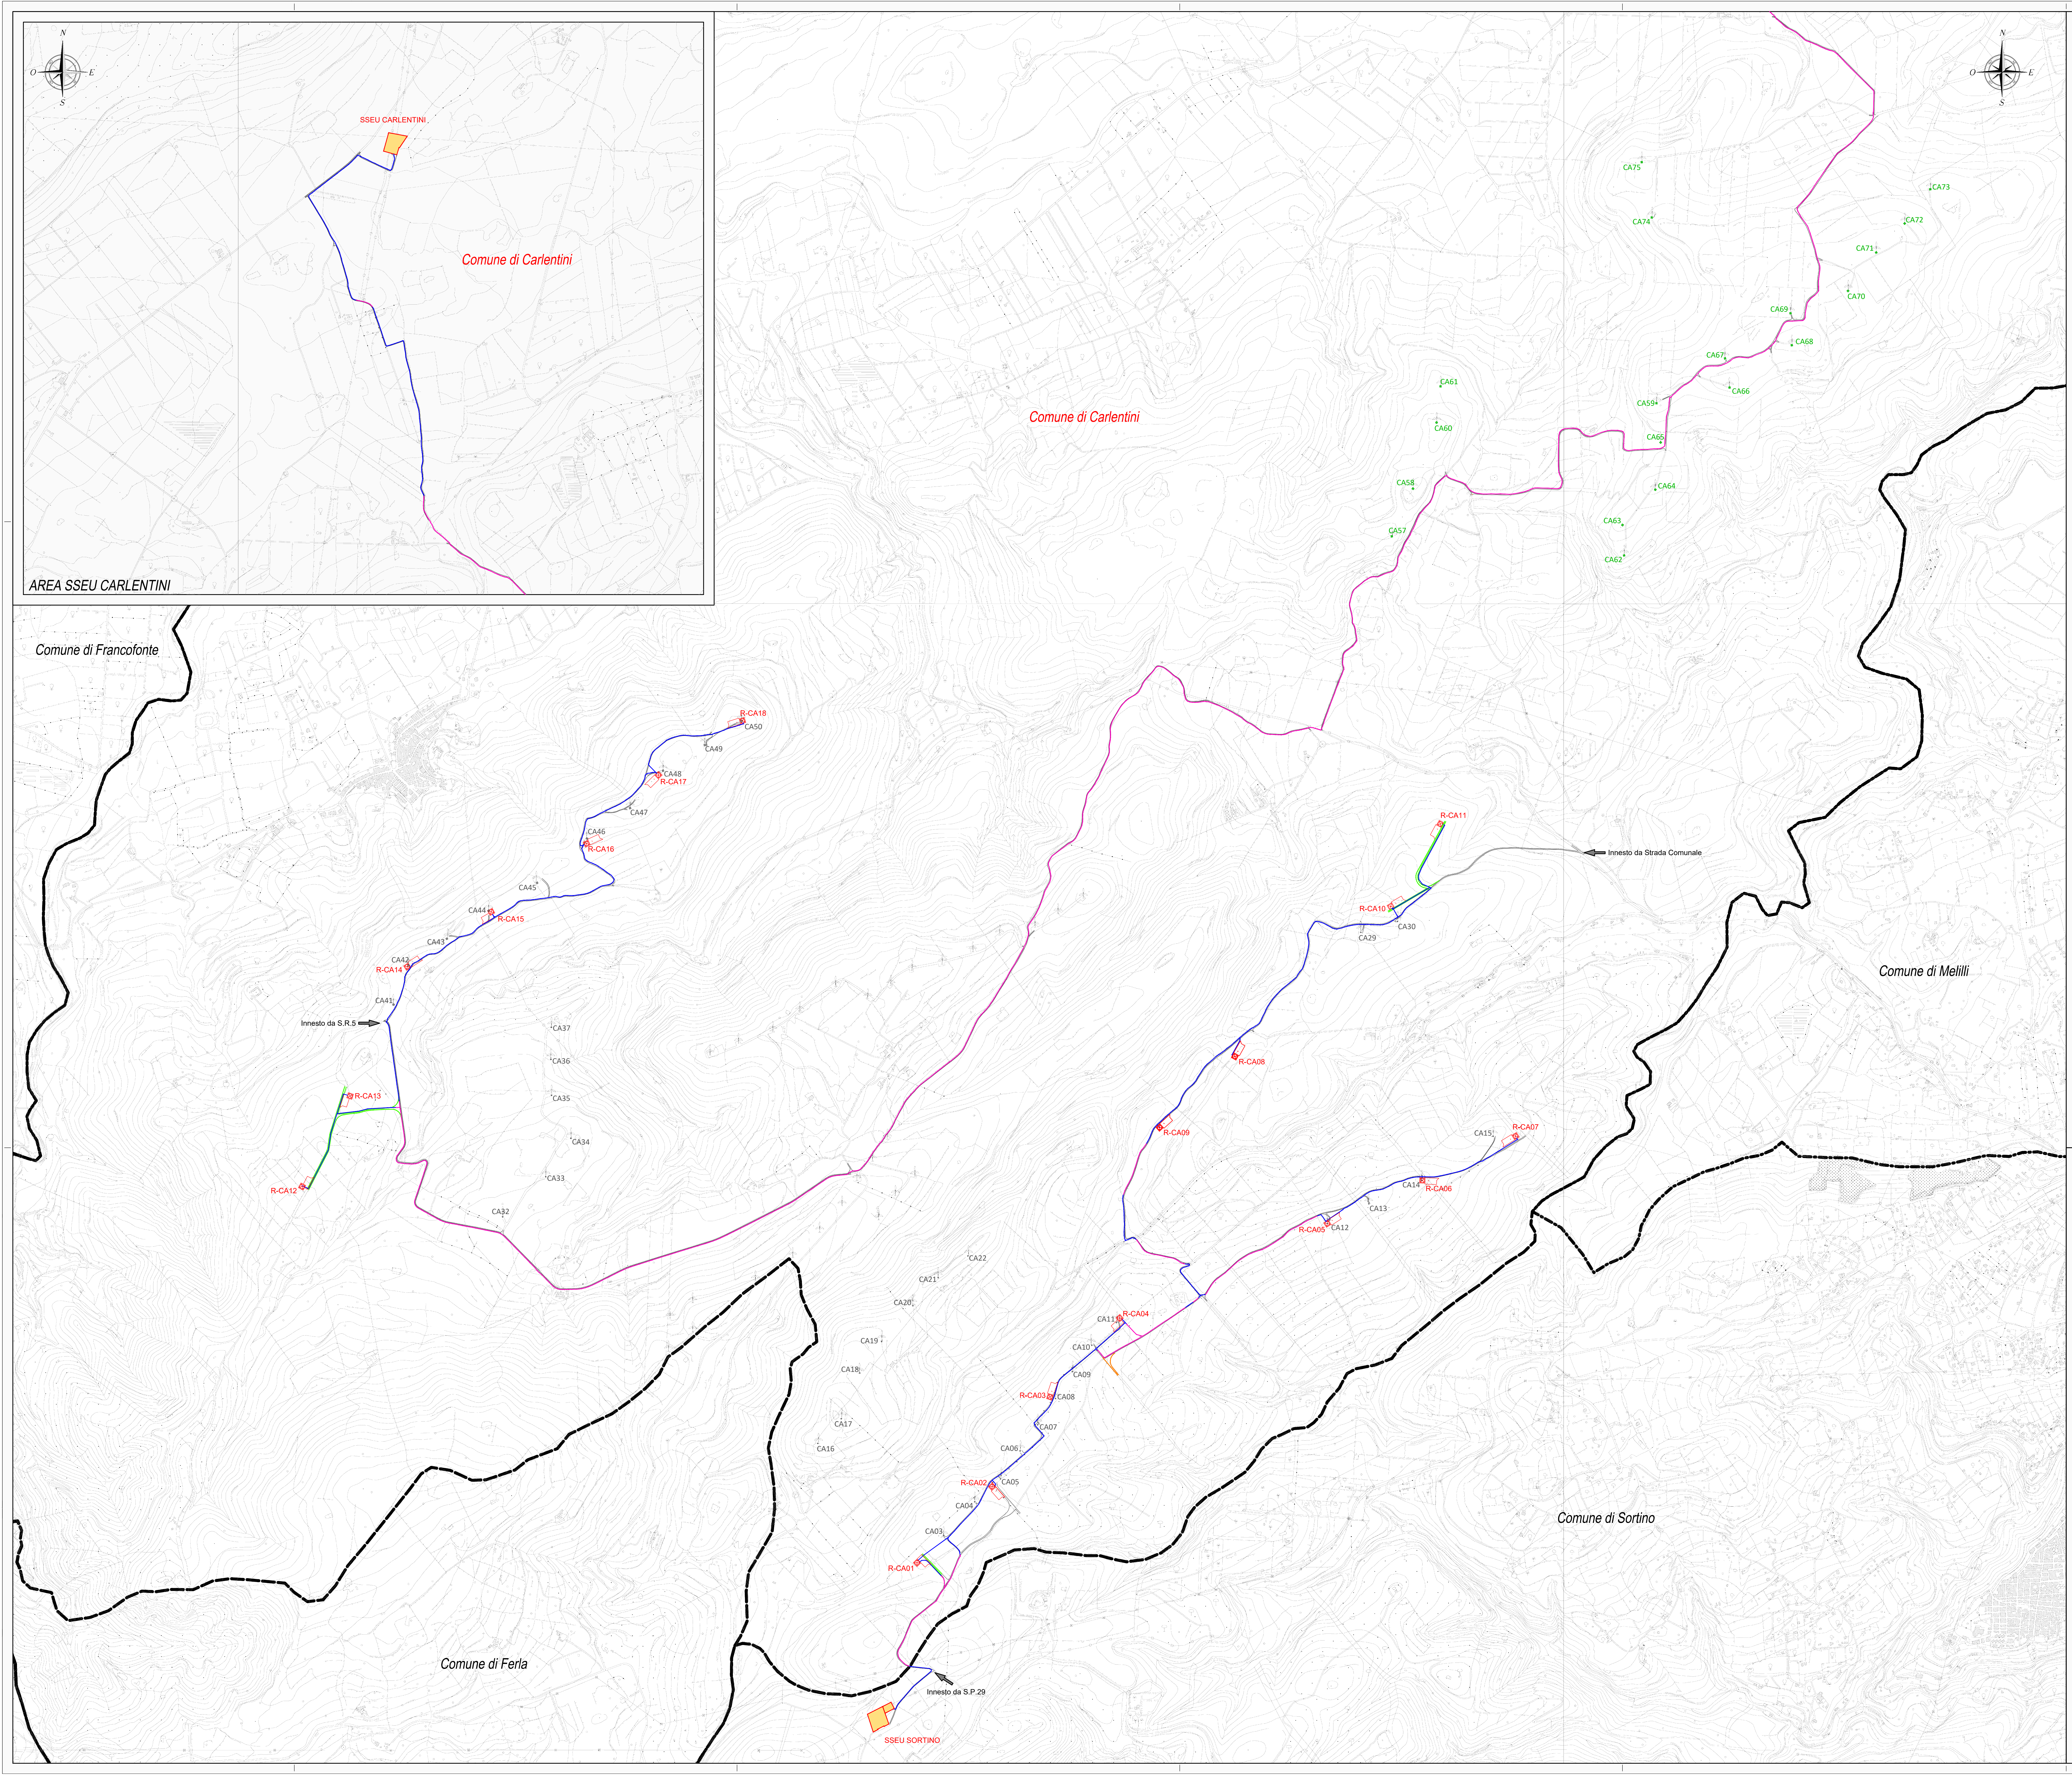
N
O
E
S
SSEU CARLENTINI
Comune di Carlentini
AREA SSEU CARLENTINI
Comune di Francofonte
R-CA18
CA50
CA49
CA48
R-CA17
CA47
CA46
R-CA16
CA45
CA44
R-CA15
CA43
CA42
R-CA14
CA41
Innesto da S.R.5
CA37
CA36
CA35
CA34
CA33
CA32
R-CA13
R-CA12
Comune di Carlentini
CA75
CA74
CA73
CA72
CA71
CA70
CA69
CA68
CA67
CA66
CA59
CA65
CA64
CA63
CA62
CA61
CA60
CA58
CA57
R-CA11
Innesto da Strada Comunale
R-CA10
CA30
CA29
R-CA08
R-CA09
CA15
R-CA07
CA14
R-CA06
CA13
R-CA05
CA12
CA22
CA21
CA20
CA19
CA18
CA17
CA16
CA11
R-CA04
CA10
CA09
R-CA03
CA08
CA07
CA06
R-CA02
CA05
CA04
CA03
R-CA01
Innesto da S.P.29
SSEU SORTINO
Comune di Melilli
Comune di Sortino
Comune di Ferla

Localizzazione Geografica Impianto

N
Messina
Palermo
Trapani
Enna
Catania
Caltanissetta
Agrigento
SITO IMPIANTO
Siracusa
Ragusa

WGS84 : LAT. 37°10'56.28"N LONG. 14°57'34.90"E

Legenda

- ▭ WTG Repowering
- ☐ ☒ WTG esistenti ERG da rimuovere
- ☒ WTG esistenti ERG in esercizio
- ▱ SS Elettrica Utente CARLENTINI
- ▱ SS Elettrica Utente SORTINO
- —— Posa Cavidotto su Aree Vincolate
- —— Posa Cavidotto su Aree non Vincolate
- —— Adeguamenti Viabilità in Aree Vincolate
- —— Realizzazione nuova Viabilità in area non vincolata
- —— Viabilità Esistente
- – – Confini Comunali

CTR scala 1:10.000
Fonte: www.sitr.regione.sicilia.it

646010 - 641130 - 645040 - 640160

Pianta Chiave


AREA SSEU
SSEU CARLENTINI
AREA PARCO
CA75
CA74
CA73
CA72
CA71
CA70
CA69
CA67
CA68
CA66
CA61
CA60
CA59
CA65
CA58
CA64
CA63
CA57
CA62
R-CA18
R-CA17
R-CA16
R-CA15
R-CA14
R-CA13
R-CA12
R-CA11
R-CA10
R-CA08
R-CA09
R-CA07
R-CA06
R-CA05
R-CA04
R-CA03
R-CA02
R-CA01
SSEU SORTINO
O
E
N
S

REGIONE SICILIA
Provincia di Siracusa
COMUNE DI CARLENTINI

PROGETTO

POTENZIAMENTO PARCO EOLICO CARLENTINI

PROGETTO DEFINITIVO

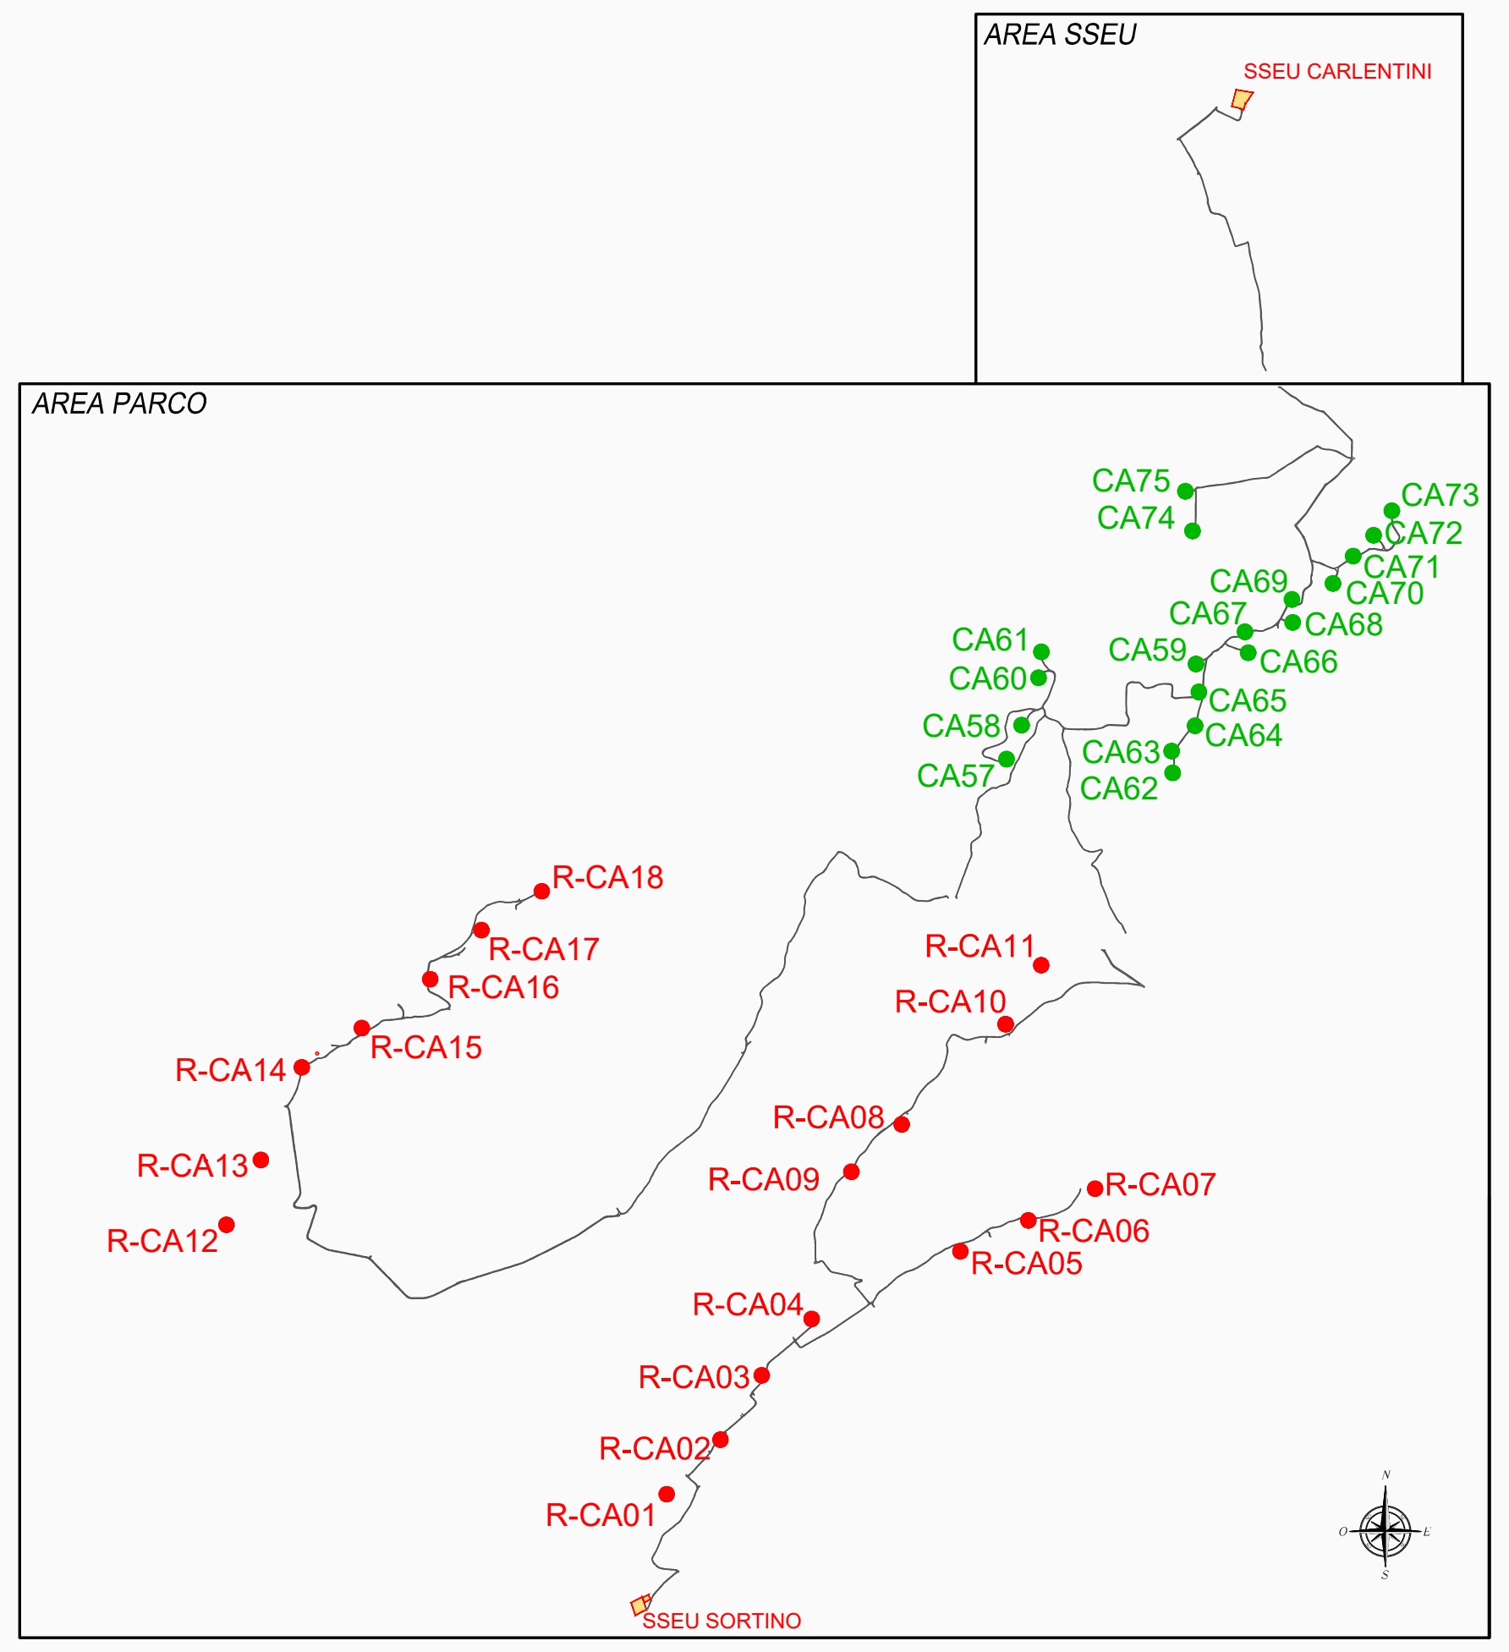COMMITTENTE

ERG Wind 2000
Una società del Gruppo ERG

ERG Wind Sicilia 3
Una società del Gruppo ERG

SOCIETA' DI PROGETTAZIONE:

UTIP s.r.l.
Viale Garrone, 37 - Loc. Città Giardino - 96010 Melilli (SR)
Tel.: 0931 744764/744003 - Fax: 0931 744722
info@utipsrl.it - www.utipsrl.it

CONSULENZA SPECIALISTICA:

Antex group
Sede Legale: Via Sabotino, 8 - 96013 Carlentini (SR)
Tel.: 0931.340985 - 335.8259689
info@antexgroup.it - www.antexgroup.it

TECNICO PROFESSIONISTA RESP. DEL SERVIZIO

Dott. Ing. Maurizio Plescia
n. 1129 Ordine Ingegneri Siracusa

OGGETTO DELL'ELABORATO:

INQUADRAMENTO IMPIANTO EOLICO (STRADE PIAZZOLE) SU CTR

DESCRIZIONE	RED.	CONTR.	APPR.	DATA	SCALA	FOGLIO	FORMATO	CODICE DOCUMENTO				
								IMP.	DISC.	TIPO DOC.	PROG.	REV.
Emissione per Enti Esterni	L.Nastasi	A.Nastasi	G.Di Modica	Ottobre 2019	1/10.000	1	A0	CAR	ENG	TAV	0003	01

NOME FILE: CAR-ENG-TAV-003_01

ERG Wind 2000 S.r.l. e ERG Wind Sicilia 3 S.r.l. si riservano tutti i diritti su questo documento che non può essere riprodotto neppure parzialmente senza la sua autorizzazione scritta.