
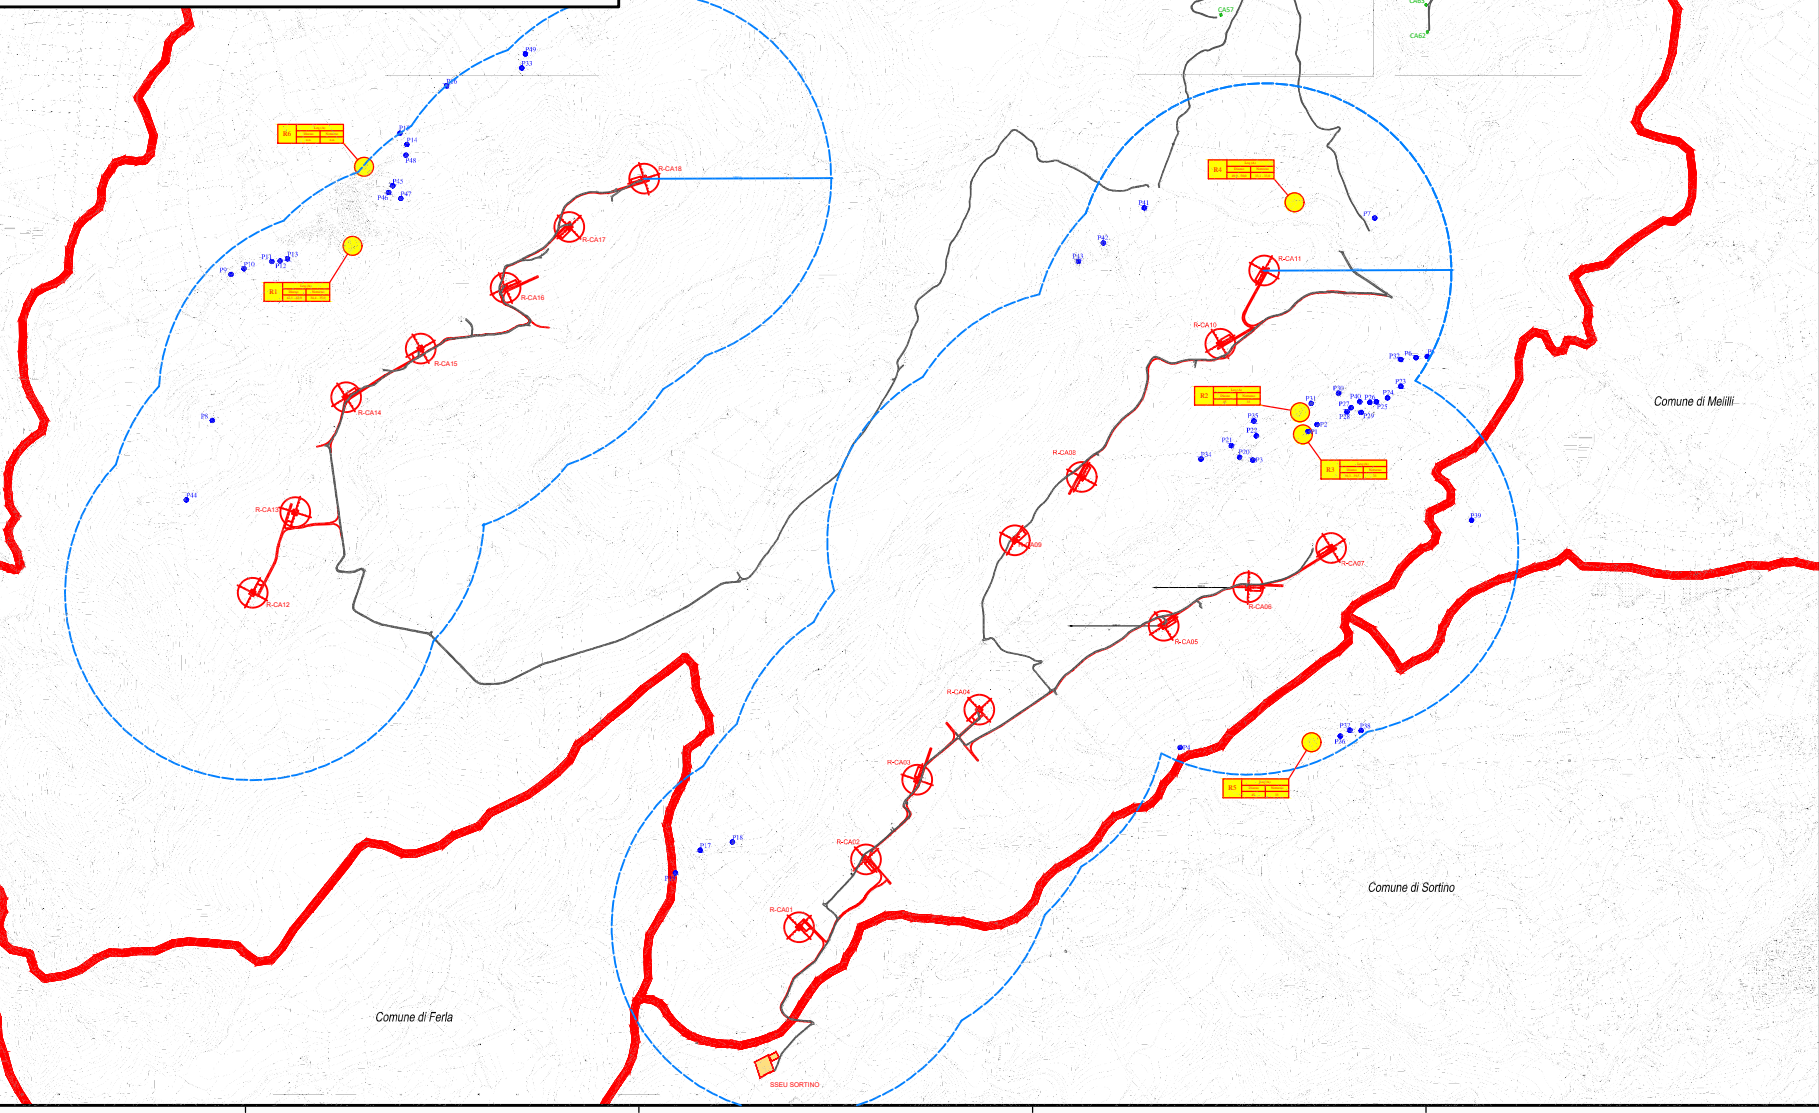


- Legenda**
- Piazzole WTG Rerowing
 - Layout Progetto Impianto
 - Allineati Impianto Esistente
 - WTG esistenti
 - Confini Comunali
 - SS Elettrica Utente CARLENTINI
 - SS Elettrica Utente SORTINO

- Legenda Ricettori**
- Tabella Riassuntiva
 - Ricettore
 - Ricettore Corato
- Pianta Chiave**

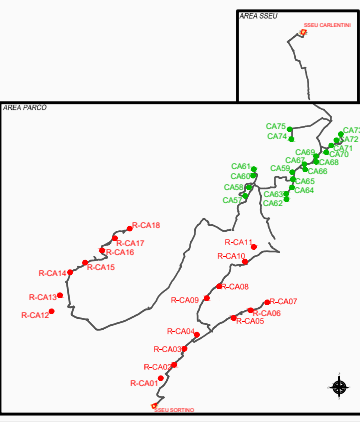

REGIONE SICILIA
Provincia di Siracusa
COMUNE DI CARLENTINI

PROGETTO

POTENZIAMENTO PARCO EOLICO CARLENTINI

PROGETTO DEFINITIVO

CONTRATTANTE

ERG Wind 2000
Una società del gruppo ERG

ERG Wind Sicilia 3
Una società del gruppo ERG

PROGETTAZIONE E SEVERITÀ PROGETTO

CONSULENZA INGENGERIA

UTIP

Ontax

REDAZIONE PROGETTO

UBICAZIONE PUNTI DI CAMPIONAMENTO ACUSTICO

DESCRIZIONE	REV.	CONTR.	APP.	DATA	SCALA	FOGLIO	FOLIO	FORNITO	INDICE DOCUMENTO
PROGETTO DEFINITIVO	01	01	01	15/05/2024	1:5000	1	1	1	1