


LEGENDA PRG

Simbologia	Zona	Art.N.A.	It	H	Piani	Simbologia	Zona	Art.N.A.	It	H	Piani	
[Symbol]	A1	art.4	-	-	-	[Symbol]	F1	art.31	-	-	-	
[Symbol]	B1	art.5	-	5,00	11,00	3	F2	art.32	-	2,00	11,00	3
[Symbol]	B1a	art.6	-	-	-	[Symbol]	F3a	art.33	-	-	-	-
[Symbol]	B1b	art.7	-	5,00	11,00	3	F3b	art.34	-	-	-	-
[Symbol]	B2	art.8	-	2,50	10,00	3	F3c	art.35	0,10	-	7,00	-
[Symbol]	B3	art.9	-	5,00	10,00	3	F3d	art.36	-	-	-	-
[Symbol]	B5	art.10	-	5,00	15,00	5	F3e	art.37	-	-	-	-
[Symbol]	B6	art.11	-	4,50	11,00	3	F3f	art.38	-	-	-	-
[Symbol]	B7	art.12	-	5,00	7,50	2	F3g	art.39	-	-	-	-
[Symbol]	C1	art.13	-	1,80	11,00	3	F3h	art.40	-	-	-	-
[Symbol]	C2	art.14	-	3,50	15,00	5	S1	-	-	-	-	-
[Symbol]	C3	art.15	-	3,50	10,00	3	S2	art.41	-	2,00	11,00	3
[Symbol]	C4	art.16	-	0,75	8,00	2	S3	-	-	-	-	-
[Symbol]	C5	art.17	-	1,80	11,00	3	P	-	-	-	-	-
[Symbol]	C6a	art.18	0,65	-	8,00	2		-	-	-	-	-
[Symbol]	C6b	art.19	0,65	-	8,00	2		-	-	-	-	-
[Symbol]	C7	art.20	-	2,50	11,00	3		-	-	-	-	-
[Symbol]	C8	art.21	-	2,50	9,60	3		-	-	-	-	-
[Symbol]	C9a	art.22	1,10	-	10,00	3		-	-	-	-	-
[Symbol]	C9b	art.23	0,65	-	8,00	2		-	-	-	-	-
[Symbol]	C9c	art.24	0,65	-	8,00	2		-	-	-	-	-
[Symbol]	C10	art.25	-	0,40	7,00	2		-	-	-	-	-
[Symbol]	D1	art.26	-	-	-	-		-	-	-	-	-
[Symbol]	D2	art.27	-	-	8,00	-		-	-	-	-	-
[Symbol]	D3	art.28	-	-	8,00	-		-	-	-	-	-
[Symbol]	E	art.29	-	0,03	7,50	-		-	-	-	-	-
[Symbol]	E1	art.30	-	0,03	7,00	-		-	-	-	-	-

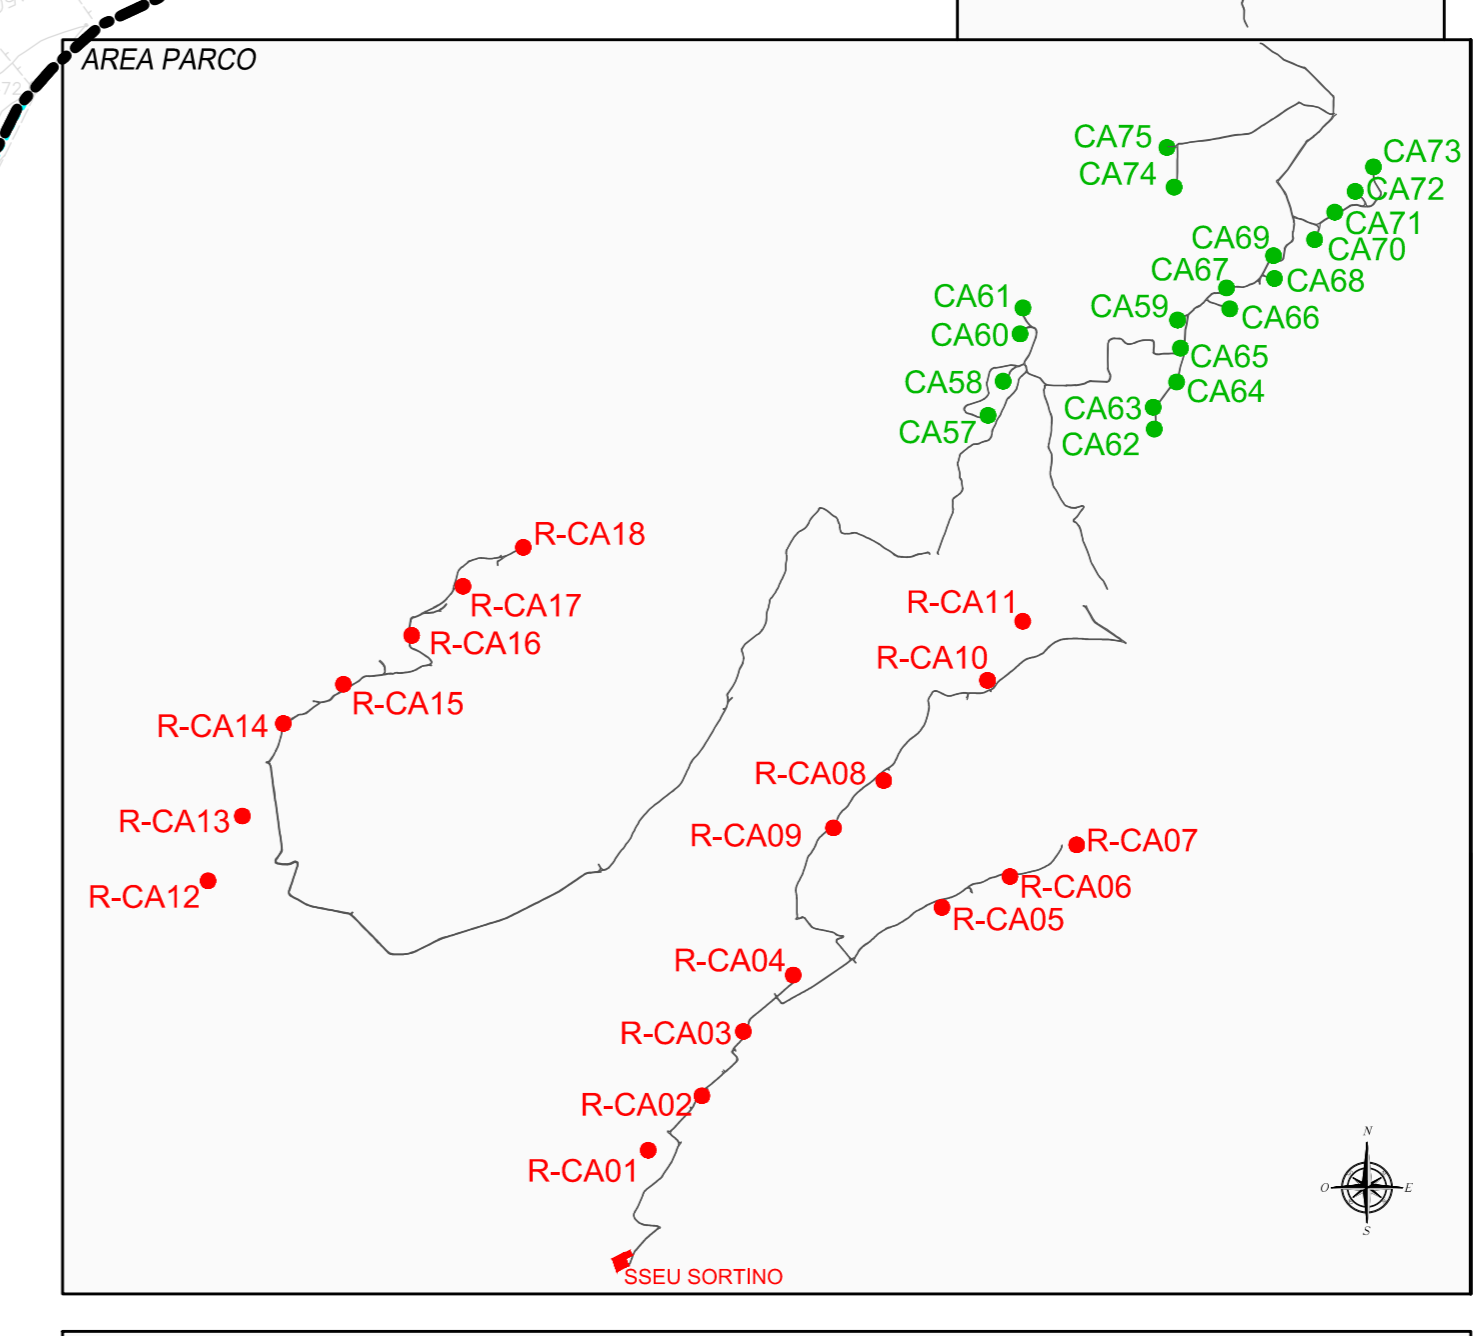

Legenda

- WTG Repowering
- WTG esistenti ERG da rimuovere
- WTG esistenti ERG in esercizio
- SS Elettrica Utente CARLENTINI
- SS Elettrica Utente SORTINO
- Posa Caviodotto su Aree Vincolate
- Posa Caviodotto su Aree non Vincolate
- Adeguamenti Viabilità in Aree Vincolate
- Realizzazione nuova Viabilità in area non vincolata
- Viabilità Esistente
- Confini Comunali

REGIONE SICILIA
 Provincie di Siracusa
 COMUNE DI CARLENTINI

POTENZIAMENTO PARCO EOLICO CARLENTINI

PROGETTO DEFINITIVO

COMMITENTE
ERG Wind 2000
 Una società del Gruppo **ERG**

ERG Wind Sicilia 3
 Una società del Gruppo **ERG**

SOCIETA' DI PROGETTAZIONE:
UTIP

CONSULENZA SPECIALISTICA:
Intex

TRACCIO PROFESSIONALITÀ:
ING. GIUSEPPE M. M. M. M.

INQUADRAMENTO AEROGENERATORI SU STRUMENTO URBANISTICO

CTR scala 1:10.000
 Fonte: www.sir.regione.sicilia.it

646010 - 641130 - 645040 - 640180

DESCRIZIONE	RED.	CONTR.	APPR.	DATA	SCALA	FOLGIO	FORMATO	CODICE DOCUMENTO				
Emissione per Fine Esercizio	E.Natali	A.Natali	G. Di Maida	10/2009	1/10.000	1	A0	00P	00R	00P/00C	00R/00C	00R/00C

NUMERO FILE: CAR-ENG-TAV-04-R